

126


127

1925

Projeto de Planta de Cidades em Junho de 1925  
 97<sup>o</sup> de Souza Mendes da Bandeira

Mostra-se o projecto da continuação da  
 Rua da Boa Vista, e suas Travessas, desde  
 o Pórtal do Priorado de Cedofeita, até ao  
 Caminho que vai do sitio do Bom Sucesso  
 para Francos freguezia de Namade.

Os terrenos de todo banhados de verde, e  
 numerados 1. 2. 3. 4. 5. 6. 7. 8. 9. 10. e 15.  
 são de Manoel Felipe, Lavrador.  
 N.º 10. propriedade de D. Maria Beliza  
 N.º 11. Campo de Miguel de Souza.  
 N.º 12. de Manoel G. da Rocha.  
 N.º 14. de Antonio Faust. A. Thiago  
 N.º 16. propriedade de Manoel Tibiuro.

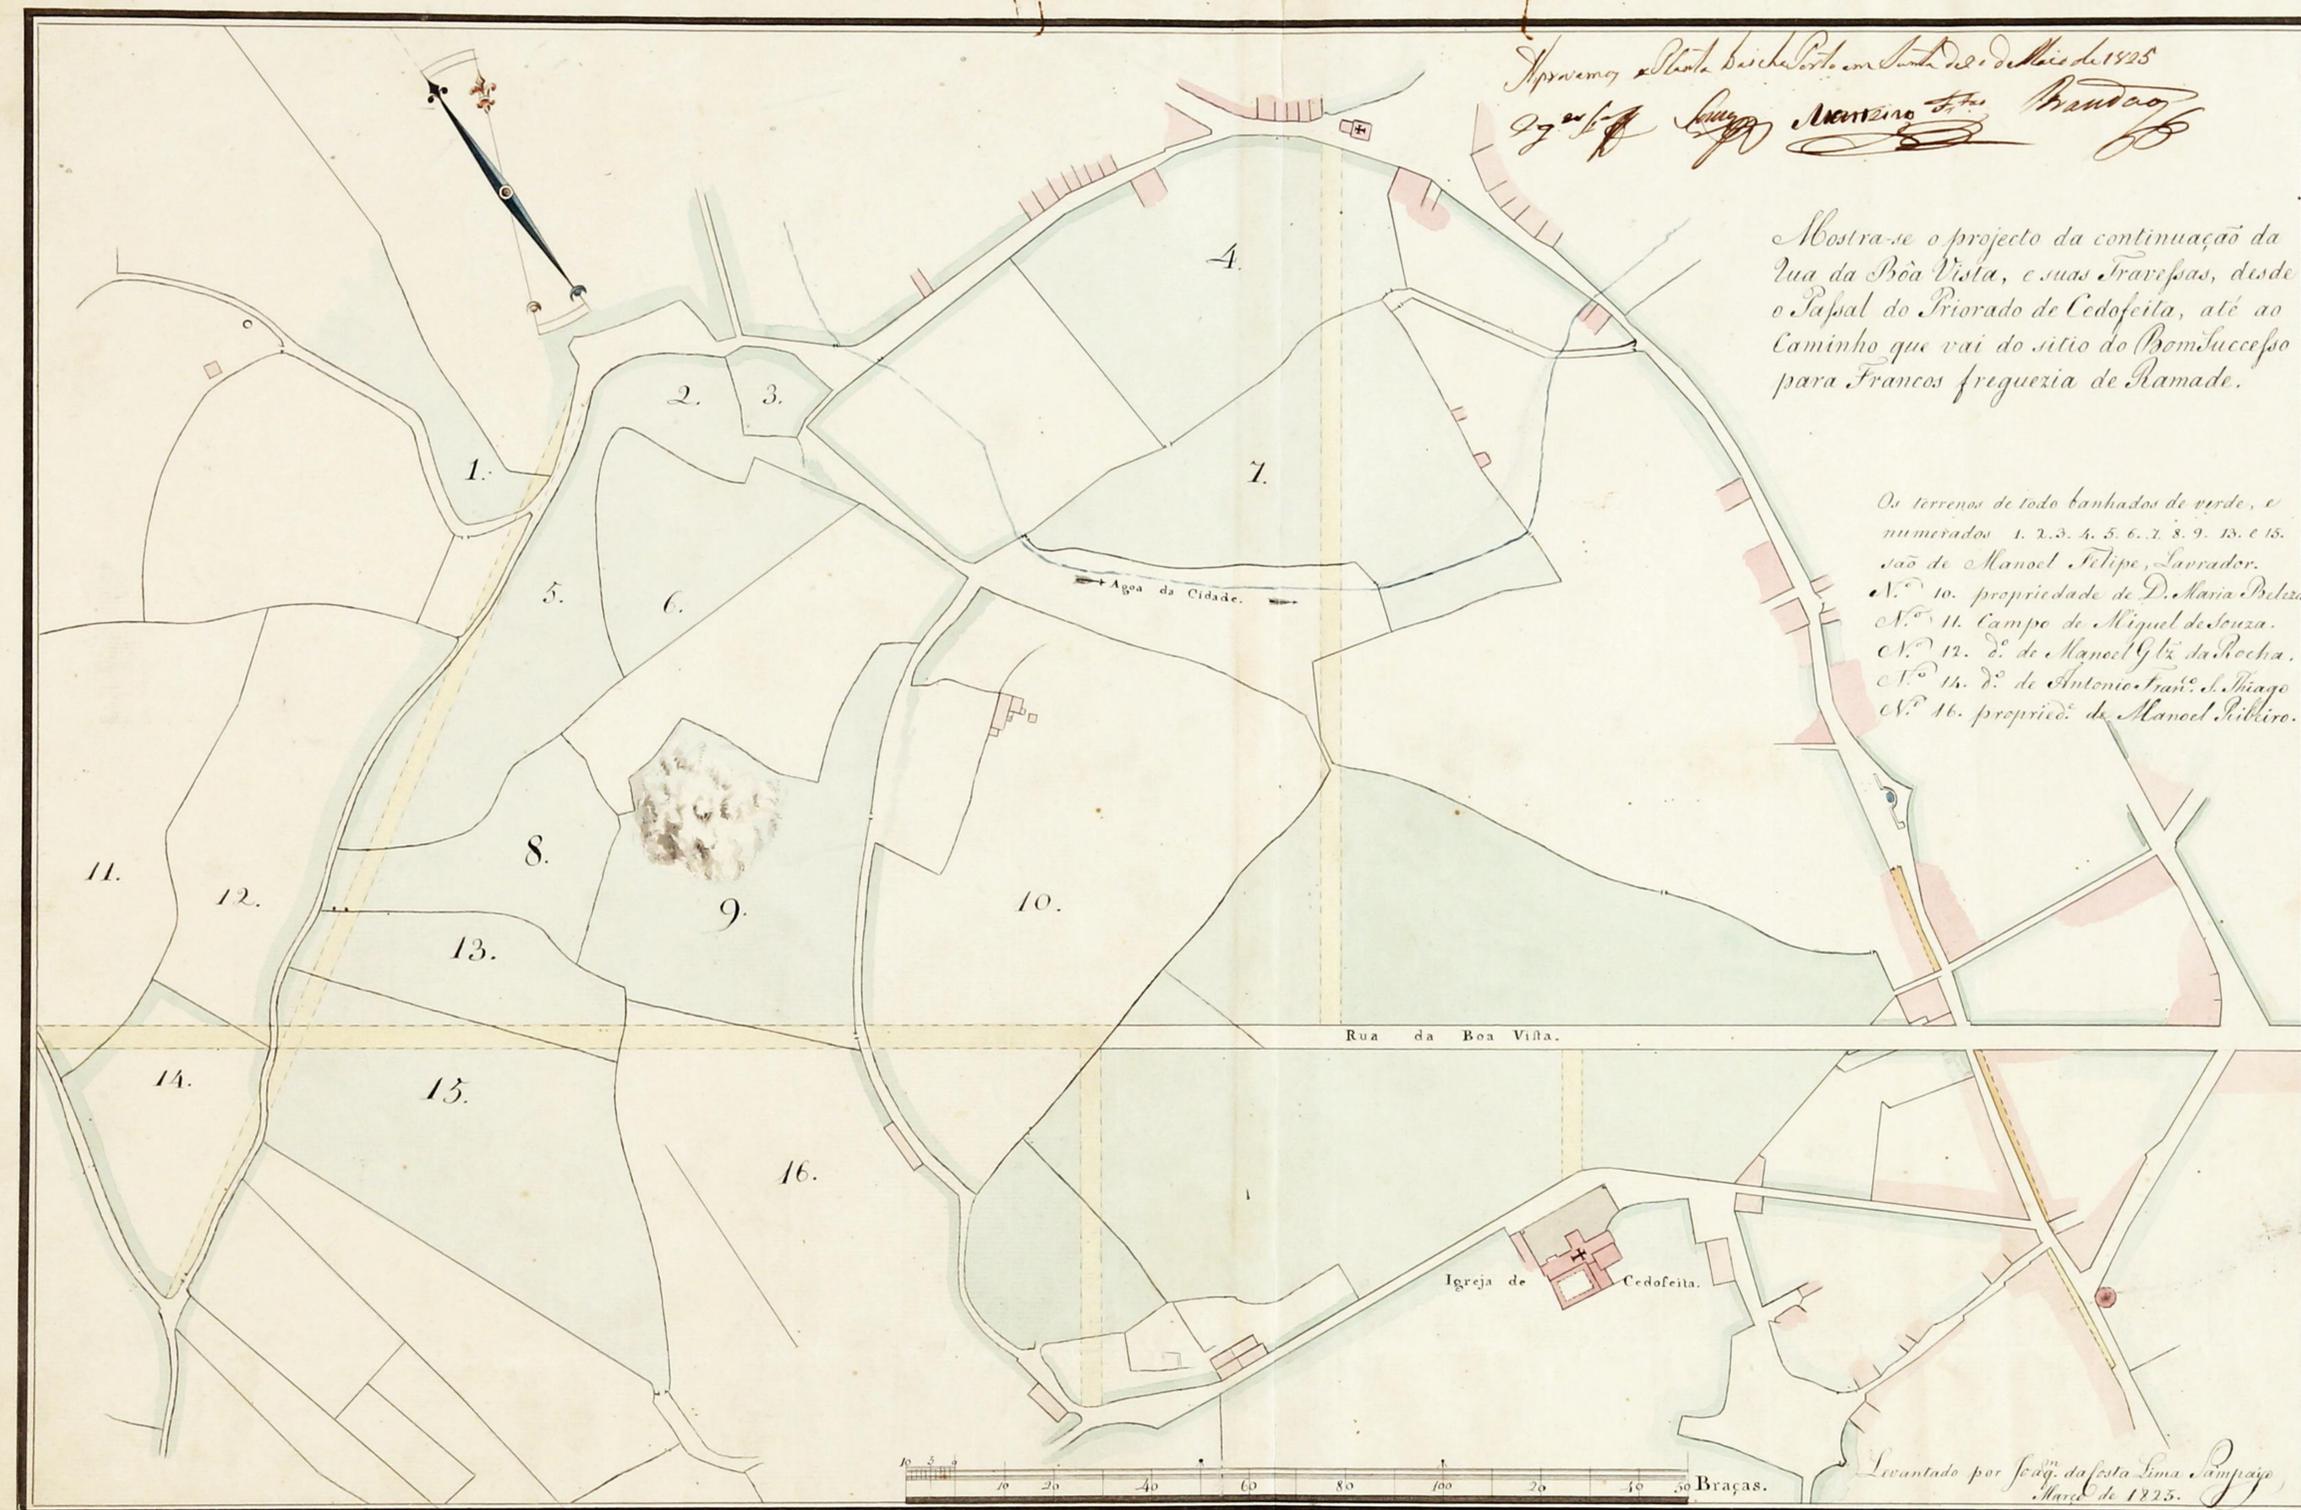

Levantado por Sr. da Costa Lima Sampaio  
 Março de 1925.

