



Approvada Porto em
Junta das obras Publicas
15 de Fevereiro de 1788
C. J. de S. J. de S.
M. J. de S. J. de S.
Mirneff
M. J. de S. J. de S.

Entre Jazares.

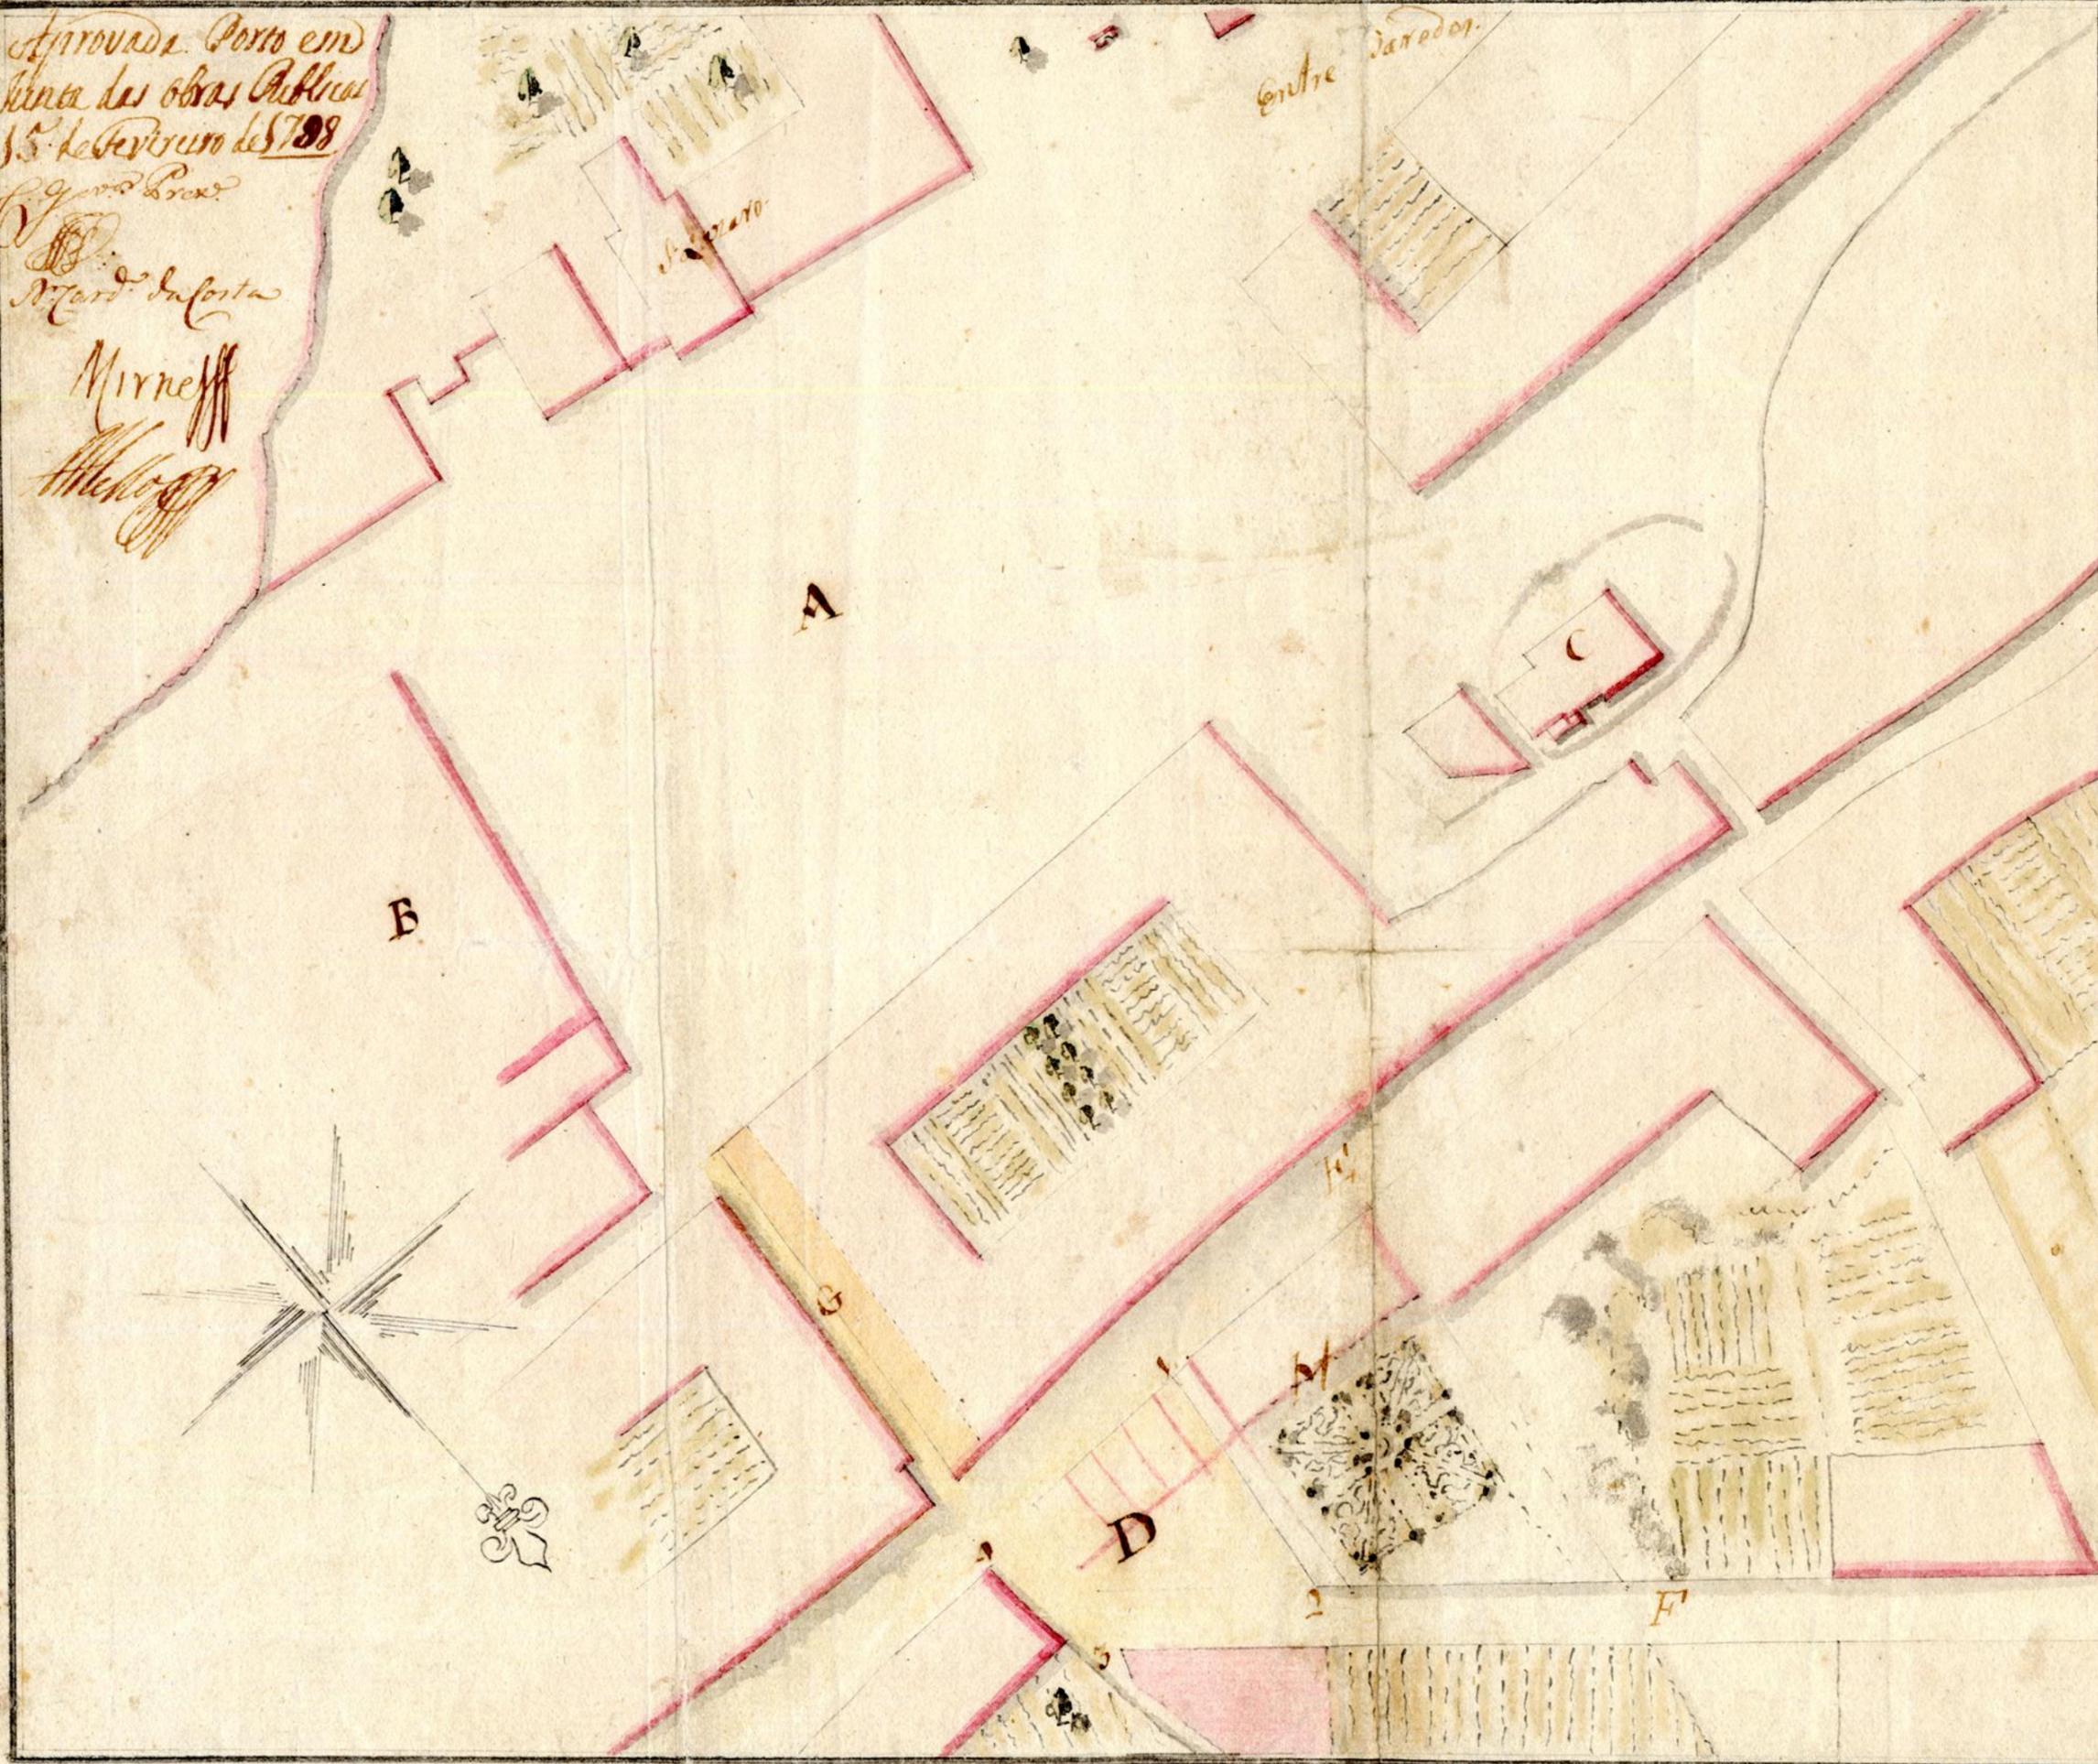

- A praça de S. Jazaro
- B Convento de S. Ant.º
- C. S.º Andre
- D praça projectada no sitio do padraõ das almas, q. se comprehende entre os limites 1234, entre as ruas E, F. de S.º Malfeito e nova do padraõ
- G Nova communicacão da praça p.º de S. Jazaro, e Convento dos Antoninhos
- H predio de M.º Manoel Pedro de Lima

braças.

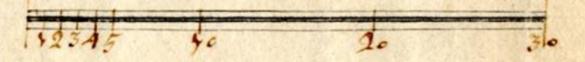

Theodoro de Souza Maldonado