


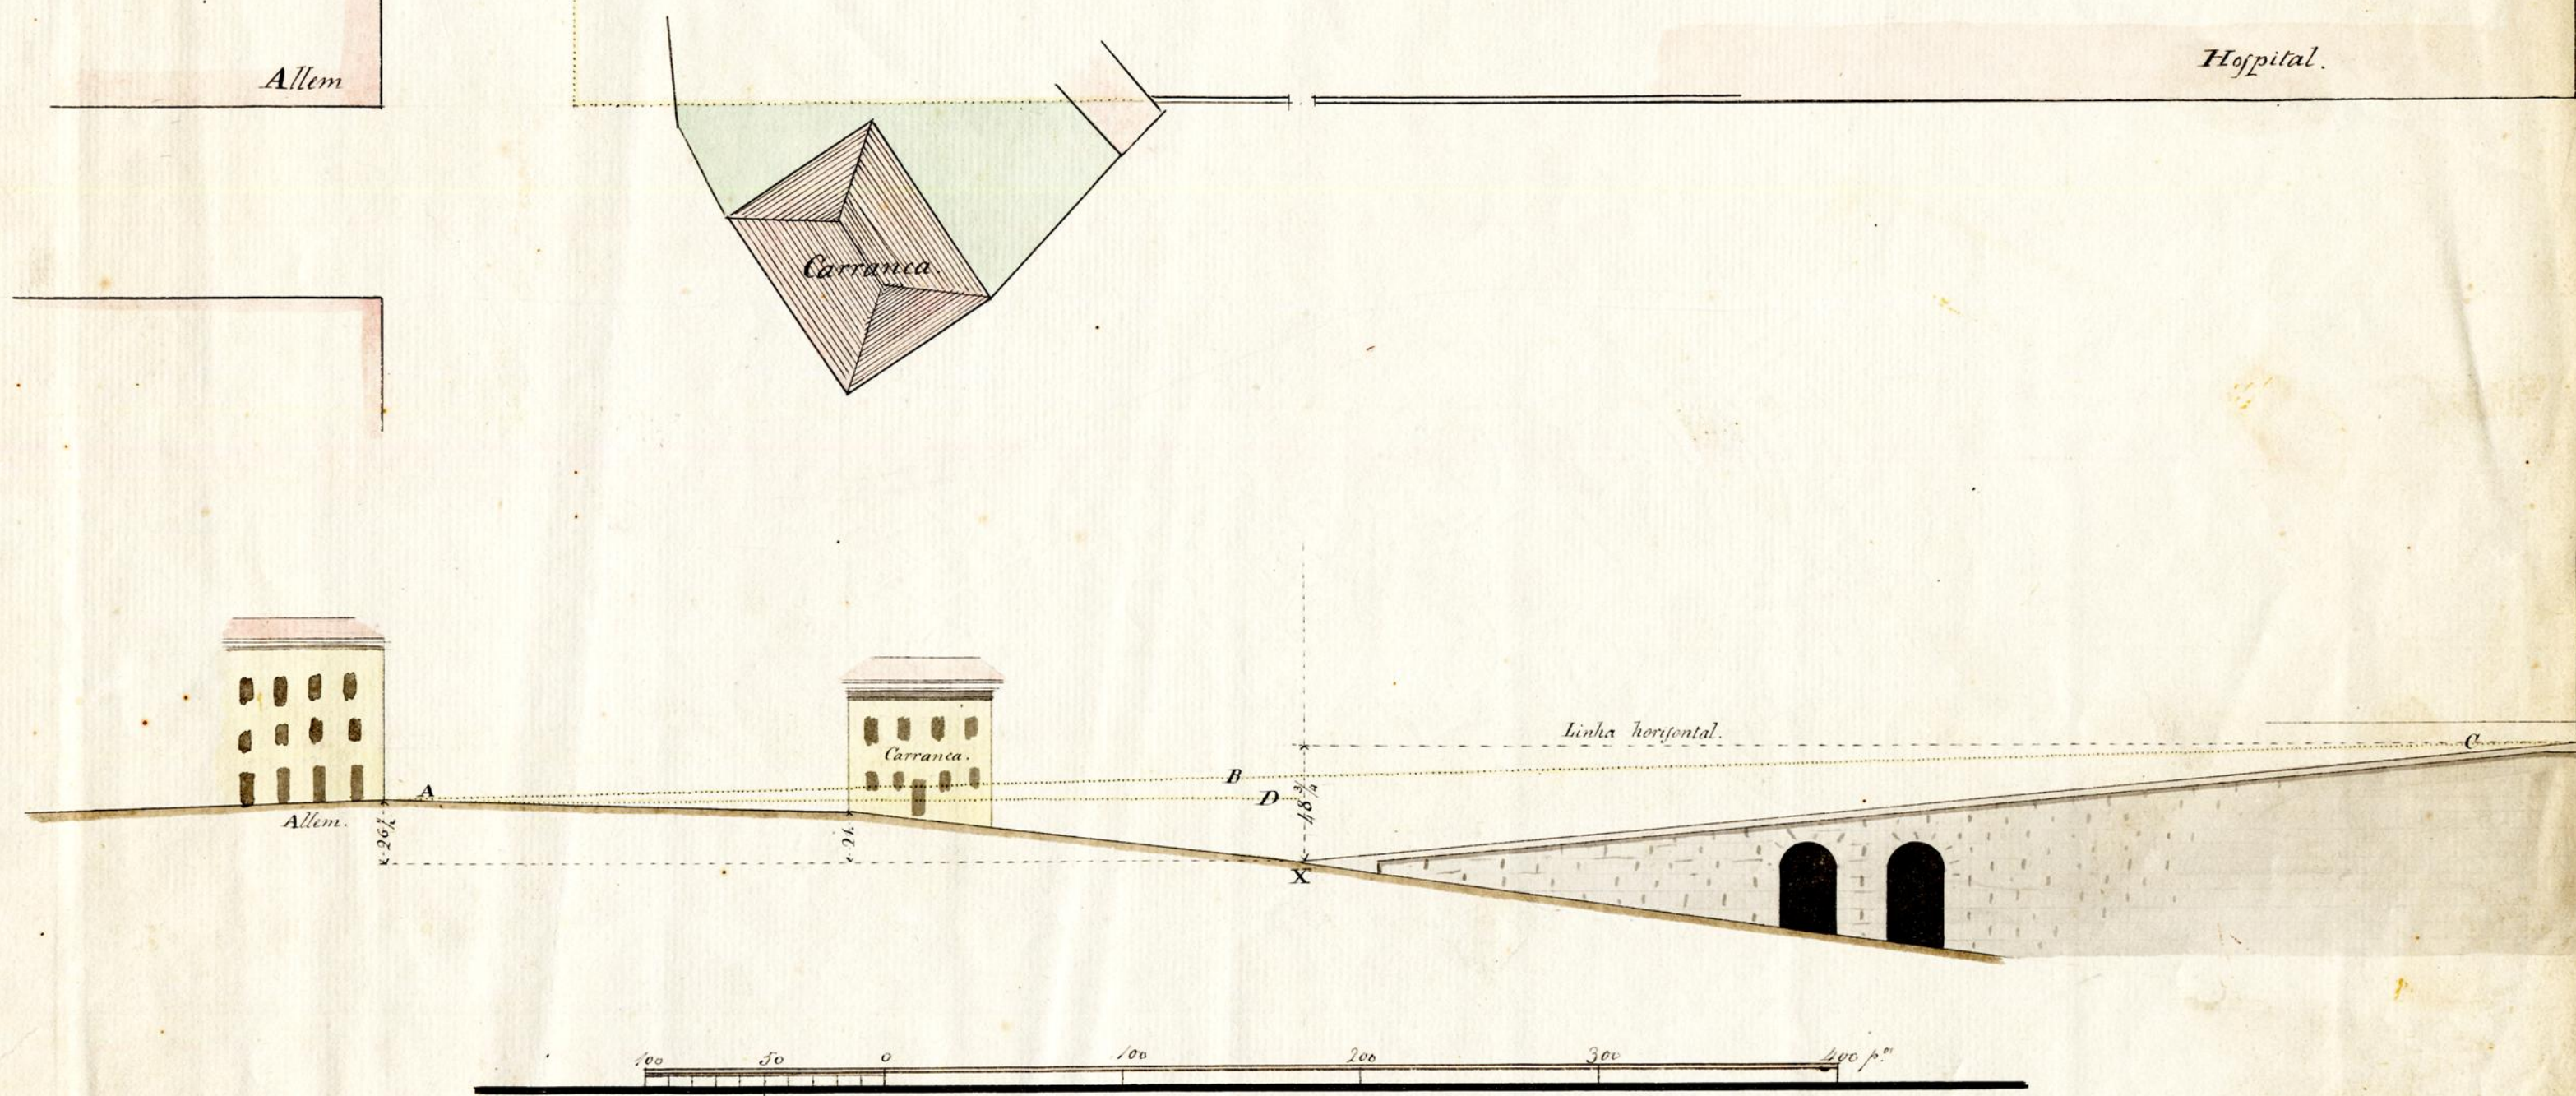

Neste Plano vê-se que a Linha horizontal tirada do pavimento da Cordoaria, junto ao angulo do Hospital, e produzida para o Poente passa mais alta que o ponto X, termo aonde finaliza o actual paredão dos Juqueiteiros-118 $\frac{3}{4}$ palmos: vê-se igualmente q. o pavimento da Rua da Restauração junto á boca da mesma Rua, está superior a este mesmo ponto X 26 $\frac{1}{2}$ p., portanto o pavim. da Cordoaria existe mais elevado q. o pavimento da Rua da Restauração-22 $\frac{1}{4}$ p. — Não só está provada a impossibilidade de fazer horizontal a porção mediant. entre o ponto X, e a boca da rua da Restauração segundo a Linha AD, por que para isso he preciso subir o ponto X 26 $\frac{1}{2}$ p., o que he contrario á solidéz dos Paredões, mas ainda muito mais provada está a impossibilidade de levar o pavimento em linha recta da Cordoaria á Rua da Restauração seg. a linha ABC, por que para isso deveria subir o ponto X 37 $\frac{1}{2}$ p. o q. veria m. maiores inconvenientes. Deverá portanto (tomando o meio termo entre a possibilidade do paredão, e a suavidade de declive) subir o mesmo paredão na sua extremidade interior de 6 a 8 palmos, e nada mais.