


PRAÇA DE
D. PEDRO.

Rua das Hortas.

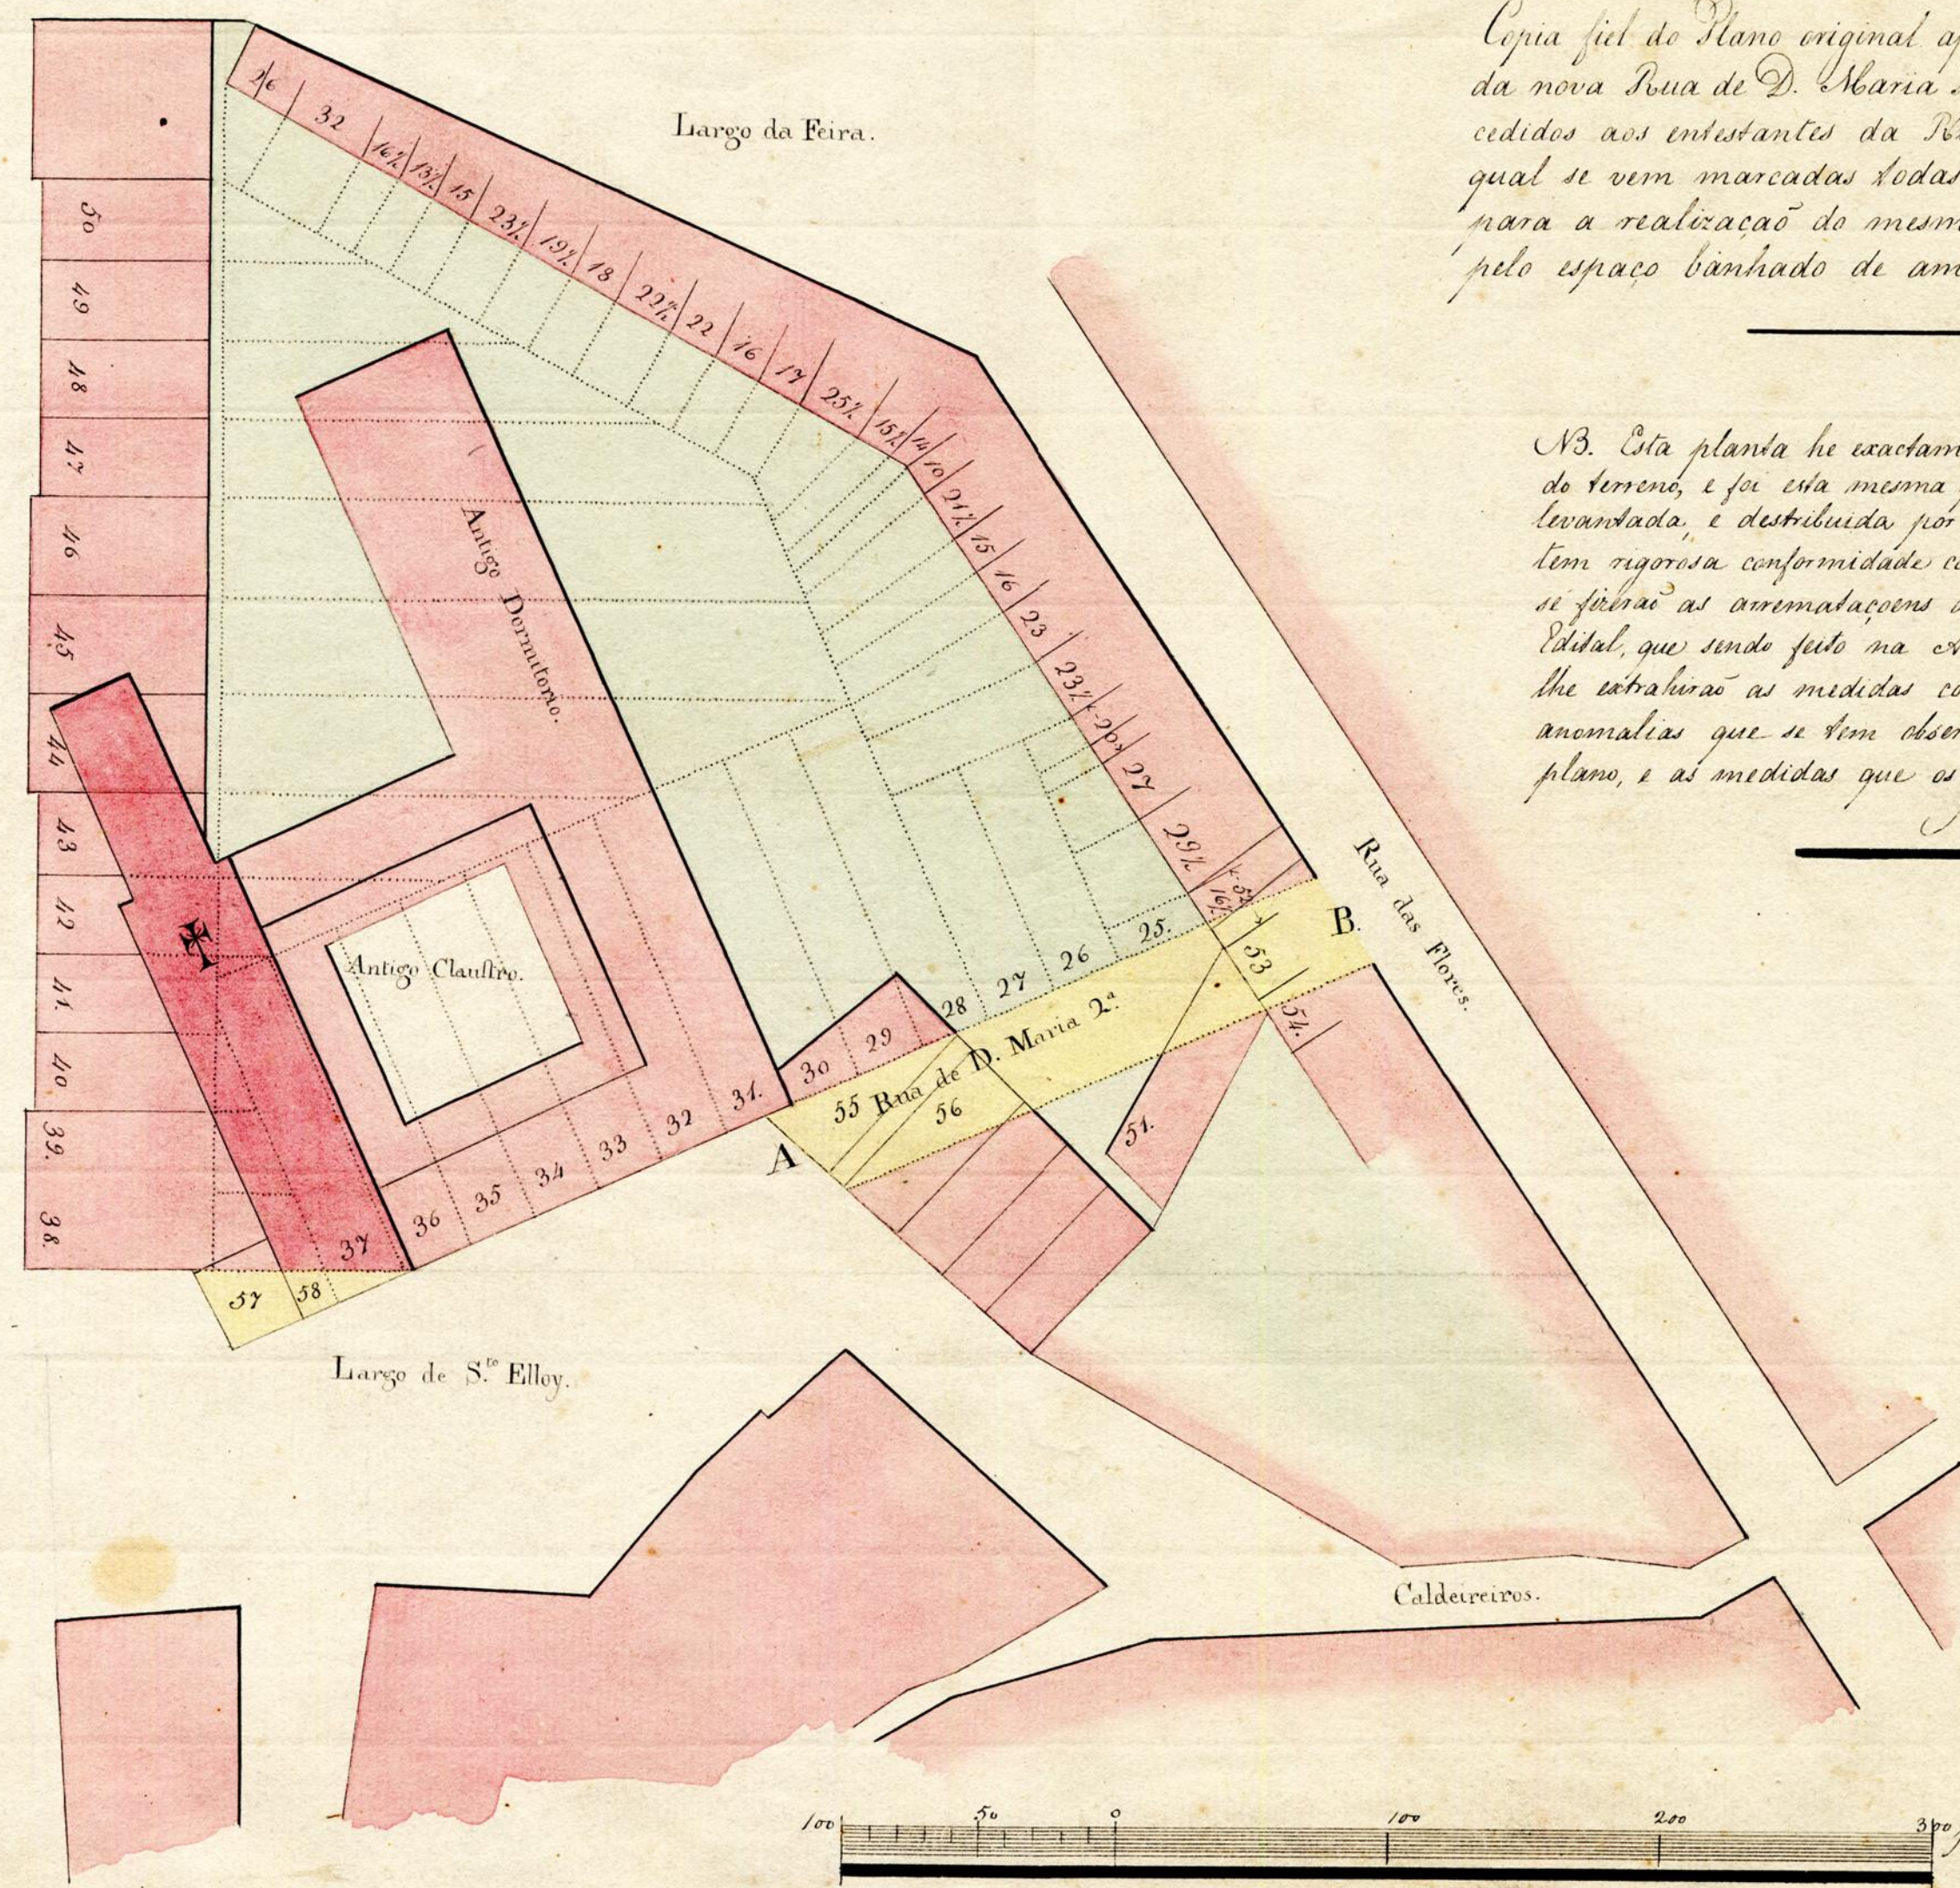

Cópia fiel do Plano original approvado pelo Governo, para a abertura da nova Rua de D. Maria segunda, e divisão dos terrenos adjacentes, cedidos aos entustantes da Rua das Flores, e Largo da Feira, em o qual se vem marcadas todas as propriedades (que foram rasgadas para a realisação do mesmo projecto, designado n'esta planta, pelo espaço banhado de amarello, e comprehendido entre as letras A. e B.

NB. Esta planta he exactamente conforme com as verdadeiras dimensoens do terreno, e foi esta mesma planta a unica approvada pelo Governo, e levantada, e distribuida por mim: por em em alguns lugares ella nao tem rigorosa conformidade com as medidas usadas no Edital pelo qual se fizeo as amemataçoens dos terrenos, o que provem dos erros do mesmo Edital, que sendo feito na Administracão Geral á face deste desenh, nao lhe extrahirao as medidas com o devido scrupulo, e d'ahi nascerao as anomalias que se tem observado entre as verdadeiras dimensoens deste plano, e as medidas que os particulares reclamao, const. das suas amemataçoens.