


he
 44
 41
 Approvada em Camara de 25 de Abril 1835
 Moraes, *Com. de Cam.* Costa *de* *Mar. Lim.* Costa

3.^a

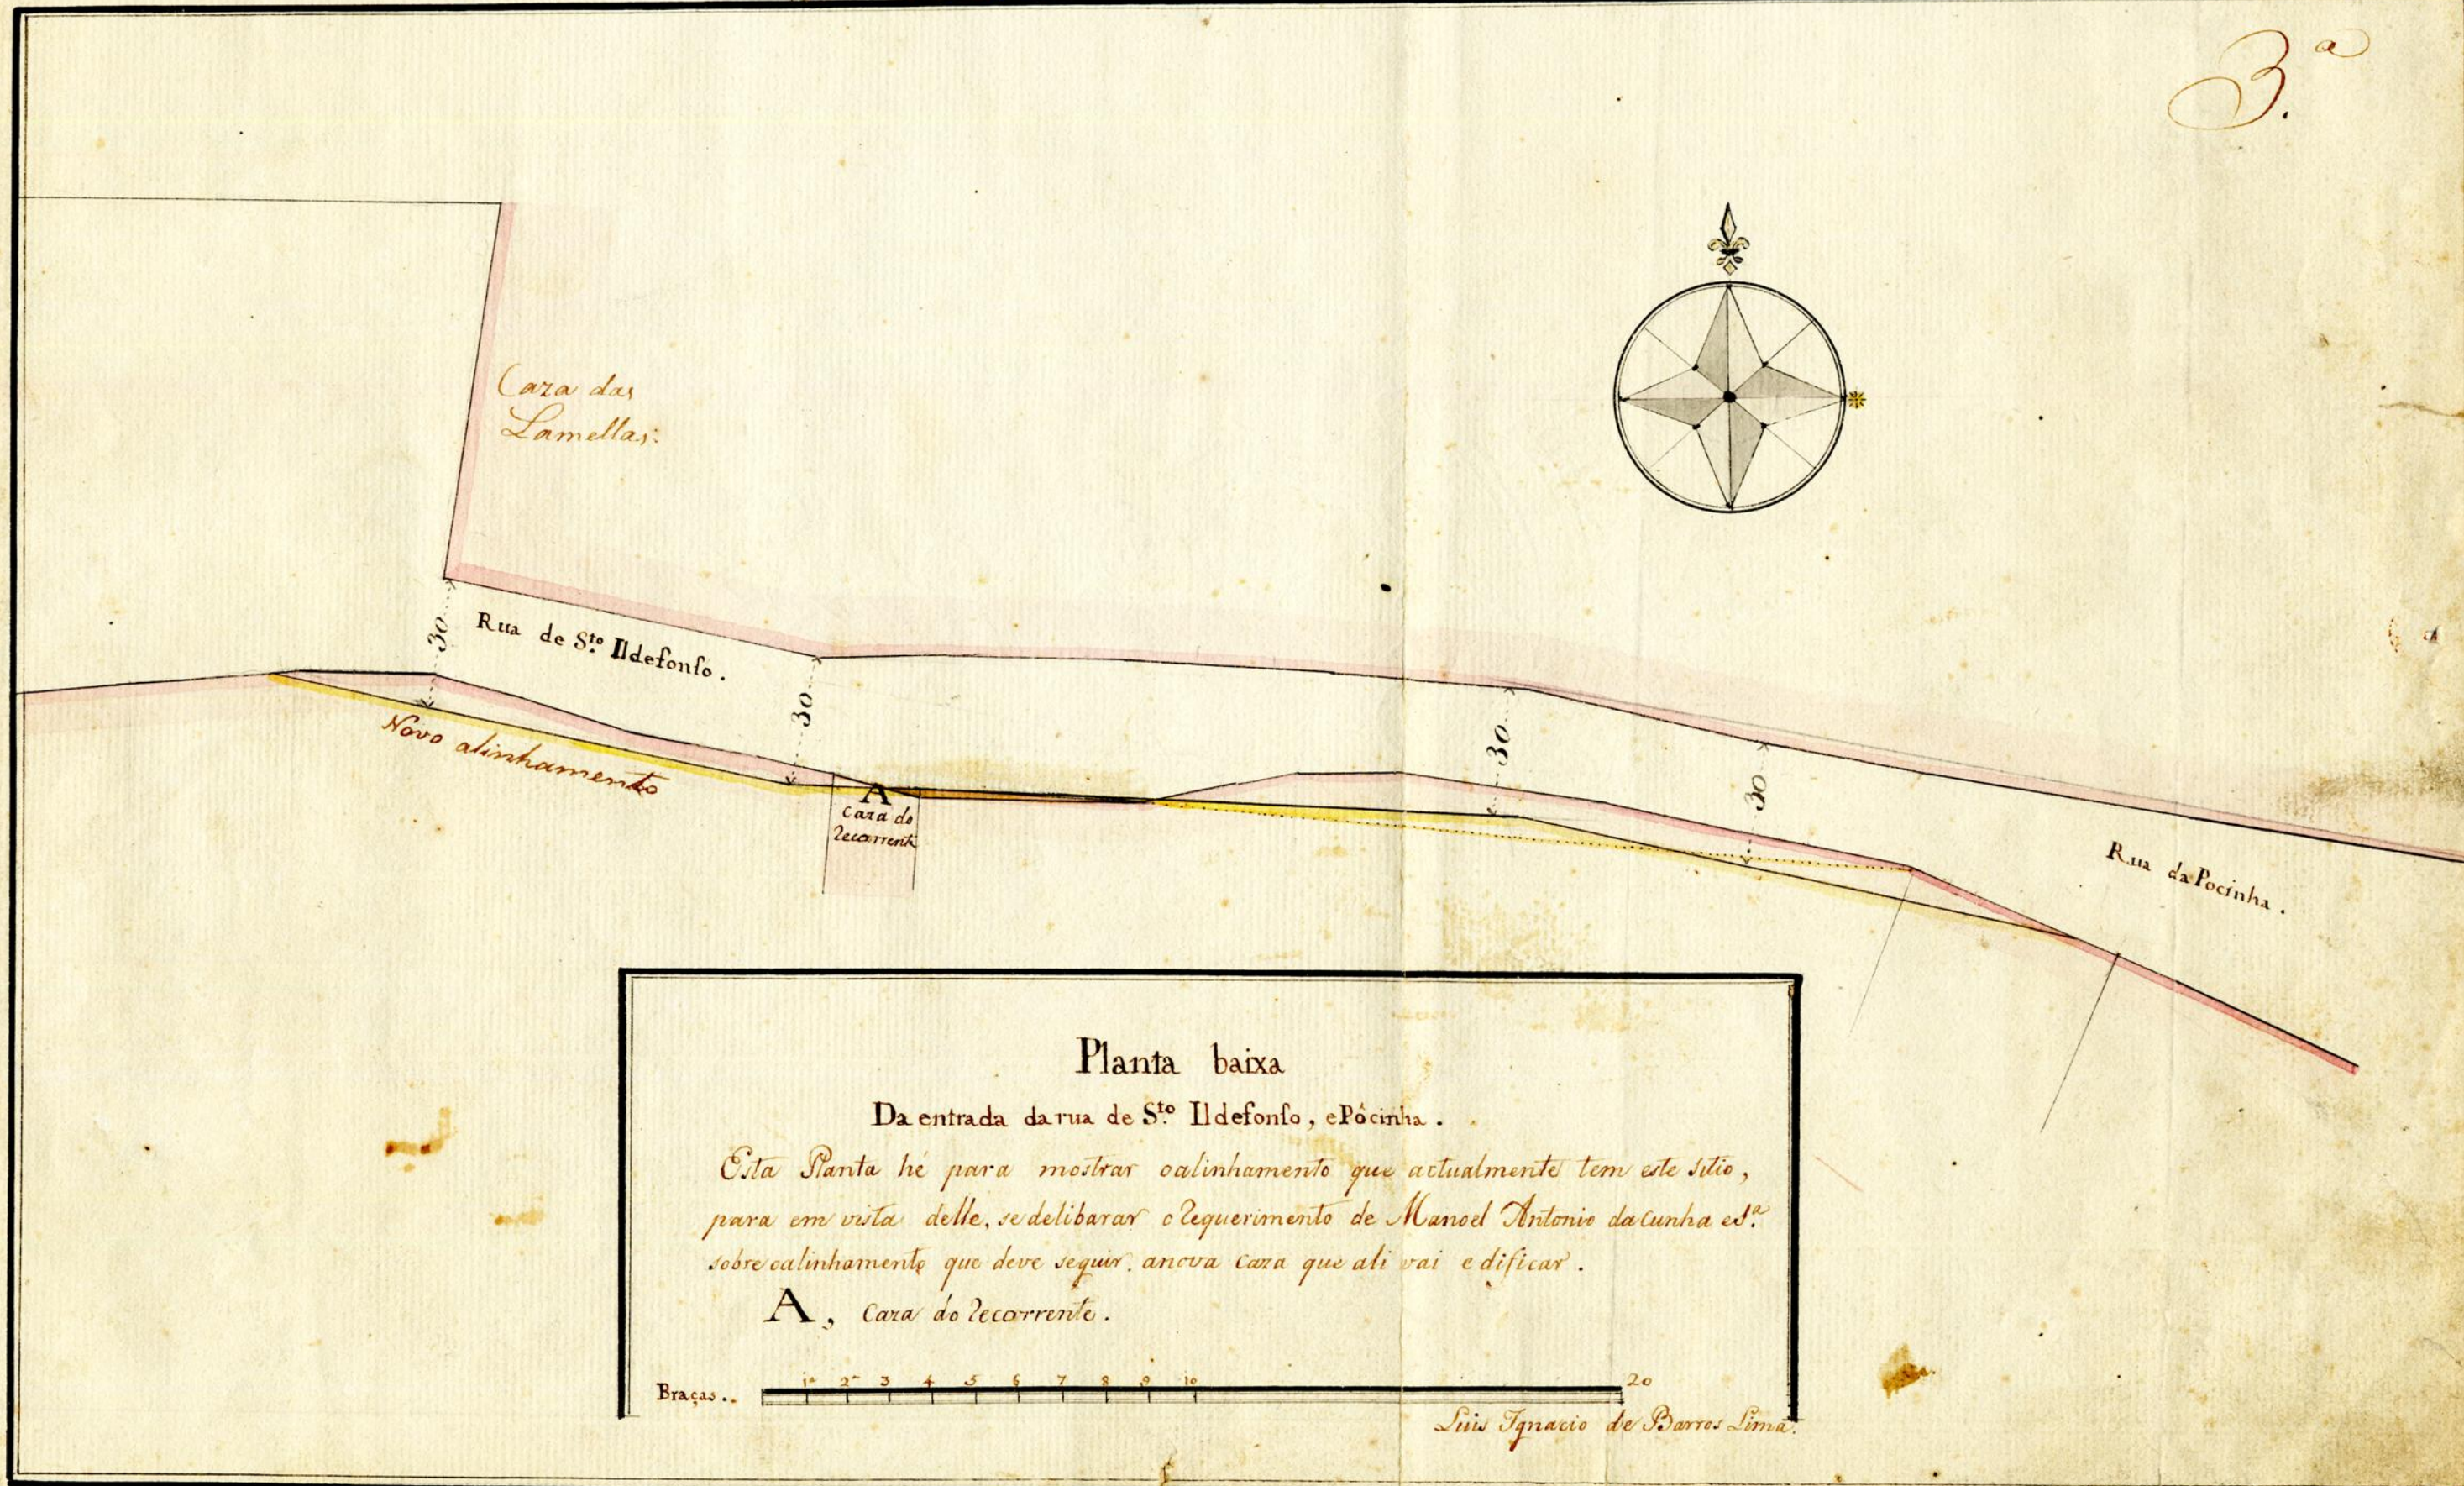

Planta baixa

Da entrada da rua de S.º Ildefonso, e Pocinha.

Esta Planta he para mostrar o alinhamento que actualmente tem este sitio, para em vista delle, se deliberar o requerimento de Manoel Antonio da Cunha es.^o sobre alinhamento que deve seguir, a nova casa que ali vai e edificar.

A, Casa do Recorrente.

Braças ..



Luis Ignacio de Barros Lima.