
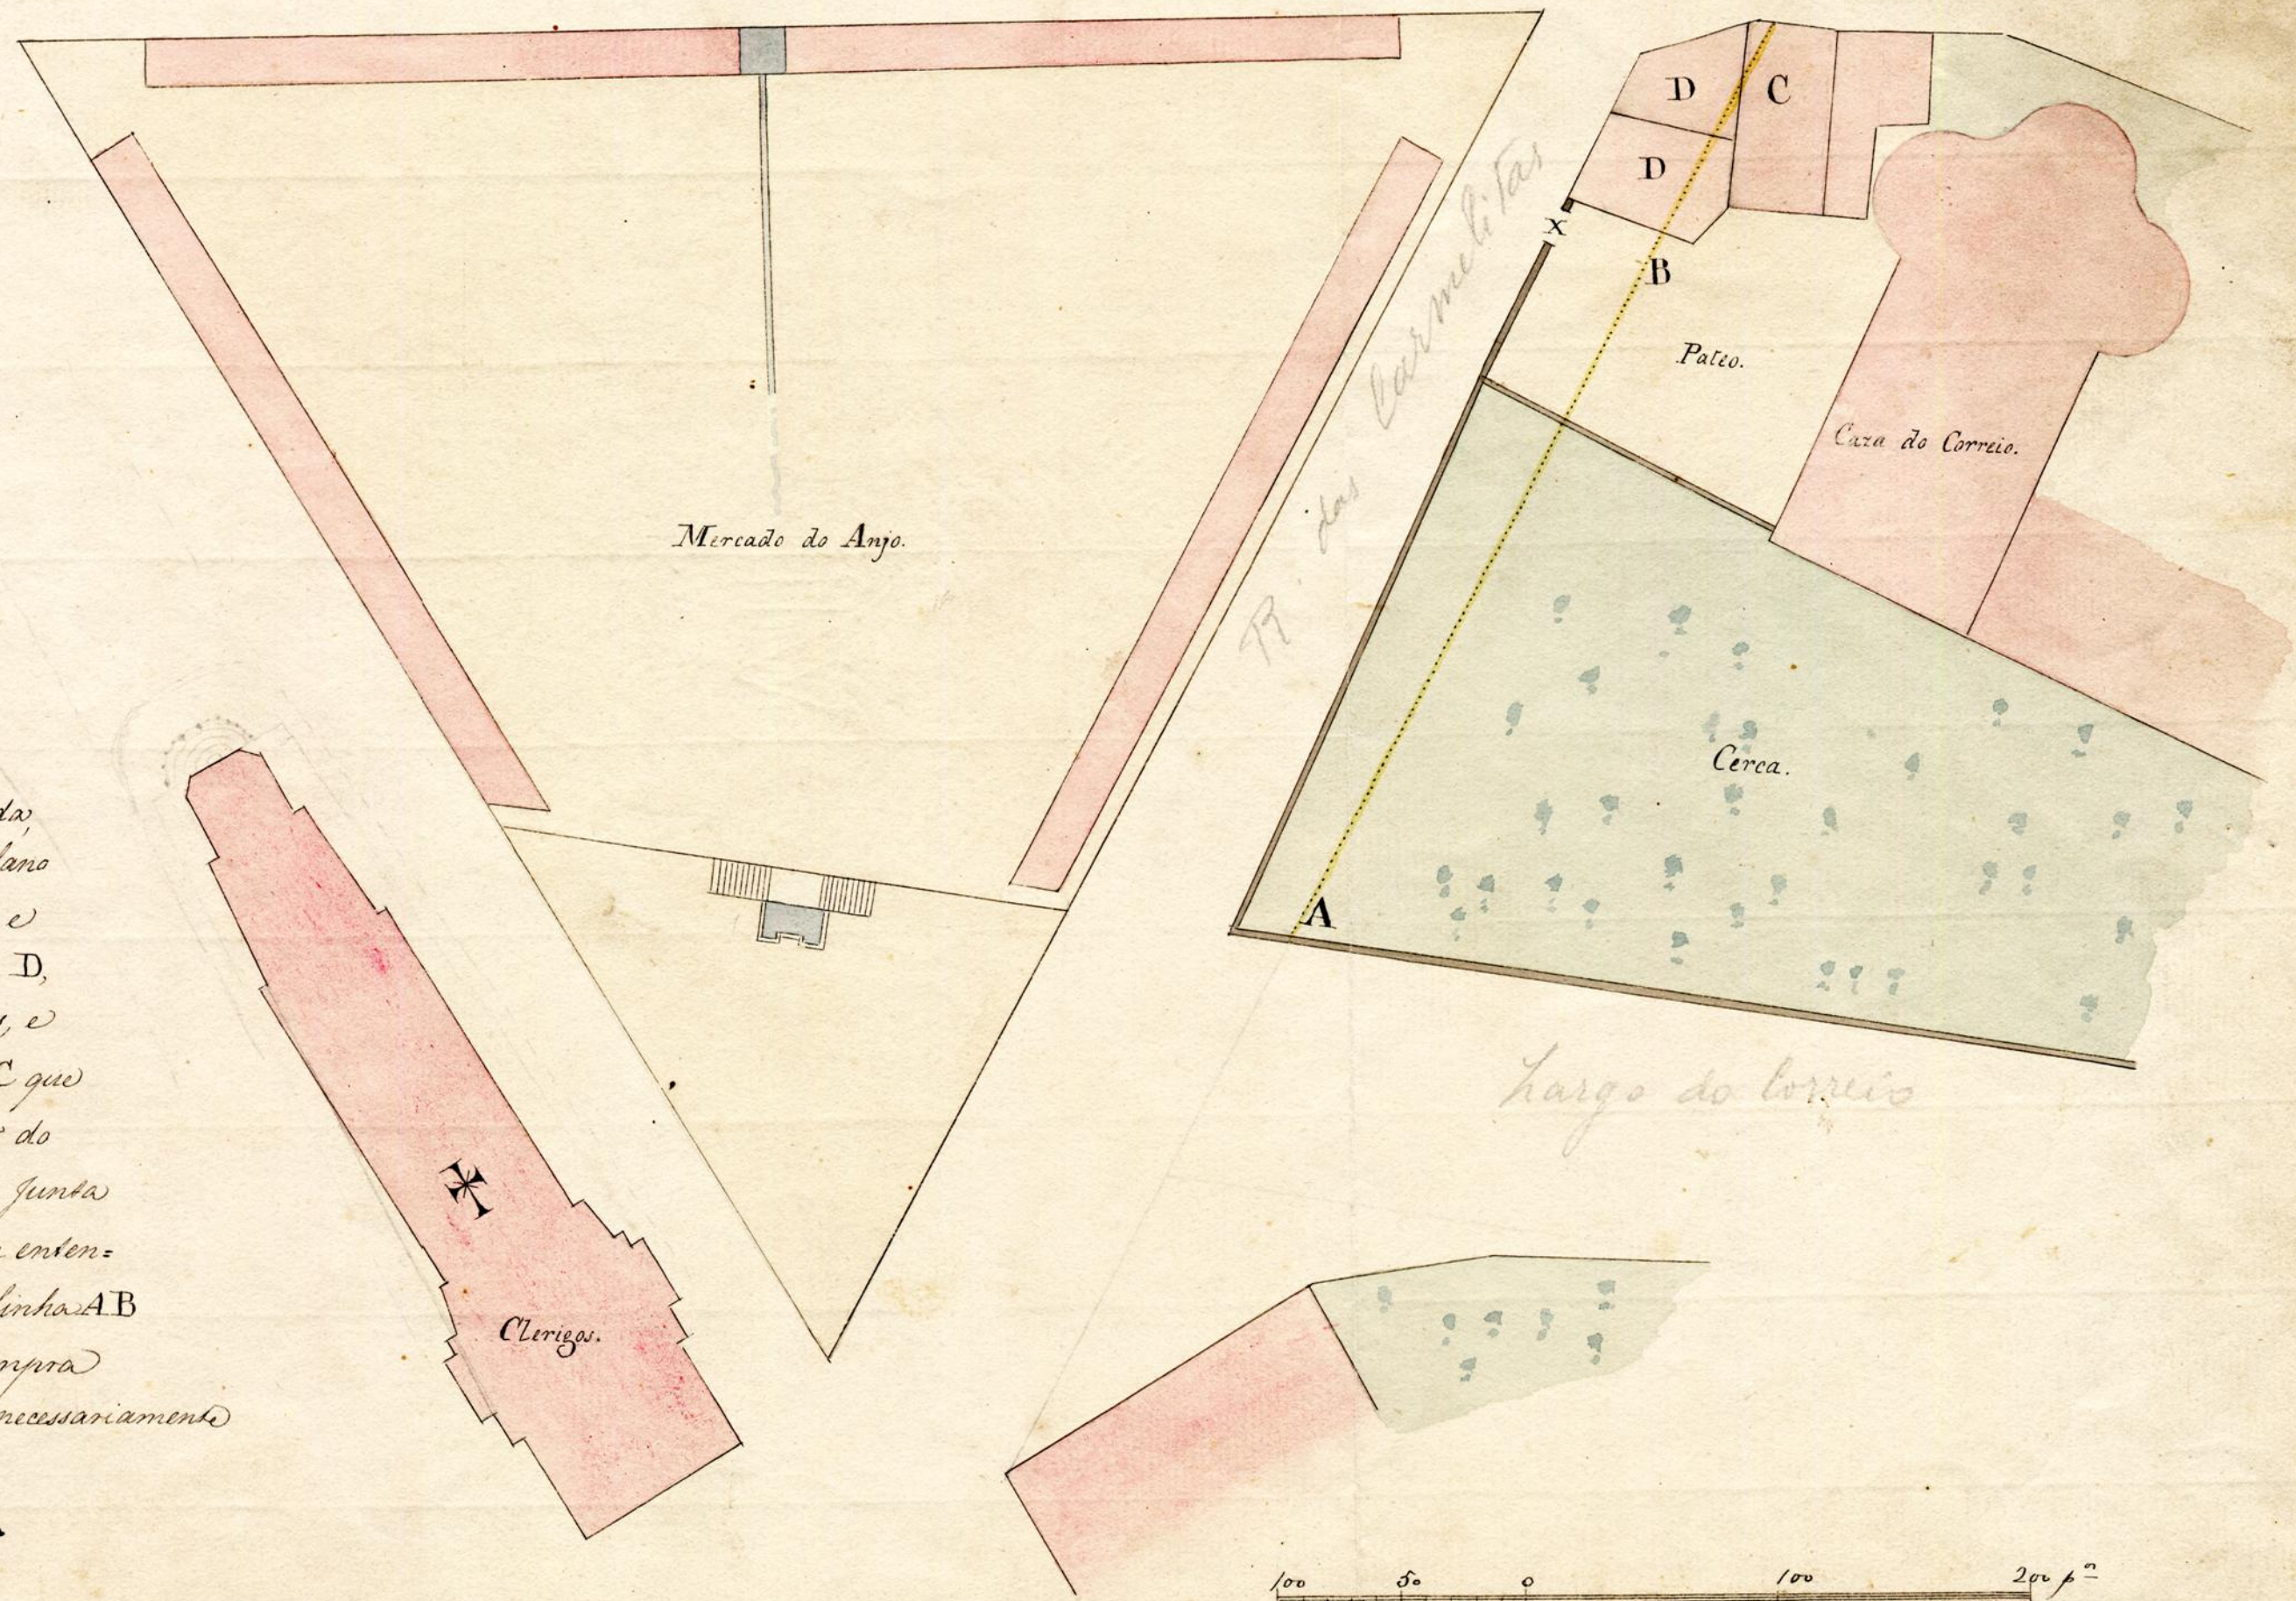


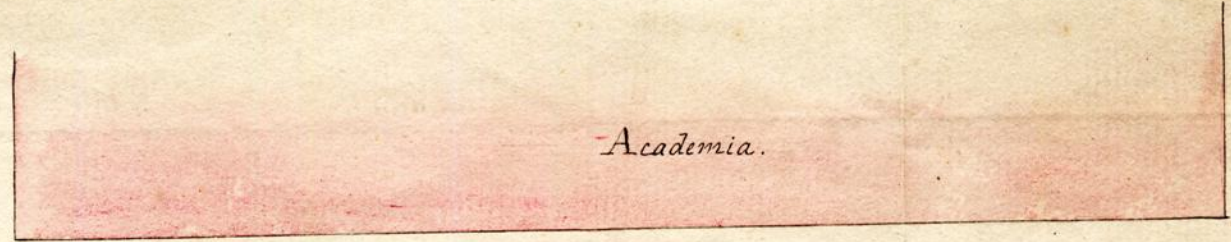

A linha ABC. he effectivamente a linha approvada, e segundo a qual a Obra se tem dirigido. Pelo plano se ve claramente que ella corta a porcao de Cerca, e patio entre A, e B, até ao topo de duas barracas D, que pertencem a particulares, e tem de ser cortadas, e ainda vai cortar hua porcao do angulo da Casa C que pertence á Fazenda Nacional. Se a concepção do Governo he genérica, como consta da Portaria da Junta do Credito Publico, e não envolve excepções, deve entender-se que tudo o que existe desde a mesma linha AB para a parte do Sul, foi comprehendido na compra feita pela S^{ta} Camara, e n'este caso está necessariamente o Portão que occupa o ponto X.