



Approvada. Porto Alegre de Com. 31 de Agosto de 1839

(Signature) Gabriel Machado Cavalho Guimaraes 87
Lagos.

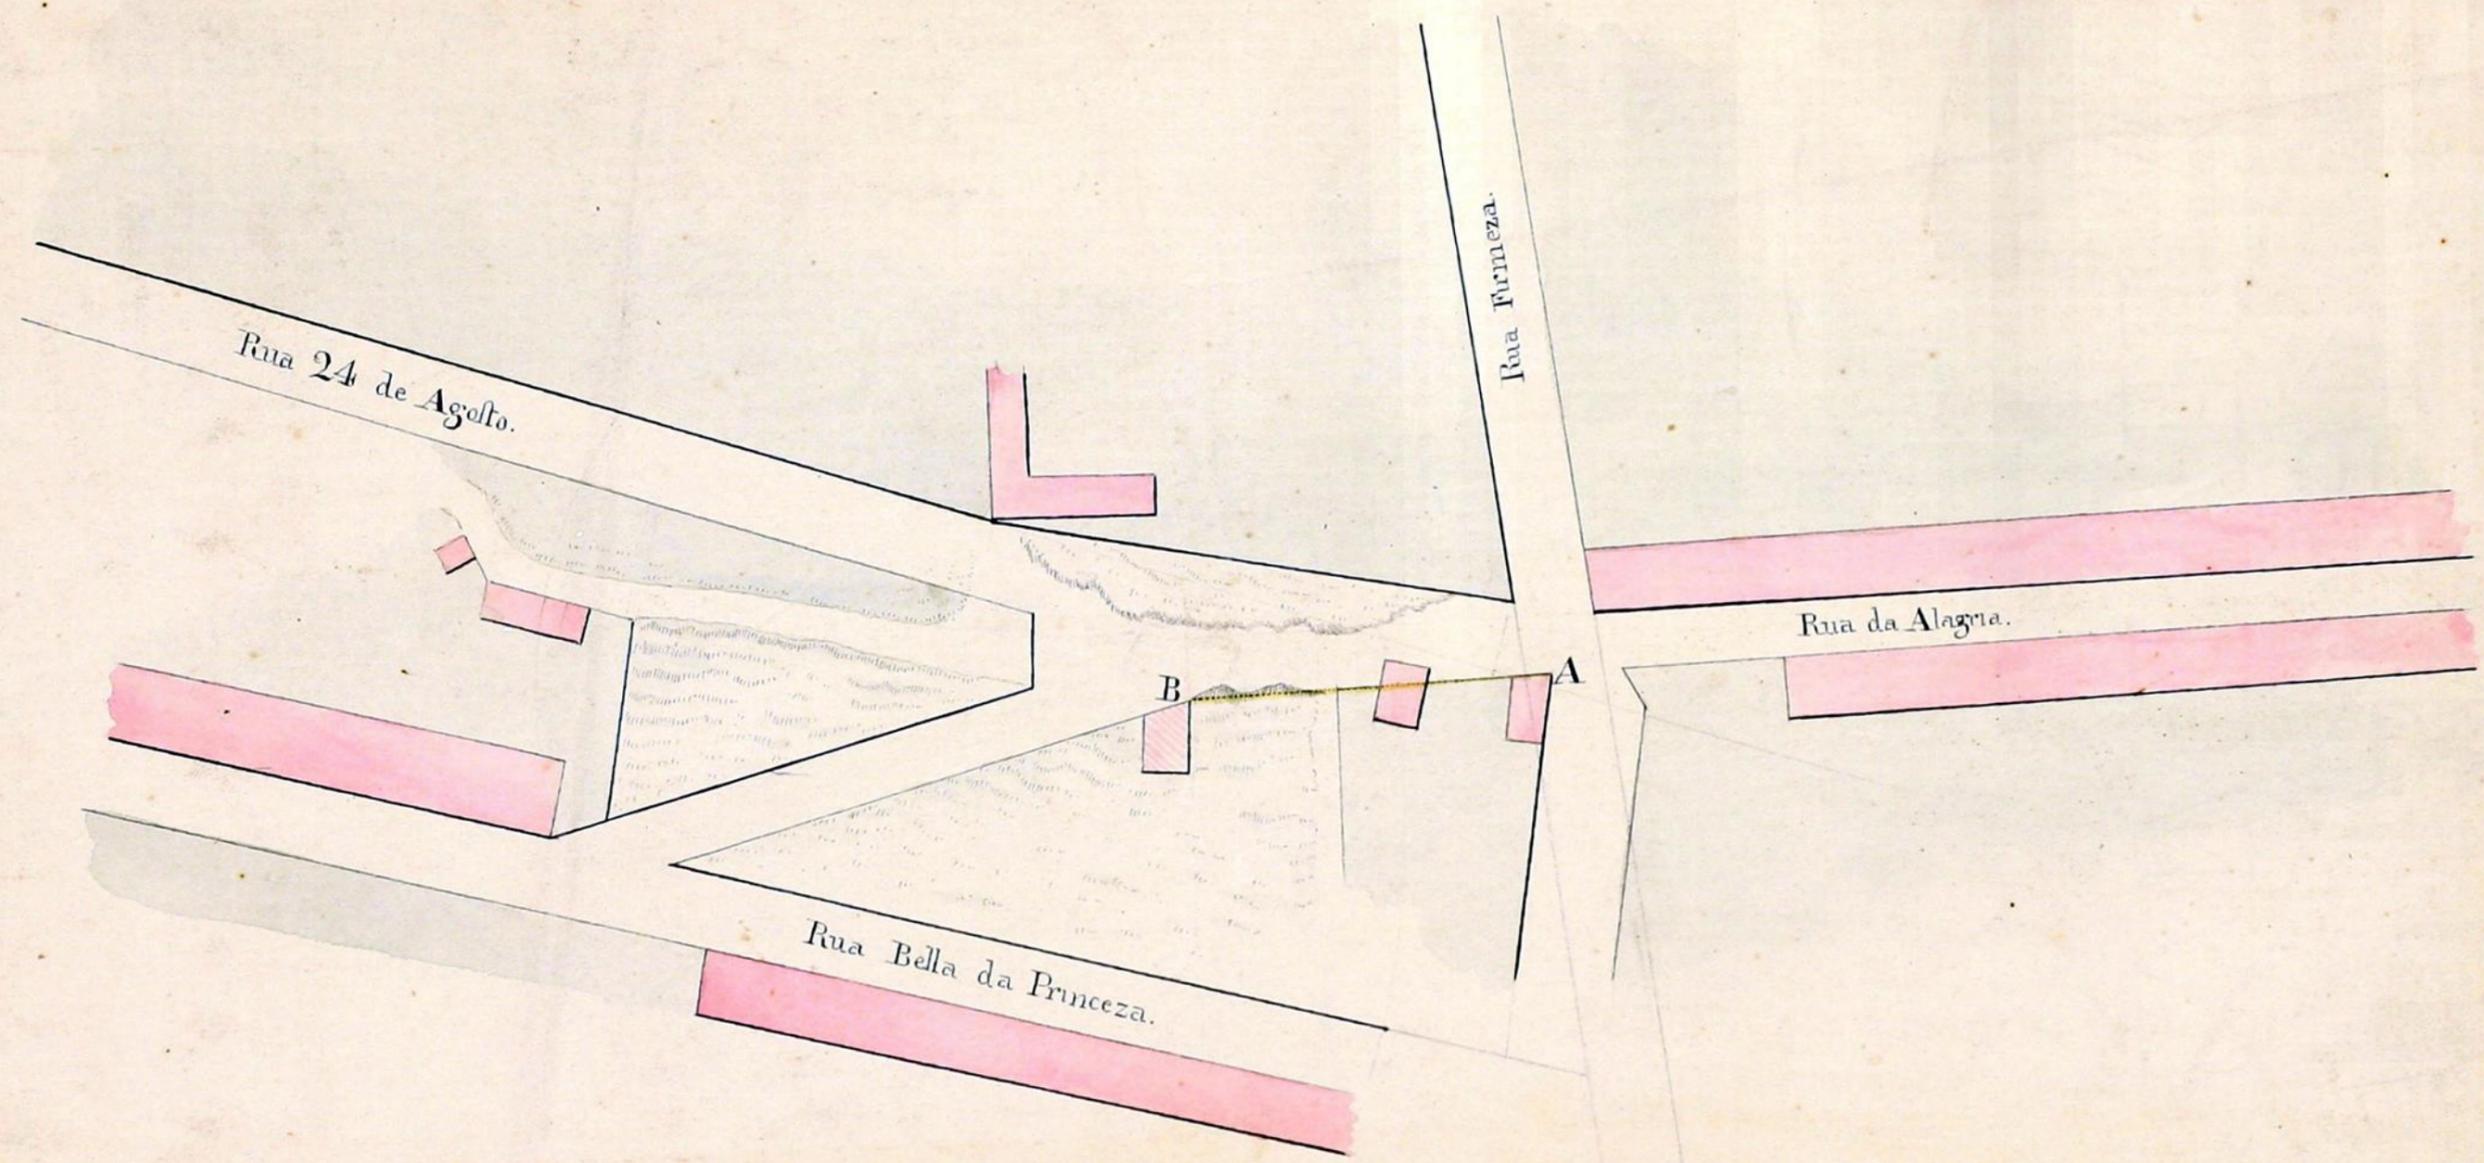

Planta topographica levantada para se estabelecer o alinhamento que deve seguir a Rua Vinte e quatro de Agosto, pelo lado do Ponte, junto ao seu comeco, - cuja direccao ultimamente adaptada he segundo a linha A.B. que concorda com a linha da Rua da Alegria, até encontrar a travessa, que d' esse sitio desce á Rua Bella da Princesa.

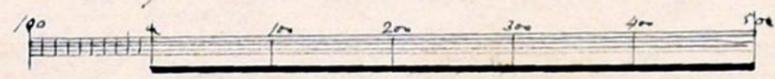

J. Costa Lima Junior