

S. Bento.




Approvada. Porto em Camara
13 de Setembro de 1843.

Mag.^o Camillo Lally Maccato

Alf. da Silva
Alf. de Viança

Geraldes

Planta baixa.

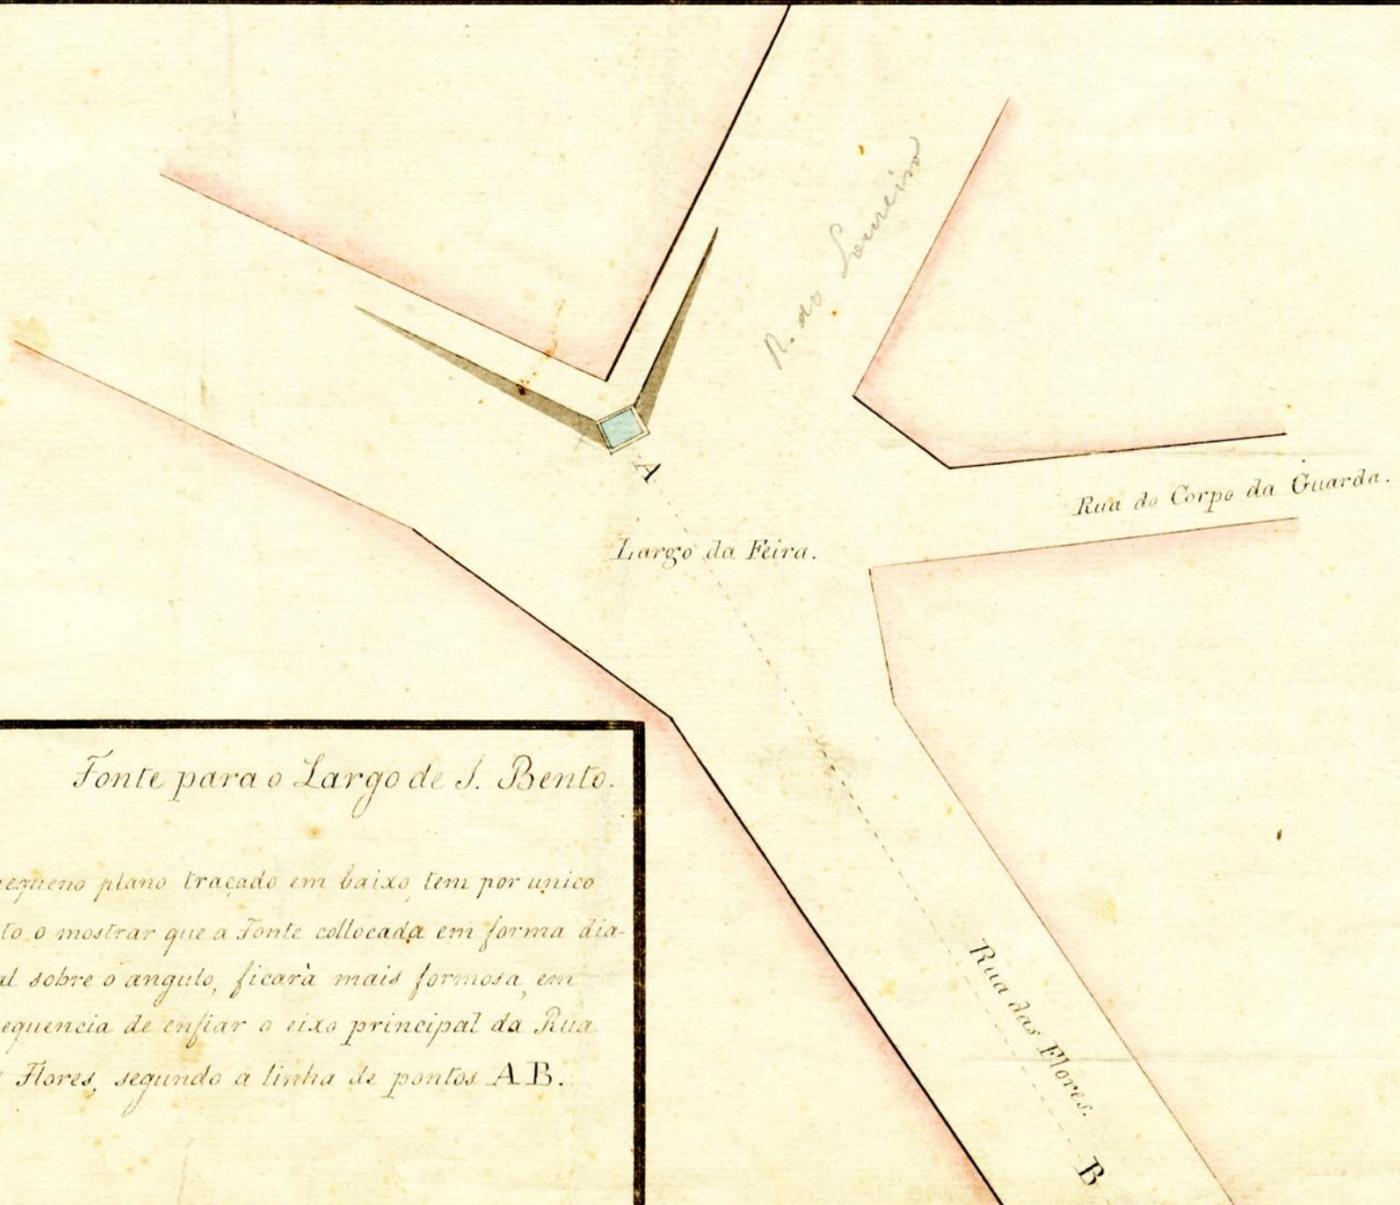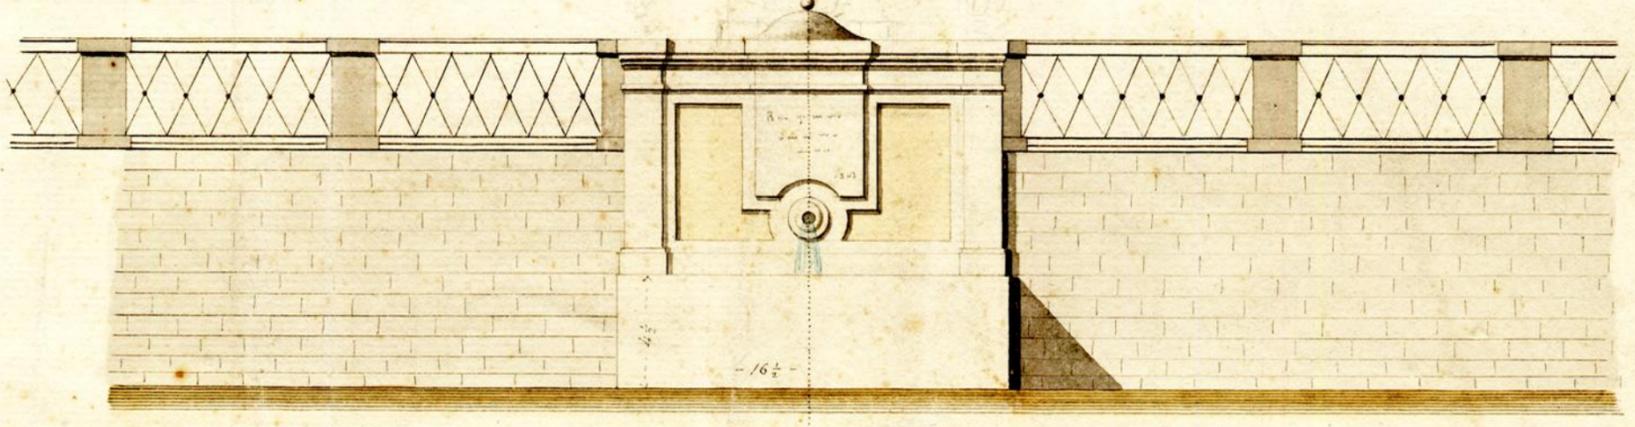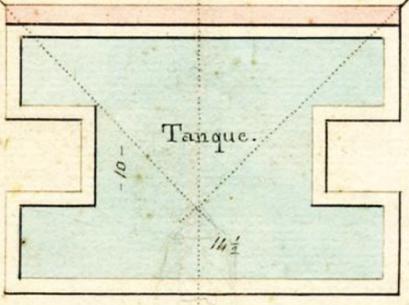

Fonte para o Largo de S. Bento.

Este pequeno plano traçado em baixo tem por unico
objecto o mostrar que a fonte collocada em forma dia-
gonal sobre o angulo, ficara mais formosa, em
consequencia de enfiar o eixo principal da Rua
das Flores, segundo a linha de pontos AB.

A. Costa Lima Junior