


Approva-se pelo com. Municipal de 18 de Setembro de 1854
Ant.^o Municipal João Manoel de Jesus Silva
João Piana

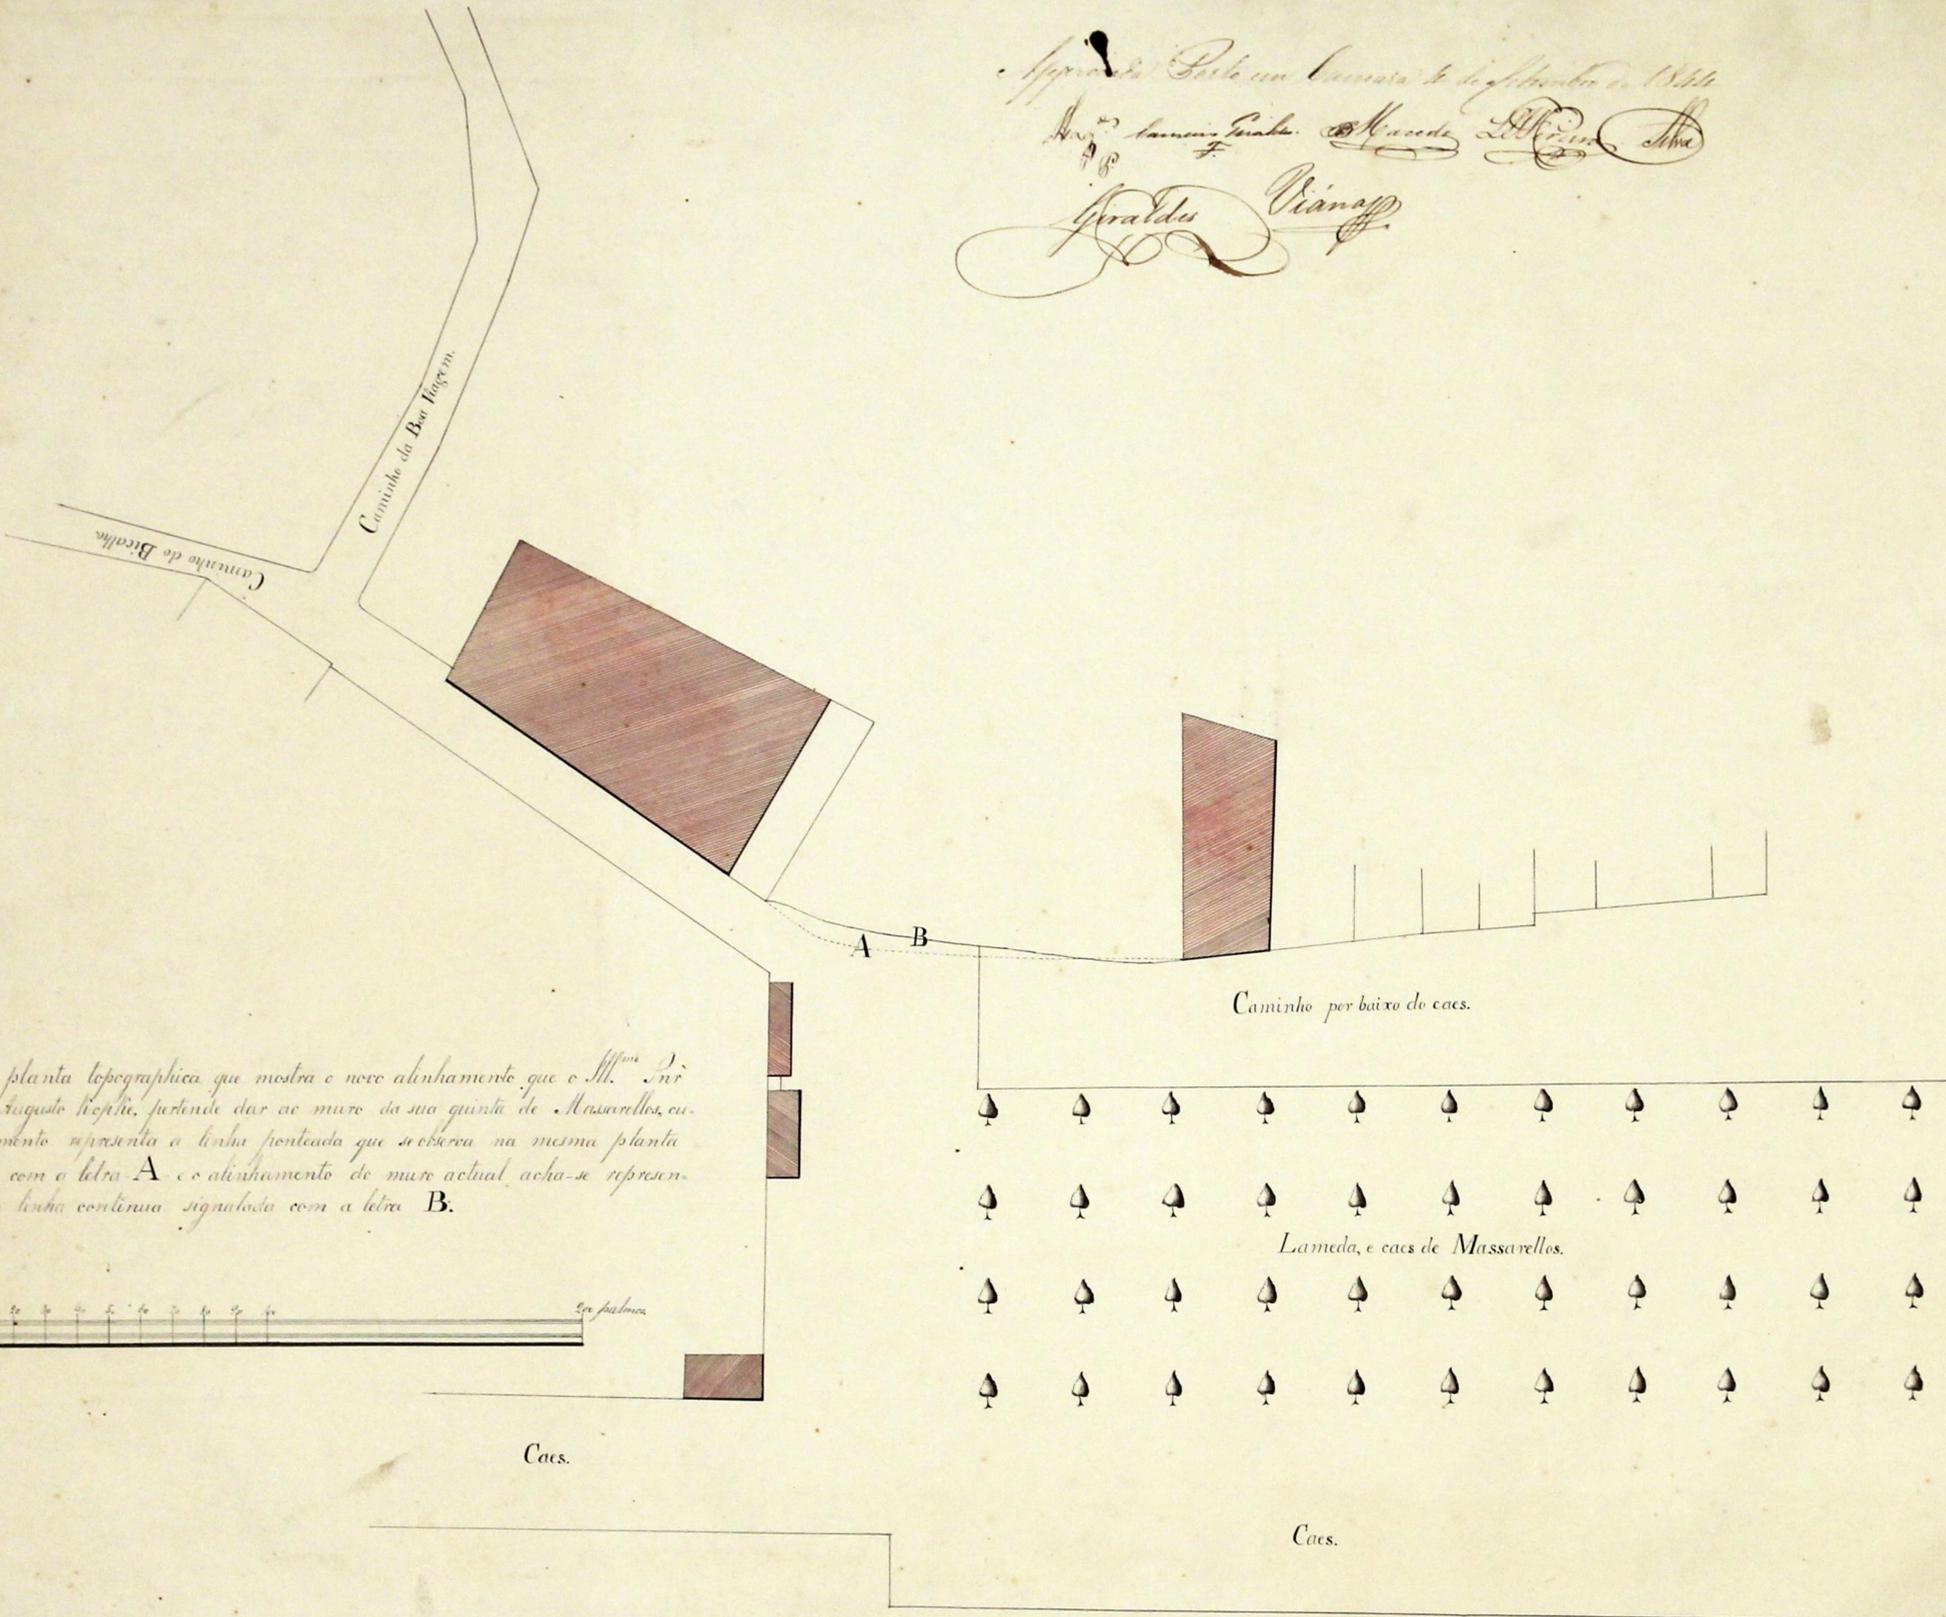

Copia da planta topographica que mostra o novo alinhamento que o Sr.
 Joaquim Augusto Lisboa, pedindo dar ao muro da sua quinta de Massavellos, cu-
 jo alinhamento representa a linha pontilhada que se observa na mesma planta
 signalada com a letra A e o alinhamento de muro actual, acha-se represen-
 tado pela linha continua signalada com a letra B.

P. d'Almeida & Substituto de Architecto da Cidada.

