


Apuracao. Porto em Luanda 1.º de Setembro de 1853



A linha A.B produzida para o Norte sem mudança alguma na sua direcção passa pelos dois pontos C, D. terminando exactamente defronte da Rua Ferreira, e portanto esta a linha que se propozia a todas deve seguir-se no novo projecto: a nova estrada terá enlazar-se á estrada central da Praça por meio da recta C.E. pois que por um successo puramente fortuito os tres pontos C, E, F estão collocados debaixo de uma só linha.

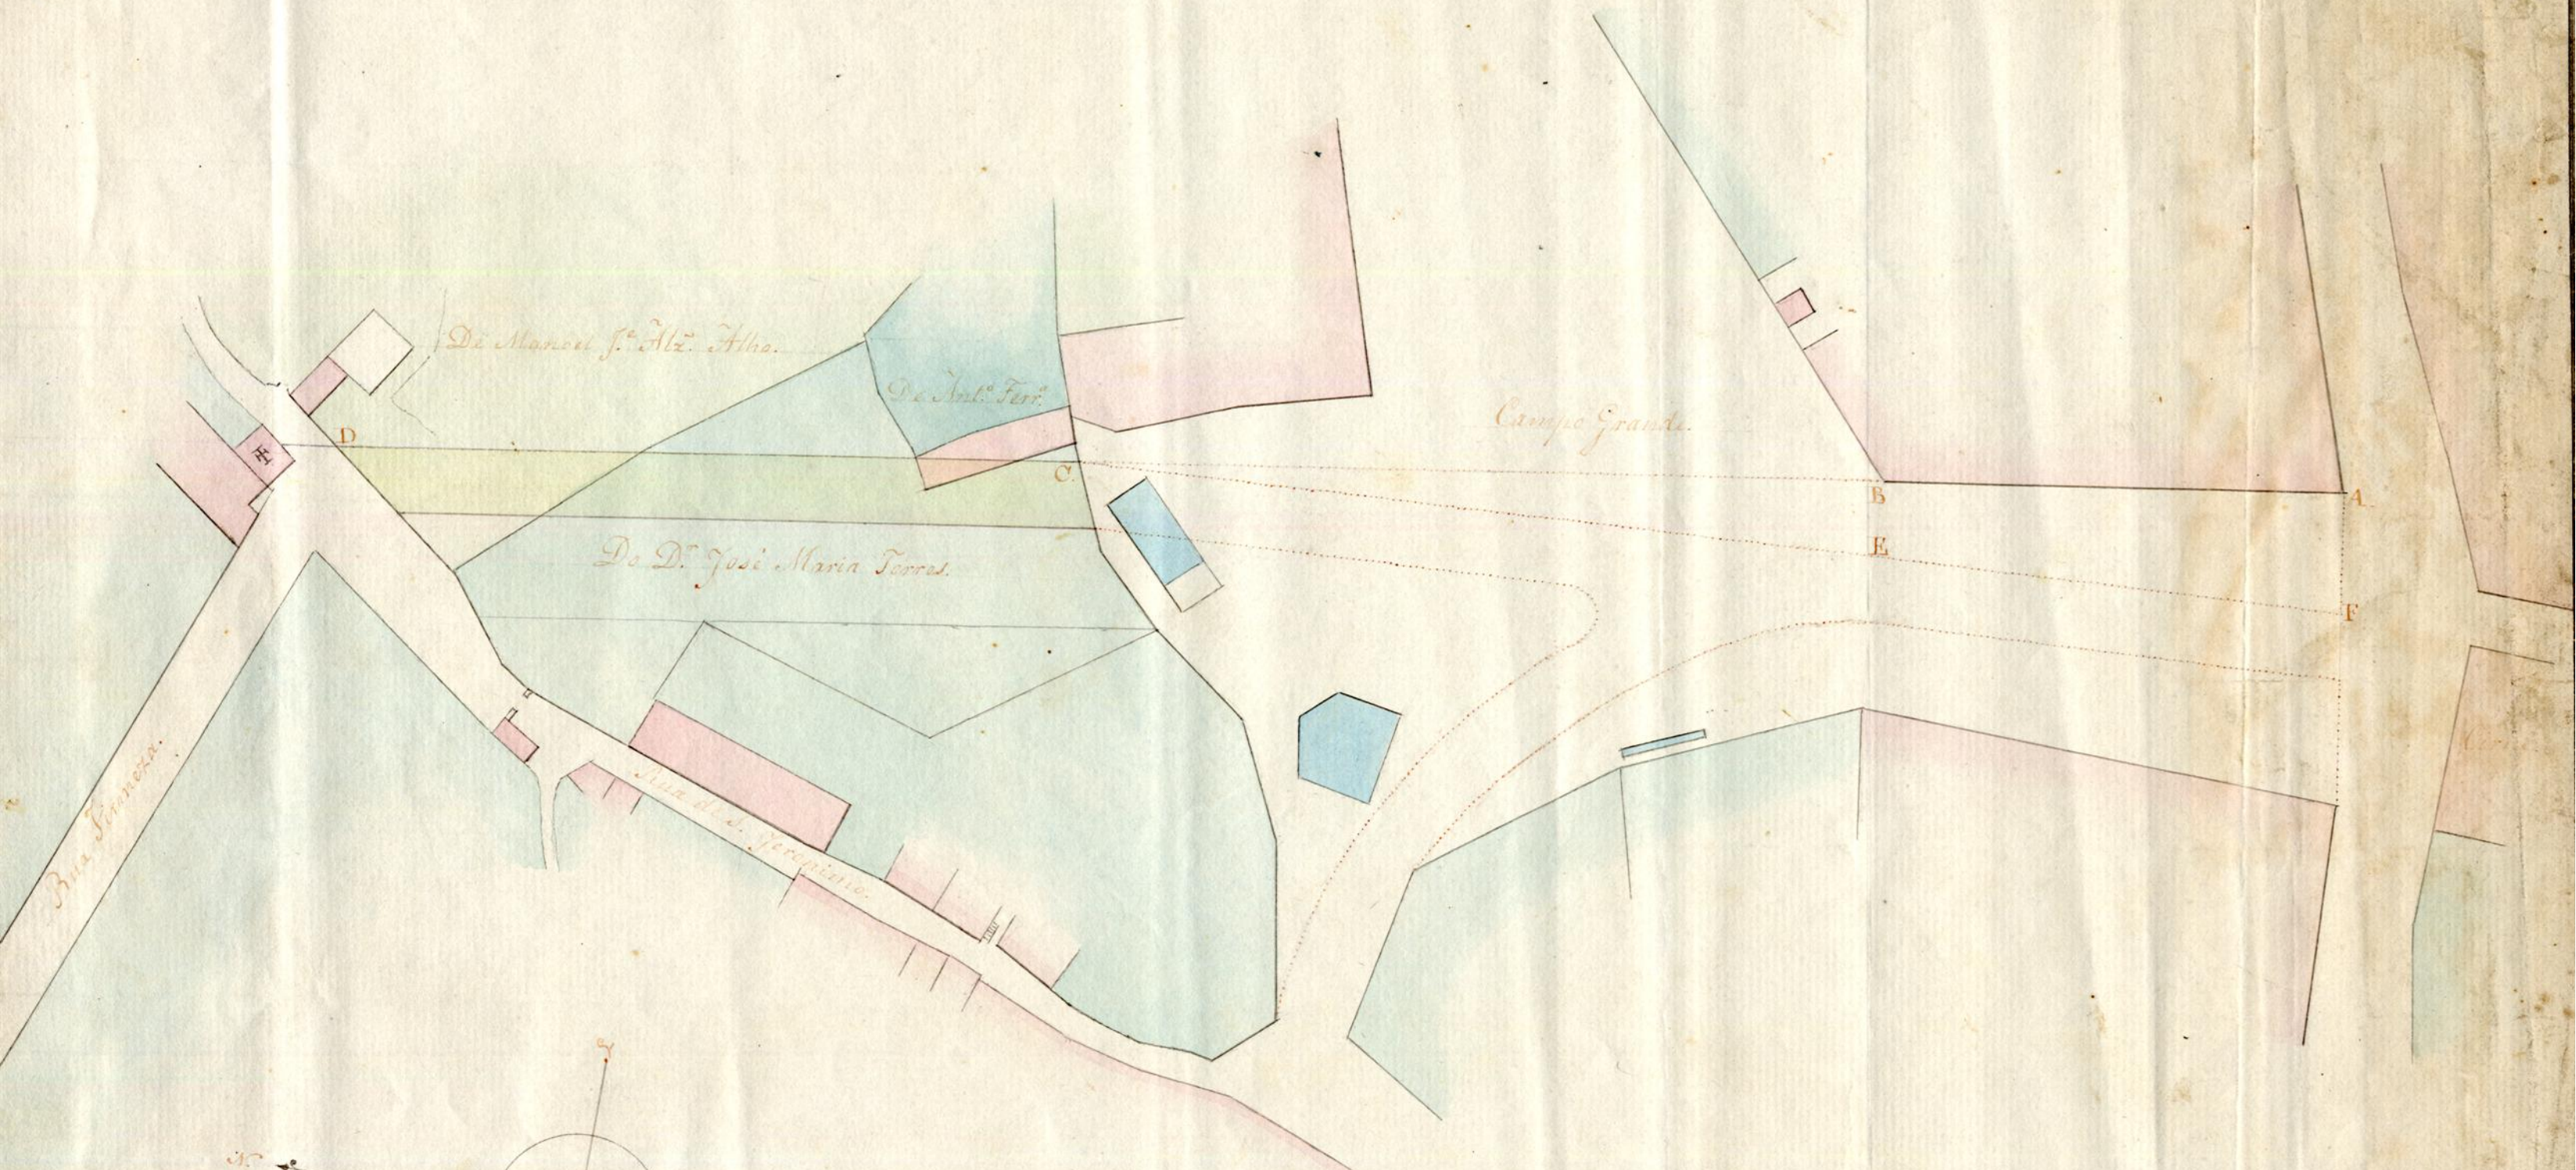