


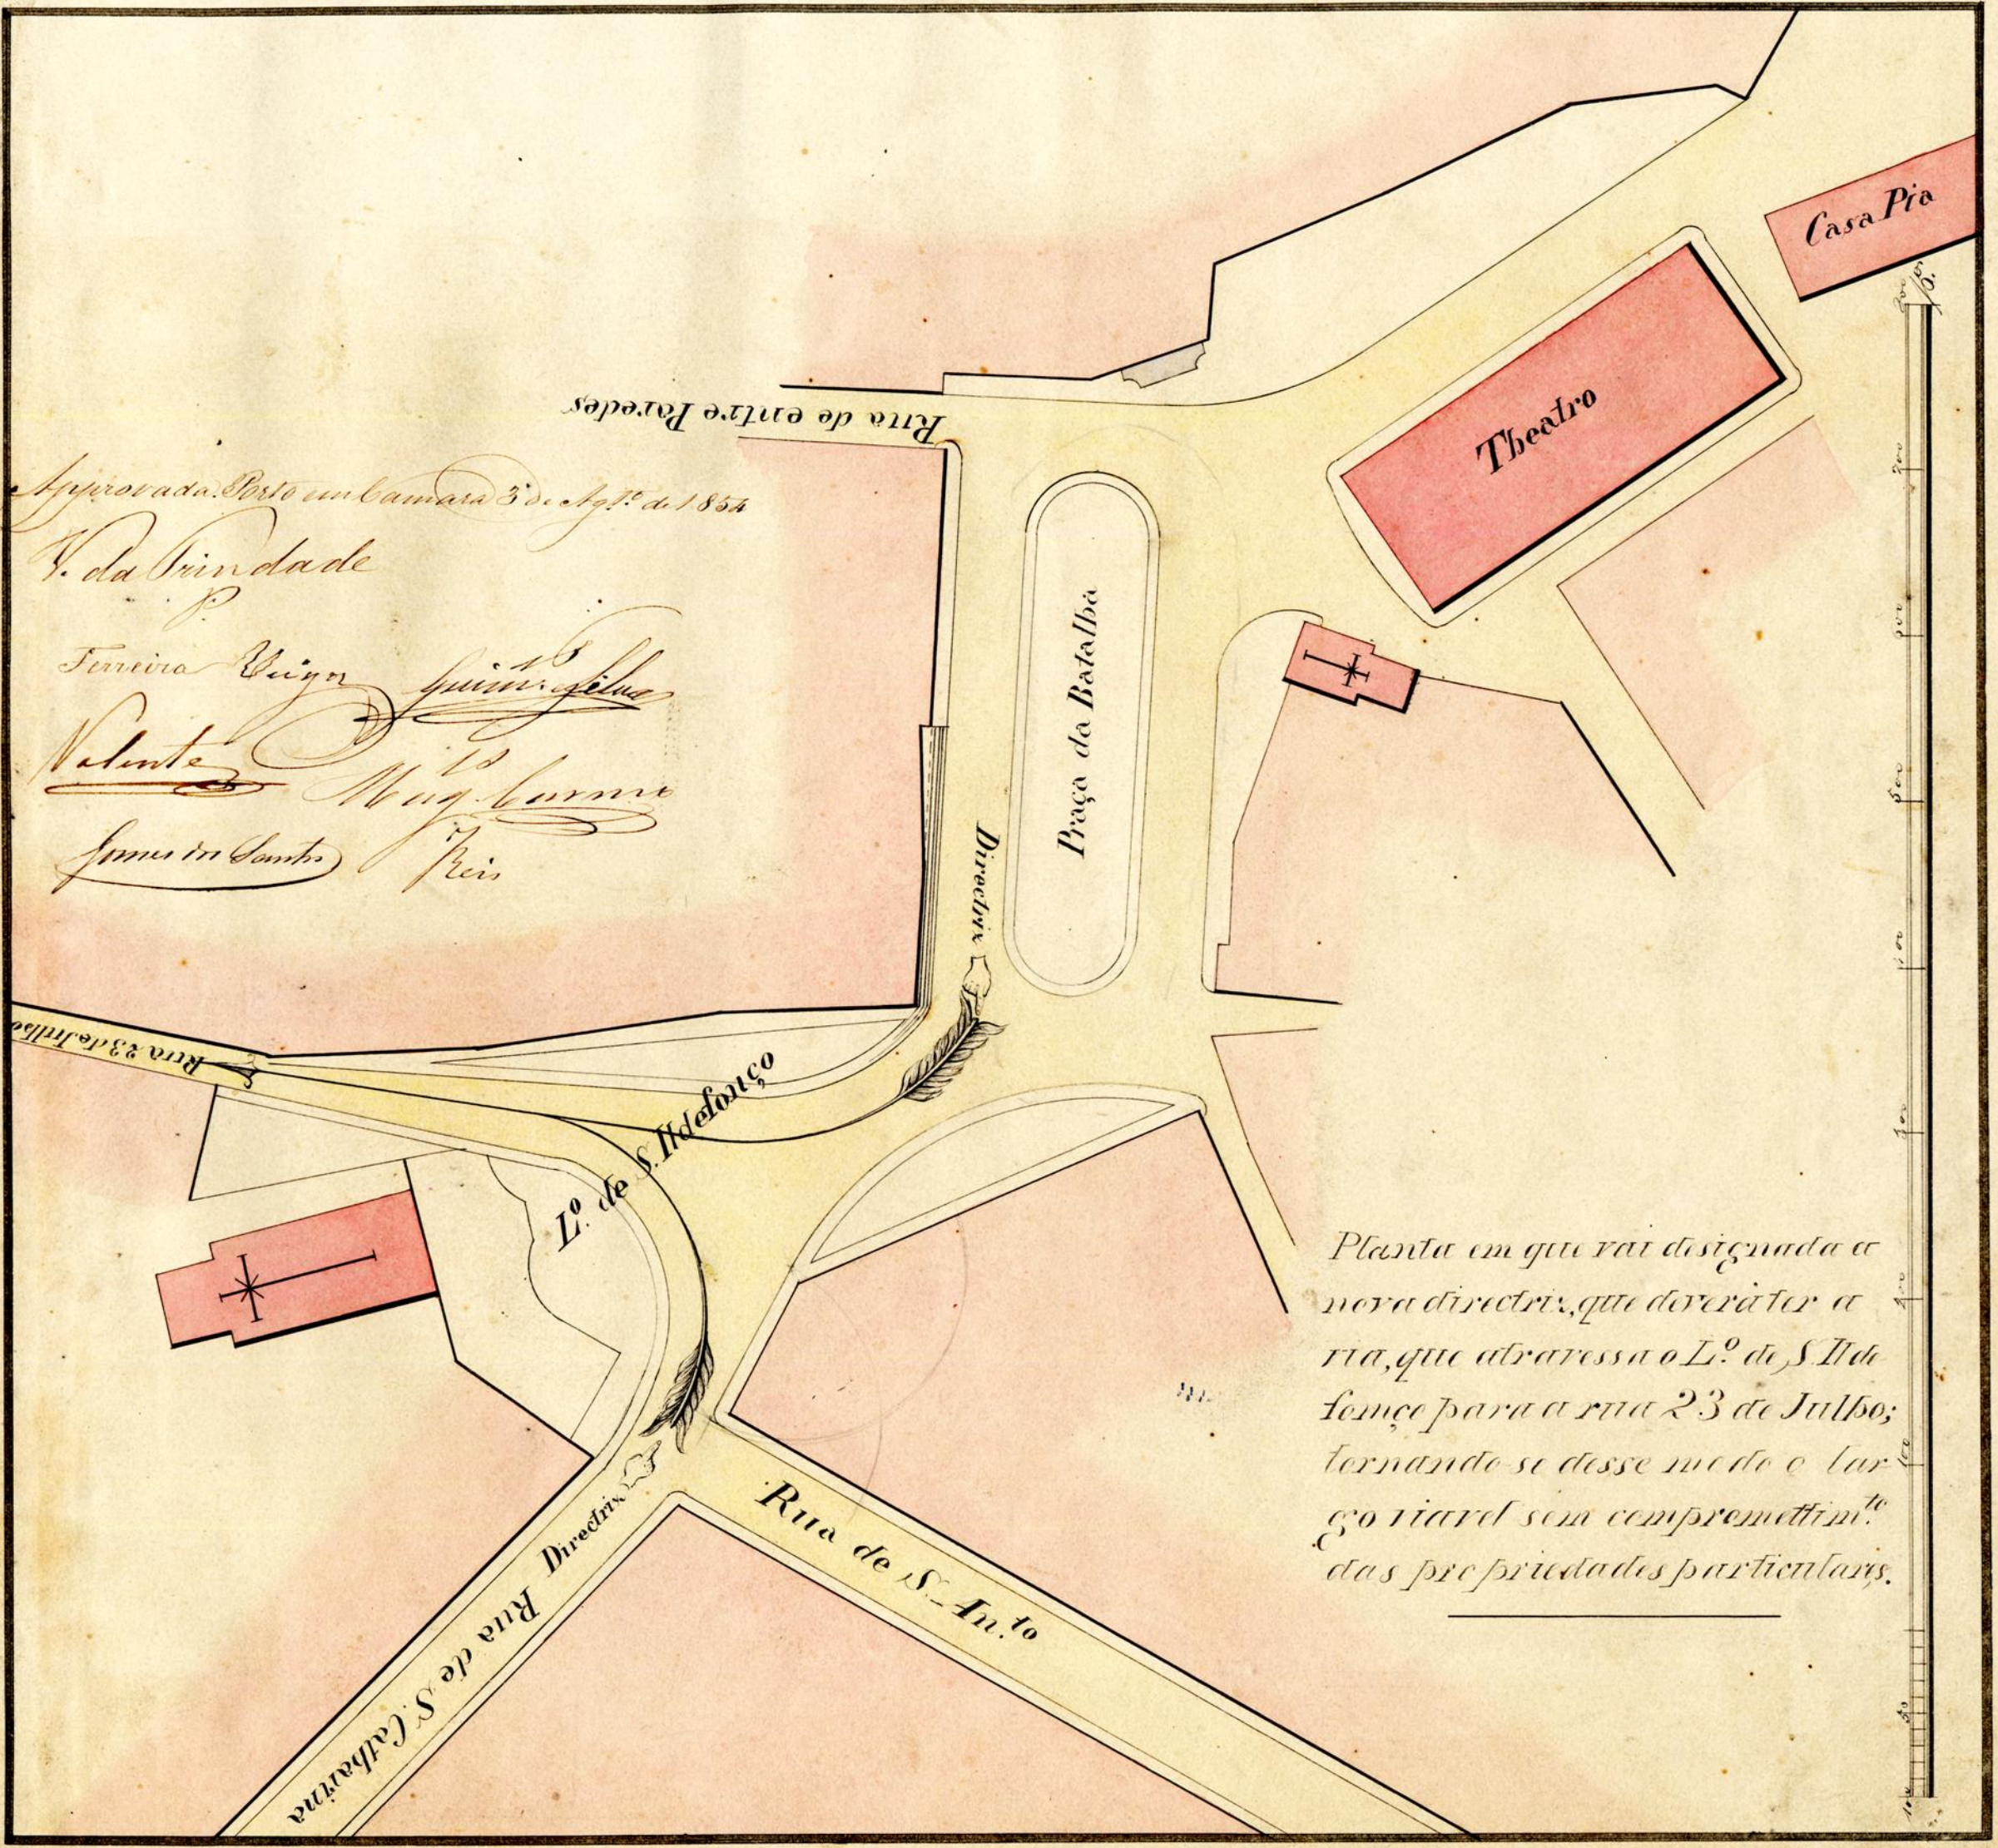

Approvada pelo Conselho da Câmara 3 de Maio de 1854
V. da Prindade
Ferreira Viegas
Valente
Mig. Lemos
João de Santos
Pereira

Planta em que vai designada a
nova directrix, que deverá ter a
ria, que abraçará o L.º de S. Ilde-
fonso para a rua 23 de Julho;
tornando-se desse modo o lar-
go viaduct sem compromettim.
das propriedades particulares.