

75
 Aprovada. Porto em Camara da Municipalidade 1855

St. da Trindade
 Jm. da Camara


Rei.
 Ferreira

Valente

Viça

M. J. Carmo Guim. Filho

Faria Guim.

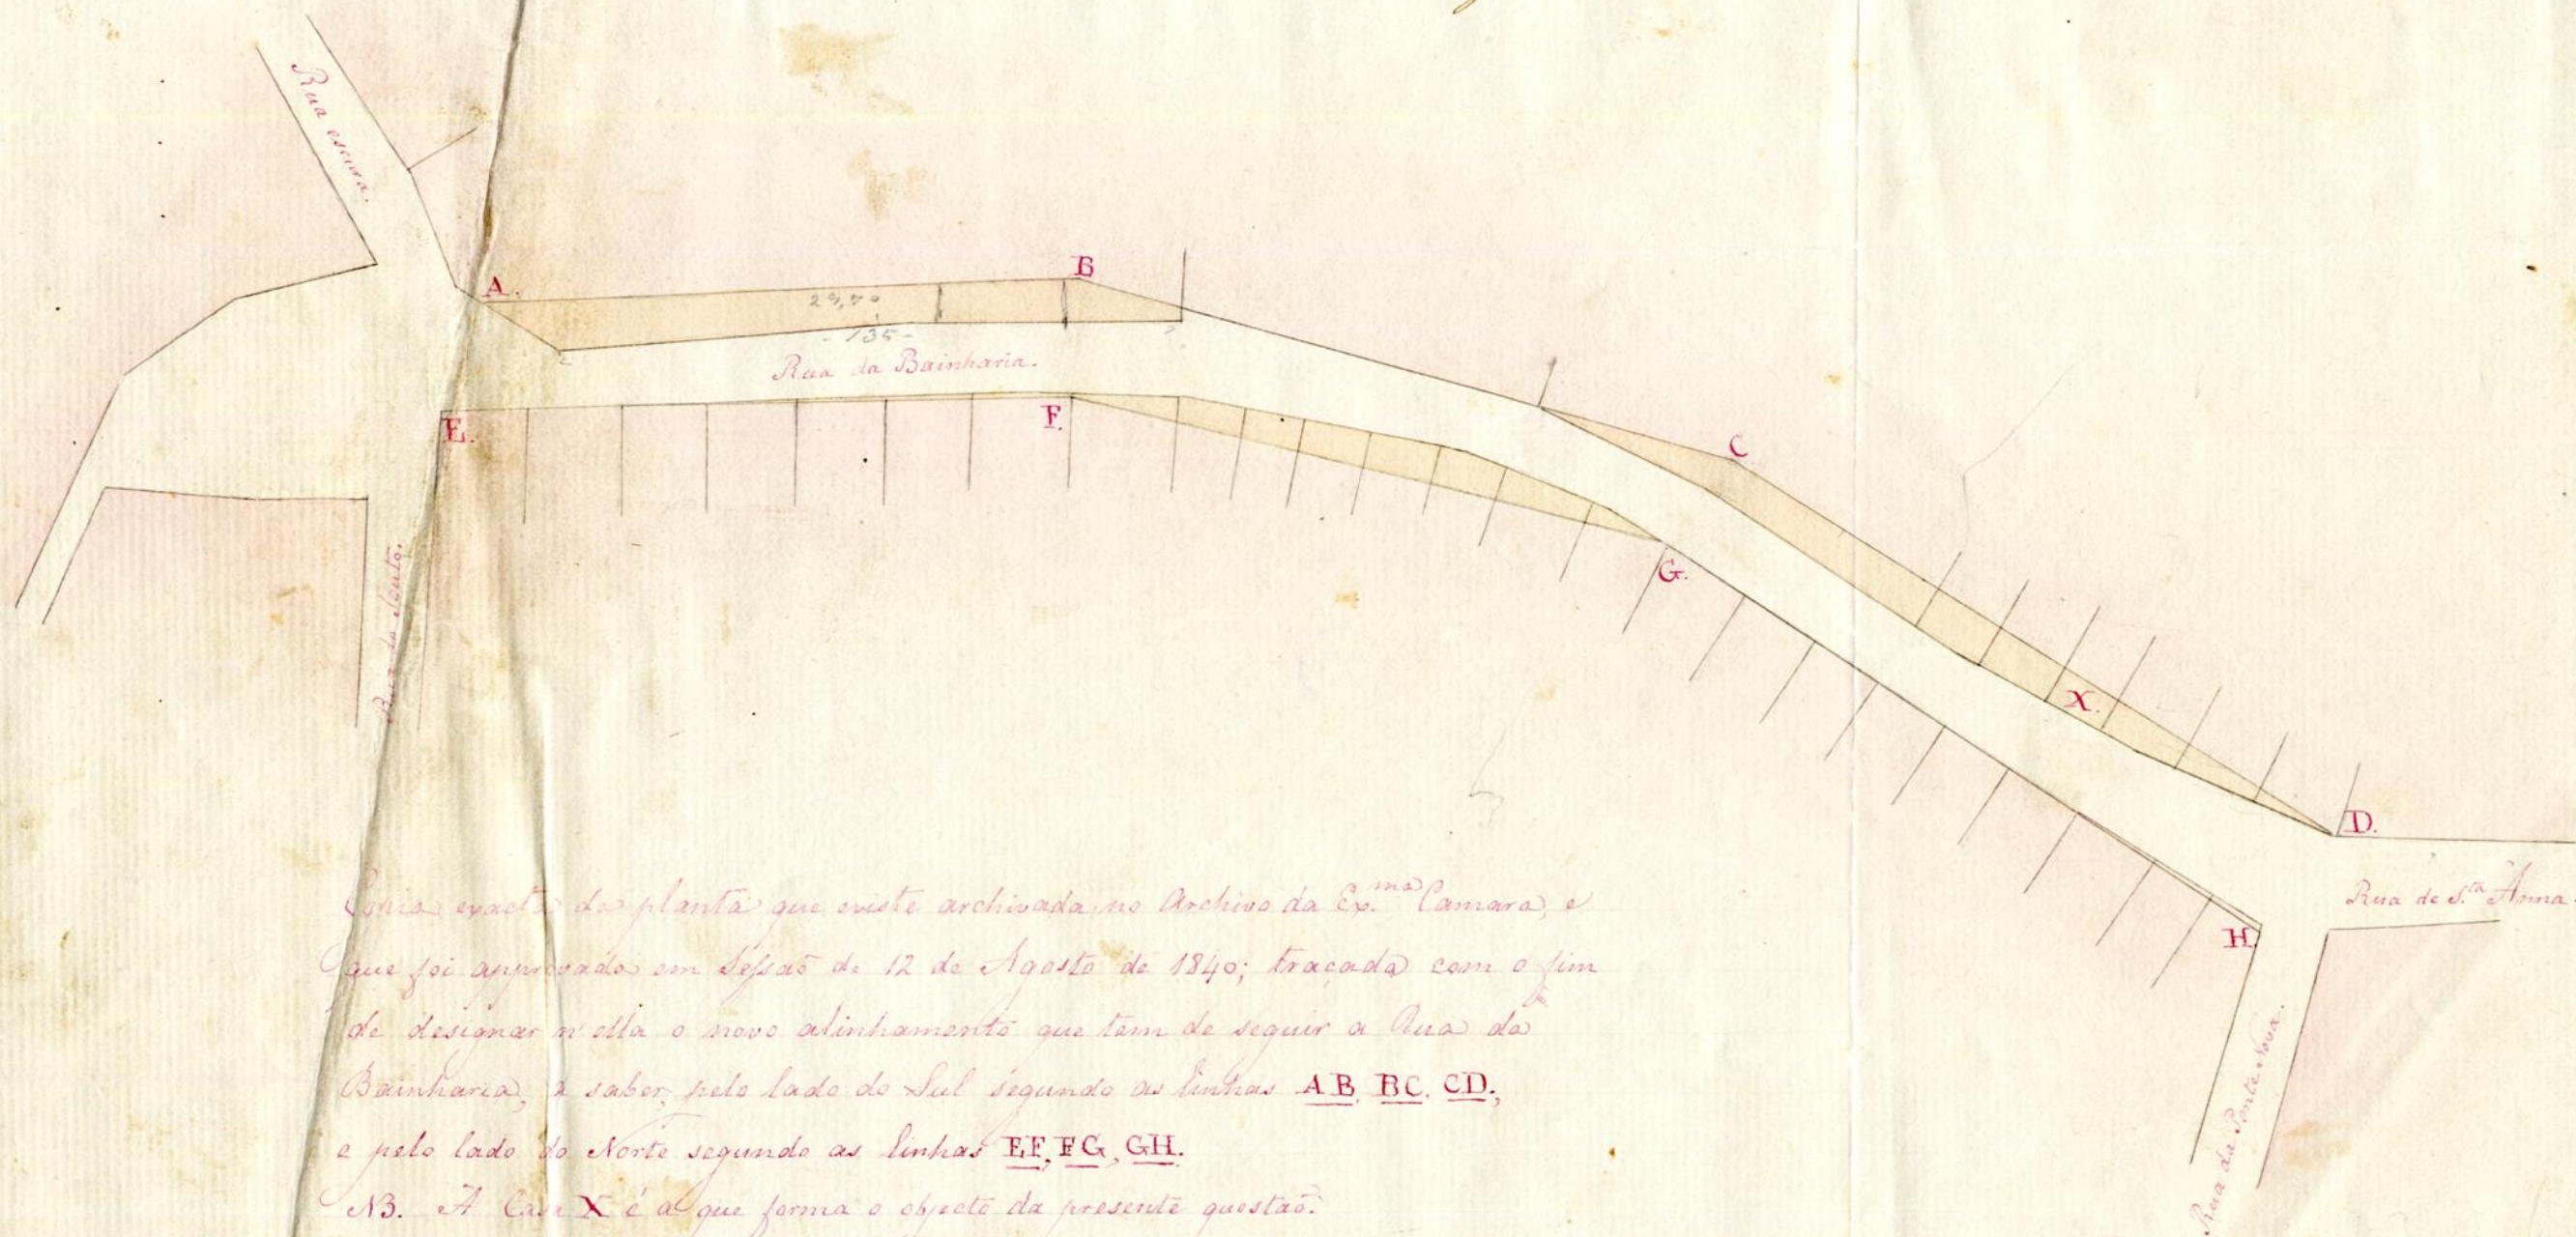

Contra exacta das plantas que existe archivada no Archivo da Ex.^{ma} Camara, e
 que foi approvada em Sessão de 12 de Agosto de 1840; tracada com o fim
 de designar n'ella o novo alinhamento que tem de seguir a Rua da
 Rainha, a saber, pelo lado do Sul segundo as linhas AB, BC, CD,
 e pelo lado do Norte segundo as linhas EF, FG, GH.
 NB. A Casa X é a que forma o objecto da presente questão.



Copiada em Novembro de 1855.
 Joaquim da Costa Pinheiro

Recordo em Conselho de Districto: Que approvamos a presen-
 te Planta, a fim de que possa surtir os effectos legais cor-
 respondentes, conforme prescreve o art.^o 124.^o do Codice Administrativo.
 Porto em Sessão de 15 de Fevereiro de 1855.

O Galiz

Dr. Valente

Dr. Soares

Dr. Soares

Dr. Lima