

Aprovada em Conselho
 do Distrito em 19 de
 Novembro de 1855.

Dear Gov. Civil
 Wm. P. Smith
 Secretary

Aprobada. Pto en Camara G.
 25 Octubre de 1855

H. da Trindade

Ferreira *Quim. & Silva*


Savia quin.

Wm. Lumsden

Dr. J. W. W. W. W.

Rib. lutea

James de Lantieri

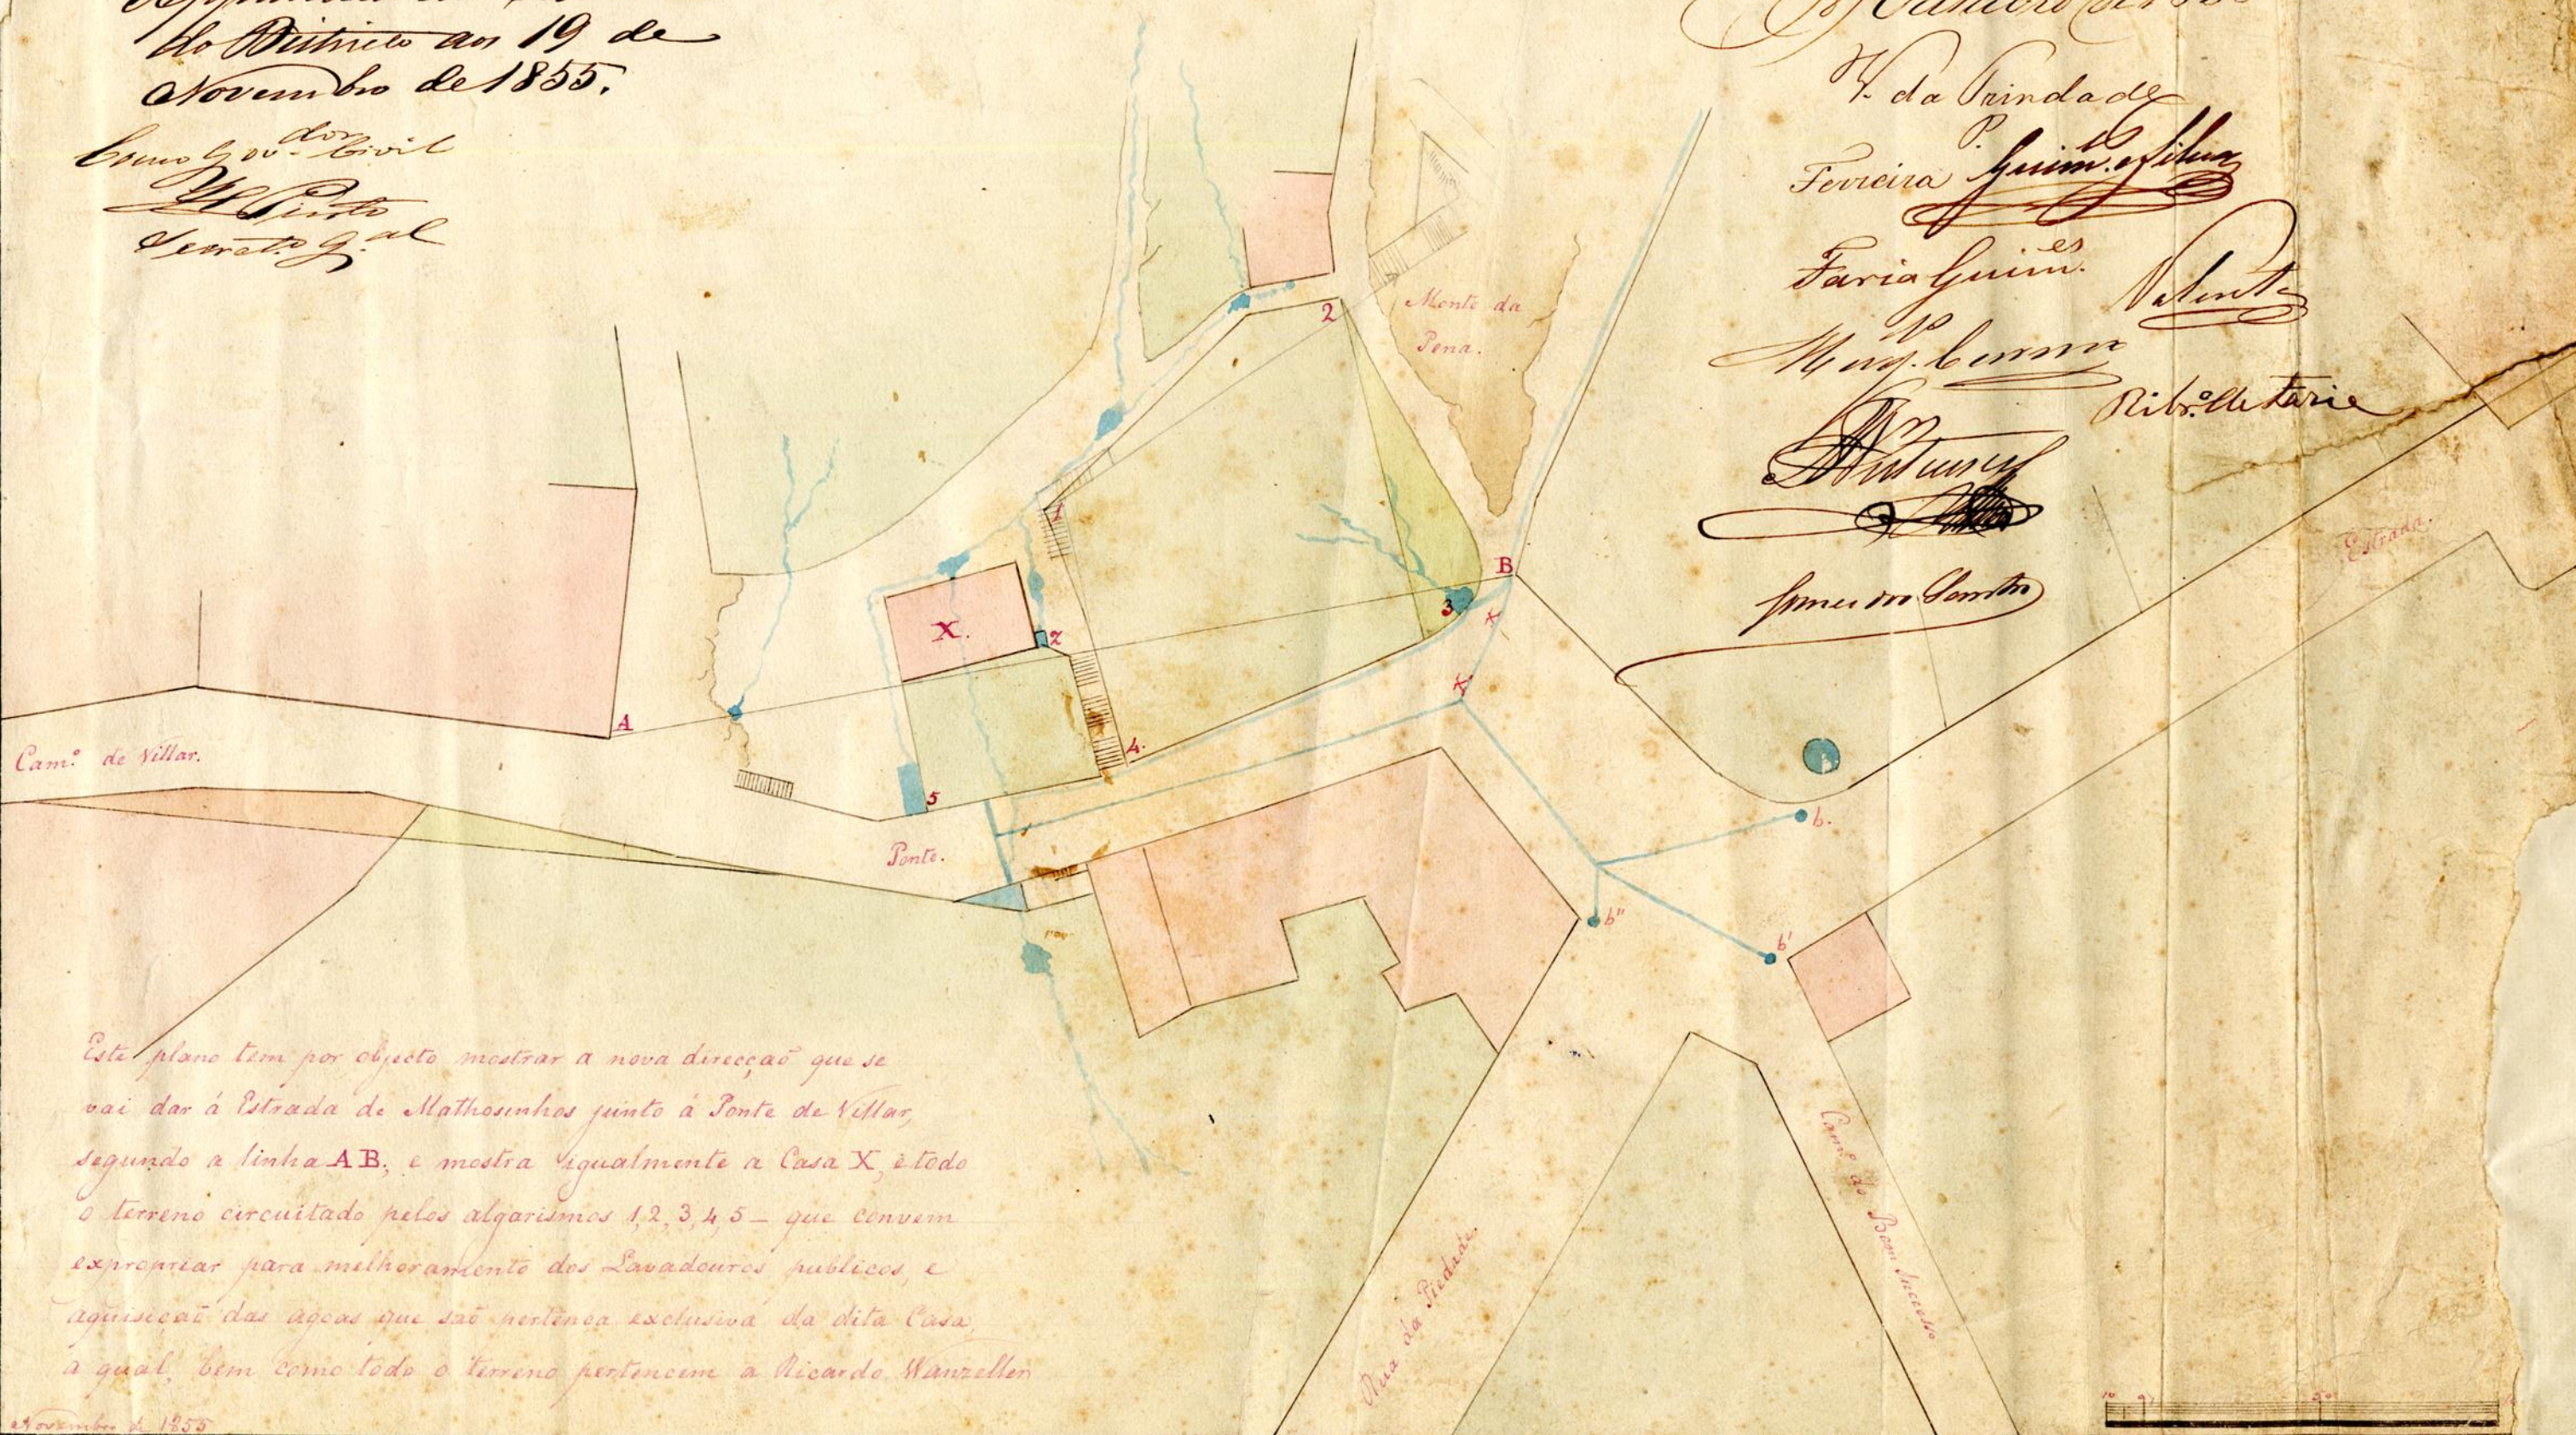

Este plano tem por objecto mostrar a nova direcção que se
vai dar á Estrada de Mathosinhos junto á Ponte de Vellar,
segundo a linha **AB**, e mostra igualmente a Casa X, e todo
o terreno circuitado pelos algarismos 1, 2, 3, 4, 5 — que convem
expropriar para melhoramento dos Lavadouros publicos, e
aquisição das agoas que são pertença exclusiva da dita Casa,
a qual, bem como todo o terreno pertencem a Ricardo Maurzellen

et novembre de 1855