



Aprovada. Porto em Camara de 20. Junho
 No. 1858
~~Alfonso~~ *Figueiredo* *Dourado* *Alves*
Andrade *Martins* *Luz de Faria*

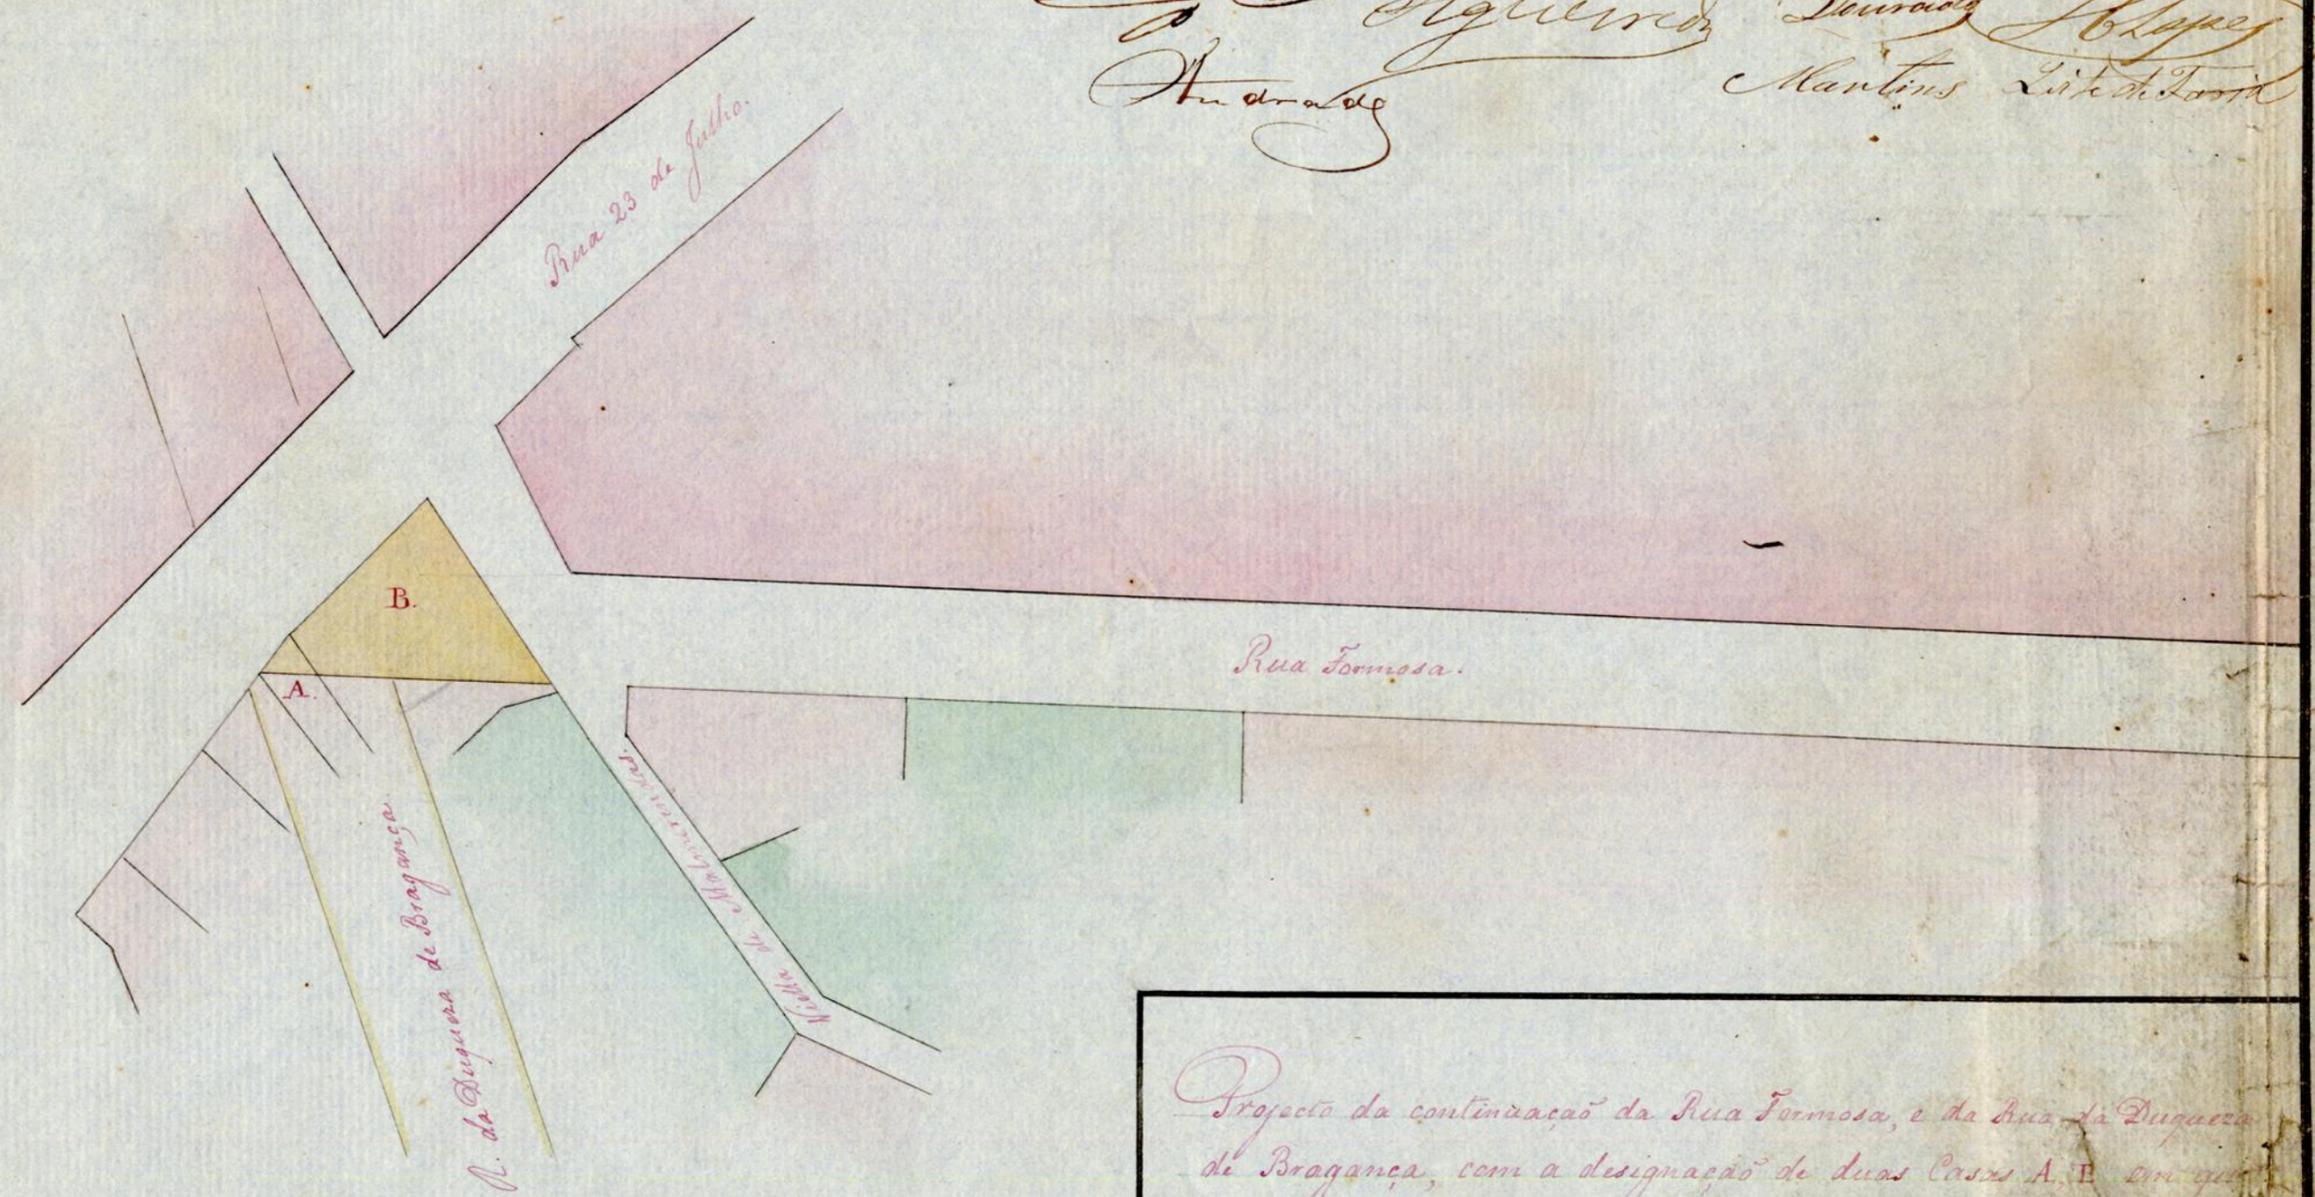

Projecto da continuacao da Rua Formosa, e da Rua da Duquesa
 de Bragança, com a designação de duas Casas A. E em que
 esses projectos tocam.

Acordado

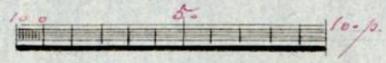

leordad em Conselho do Districto: Que
se porem a presente Planta para o
Linhamento da Nova Fomosa pelo
lado do nascente, a entestar com a
Linha 23 de Junho: a fim de que
se possa dar se a execucao logo que a
Câmara esteja competentemente autho-
rizada para effectuar as despesas
necessarias com as respectivas Obras e
proporicoes. Porto em Sepaõ de 30
de Junho de 1858

Officio
Do Vaccaro

Des. de

Alves Pereira
Henrique de Miranda

Des. de

