
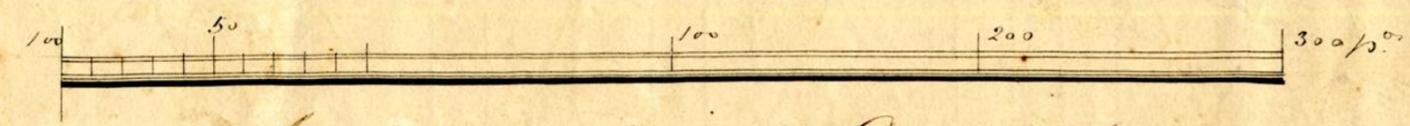


Approvada em 23 de Junho de 1859

Projecto para alargamento do Caes do Bicalho, segundo as linhas AB, BC.

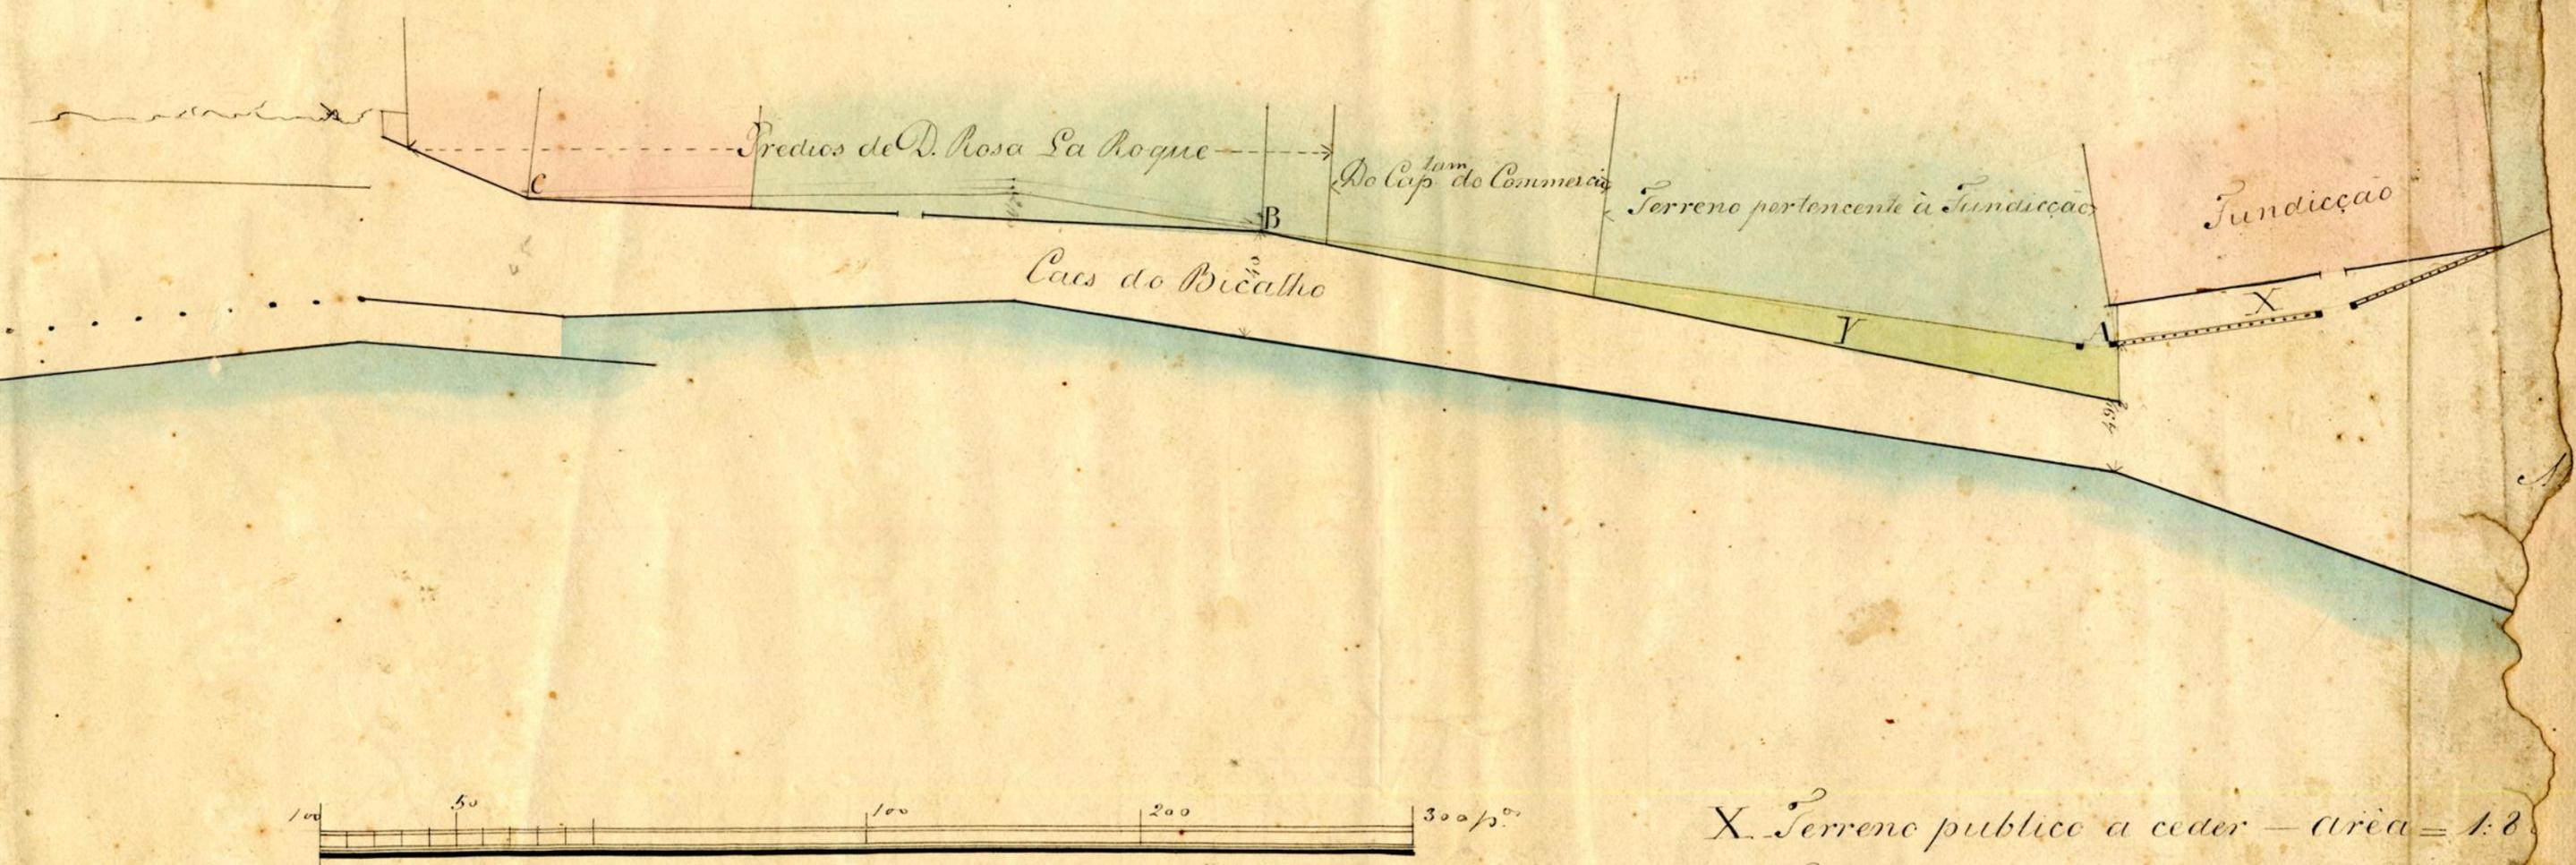

Approvada do Conselho do Distrito achando-se no
L.º 98 de Propriedades de 1853 -

Approvada em 23 de Fevereiro de 1854

X. Terreno publico a ceder — area = 1:8
 Y. Terreno que o publico recebe — area = 2:8