Obras Publicas Districto do Porto

Estrada do Porto a Povoa de Varzim.

Parte de ligação entre a Carvalhida e a rua da Boavista no Porto

Planta.
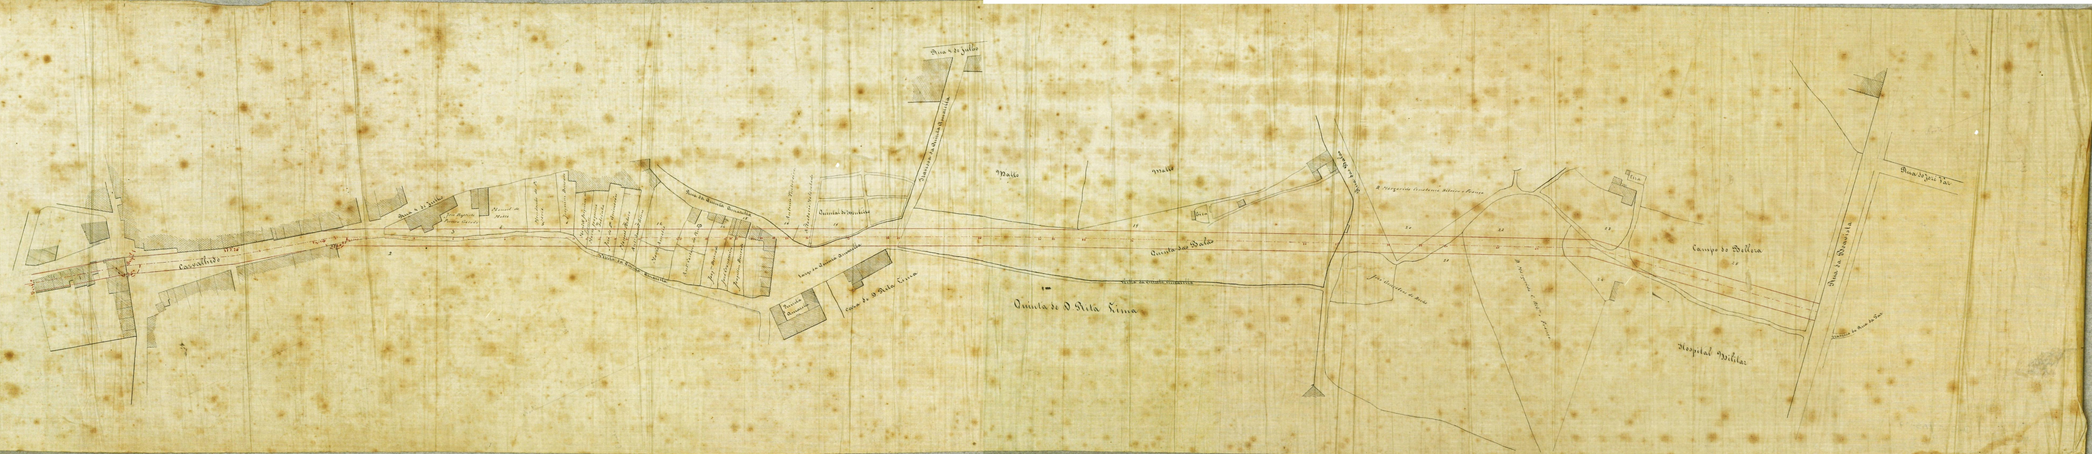
Escala 1:5000