


ADITAMENTO AO PROJECTO Nº 8.411/61

ESQUEMA DA DRENAGEM DAS ÁGUAS PLUVIAIS

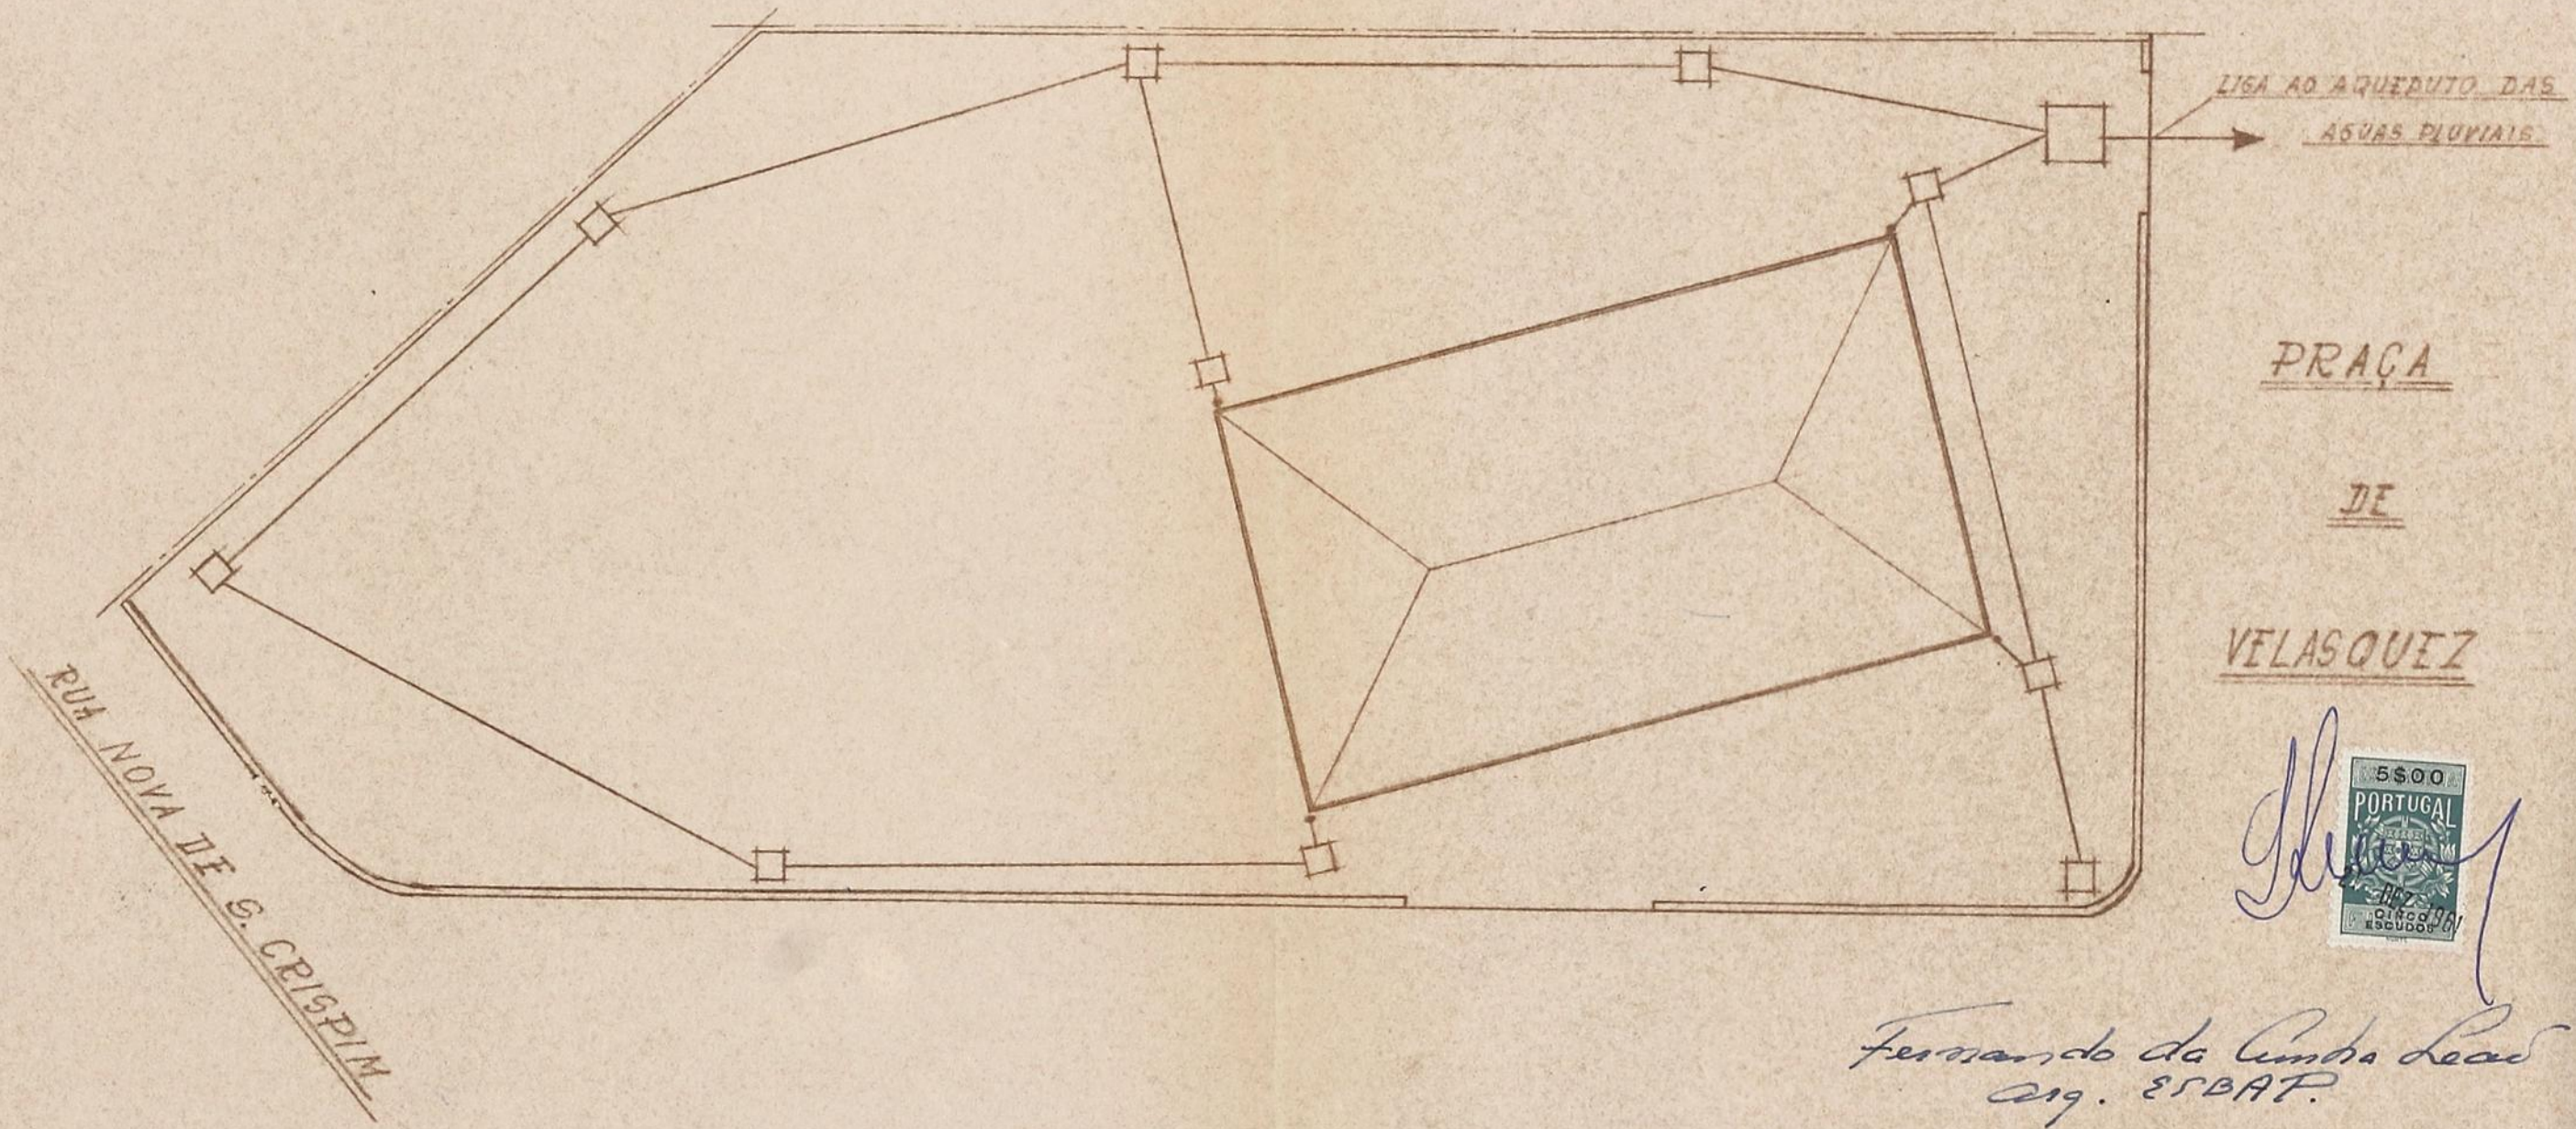

Fernando da Cunha Leão
Eng. EBAP.

ESCALA 1:200