


ALÇADO POENTE  
POSTERIOR

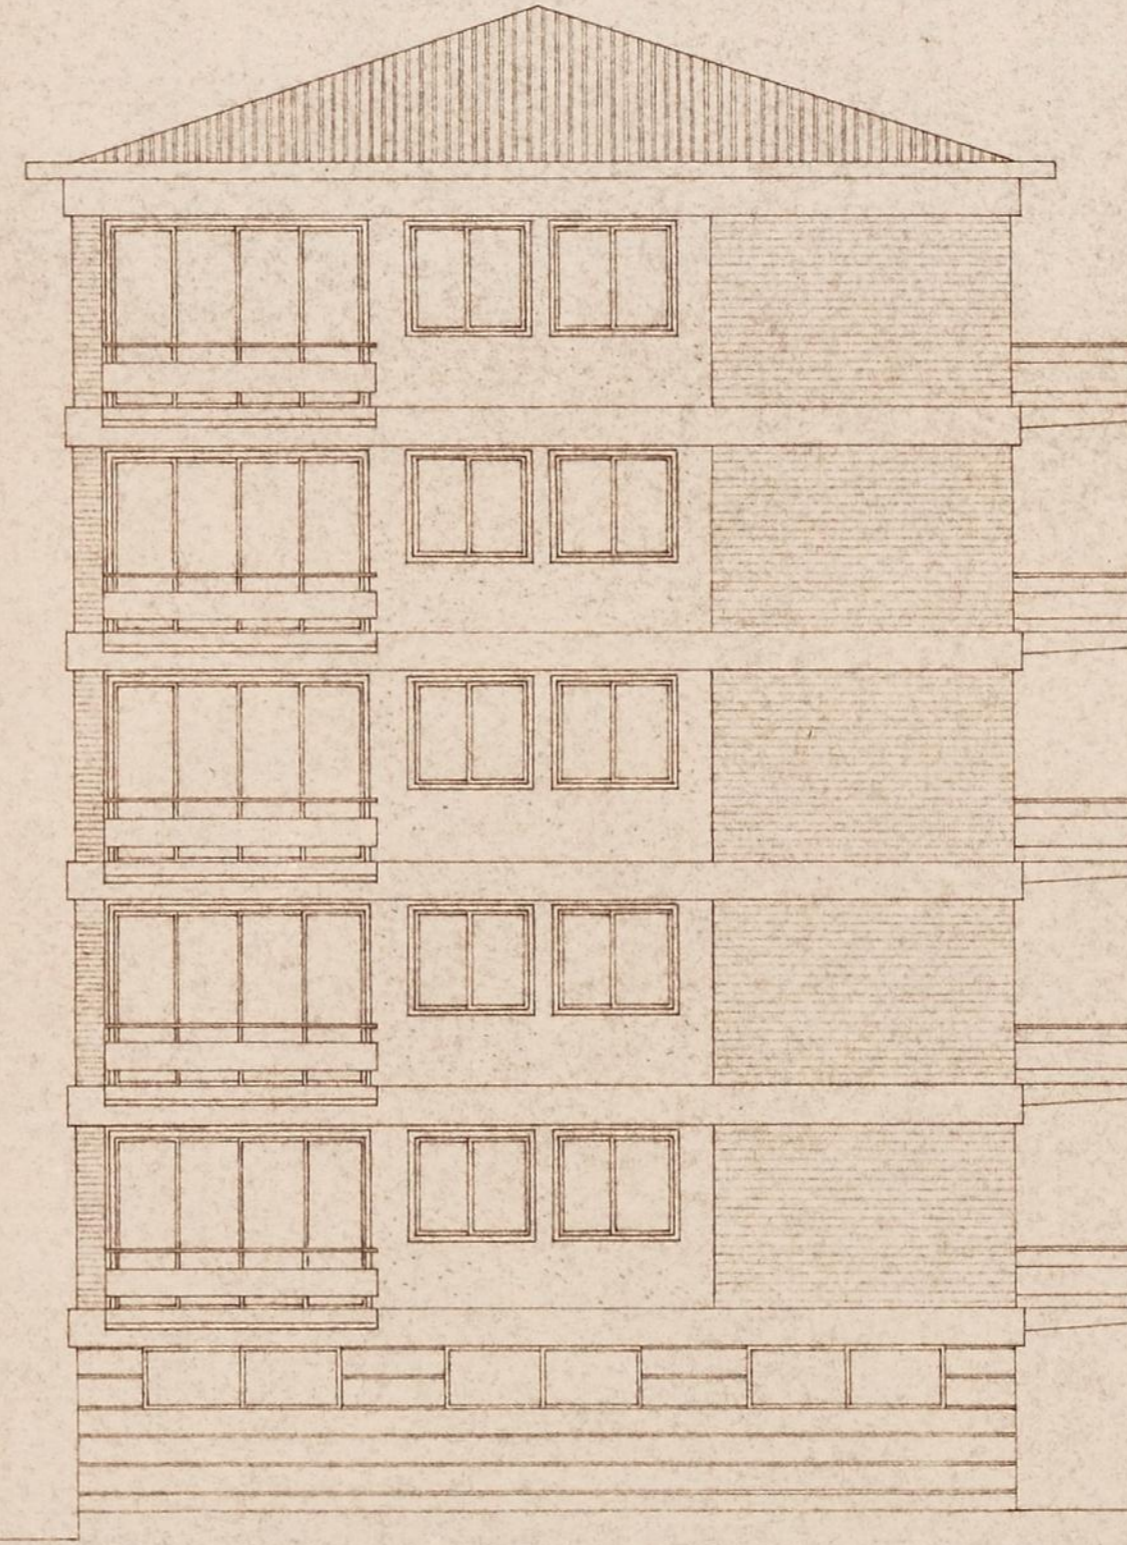

ALÇADO SUL

ALÇADO POENTE, ALÇADO SUL ESCALA 0,01 PM.

22 M.  
22 me  
D. ANTÓNIO DE LENCASTRE

CMP AG  
PRÉDIO NA PRAÇA DE VELASQUES

CONSELHO DE ESTÉTICA URBANA  
DA  
CIDADE DO PORTO  
Sessão de - 1.º FEV 1982

**Não Satisfeito**

Secretário



Fernando da Cunha Dias  
Arq. SSBAT.