


42m9

CNR  
AG

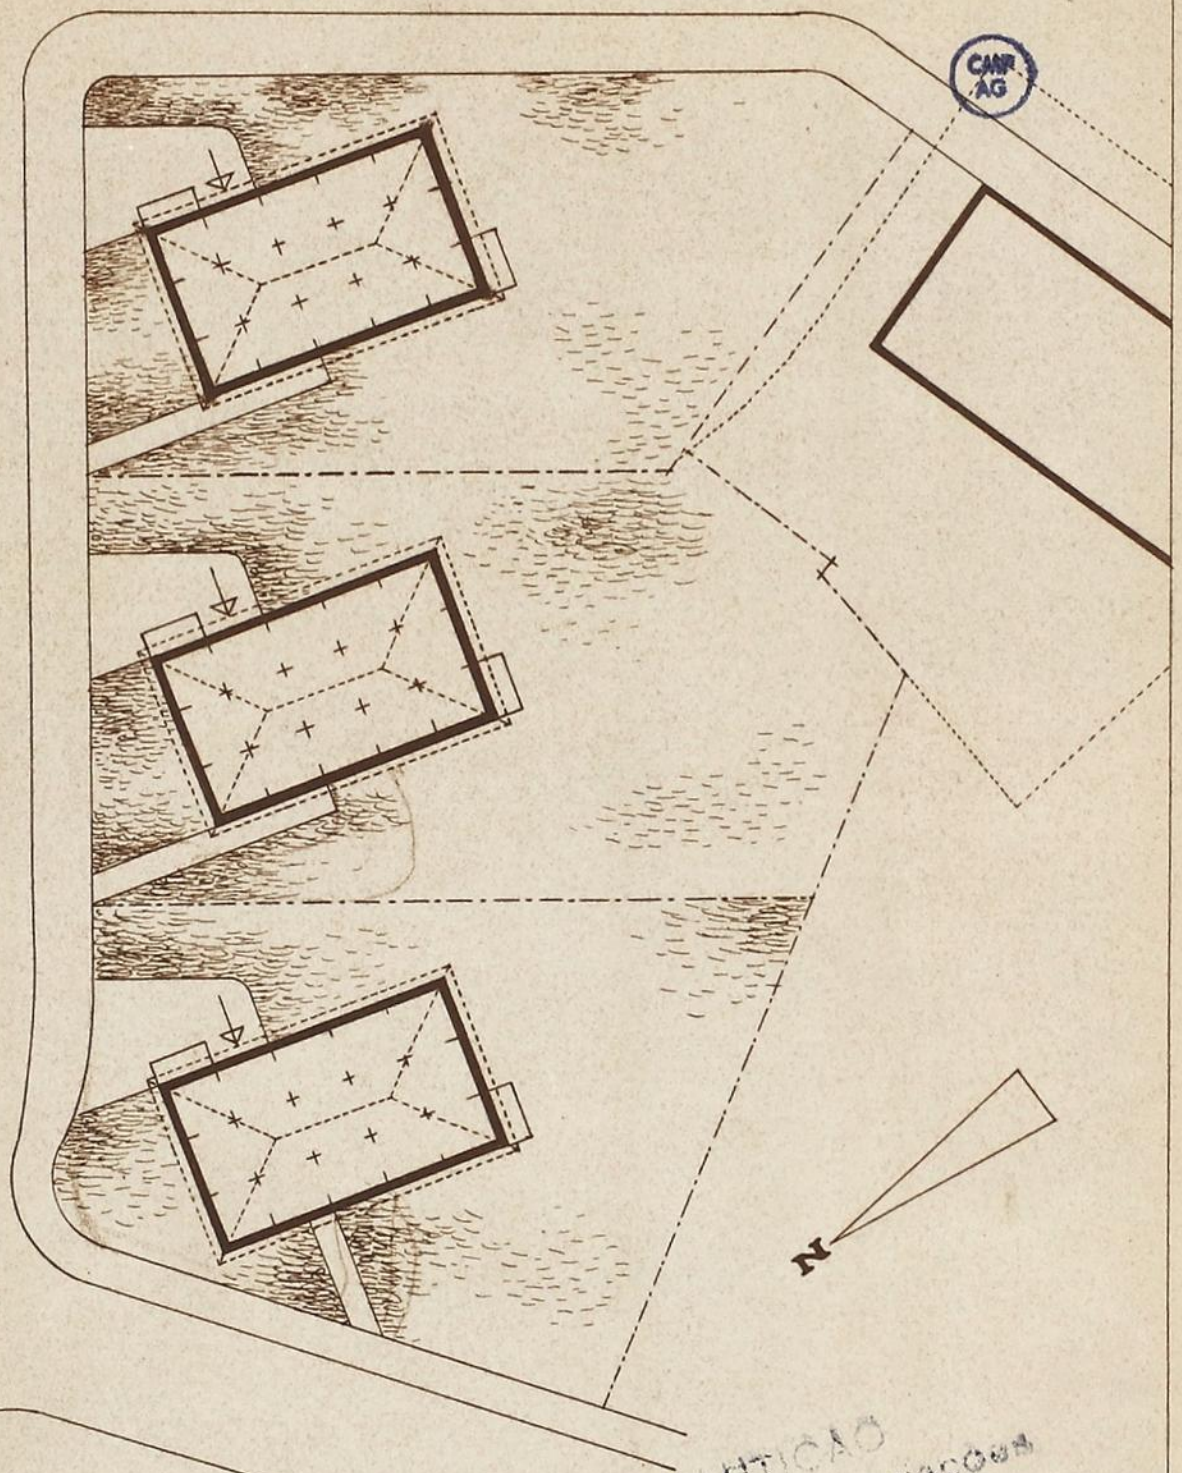

1.ª REPARTIÇÃO  
Urbanização e Expropriações

**Plano a Sul das Antas      Praça Velasquez**  
**Implantação dos edifícios nos terrenos municipais**  
**escala 1 / 500**