


REQUERENTE:

D. ANTÓNIO DE QUEIROZ VASCONCELOS & LENCASTRE


PORMENORES DOS CALCULOS DE BETAÕ ARMADO ESC/1/50

ADITAMENTO AO ALVARÁ DE LICENÇA Nº 537/62


LAJE E CORTE DA VIGA 1

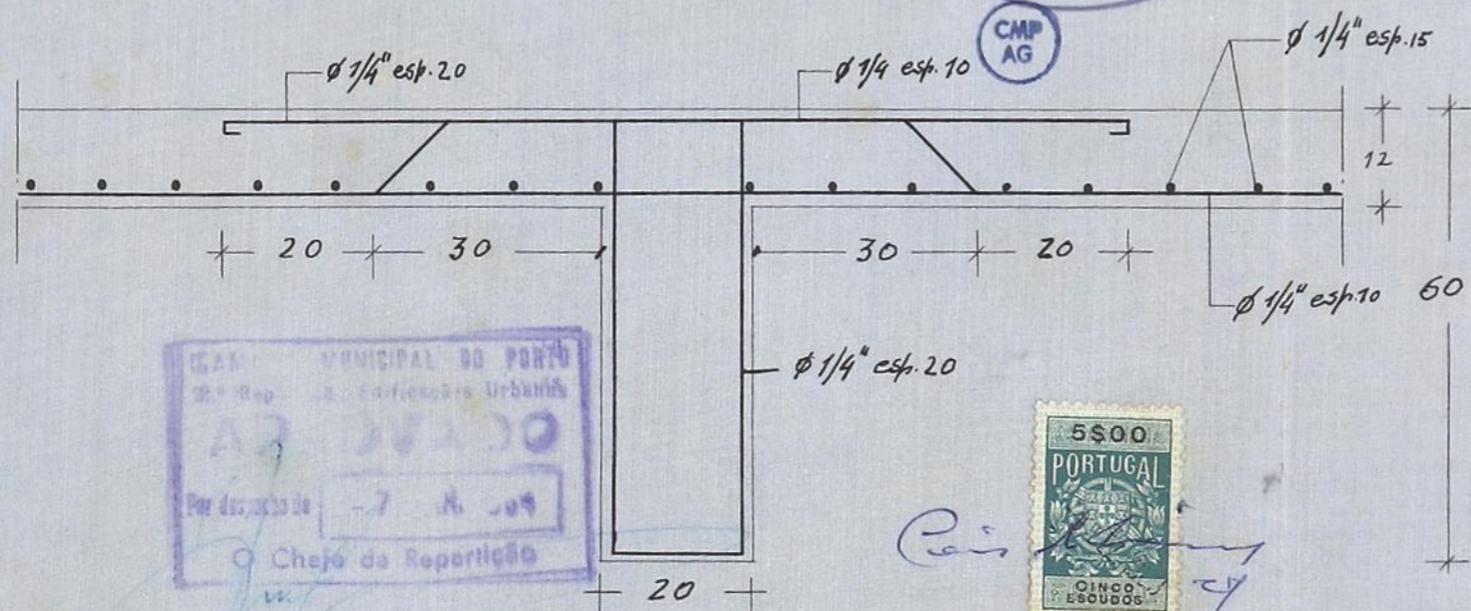


VIGA 1

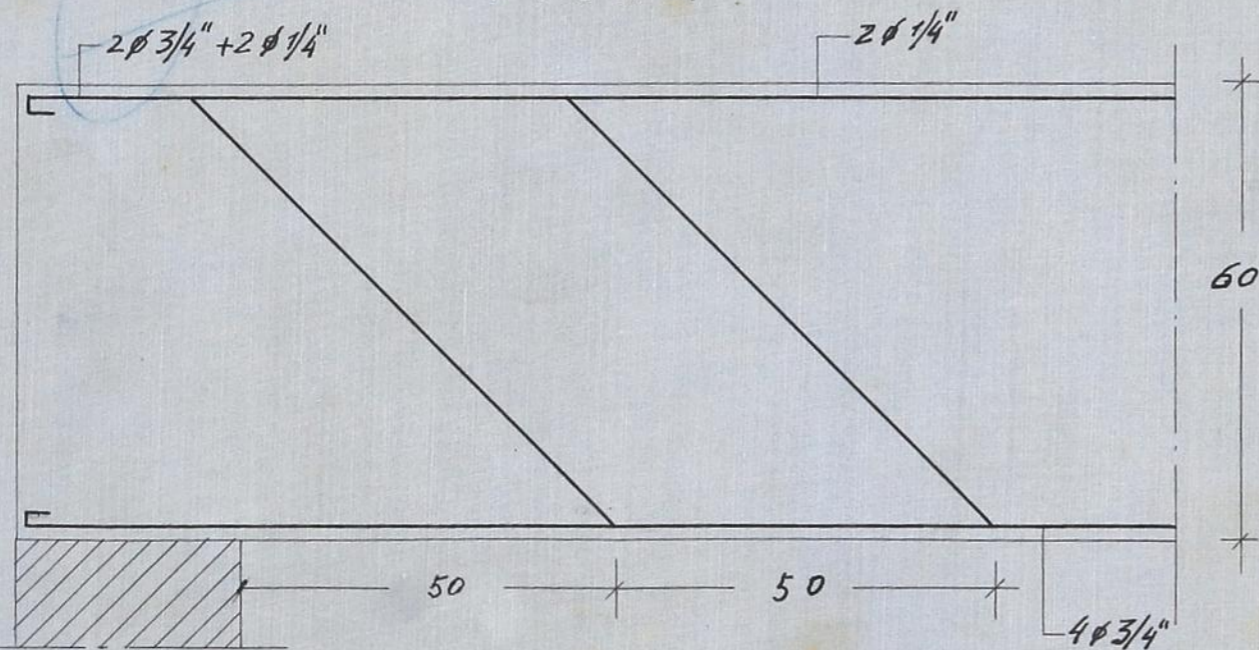



VIGA 2

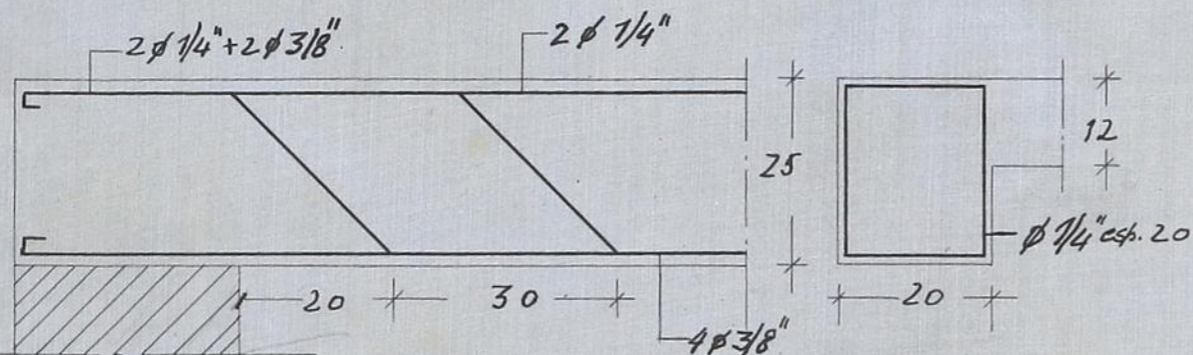

PILARES

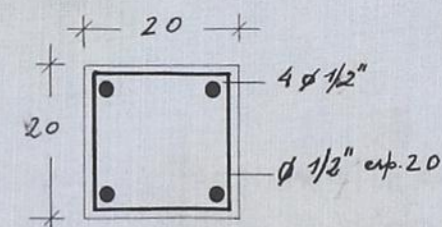

SAPATA DOS PILARES

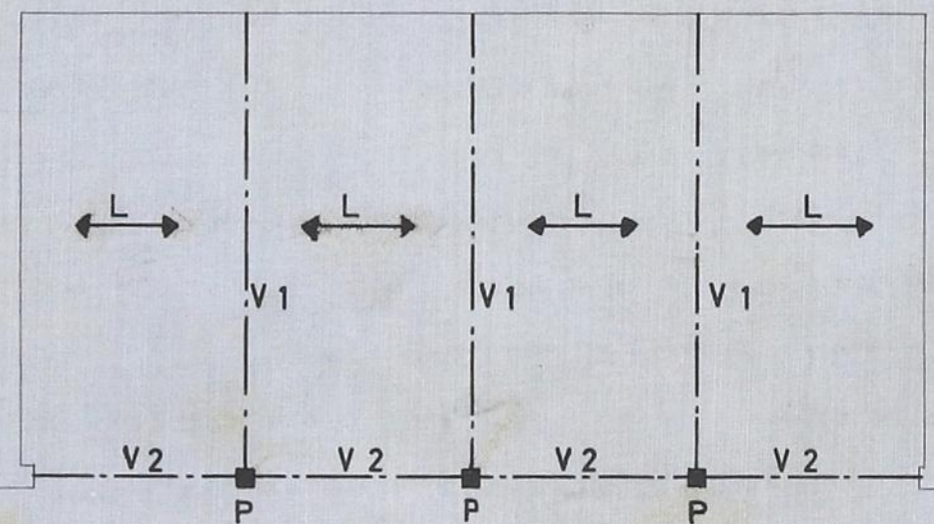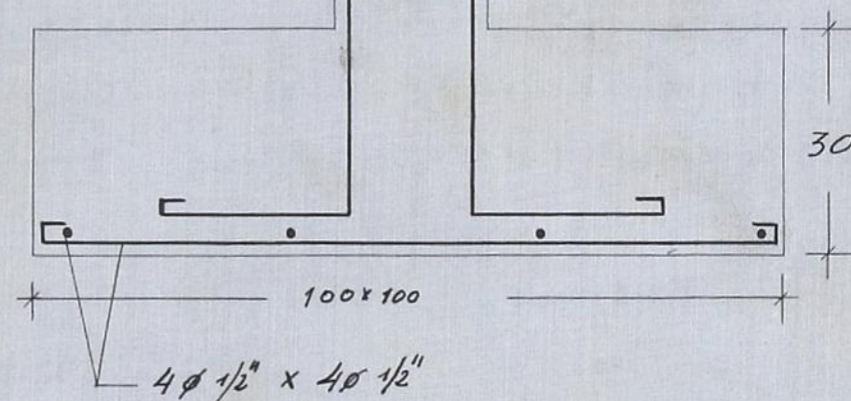

PLANTA DE DISTRIBUIÇÃO

ESC. 1/100