

Planta da Fonte, e Tanque que se vão construir junto ao Muro das Religiozas Carmelitas desta Cidade, no sito da praça de Sta Terceira, confrontando com a praça do Paço.


Aprovado para se dar Logo a execução vista a necessidade, e Urgencia de continuarem' do embanamento Publico das Águas desta Cidade. devendo nesta parte em que a presente obra em Costa do muro da Cerca das Religiozas Carmelitas, e levantar a Costa do Publico o mesmo Muro para evitar que as águas Claras seja de Vazado na o laras de alguns Reparos que se fazem de que se Cavara Posto em Junta de 19 de Abril de 1822

Antonio Alves Paraga
João da Costa Lima Sampaio
Mozes Pinheiro

Avaliação d'esta Obra.


Fonte poderá empertar a
quantia de 650p000
Tanque 650p000
1:300p000

João da Costa Lima Sampaio
Antonio Alves Paraga

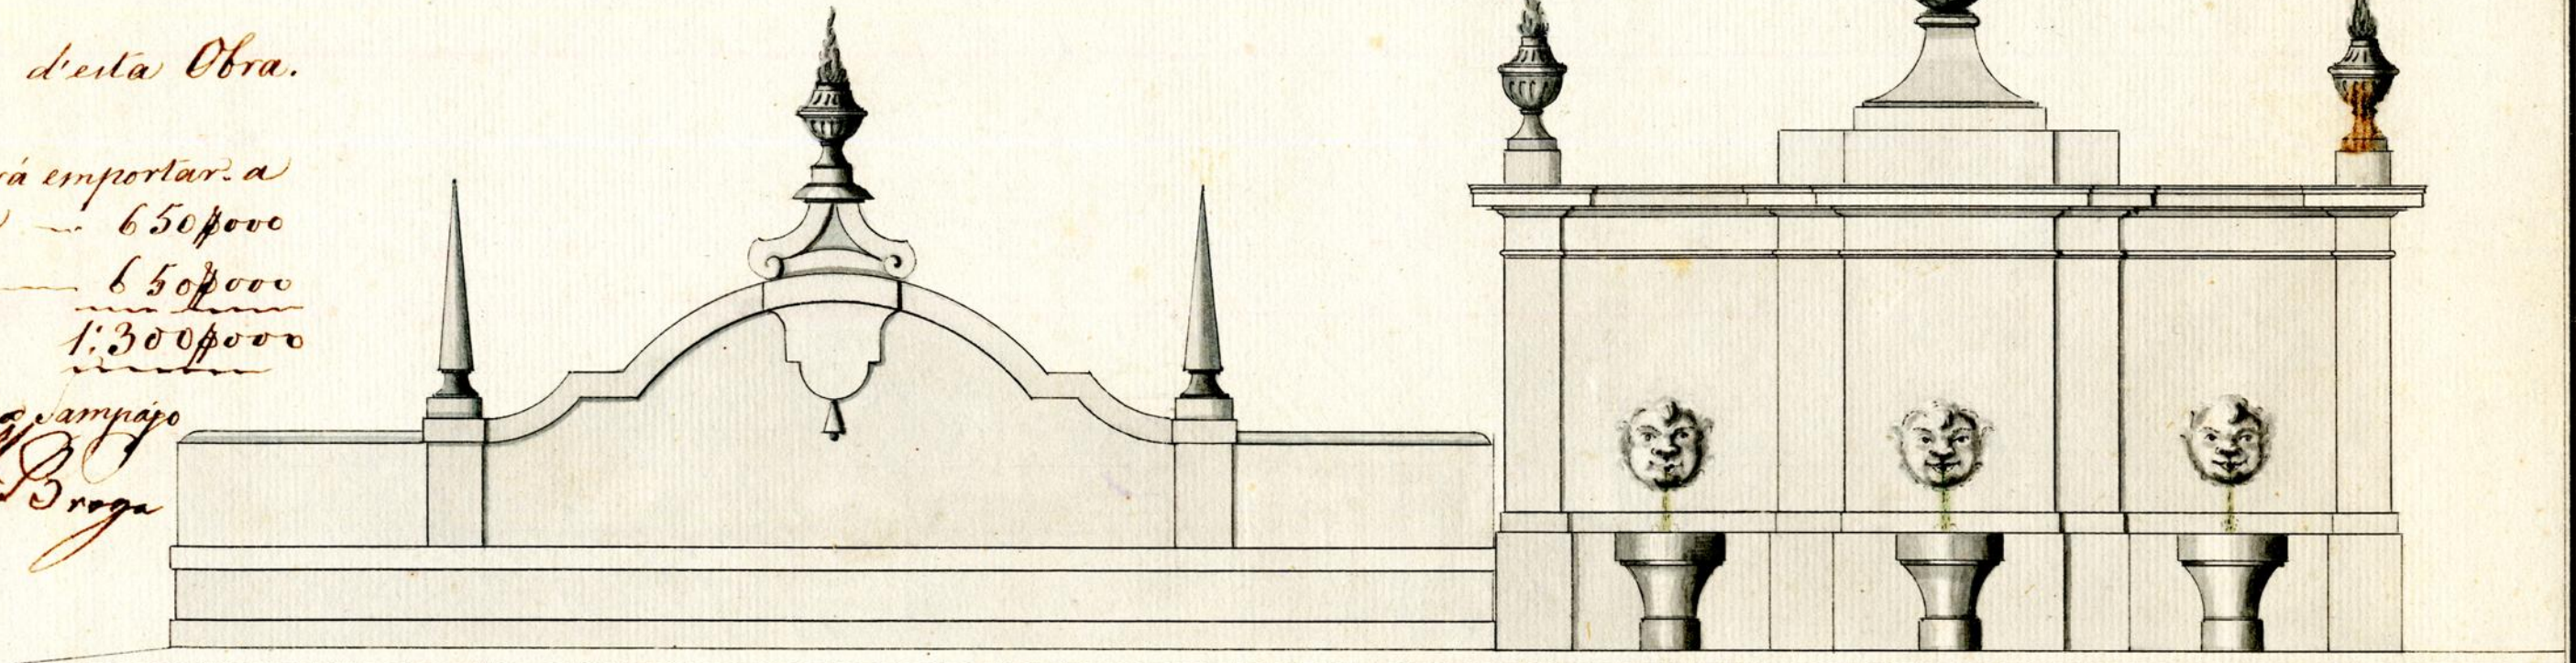


Planta da elevação.

Planta da elevação.

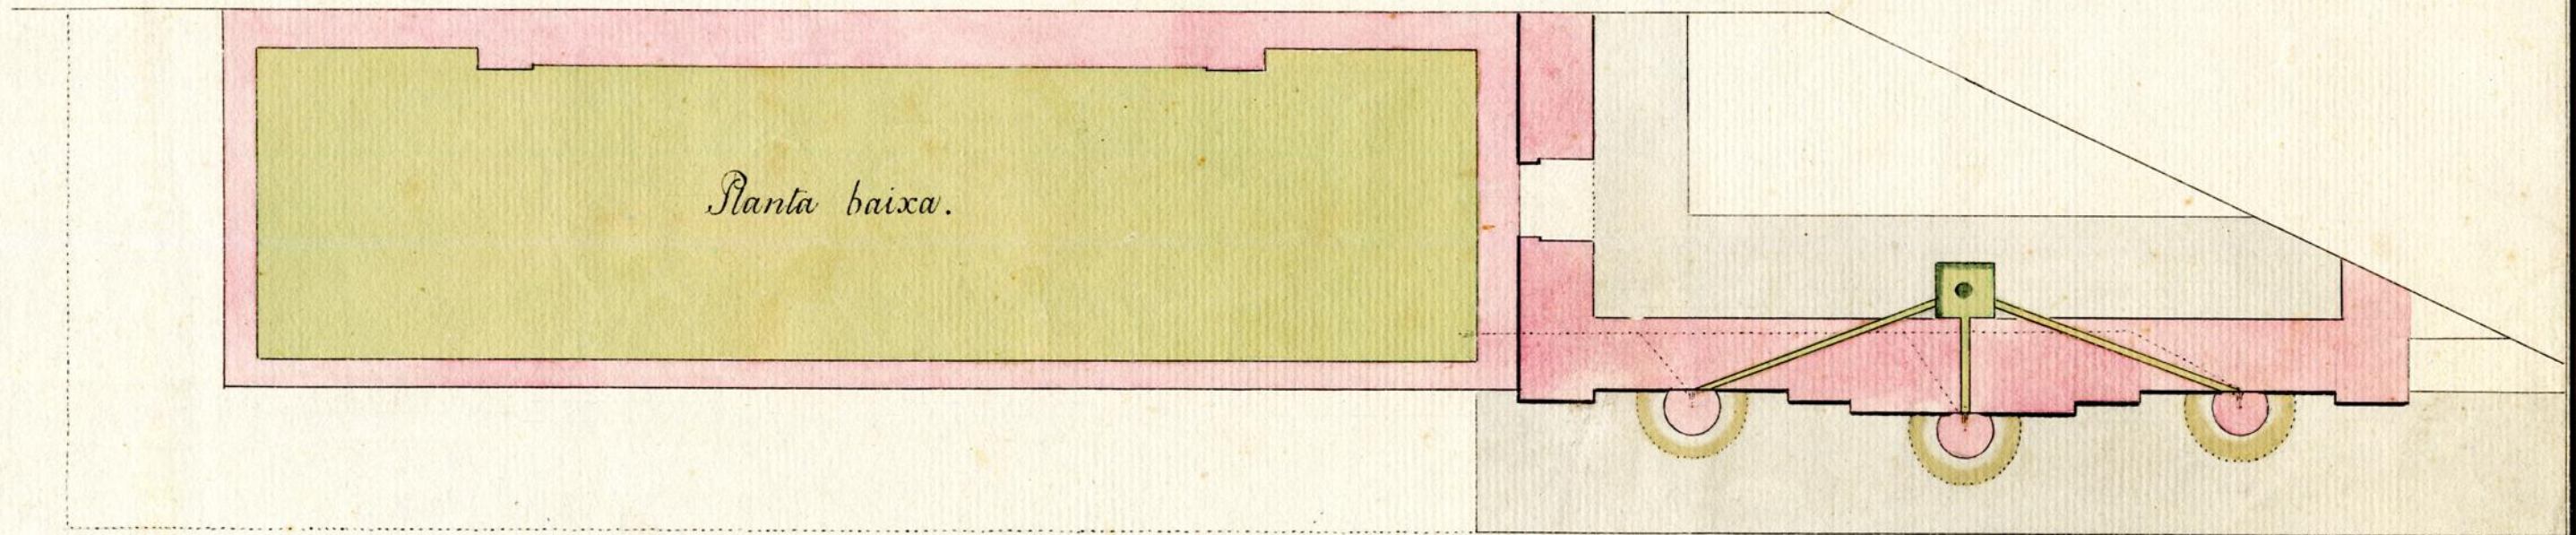

Planta baixa.

Planta baixa.

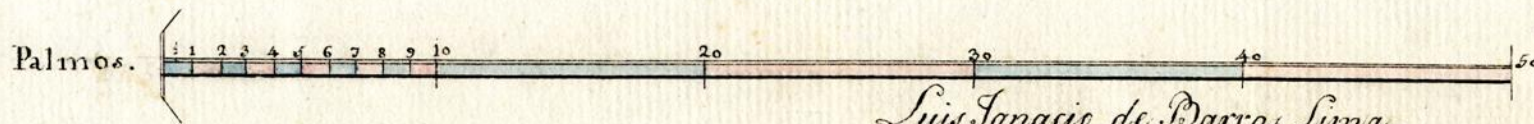

Luis Ignacio de Barros Lima.

Antonio Alves Paraga
João da Costa Lima Sampaio