

Approvada, Porto em Camara 19 de Dez. de 1850


Juiz ~~Mourado~~ Souza ~~Alves~~
Litoral ~~Priz~~ Souza ~~Alves~~ Mourado

Rua de Entre Paredes.

Transecto do Campinho.

Rua de S. Saldador

Rua de S. Saldador

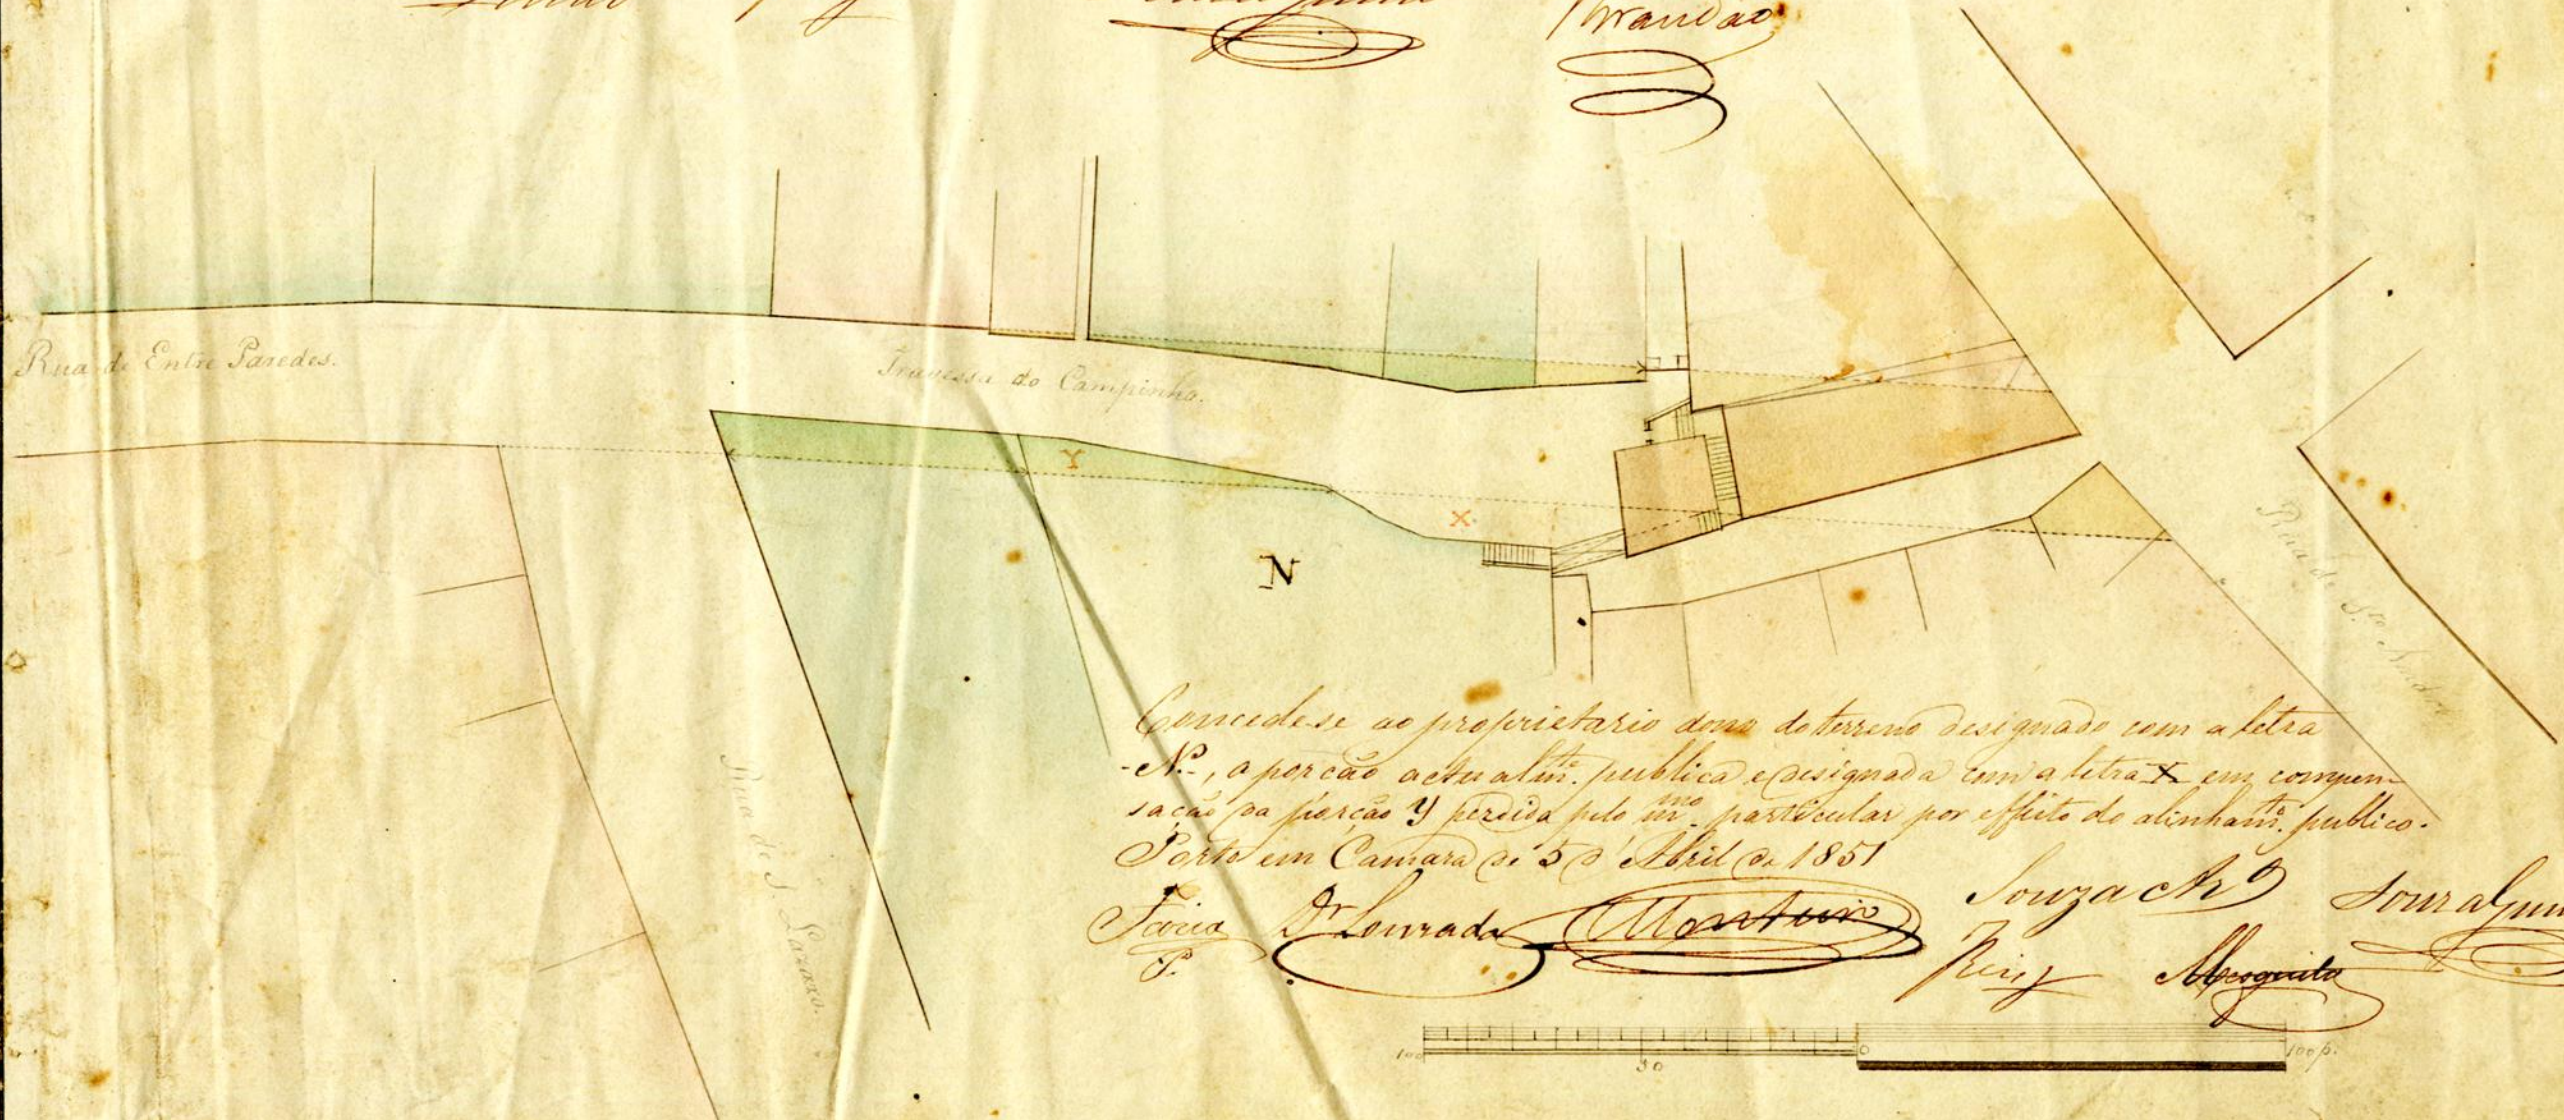

Concede-se ao proprietario duma do terreno designado com a letra
 -A^o, a percãõ actualm. publica e designada com a letra X em consequen-
 sação da percãõ Y percãõ pelo ^{ano} particular por effeito do alinham. publico.
 Porto em Camara de 5^o de Abril de 1851

Juiz Mourado Souza Alves Souza Alves Mourado

