


PLANO DO PASSEIO PUBLICO NO SITIO DAS FONTAINHAS.
Este plano de continuação do mesmo passeio, o qual deve ficar sem Angulo, na letra A. e pender-se a parede da Igreja Recta.
e letra B. para ficar paralela a Rua Militar. Como se lê na 2.ª. e 3.ª. Escala em igual largura. e o passeio J. com archedo.

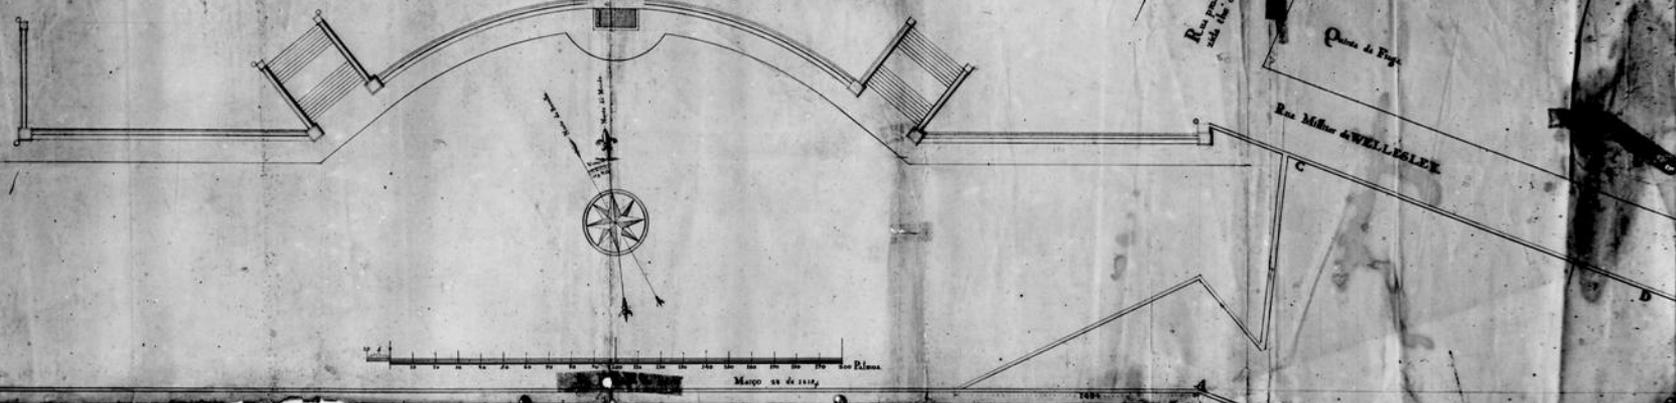

Maço de 1812.