


Supervizada junta de si. N.º 1.º de 1819.
1.º de Junho de 1819. 1.º de Setembro de 1819.

PROSPECTO PARA A PRAÇA DA TRINDADE,
 DO LADO DO SUL.

João de Deus Freire
Di.º de 1819

Este lado do Sul, já se acha feito ahi as sacadas.

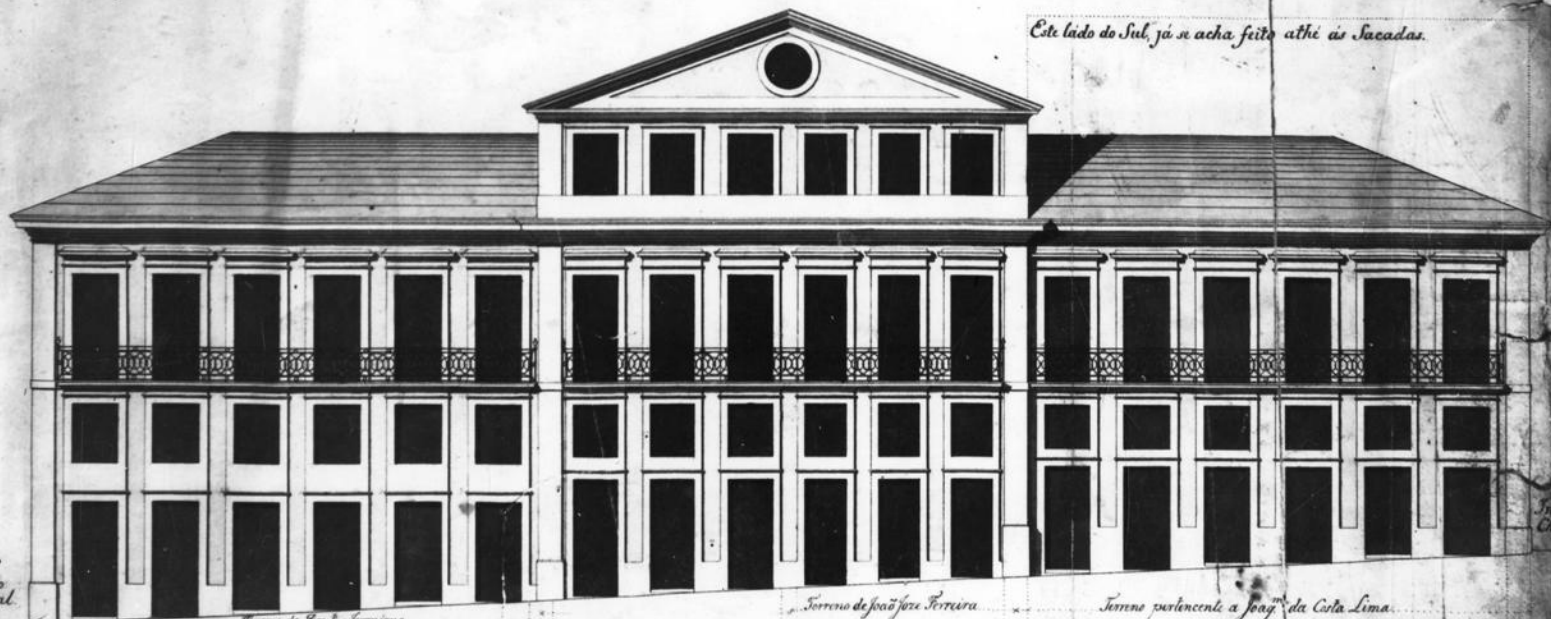


Rua do Laranjal.

Terreno de João José Ferreira

Terreno de João José Ferreira

Terreno pertencente a João da Costa Lima

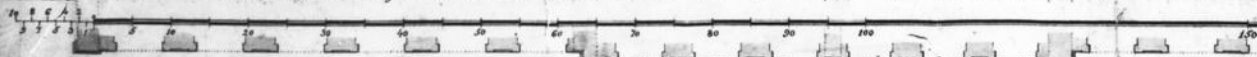

Planta baixa da parede na frente para a Praça.


João de Deus Freire

Reprovada, junta-se ás Planas Jeraes. Porto.
 em Junho de 1819. 1. de Setembro de 1819.

João de Sousa Freixo

PROSPECTO PARA A PRAÇA DA TRINDADE,
 DO LADO DO NASCENTE.

*Esta parte do lado do Nascente, já se acha edificada, excepto o remate do meio.
 Esta cara pertence a Bartholomeu da Costa Lobo.*

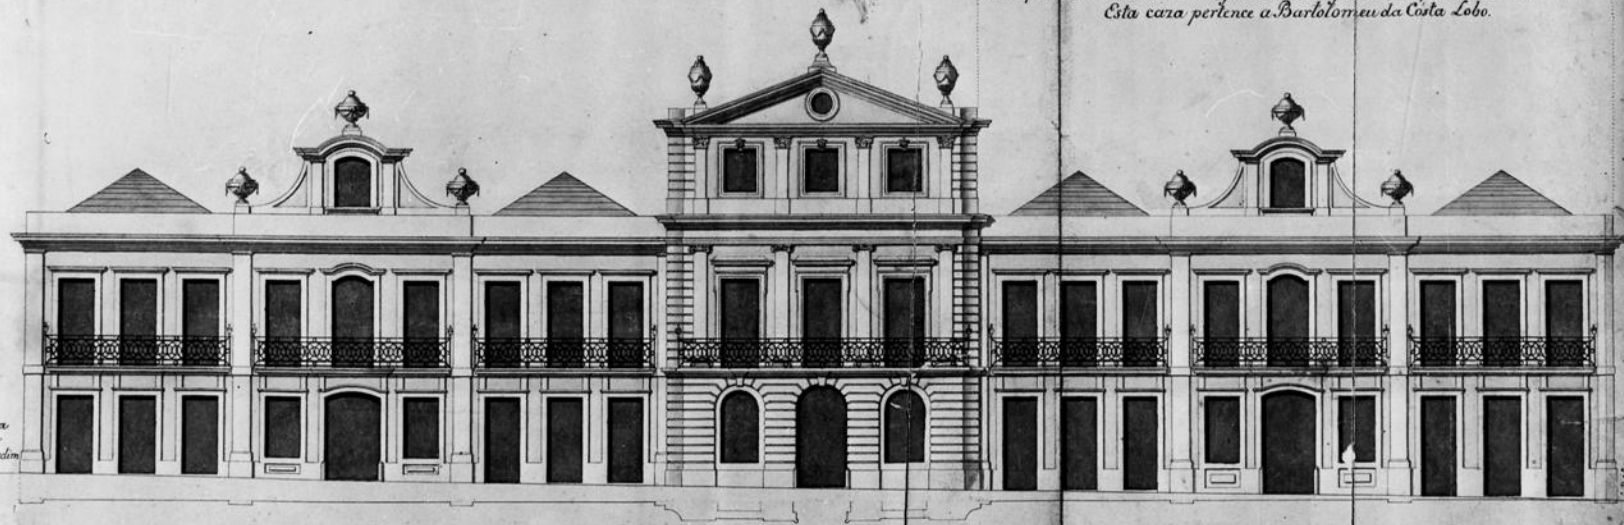

Travessa
 para
 o Dom Jardim

Rua
 da
 Lapa

João de Sousa Freixo, fec.