

11/5/22
Deposição de
informes.



33.
181

Porto, 30. de. 97.

~~W. de Almeida~~

Ex.^{mo} Sr. Presidente da
Câmara Municipal do Porto.

Piza a Confraria do S.^s Sacramento de
Cedofeita que pretende mandar dar principio
a construcção d'um barracão provisório no
seu terreno da rua da Carvalhosa, segundo
as plantas e memoria descriptiva que junta
em duplicado, e como o não possa fazer sem
a respectiva licença, por isso

Pida V.^a Ex.^{cia} se digne
deferir-lhe como requer, e lhe seja
dispensado o depósito que é cus-
tume fazer-se para obras.

Porto, 27 de Dezembro de 1897
O juiz da Confraria

Ant.^o José Gomes Samaguis

PG. 700 REIS

LICENÇA N. 33

GULA N. 33

E. R. M. c.

104
Passagem com
comp. da in-
junção - Porto e Pa-
do Caracalla, 4 de
Janeiro de 1898

H. de Oliveira



Declaração

Para os effectos do Art.º 8º do Regulamento de 6 de Junho de 1895, declaro, que assumo a responsabilidade da construção d'um barracão provisório, sito na rua da Carvalhosa, freguesia de S.ª Martinha de Cedofeita, e pertencente à confraria do S. Sacramento da mesma.

Porto 27 de dezembro de 1897
 Antonio Castello Botelho

R.º A ASSIG.º supra

PORTO, 27 DE Dezembro DE 1897
 EM T.T. DE V.º DE V.º



Appenda. Port. Rm de Com
 1^a de Janeiro de 1898
 B. de M.
 Memoria descriptiva

O barracão que a confraria do S. S. Sacramento de Lisboa, pretende mandar construir no seu terreno a' rua da Cavalhada, e' para guardar os materiaes, altares e alfaias da igreja de S. Bento da Ave-maria e que foi doada a esta confraria, e sera' construido em harmonia com as plantas apresentadas, e presente memoria descriptiva.

Os alicerces terao a espessura e profundidade necessaria para a boa solidez, e serao de fnepiantio ao longo devidamente argamassado, as paredes serao tambem de fnepiantio de 0,30 de espessura, devidamente travado.

A armacao sera' toda de madeiras de Riga, e a forma indicada no projecto, a cobertura sera' de telha de Barcelha, no telhado ha-ve-ri as claraboias de ferro indicadas no respectivo projecto.


O travejamento e soalho sera' de pinho nacional, sendo as traves de 0,20 x 0,07 ha-ven-do ao meio uma fiada de dormentes para supporte das mesmas. As portas e aberturas serao tambem de riga.




PROJECTO D'UMA ARRECADAÇÃO PARA A NOVA IGREJA DE CEDOFEITA




FACHADA LATERAL

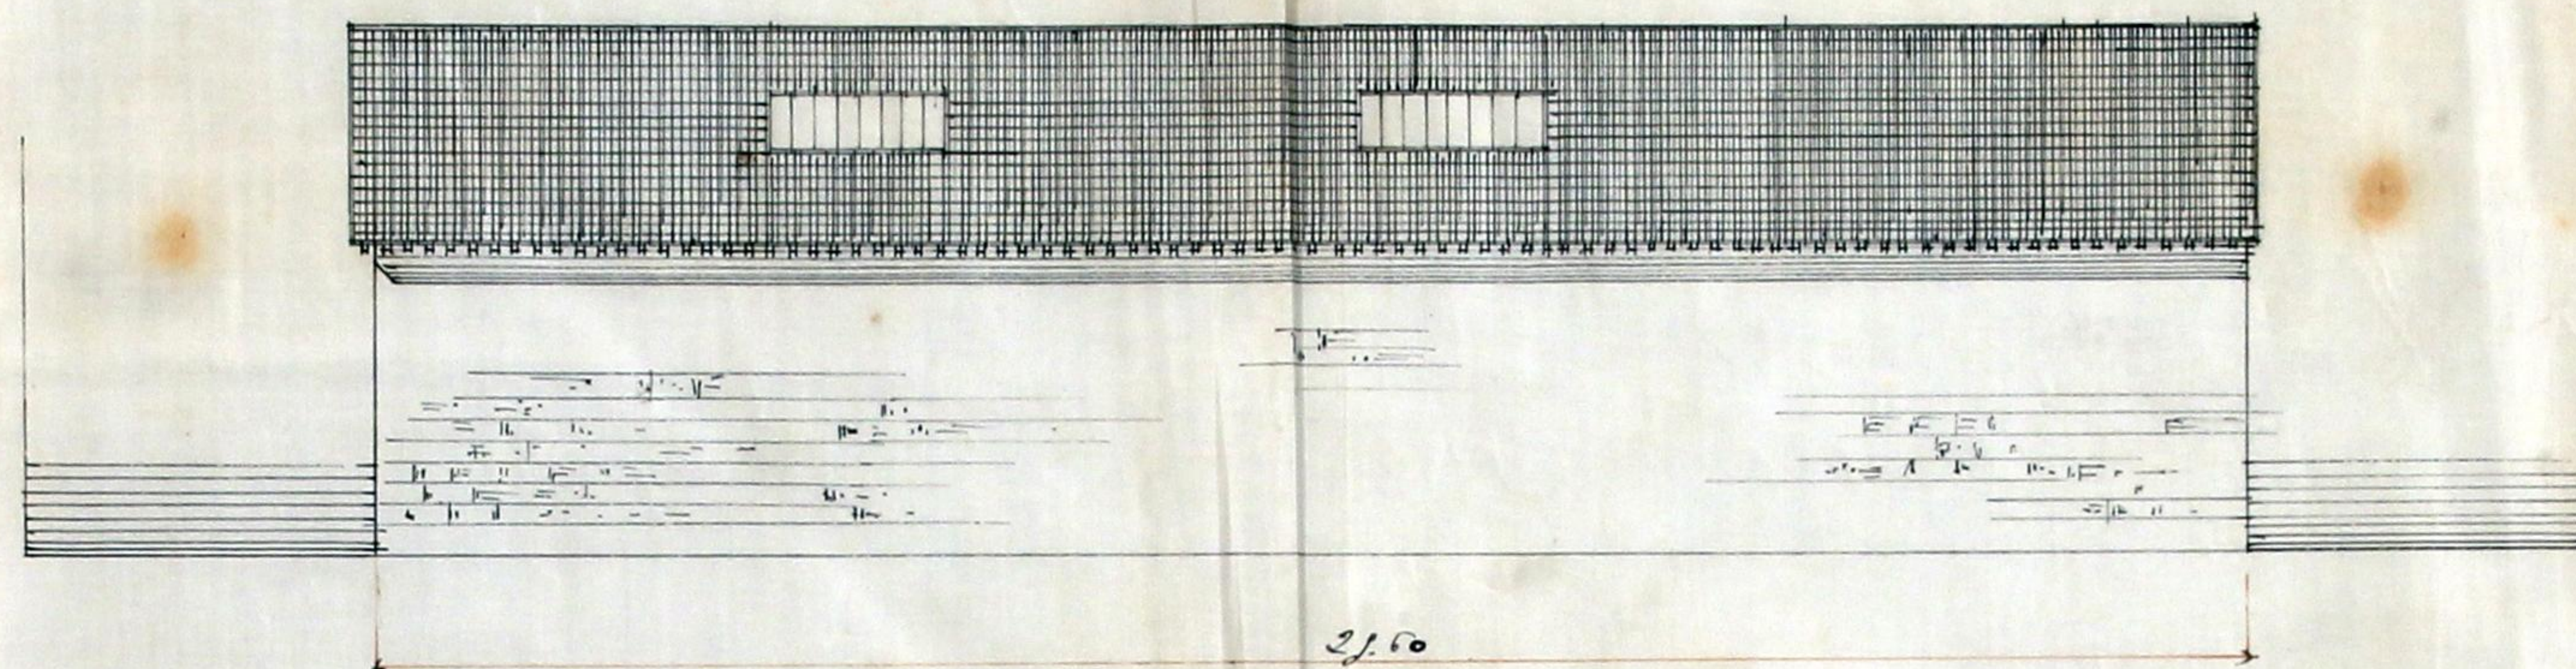


FACHADA PRINCIPAL

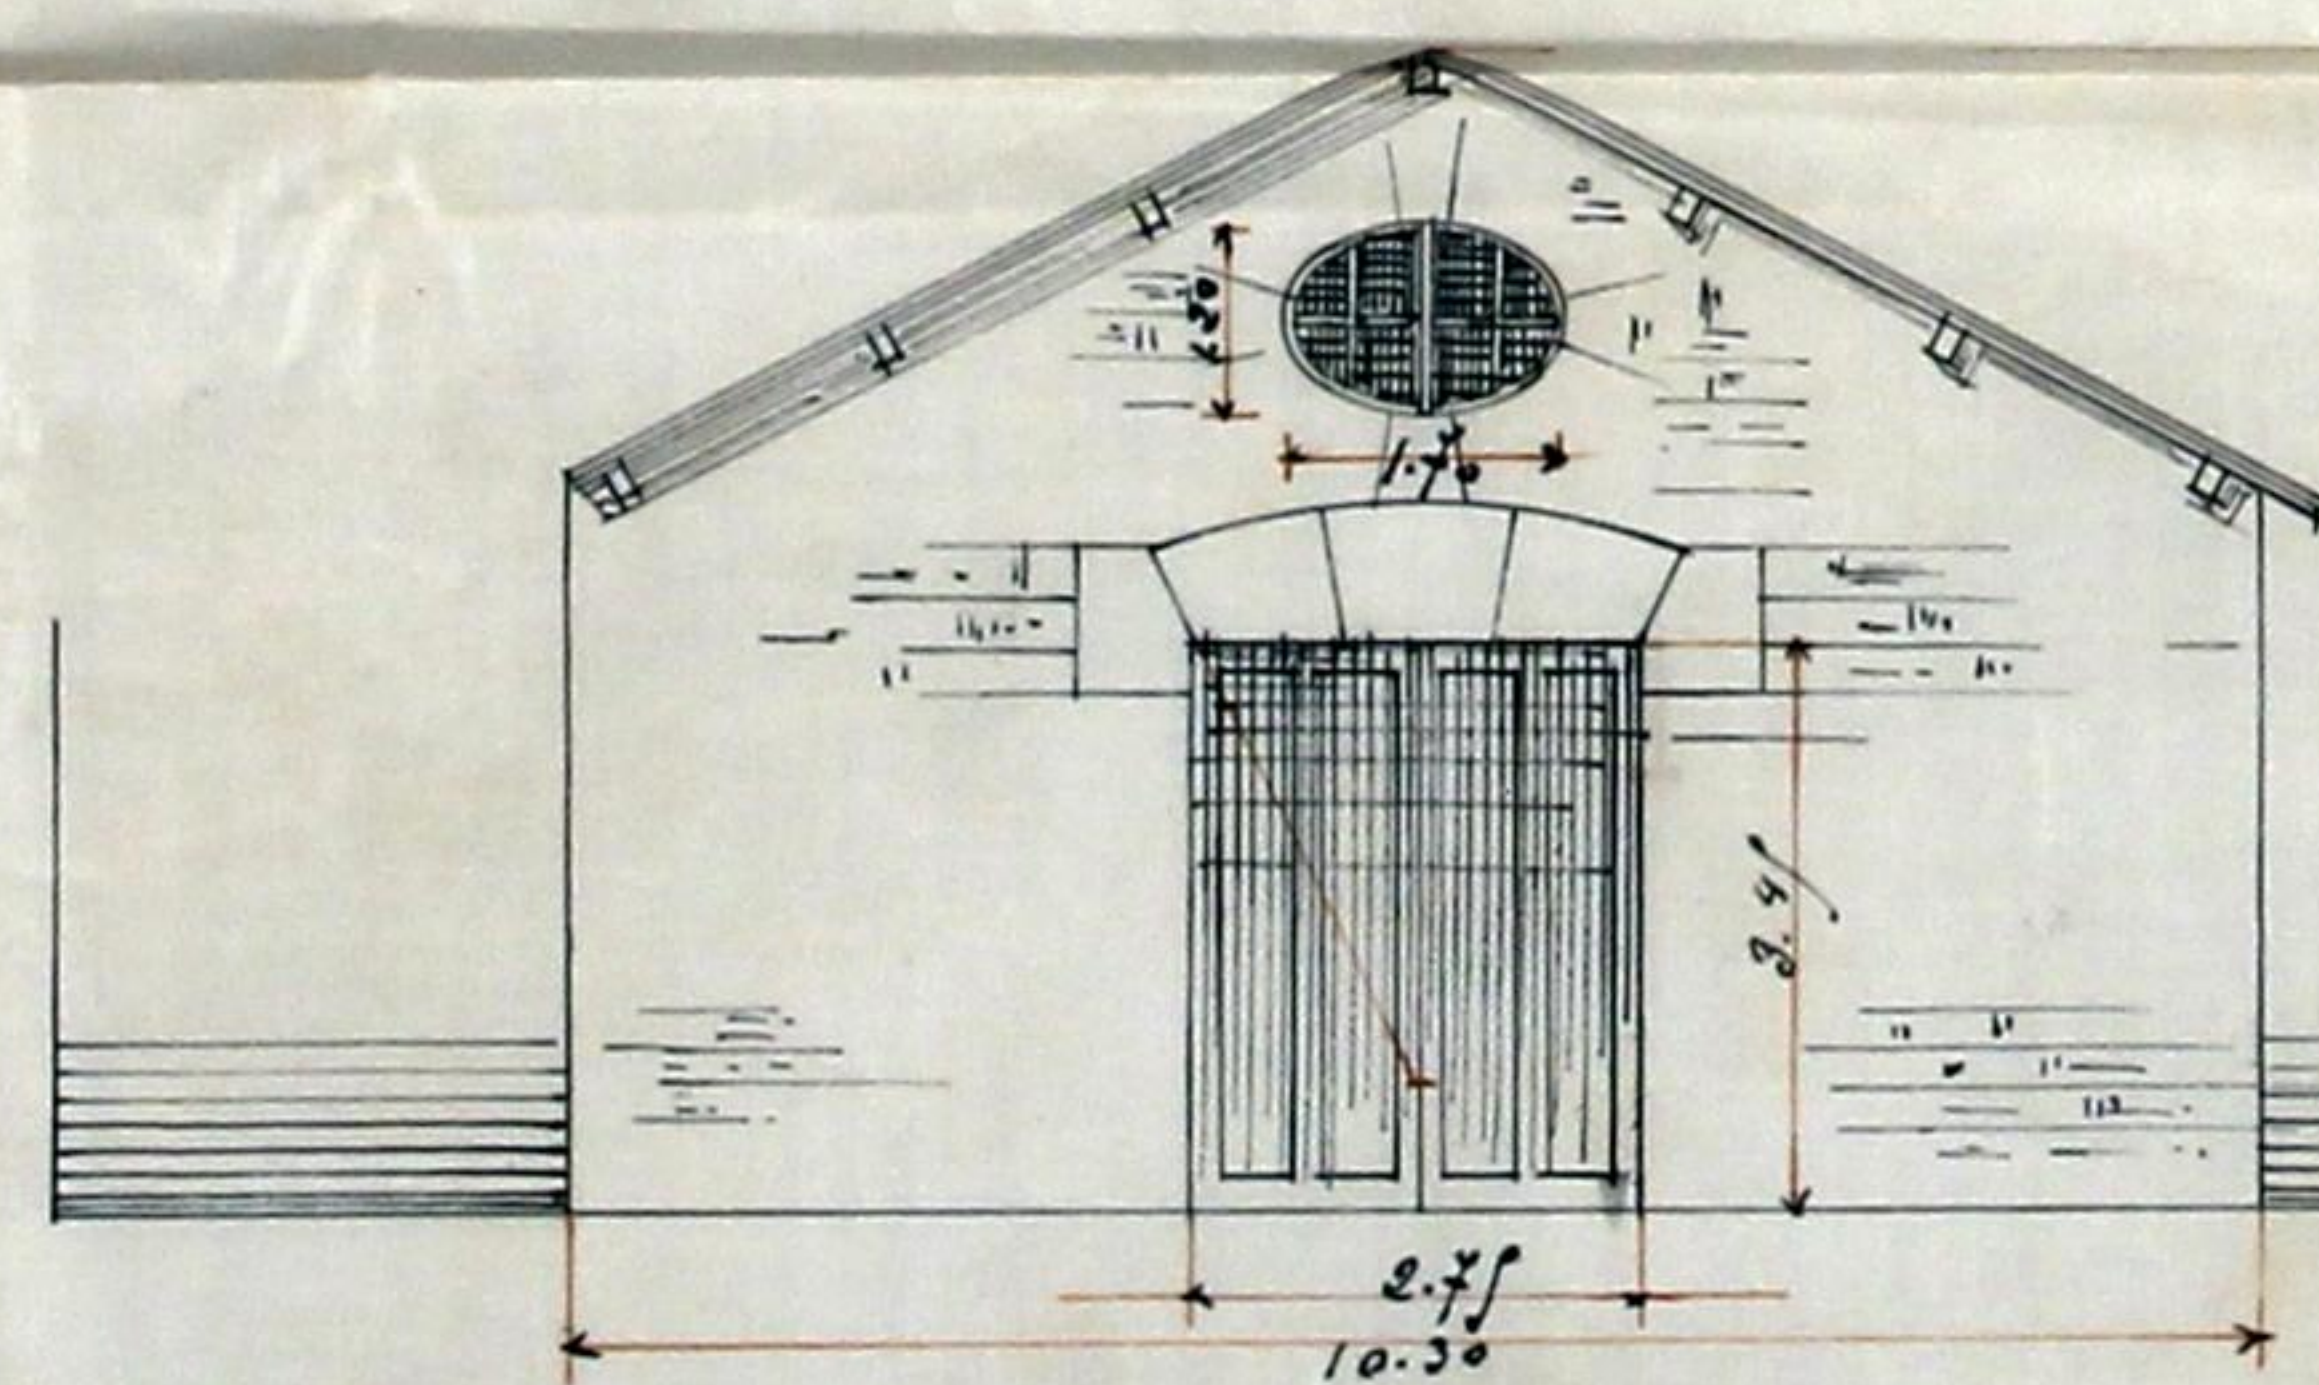

CORTE TRANSVERSAL

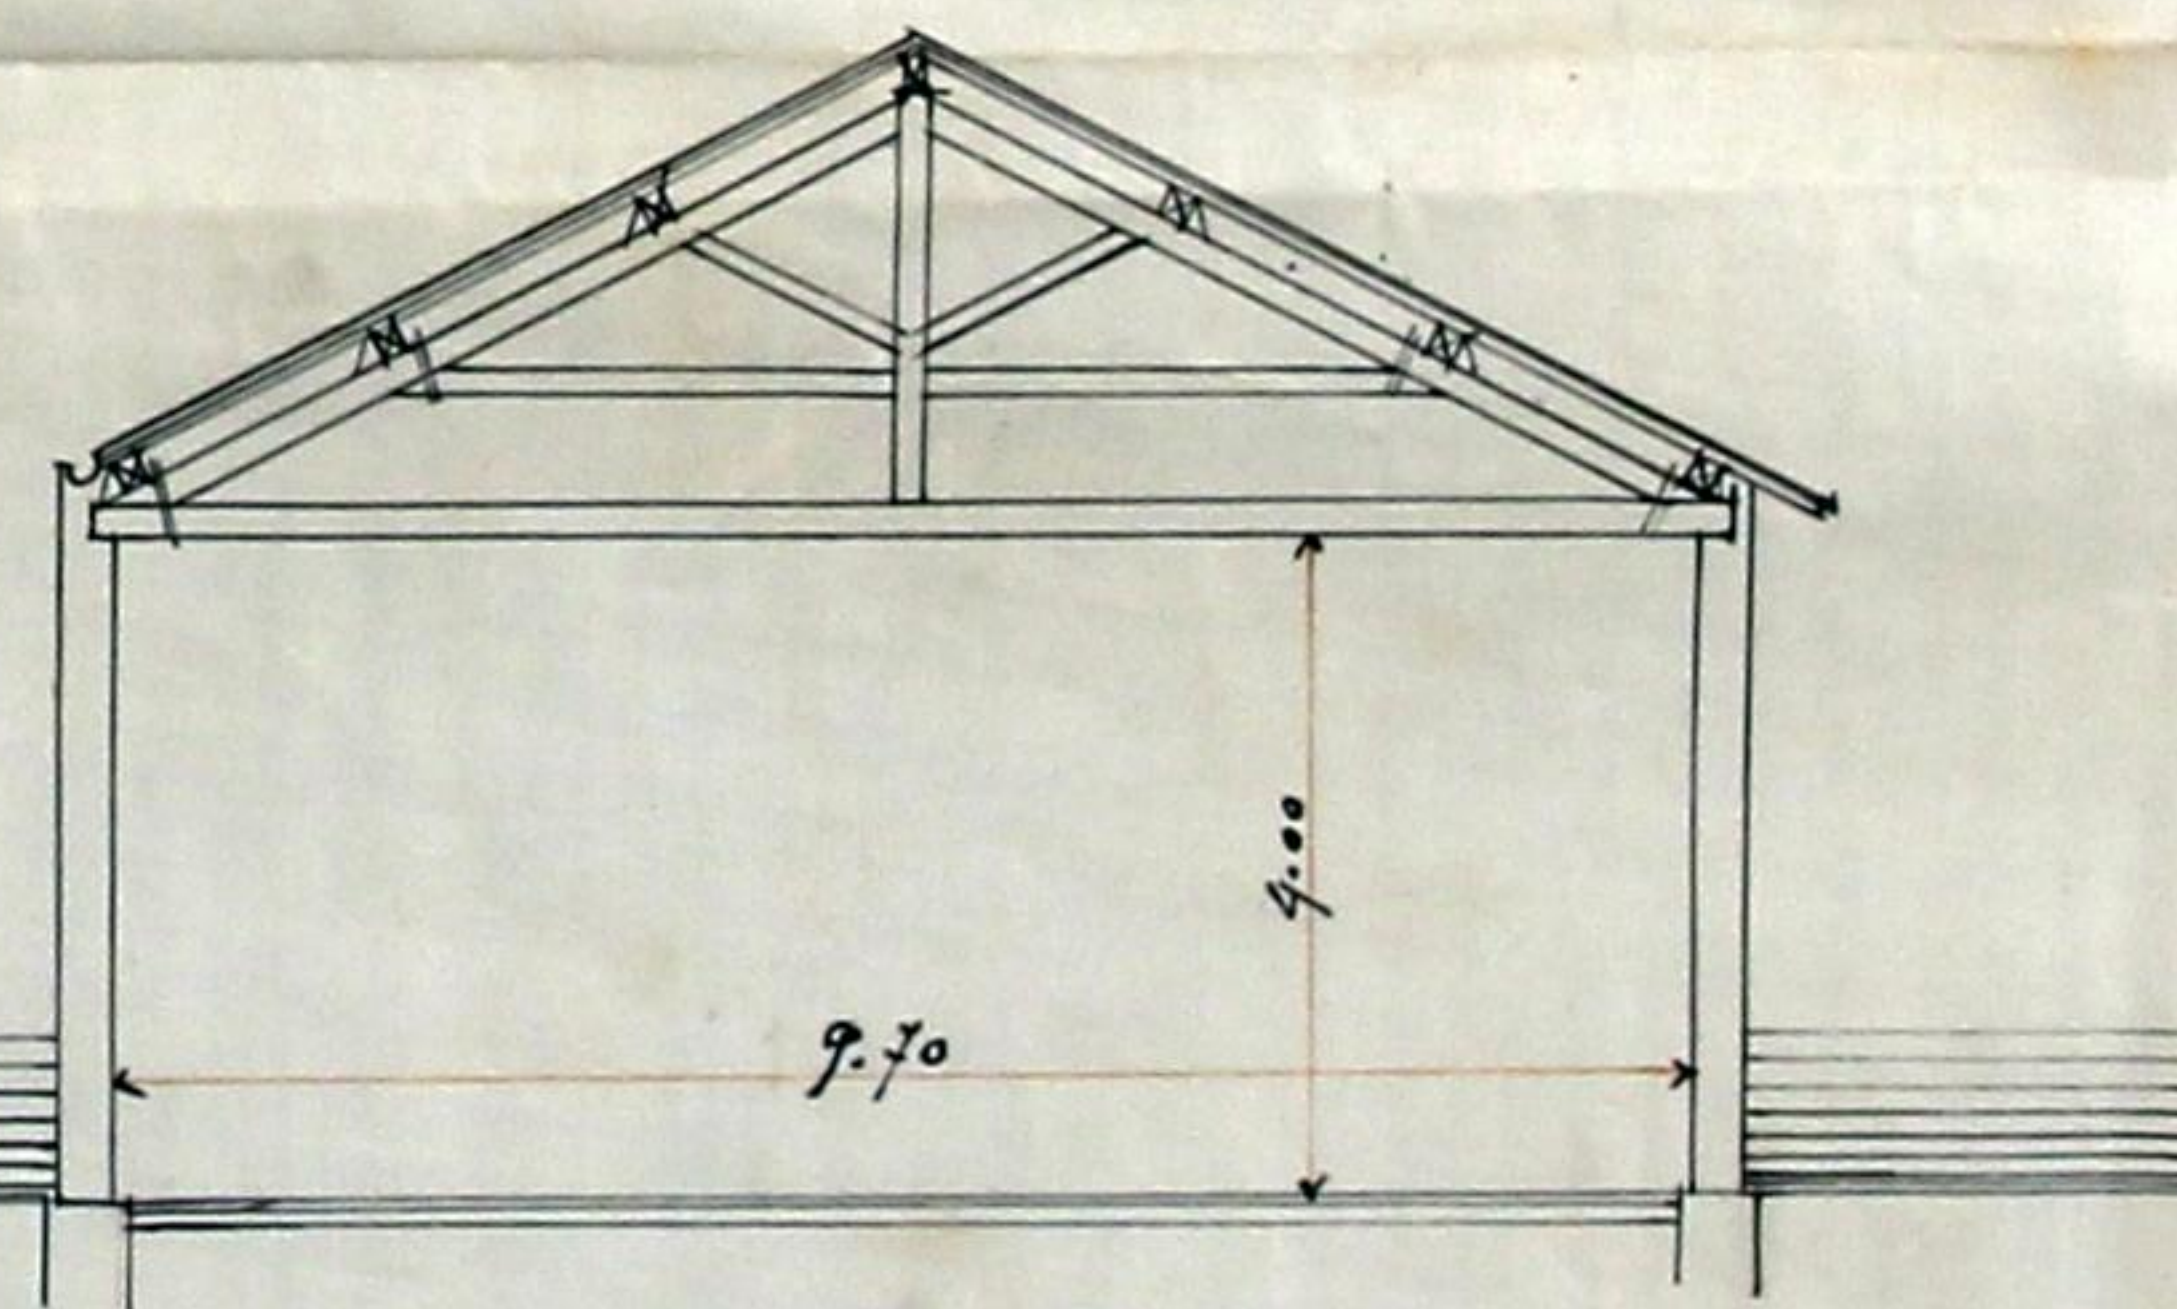

ESCALA 1/50 P.M.

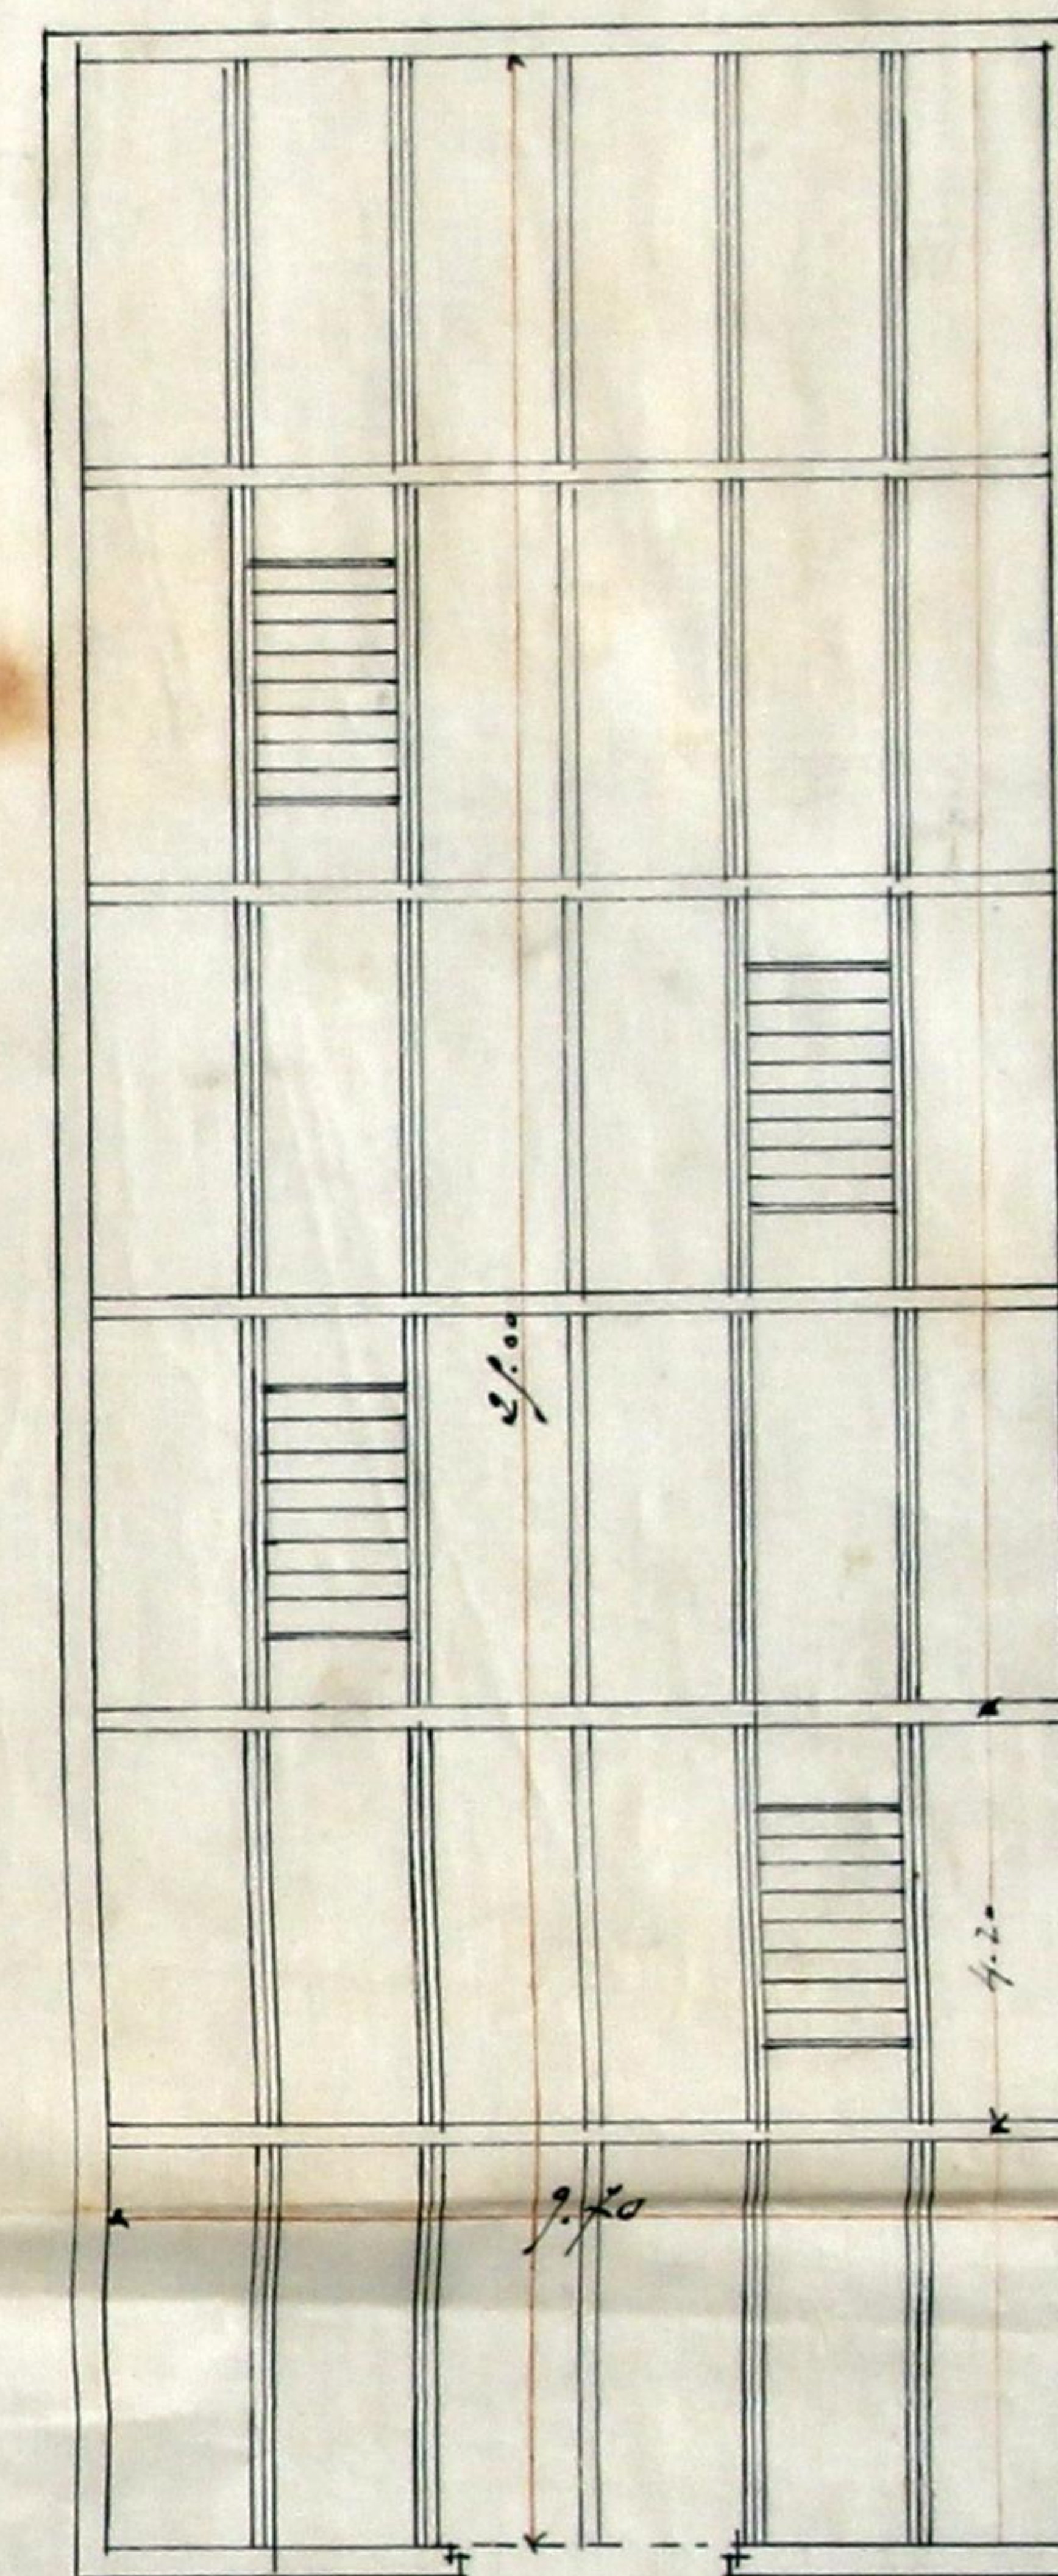

PLANTA DO RES-DO CHÃO

Marques da Silva
Arquitecto
Folha-3-97

ARRECADAÇÃO


TERRENO

DESTINADO AO NOVO TEMPLO

ESCALA 1/500 P.M.

ESCALA

RUA DA CARVALHOSA

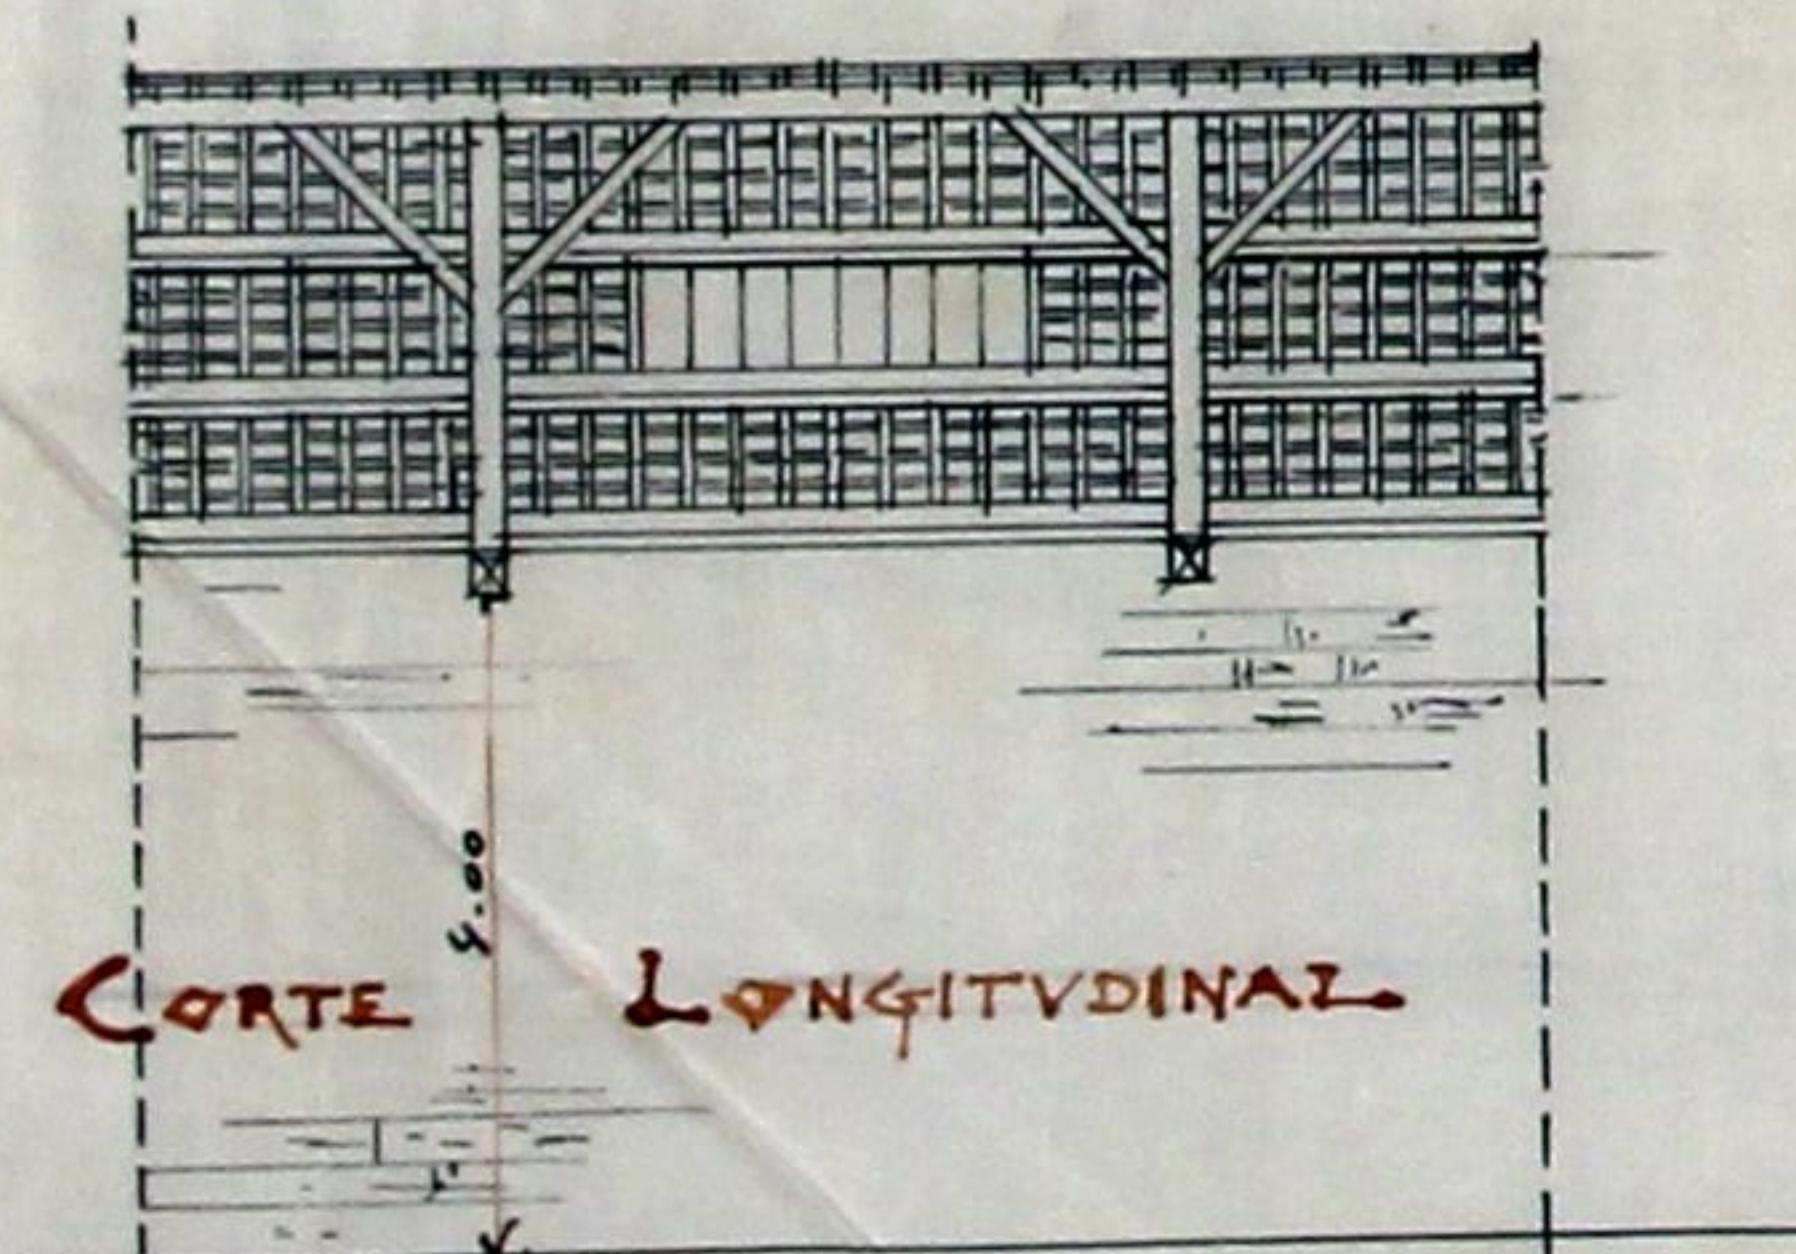

CORTE LONGITUDINAL



Ex.^{ma} Camara.

MUNICIPALIDADE DO PORTO

REPARTIÇÃO DAS OBRAS

A licença que pede a Companhia do S. S.
 Sacramento de Cedeifeita para
 construir um barracão provisório
 no seu terreno de rua da Carvalhosa
 conforme o projecto que appresen-
 ta, a fim de guardar materiais,

está no caso de ser concedida, obrigando-se o requerente ao
 cumprimento das posturas municipaes, e a depositar no cofre
 do municipio a quantia de ³ moedas de deposito por
 ficar desviada da via publica, para garantir a obser-
 vancia d'essas posturas e com tanto que sejam
 reforçadas as paredes com o dobro da
 grossura, nos pontos em que nos
 mesmos termos de carregar as li-
 nhas das asnas.

Porto e Paços do Concelho, 30 de Dezembro
 de 1897

Ant. M. M. M.

V. S.
 E. O. M. M.