




32A (47)

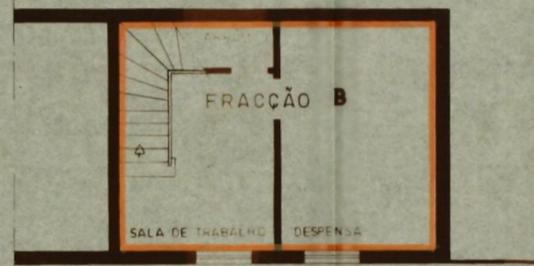

PLANTA DA CAVE

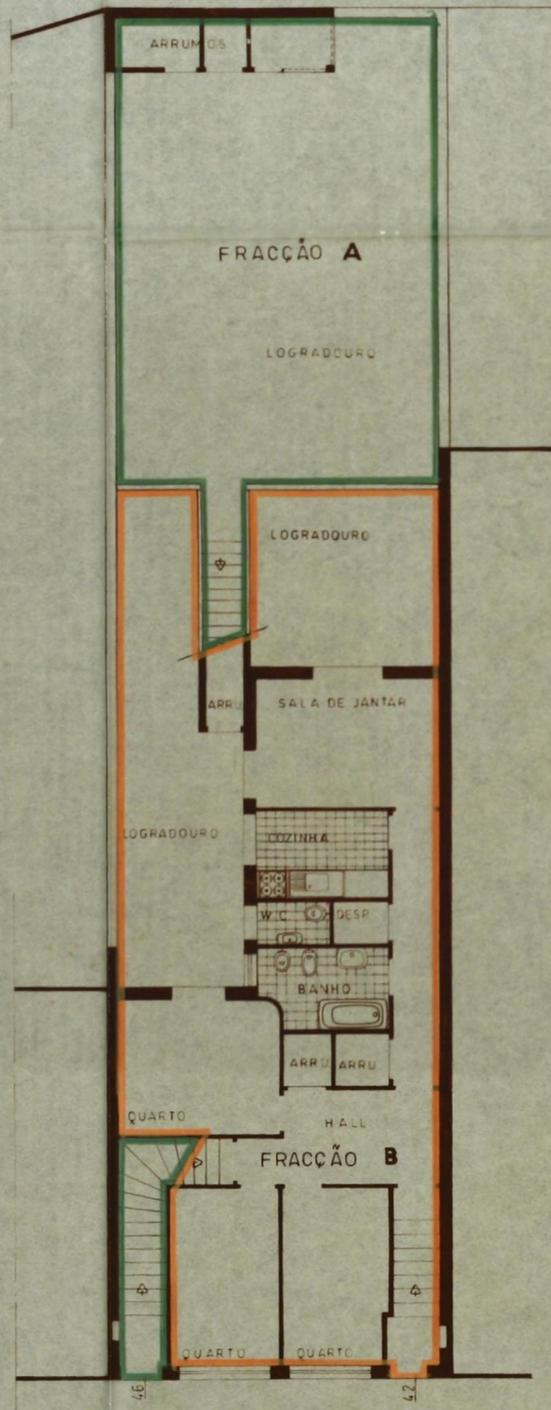

PLANTA DO RÉS-DO-CHÃO

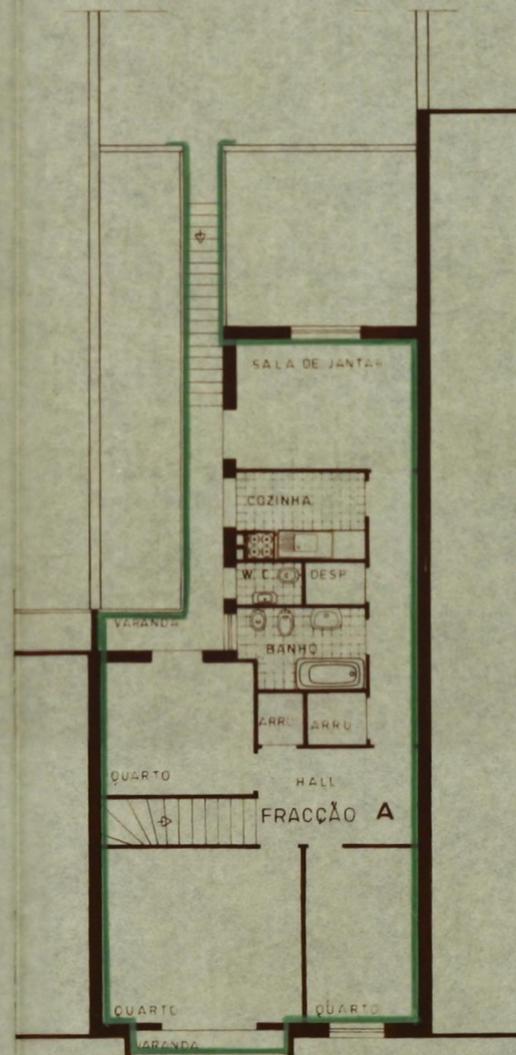

PLANTA DO 1º ANDAR

REQUERENTE JOÃO DE CARVALHO LINO			
LOCAL RUA DE AUGUSTO GIL Nº 42-46 - PORTO			
FASE APROVAÇÃO	PROJ DESE	ESC. 1/100	DATA REFE
TÍTULO PROPRIEDADE HORIZONTAL	VERI		NUME