


FERIDO NOS TERMOS DA INFORMAÇÃO
ERTO EM CAMARA

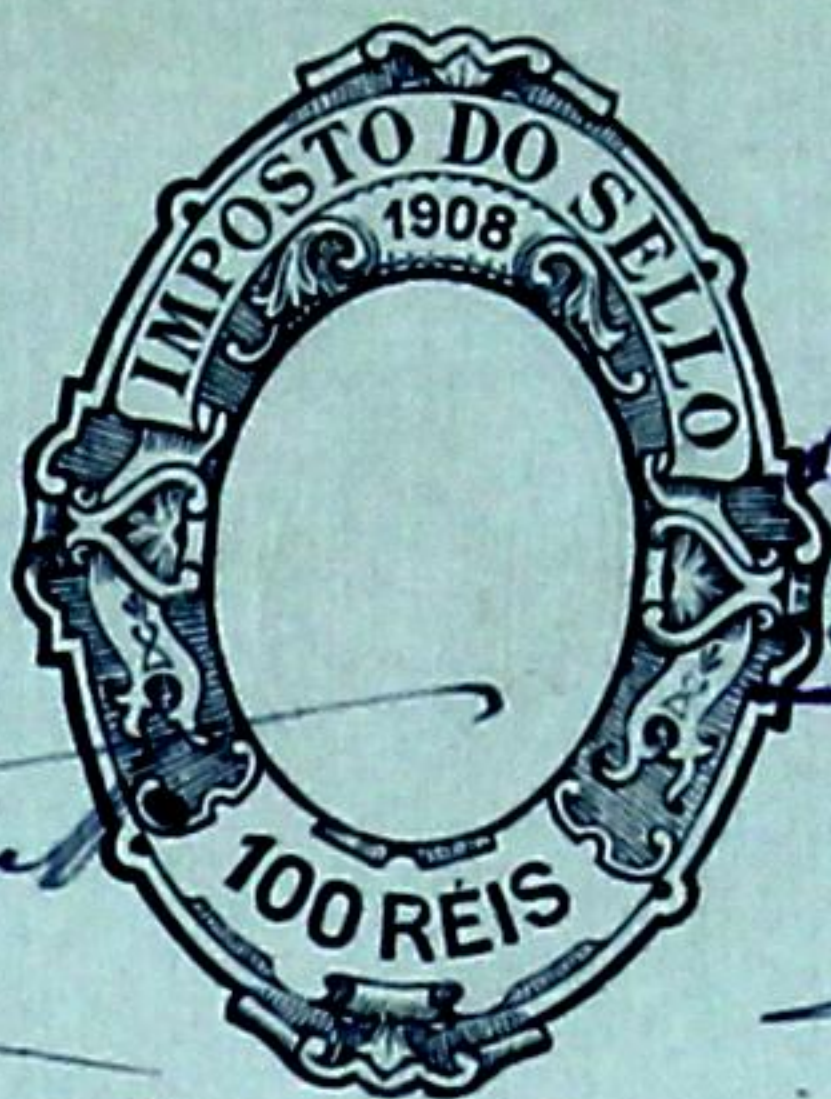

Registrado

152

ob o n.º 1248617603

23-3-908

Ernest

O PRESIDENTE

[Signature]

R

[Signature] Camara

Manoel Celestino Garcia possui
do um amarelo dentro da sua
propriedade a' rua do Bom-Successo,
destinado a' amarelo de cordoa-
ria, o qual fica deviado mais de
90 metros da via publica, pretendendo alin-
das entradas que elle ja tem, abris-
se mais duas servicoes na praça de
voltada ao lado sul, como indica a
planilha no anexo junto.

Pede por isso a
V. Ex.ª a preciosa licen-
ça

E. R. M.ª

12 de Março de 1908

Sub reg.ª

Carlos Pinto

R.E.

REPARTIÇÃO


isto. 225

3 - 908

Licença N.º 130

de 26 de Março de 1908

225

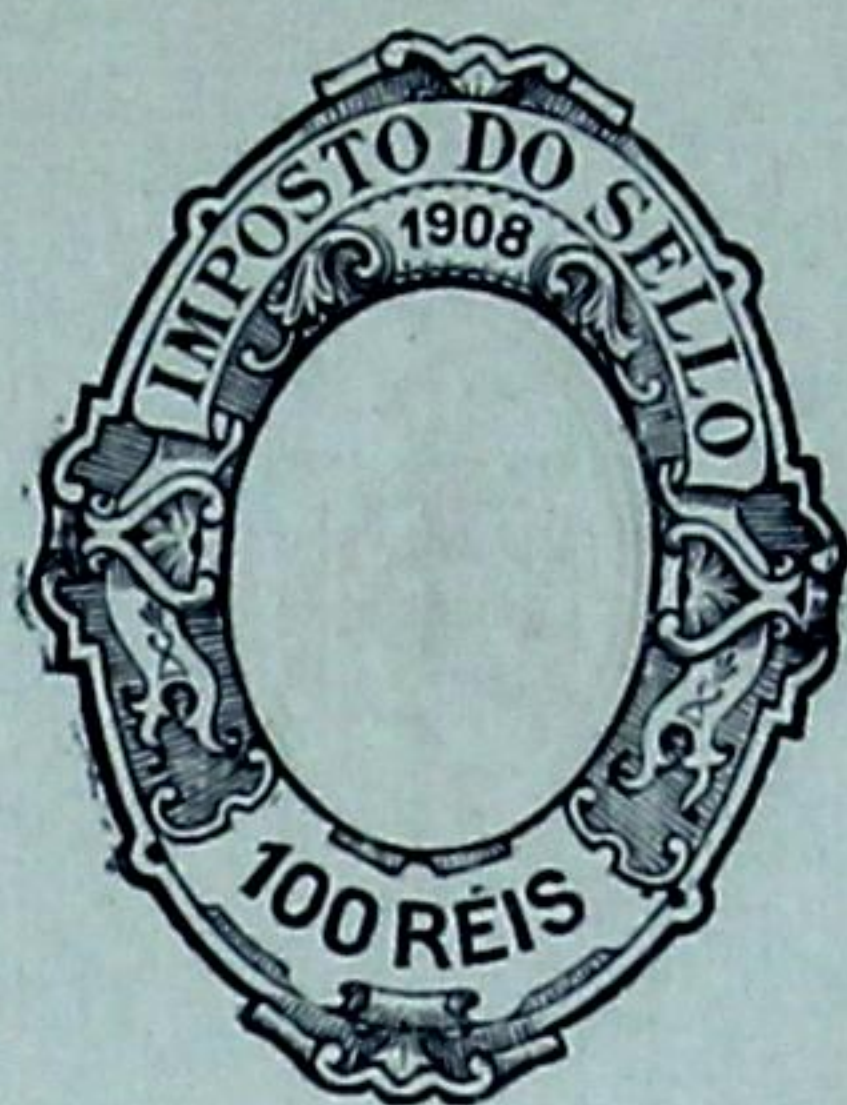

617601

O abaixo assignado declara assumir a responsabilidade, nos termos do regulamento de 5 de Junho de 1895 sobre segurança dos operarios, pela obra de abertura de duas portas que o Sr. Manoel Cestitino Garcia deseja mandar abrir no predio (armazem) que possui na rua do Bom Sucesso, freguesia de Cedofeita, Bairro Occidental.

Porto 12 de Março de 1908

Francisco Pinto de Castro

Reconheço a assignatura supra.

Porto, 12 de Março de 1908.

Em teu. No 555



Não em. Taurig




APPROVADA. PORTO EM CAMARA.

No DE *Marco* DE 1908


O PRESIDENTE *int*

[Signature]


Alcorno

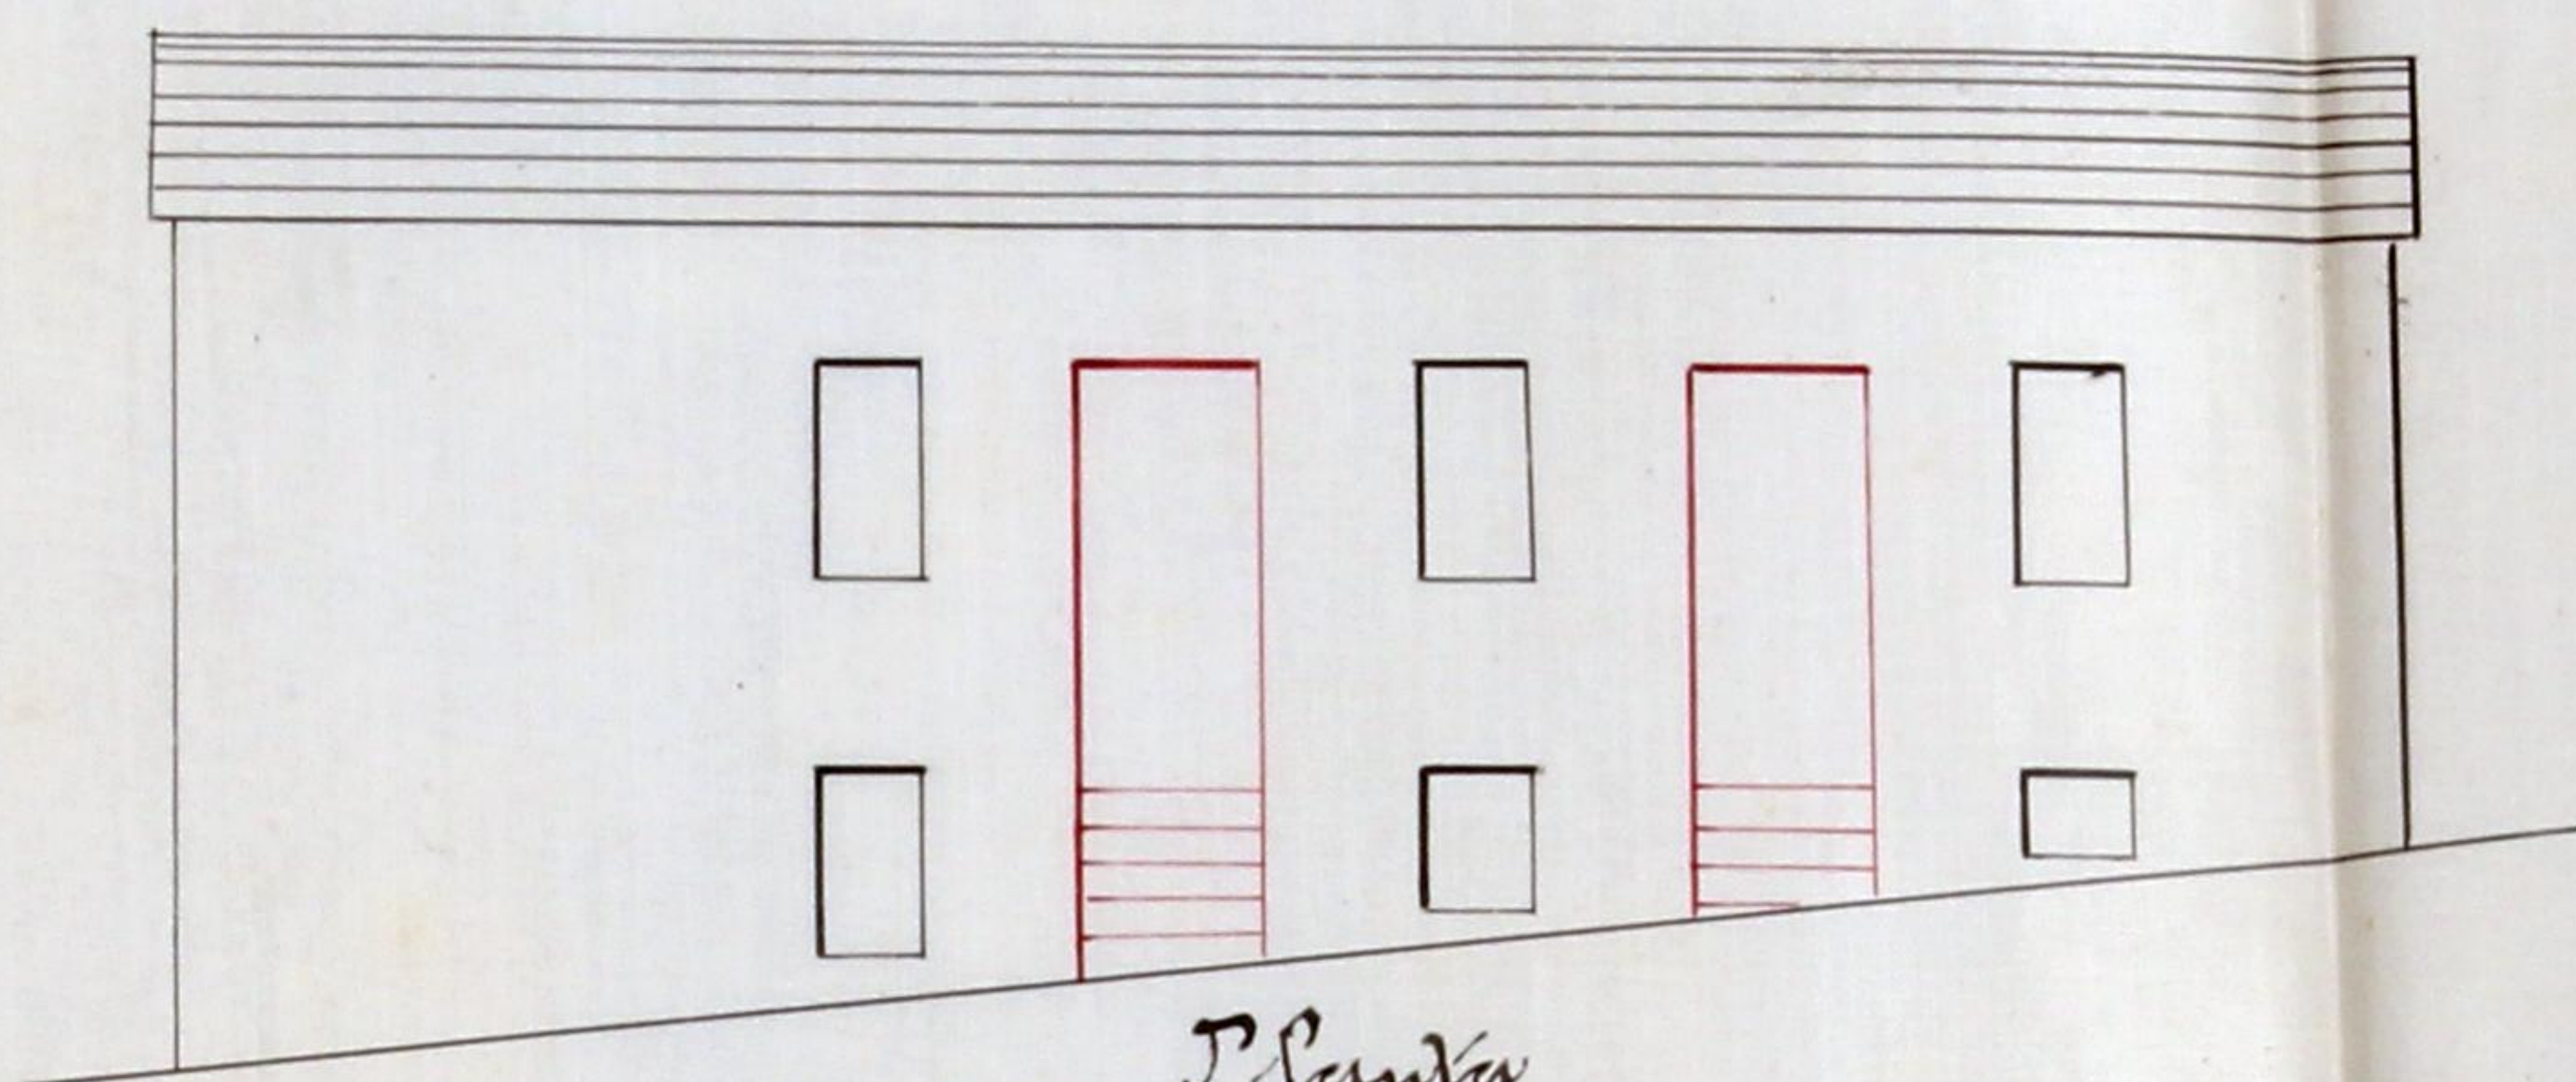

Planta

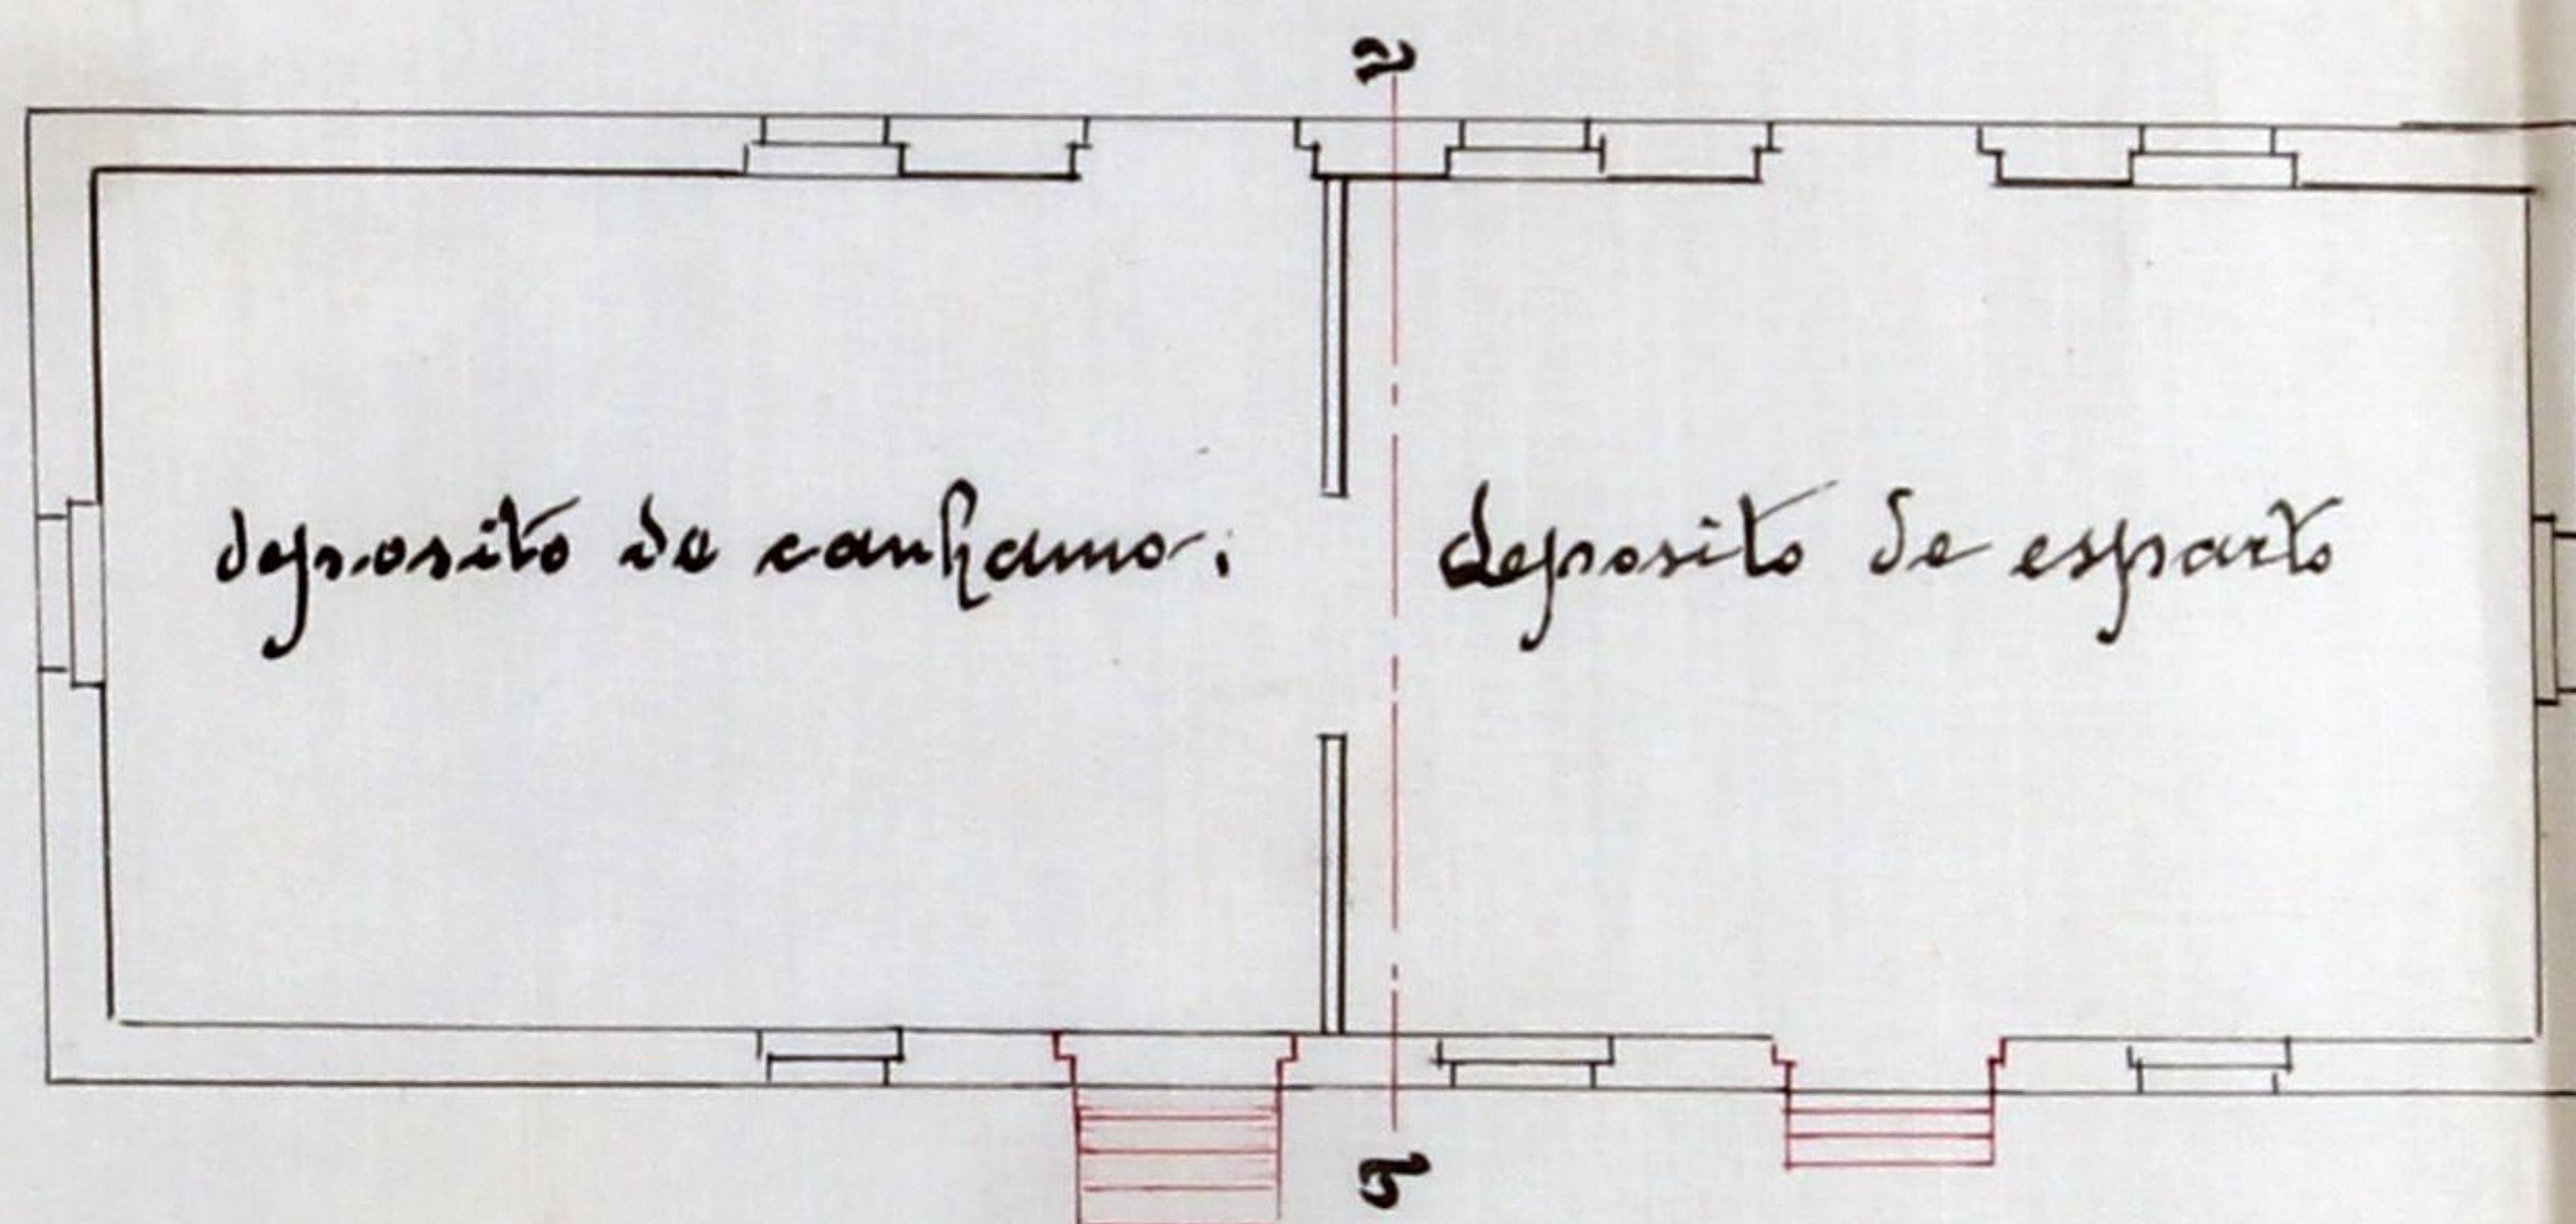

Corte a.b.

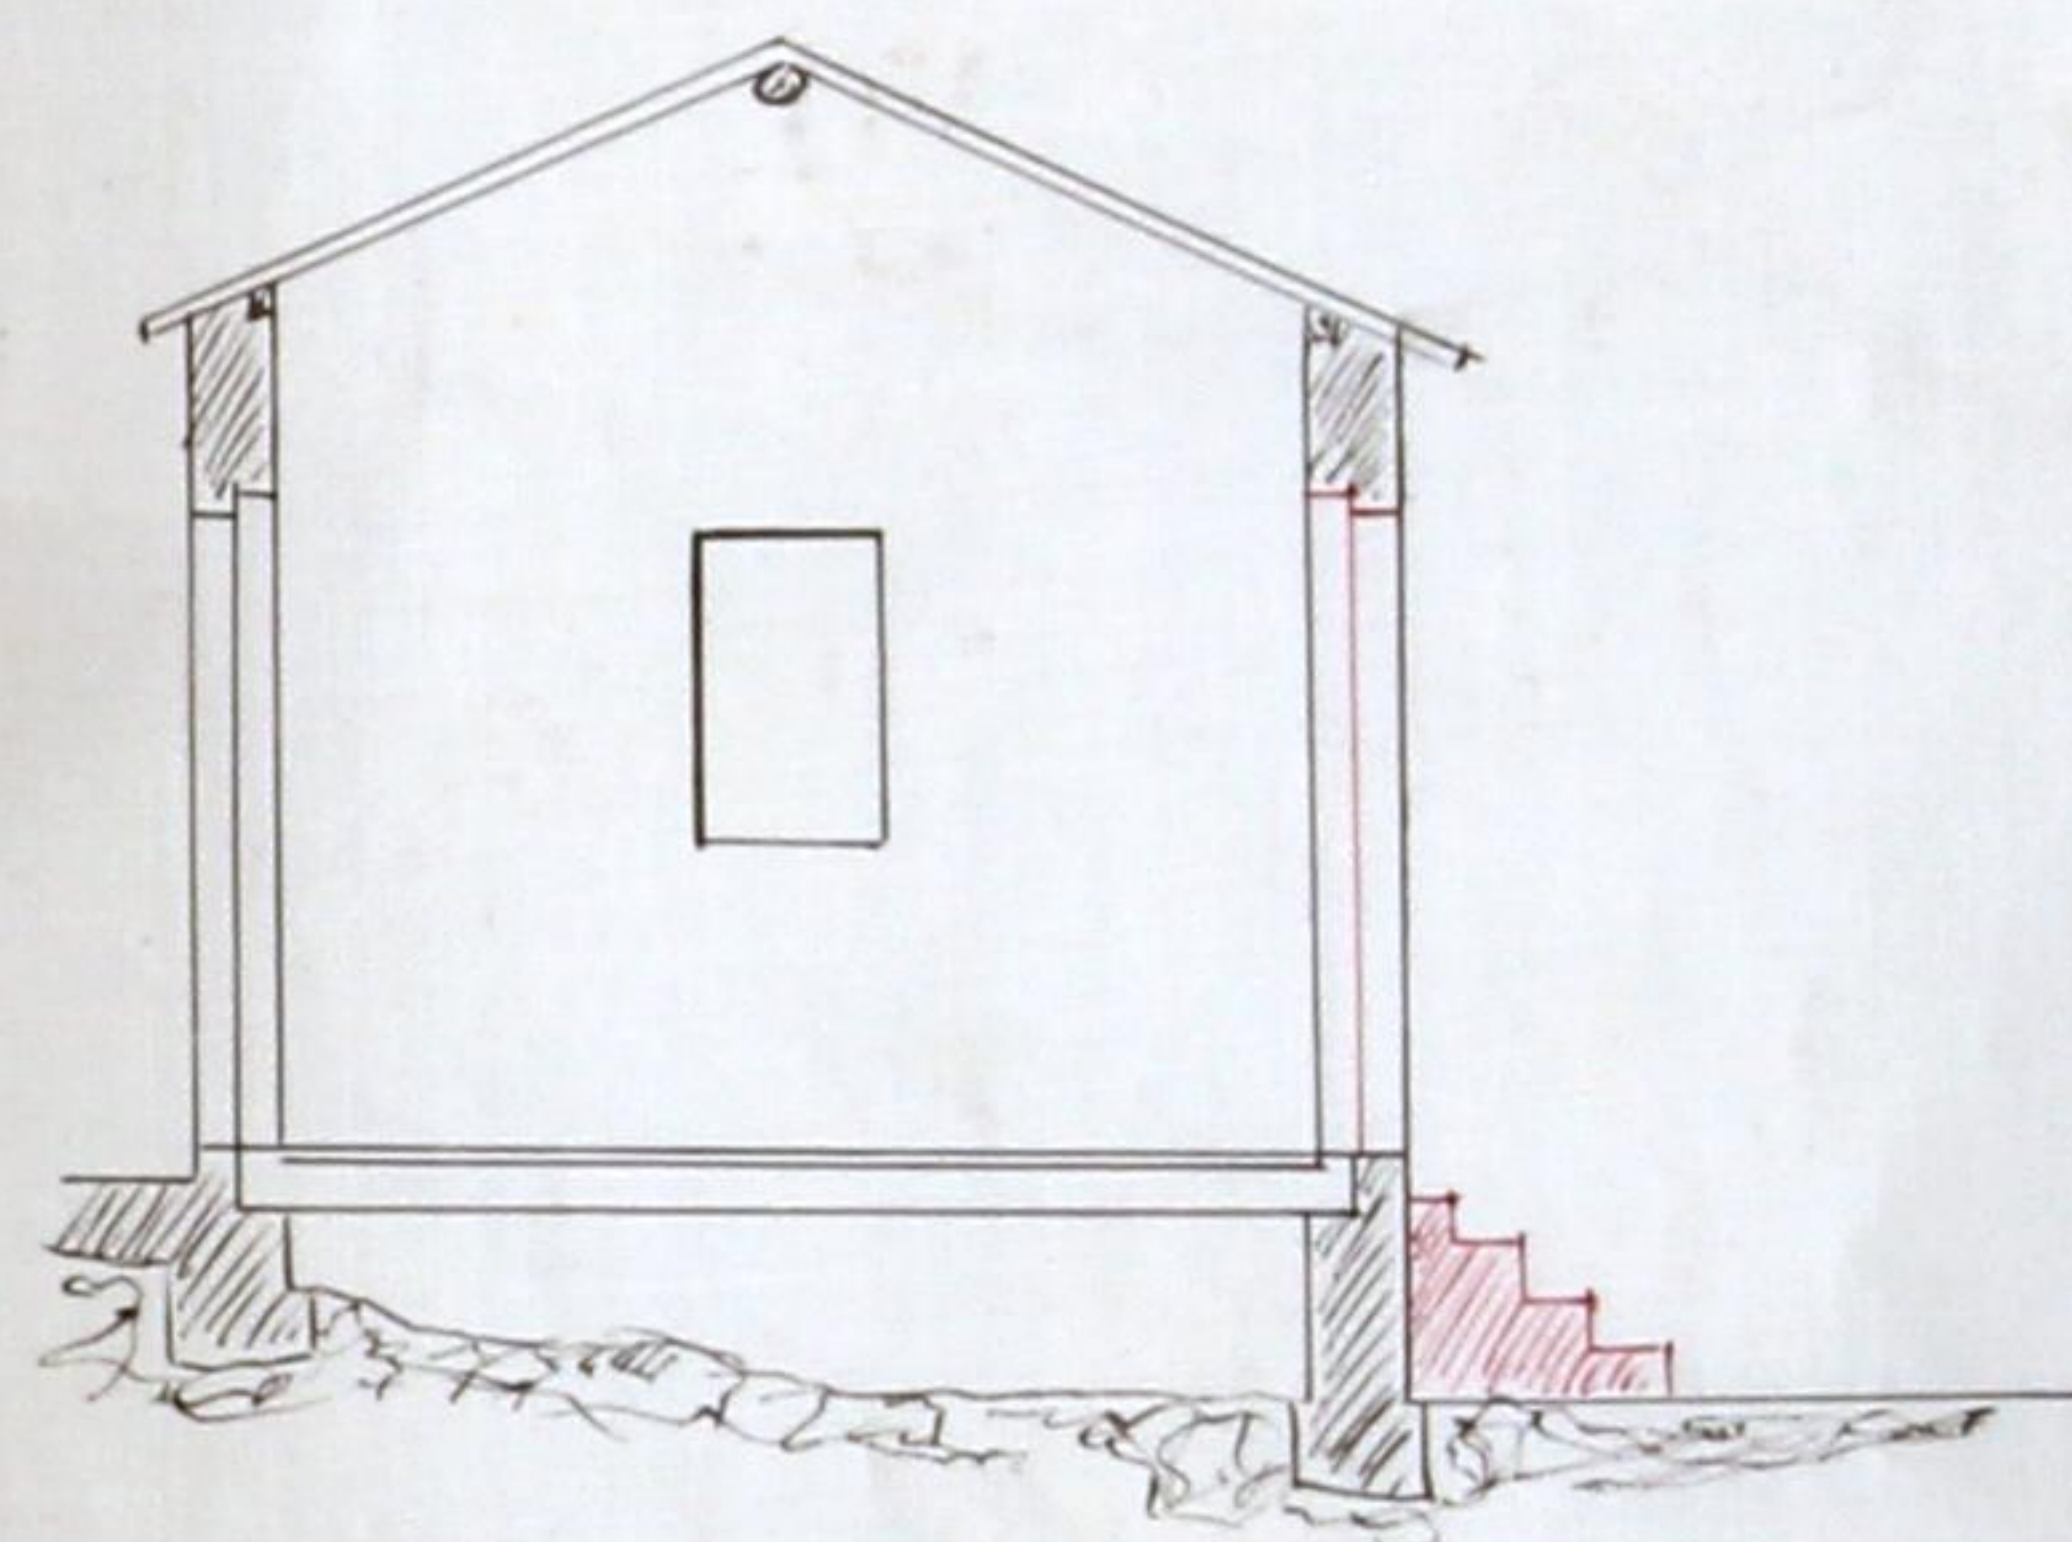

Escala 1/100





Registo { N.º 20528
Data 12-3-908

Licença { N.º 130
Data 26-3-908

155

Camara Municipal do Porto

3.^a Repartição — Obras Publicas

OBRAS DIVERSAS

Especificação da obra: *Abertura de seis portas*

Requerente: *Manuel Celestino Garcia*
morada:

Situação da obra: *Qua do Bom Sucesso*

Responsavel: *Francisco Pinto de Castro (conductor
dip)*

Está nos casos do art. 136.º do Cod. de Post. —

Declaração de responsabilidade: *idonea*

Projecto da obra: *Mun. approvada*

14-III-908

Manuel de Castro

Condições a impor:

Alinhamento: —

Nível de soleiras: —

Deposito: —

Observações:

Em termos de depósito.

14. III. 9.08

[Signature]

[Signature]

Deposito de depósito

17-3-9.8

[Signature]



Municipalidade do Porto

Concede-se licença a

Mamuel Cestutino Garcia

para que possa

*abrir duas portas na parede lateral
sul da sua propriedade situada na rua
do Bom Sucesso, conforme vai indicado
a tinta carmin no projecto que lhe
foi approvado em 20 de corrente sobre
esta que fica desviada mais de 10 m da
dita rua*

*Quempetrante fica sujeito ao disposto
no Regulamento de Portos de*

Porto e Paços do Concelho, 26 de *Maio* de 1908

J. M. da Costa Secretario, subscrevi.

PRESIDENTE, *interim*

J. M. da Costa

sta emolumentos para a Ca-
mara, 500 reis.

Qui Lavoura

Registada.

Barro

Depositoa na thesouraria do Concelho a quantia de

reais, conforme a guia n.º