



Corte segundo a linha A B

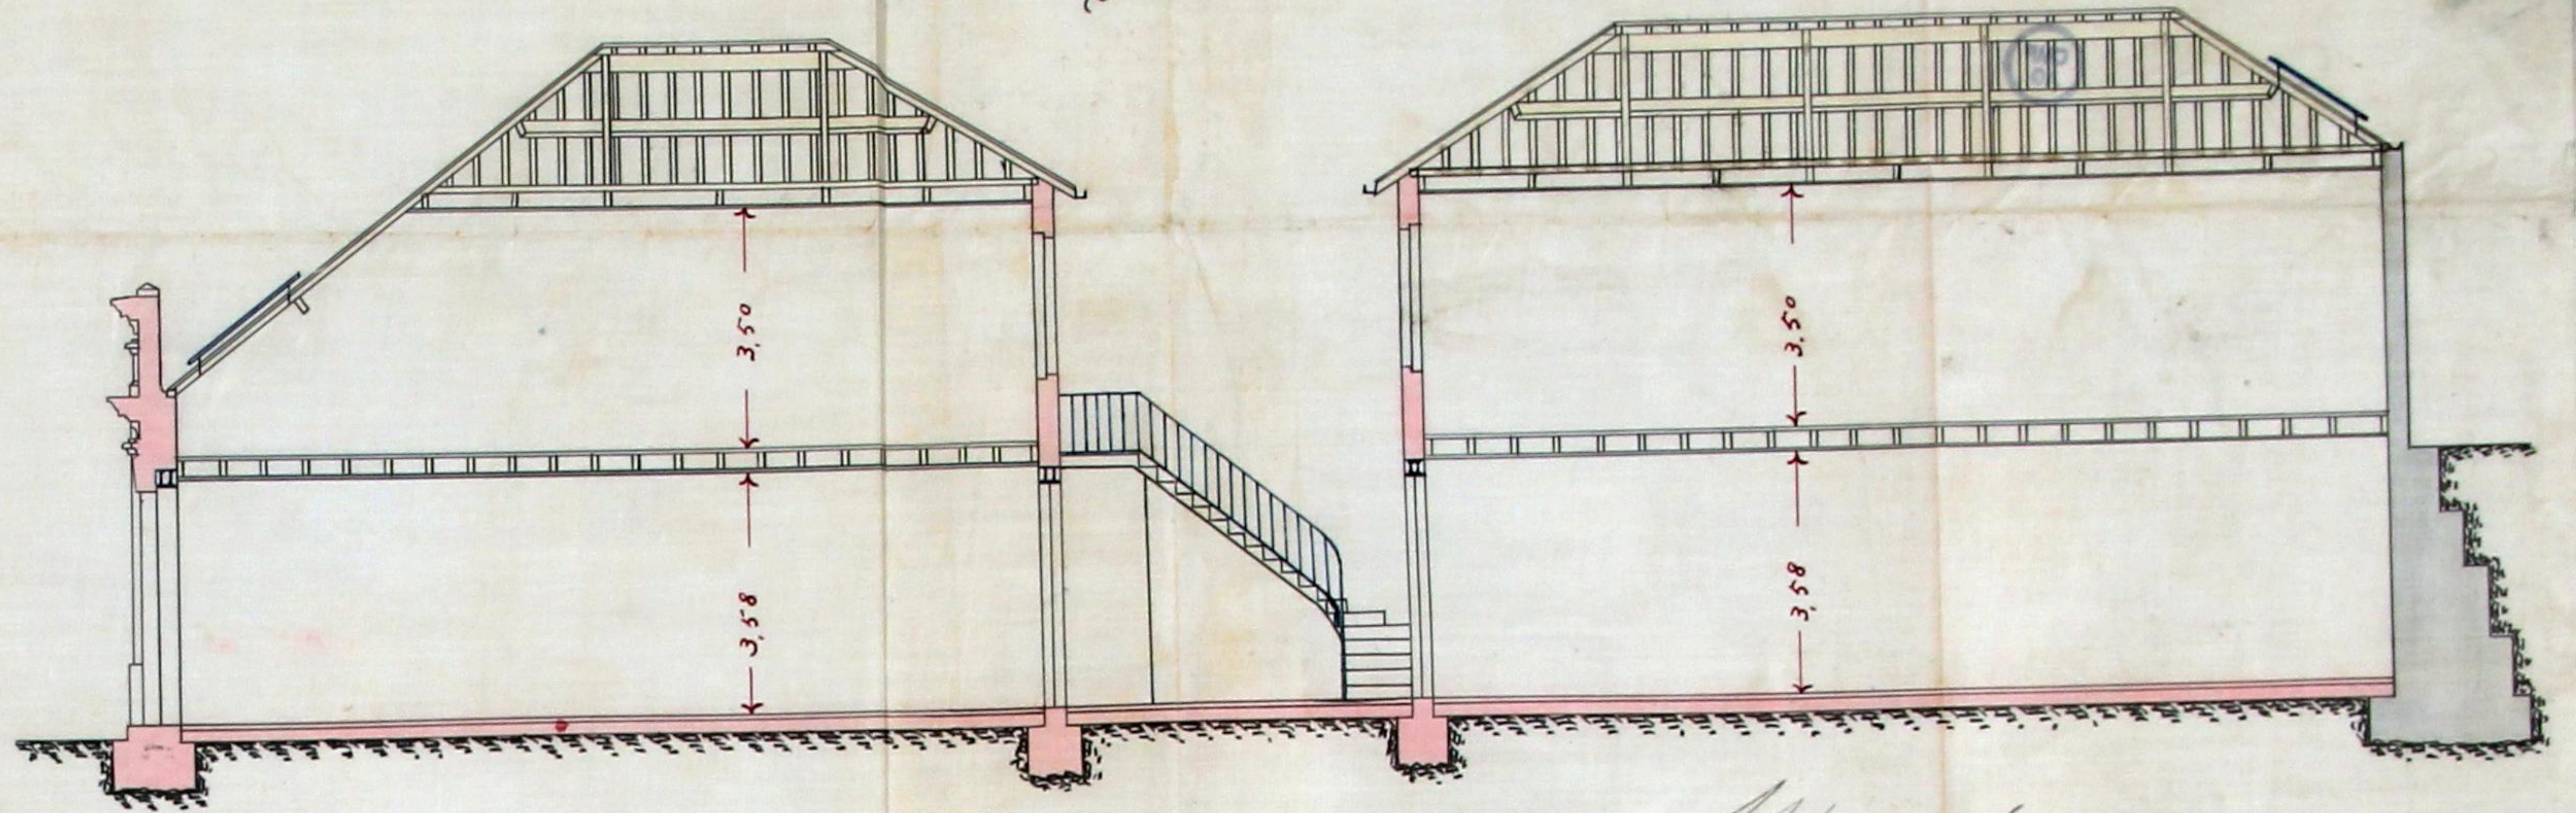


Approved
 Porto em Câmara 4 de Maio de 1911
 Presidente
 Martins

Escala 1/50


Alçado principal

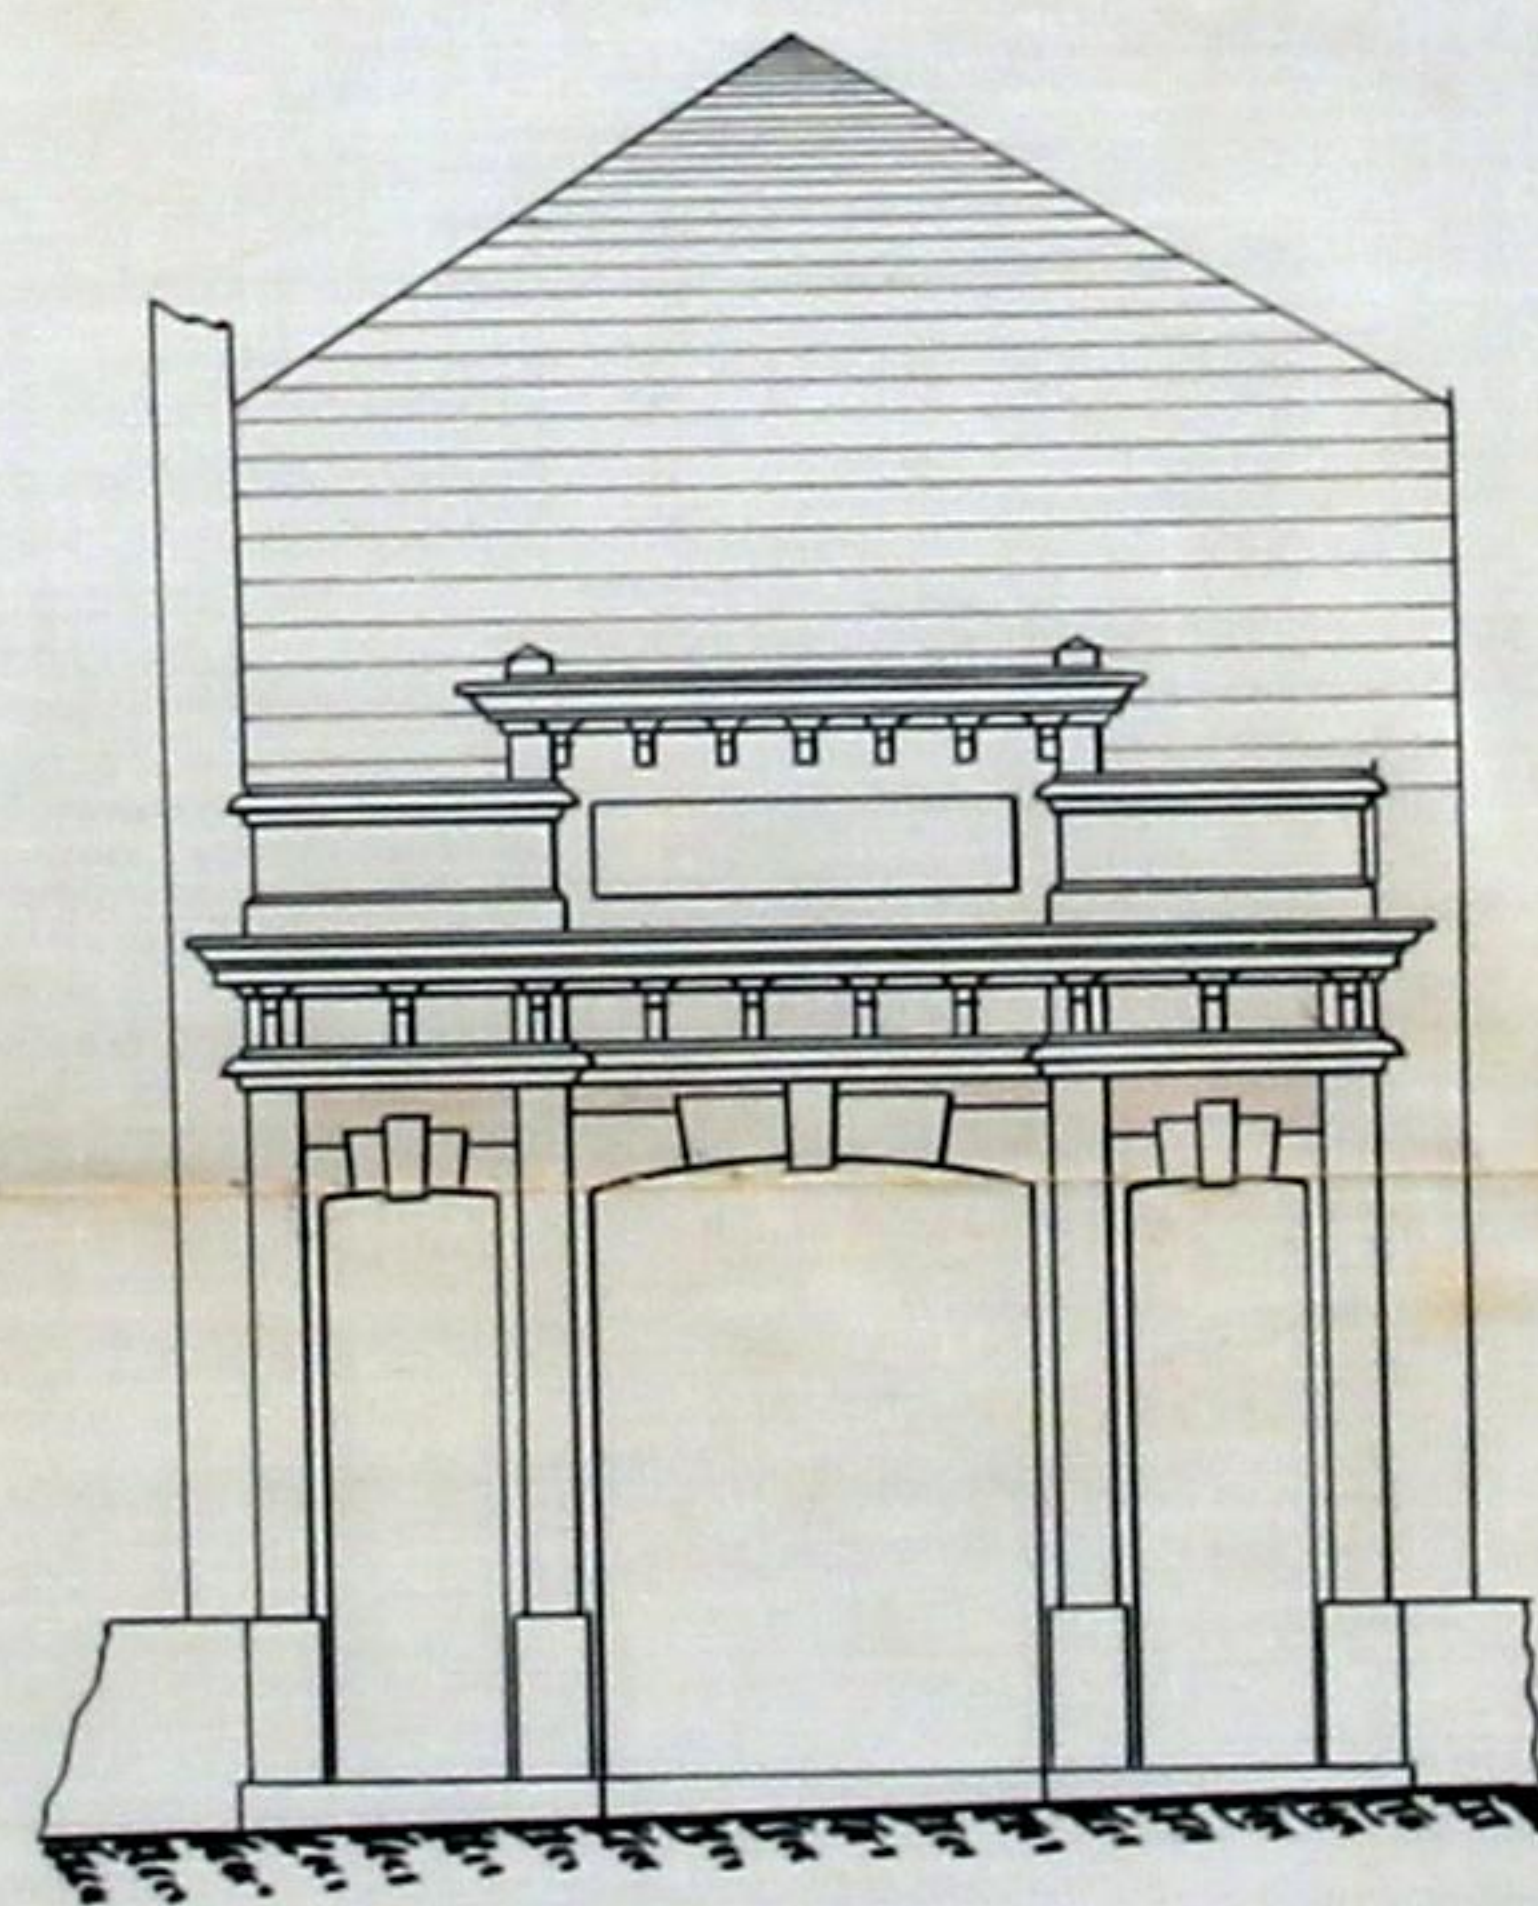

Corte segundo a linha E F

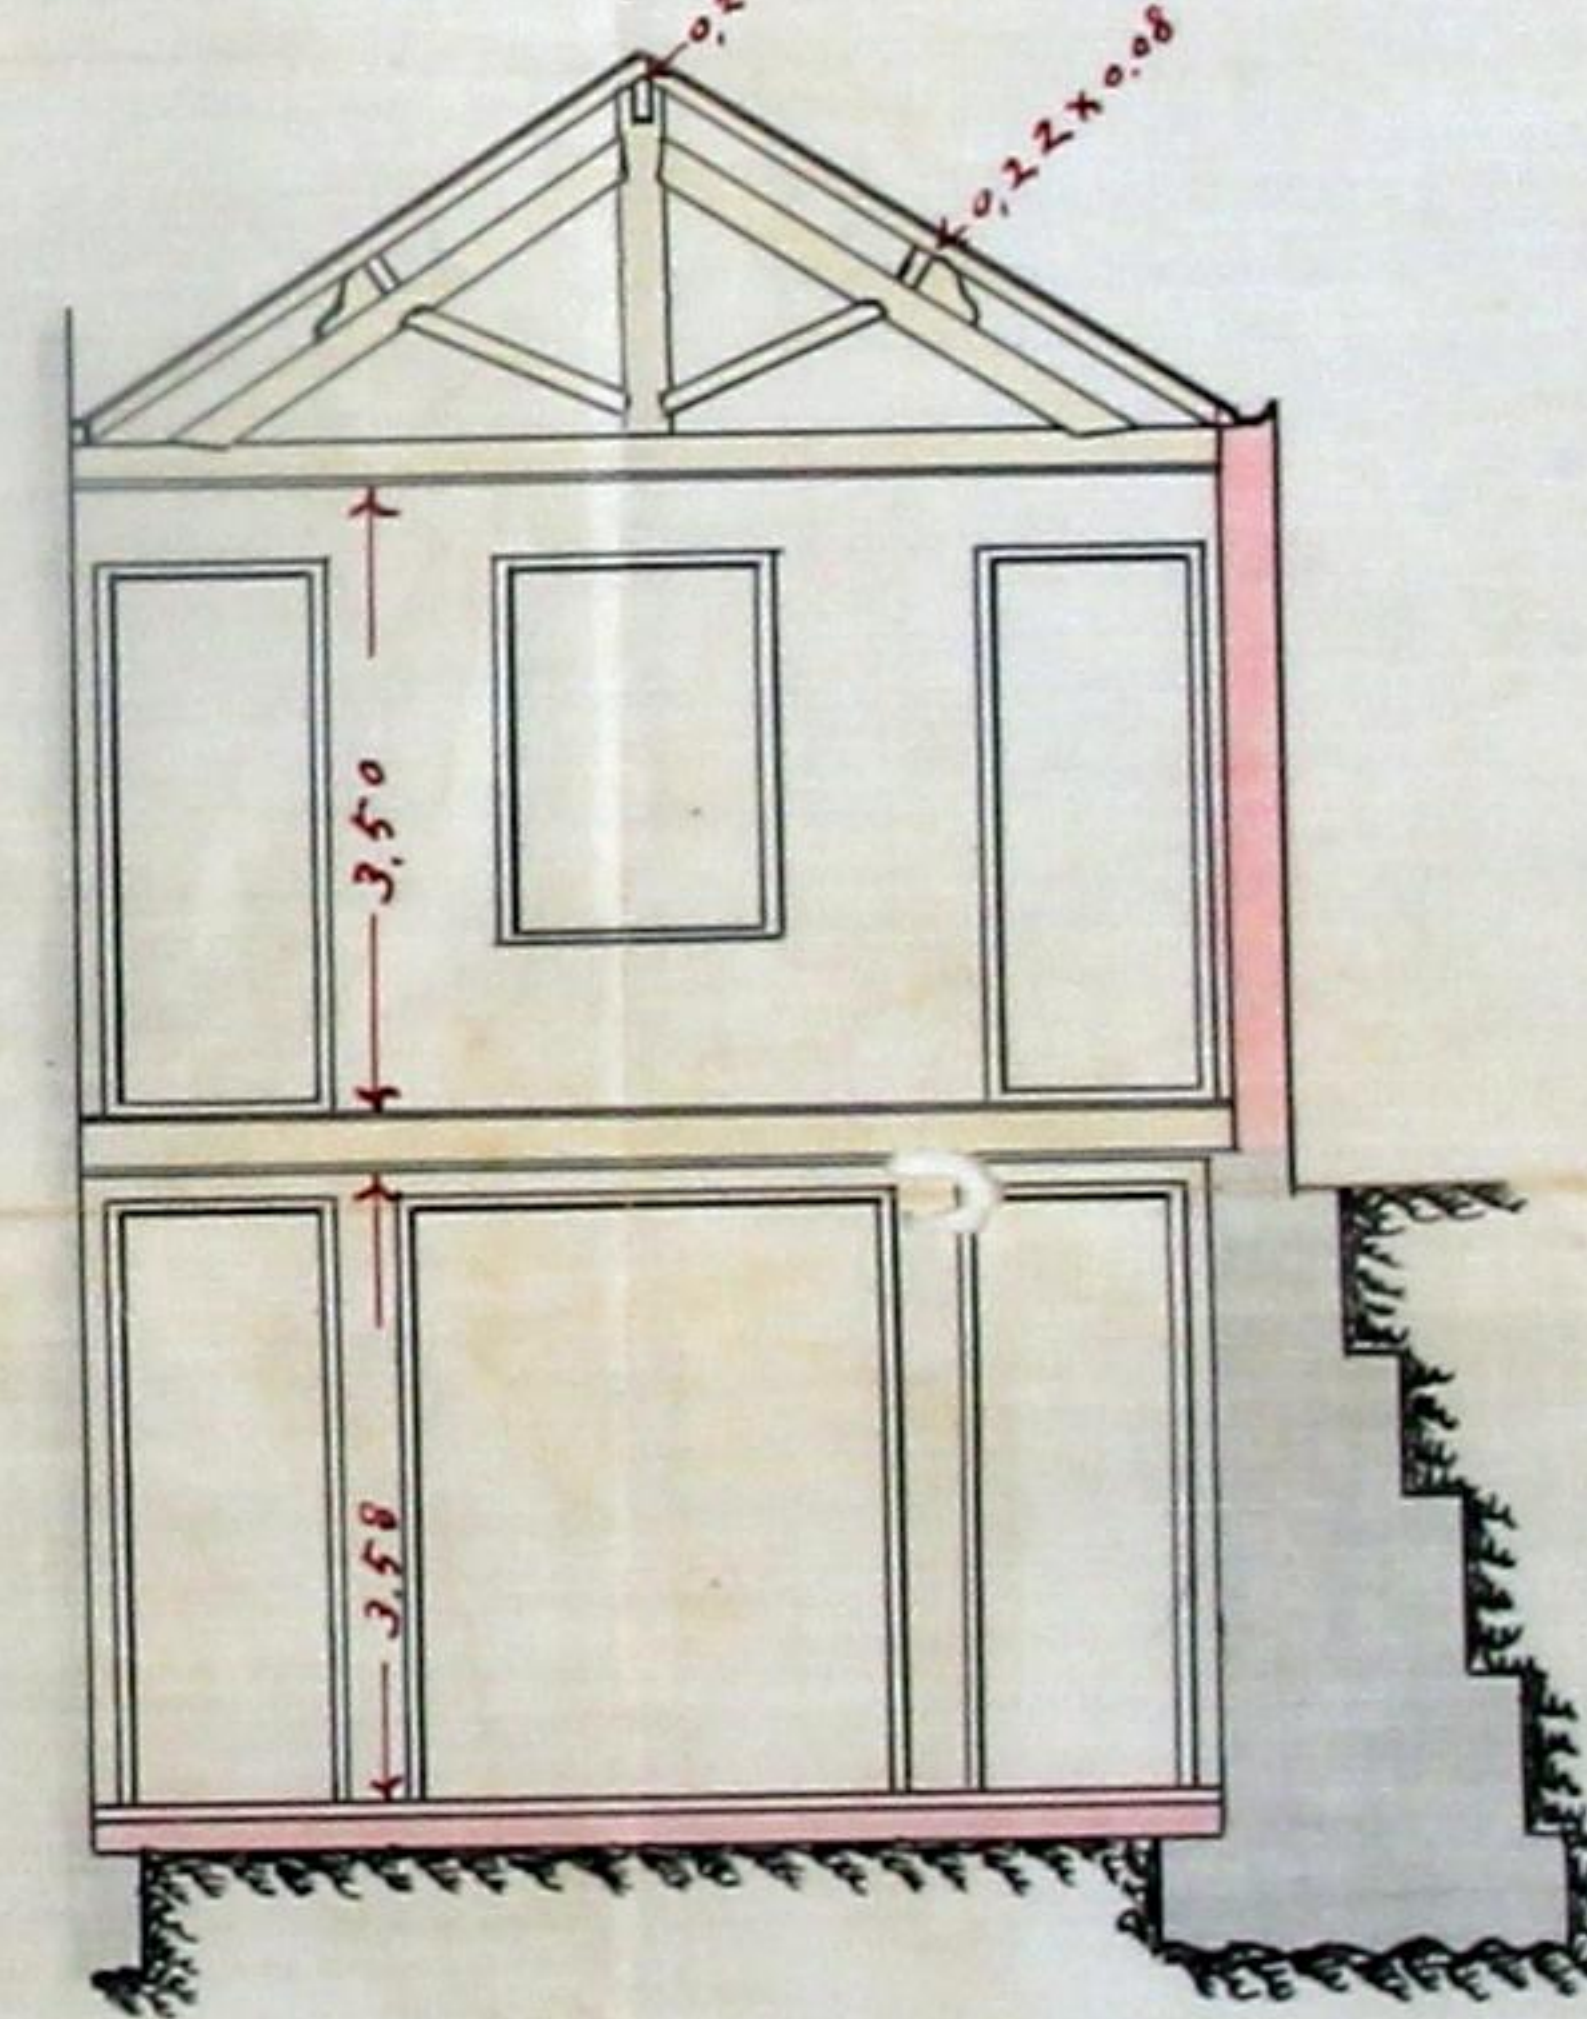

Corte e alçado segundo a linha C D

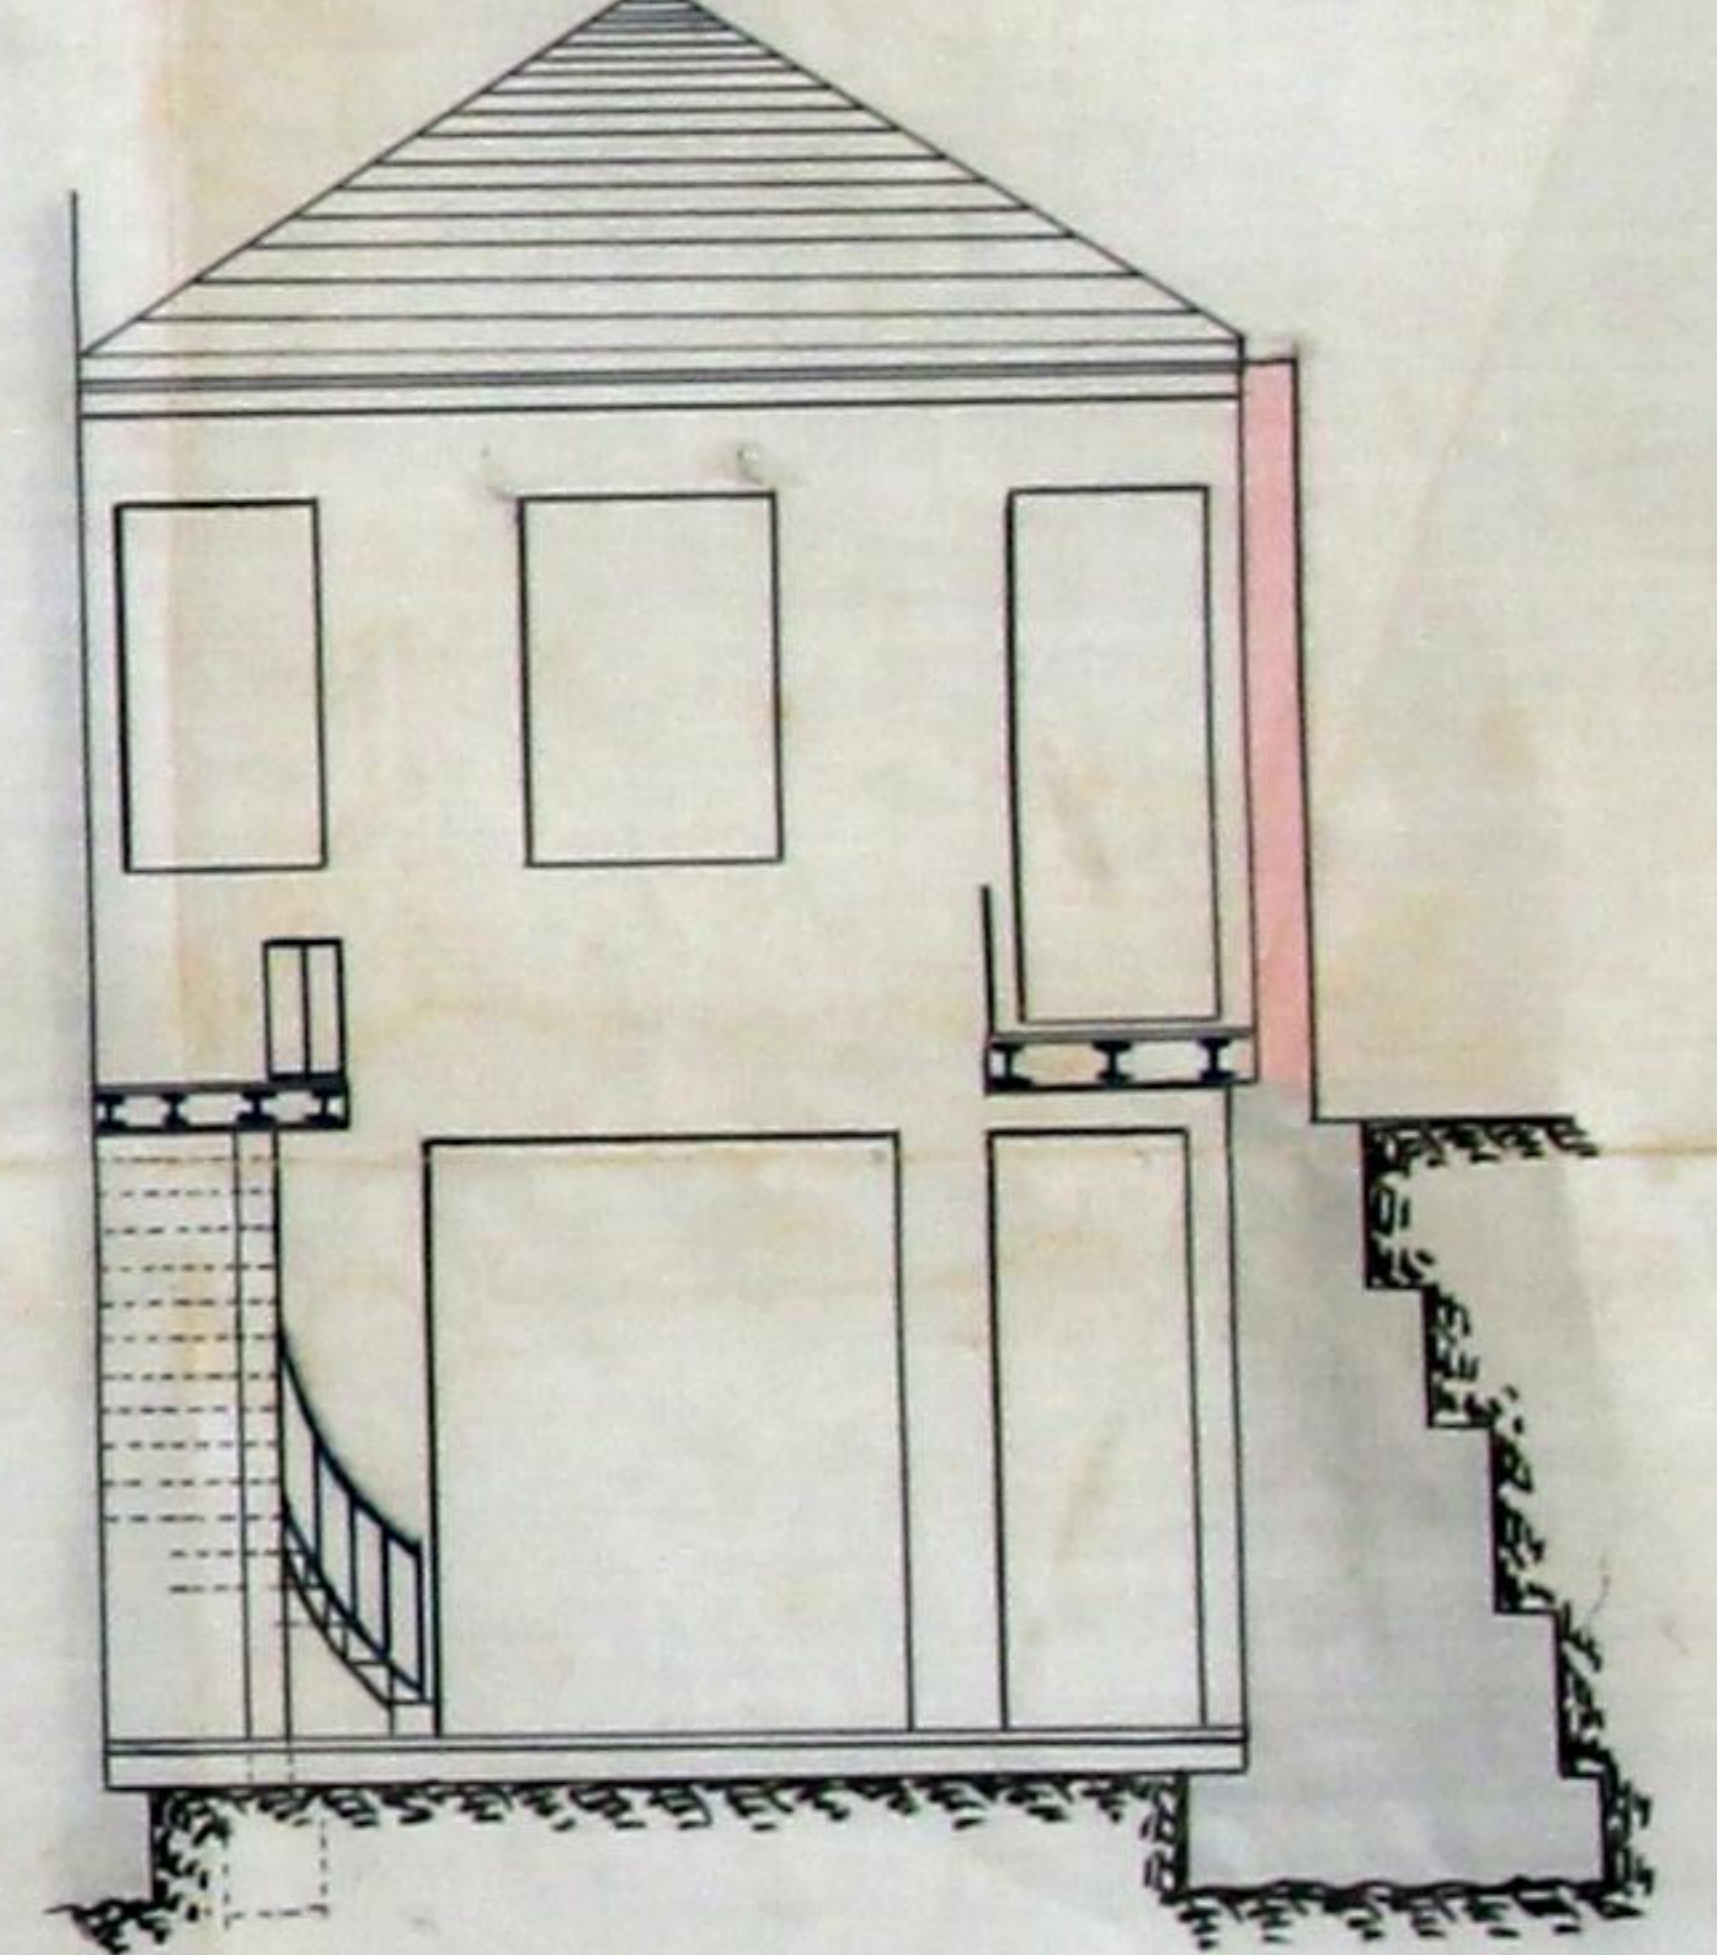

R. de José Falcão, freguezia da Victoria

Manoel Francisco da Costa & Comp. L^{da}

