


2.ª Repartição para in-  
mar. Porto, 1 de outubro  
1907.

Magalhães

Registado  
sob o n.º 3405  
1-10-907  
Ernesto

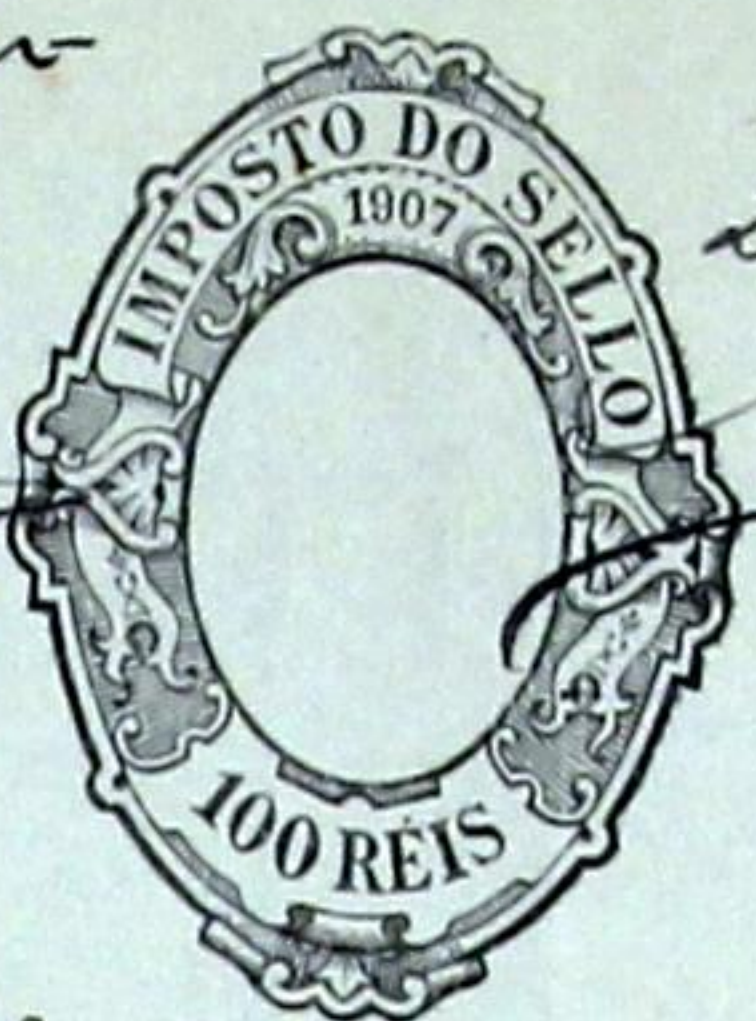

Reg 2806  
21-12-1907  
Brandão

222

A619346

P.G. 300 REIS  
LICENÇA N.º 905  
GUIA N.º 701

Ex.ª Cãmara Municipal do Porto

Monte de pi-  
t. depositi 7.500  
11-9-07 Olney

O abaixo assignado, Bernardo Joaquim Mo-  
reira de Sá, casado, engenheiro construtor, pre-  
tende puxar a frente da rua, o andar superior  
da casa em que habita na rua do Moreira  
numero 177 desta cidade e que se acha recolhido  
um metro e cinquenta centímetros, construindo  
uma parede de perpeantro com duas janelas  
e uma varanda, sem mais alterações na casa;  
torna a responsabilidade das obras a effectuar.

Pelo que

Pede a V. Ex.ª se digne  
autorisalo a realisar  
a referida obra

L. R. M.ª

Porto, 30 de Setembro de 1907 e sete.

Bernardo J. Moreira de Sá  
Para entrada no Cojre Municipal, da quantia  
de Rs. 7500 a que se refere a informação  
da repartição technica junta ao presente requeri-  
mento, foi passada a guia N.º 701 n'esta data.  
Rep.ª da Fazenda Mp.ª 24 de Setembro de 1907

Por Orden do Chefe  
F. Ribeiro

3.ª Repartição  
Registo. 1518  
4-10-907



Deposido em Harmonia  
com a imprensa. Pto  
em Camara, 7 de Novembro  
de 1907.

*Rayalha*

Registado



A571790



Eng. Leomara

O Abaixo assignado declara a saber a  
responsabilidade no termo do rego-  
lamento de 8 d. junho de 1895 sobre  
seguranças dos operarios pella obra de  
da obra conforma a planta junto no  
premio do Sr. Bernardo goarim  
Moreira d. Sa' na rua do Moreira n.º  
177 Freguesia de Bomfim do Bairro

Porto 26 d. outubro

d. 1904

Ant. Maria Pereira da Silva

cid. Br. do Arco, n.º 52

Recobro, a signal supra.  
Porto, 26 de out. de 1904

Antônio Pereira





## ~ Memoria ~

O andar superior da casa está recolhido 1,50 metros do alinhamento da rua.

Pretende-se augmentar o quarto da frente d'esse andar, puxando o telhado ao alinhamento e construindo uma frente de perpendicular com duas janelas e varanda conforme está indicado na planta juneta.

O resto da casa não sofre alterações alguma.

Porto, 30 de Setembro de 1907.


*Bernardo J. Moreira de Sá*






# Alçados ==


-- Frente actual --

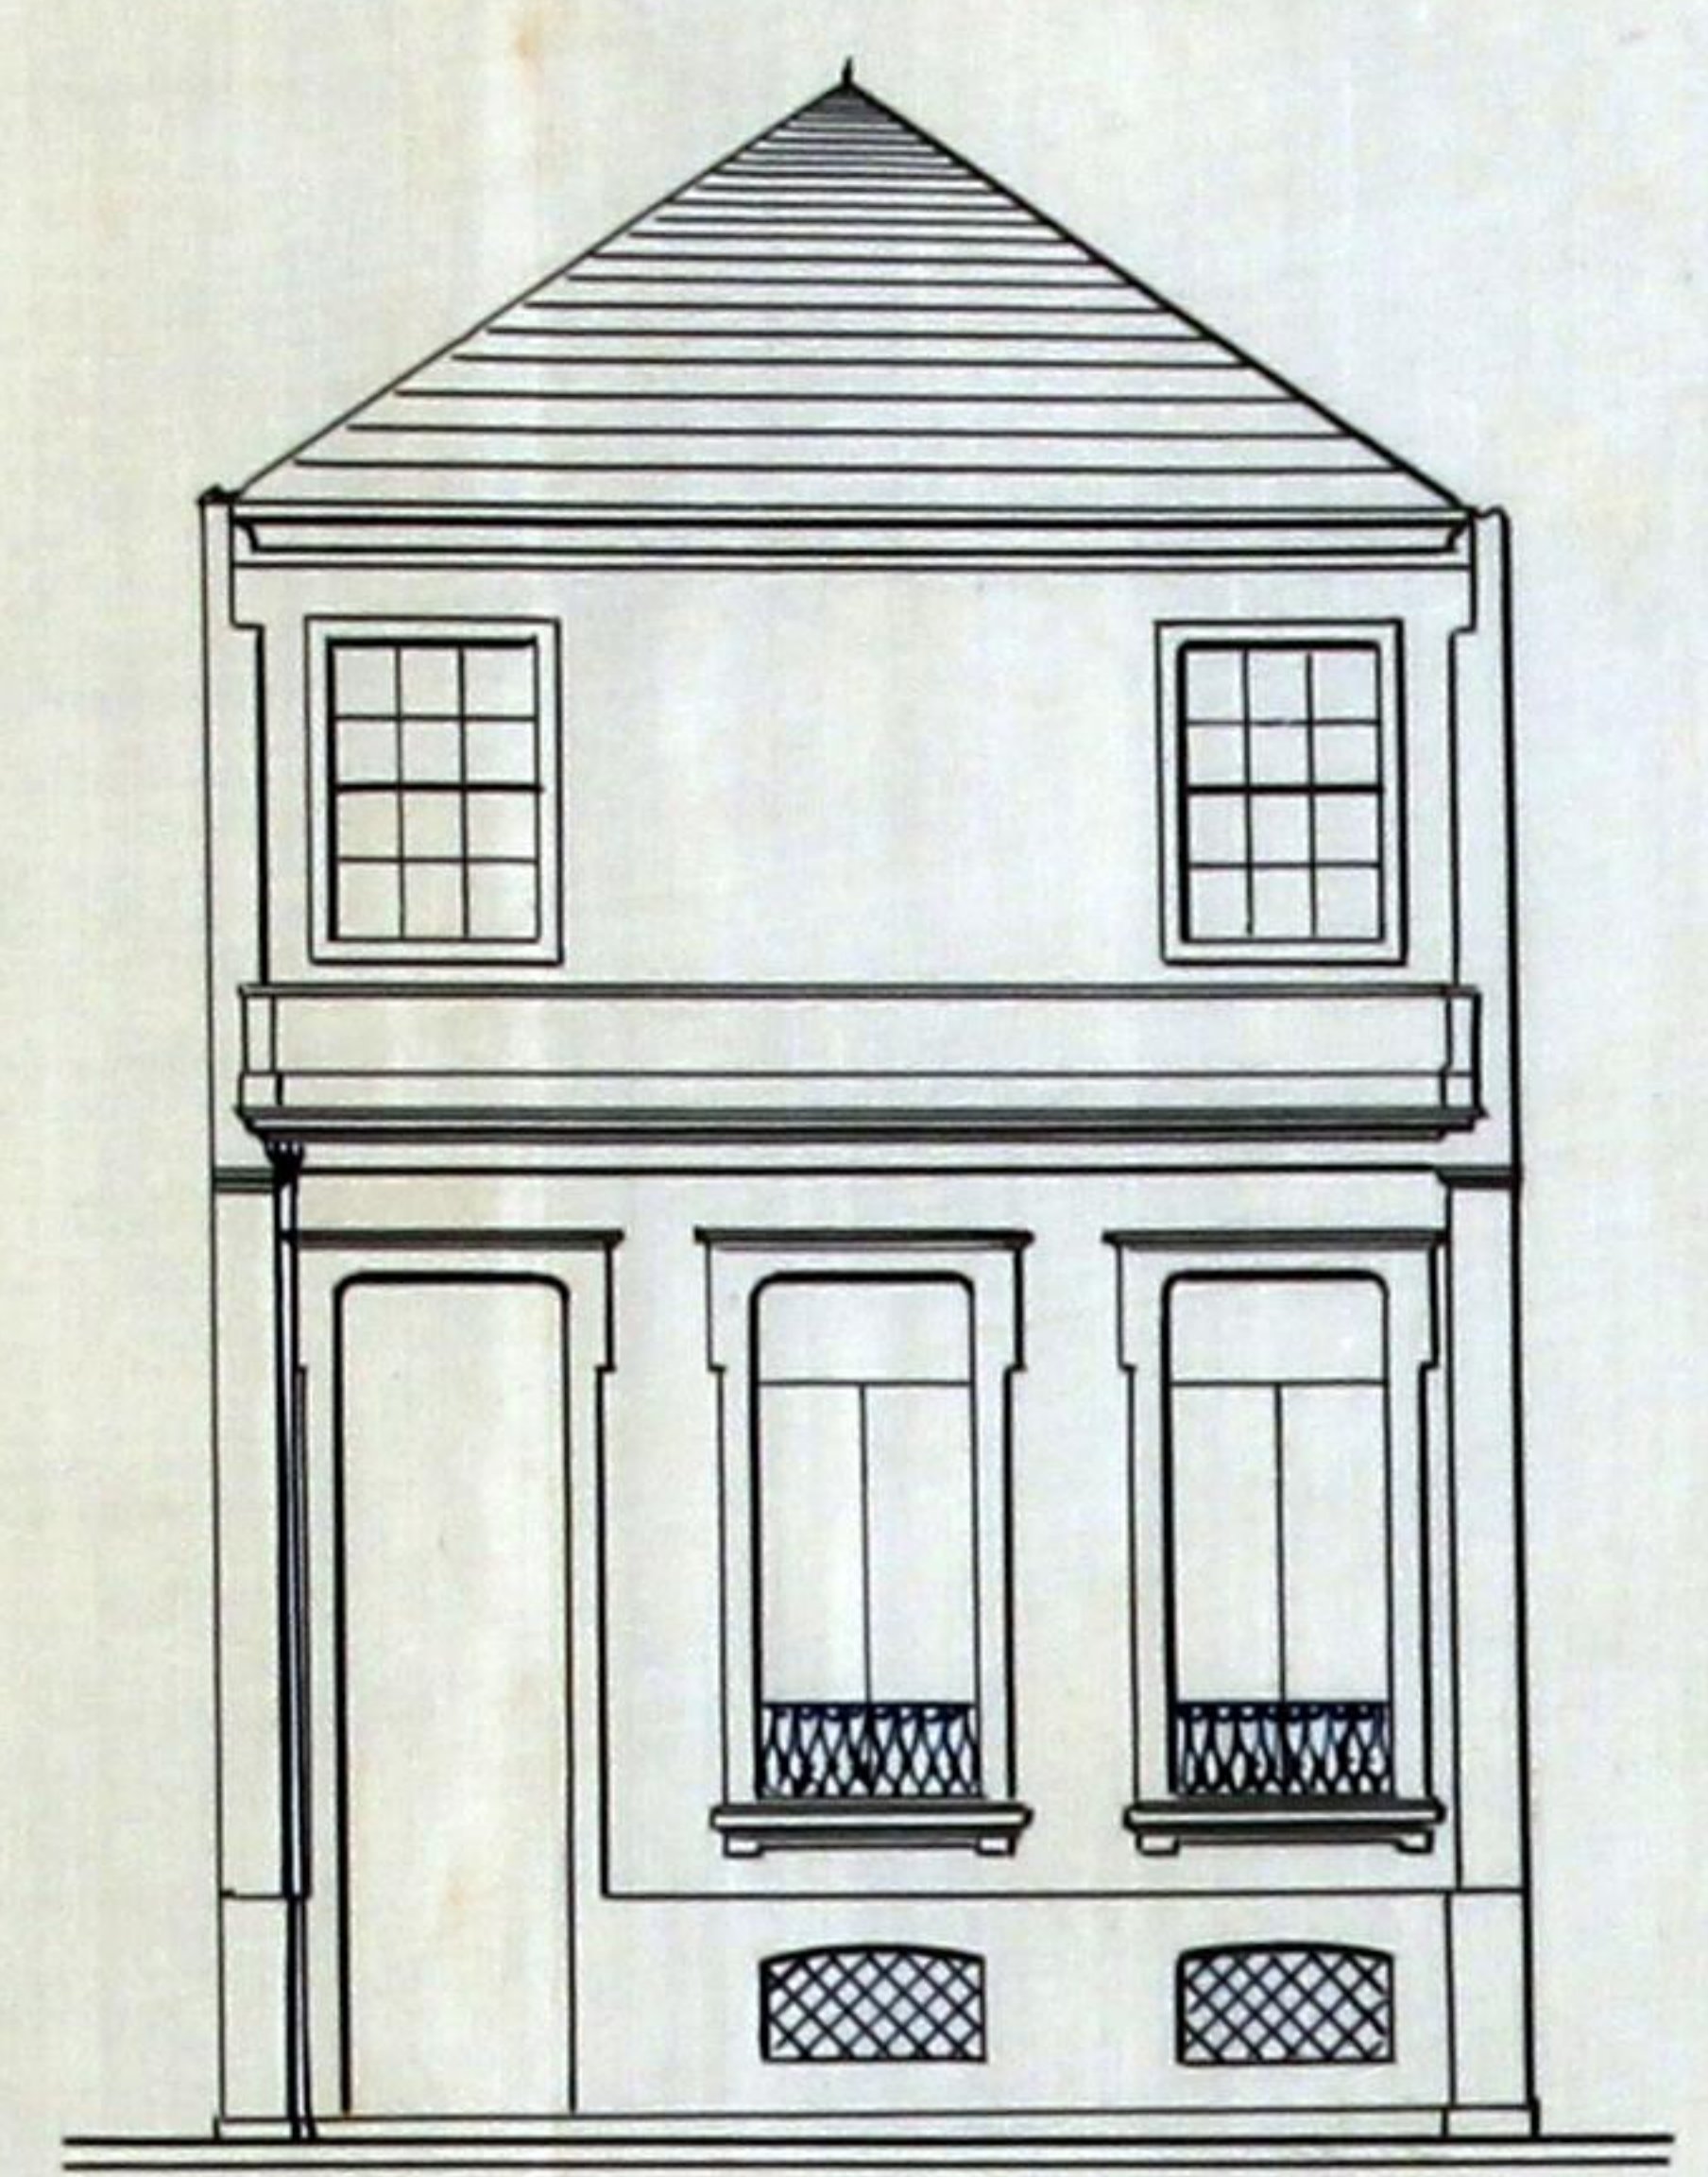

-- Frente projectada --

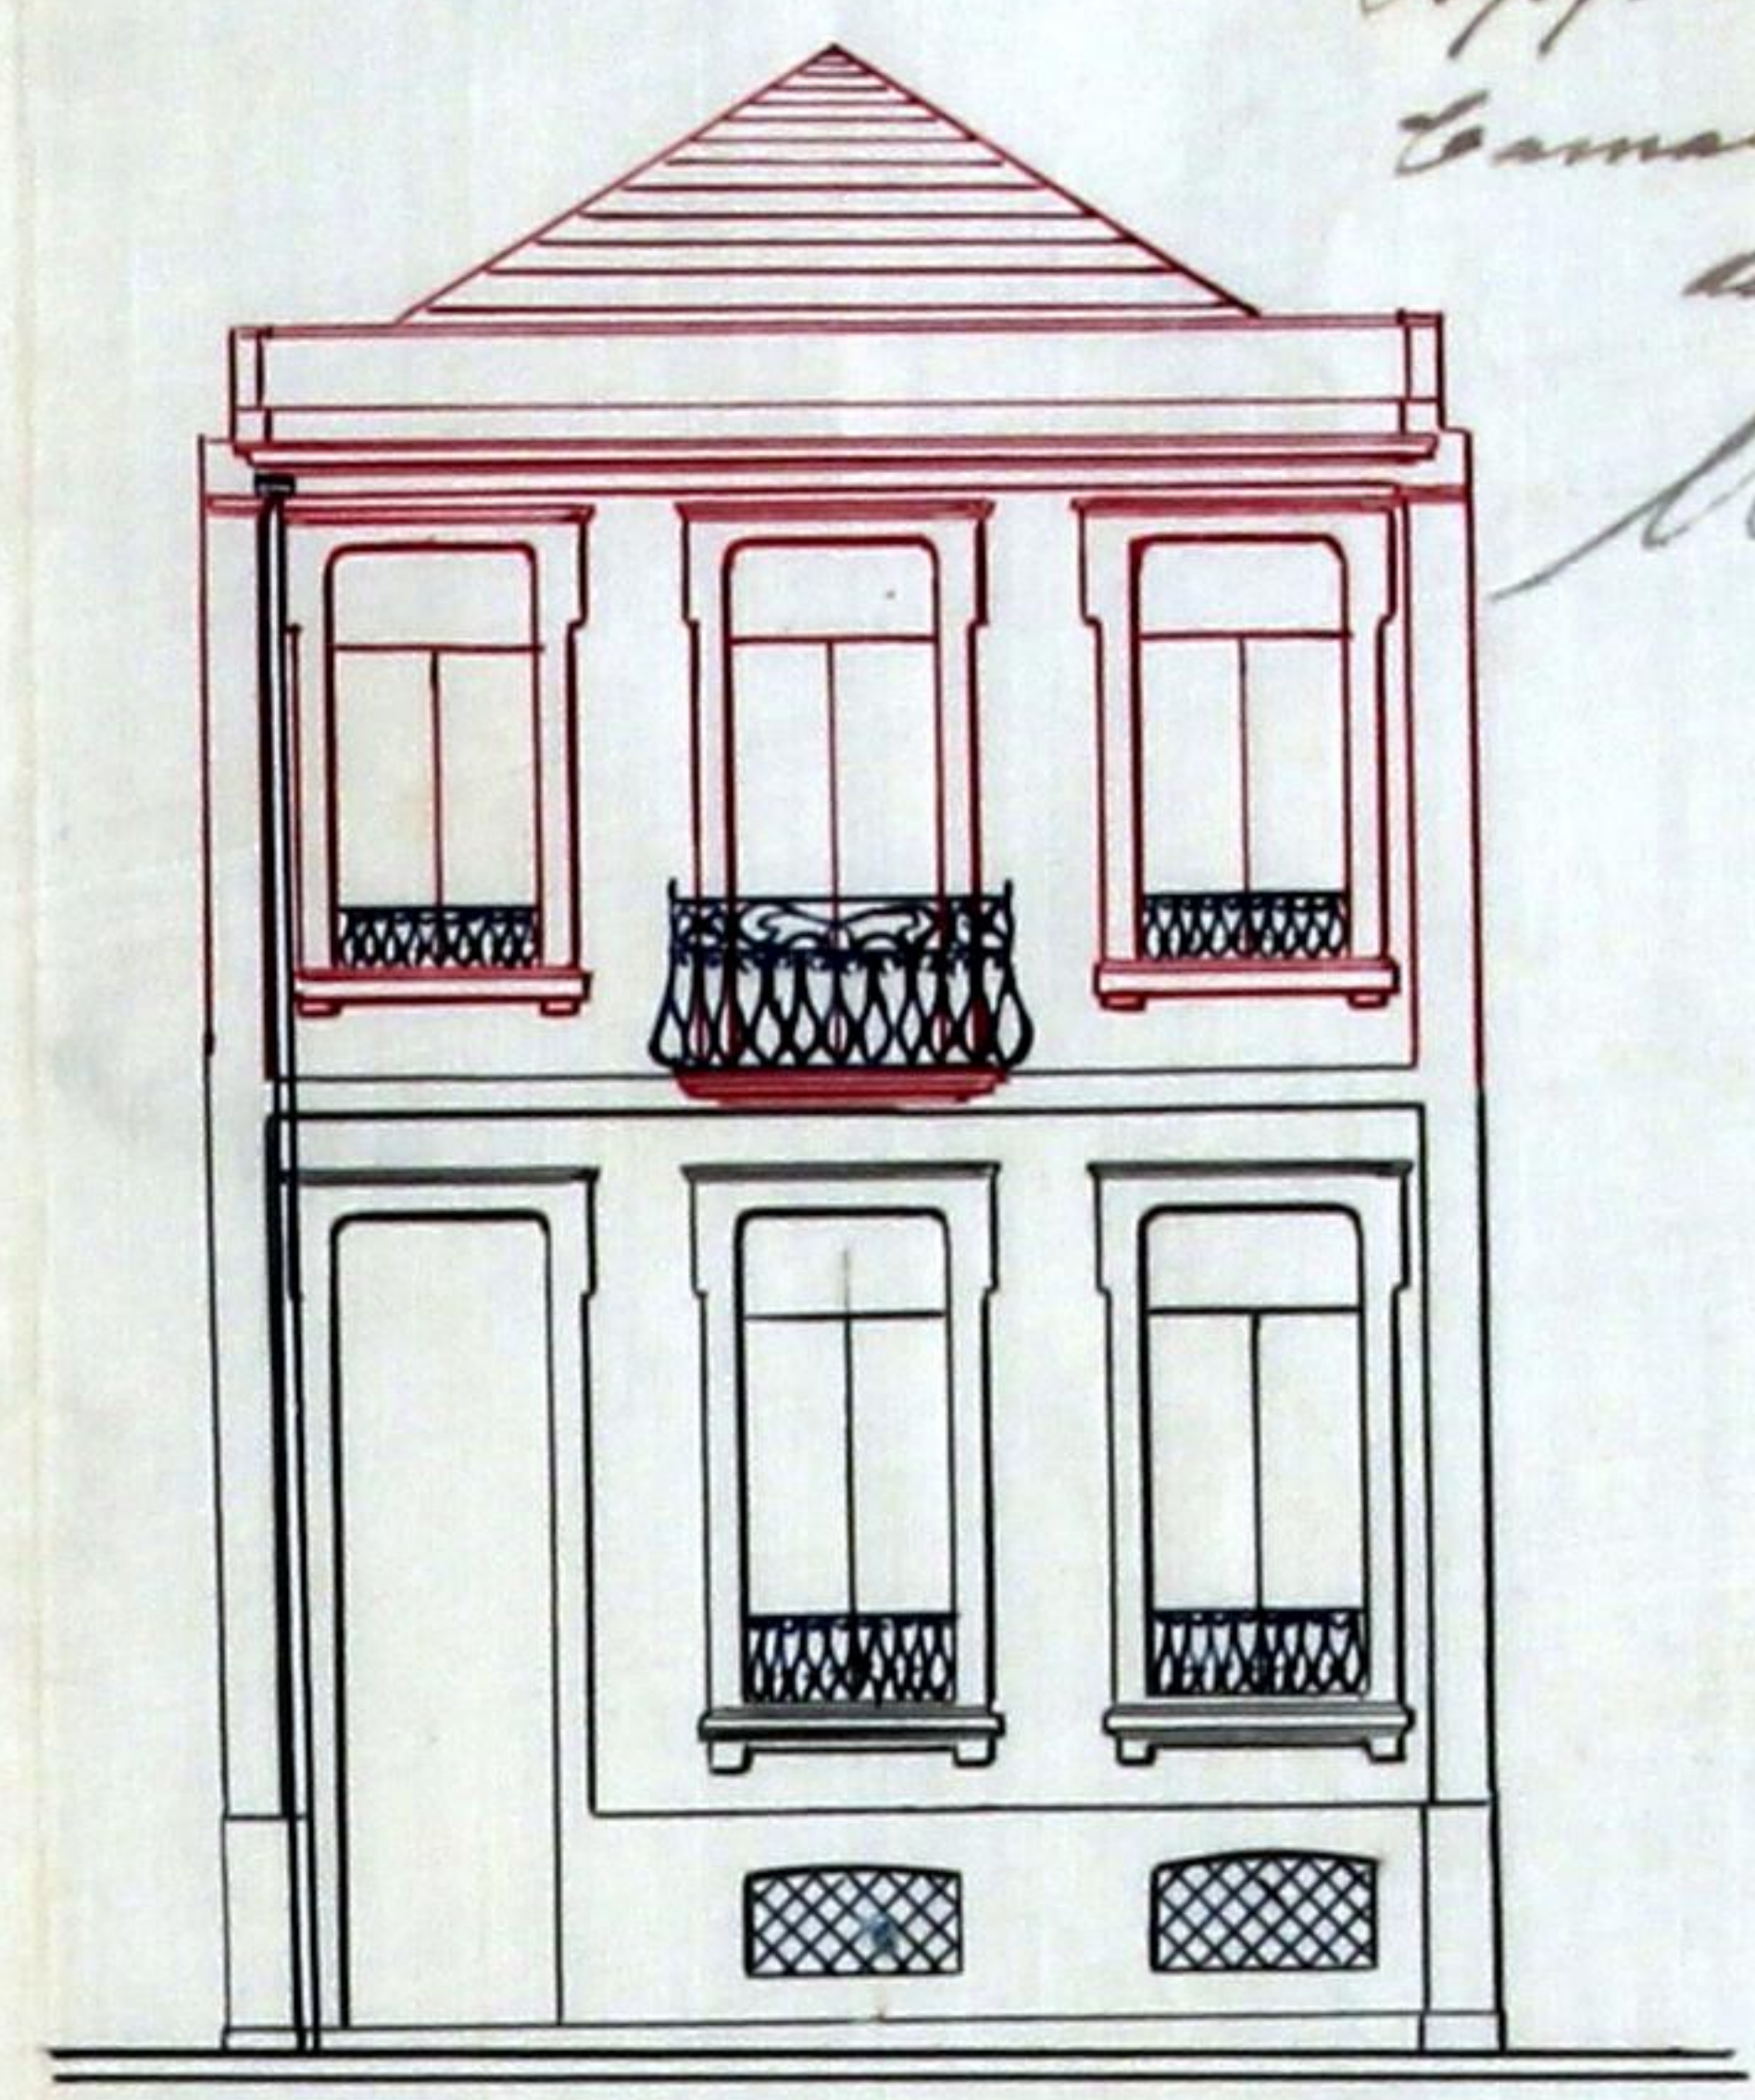


-- Corte vertical por LL' --

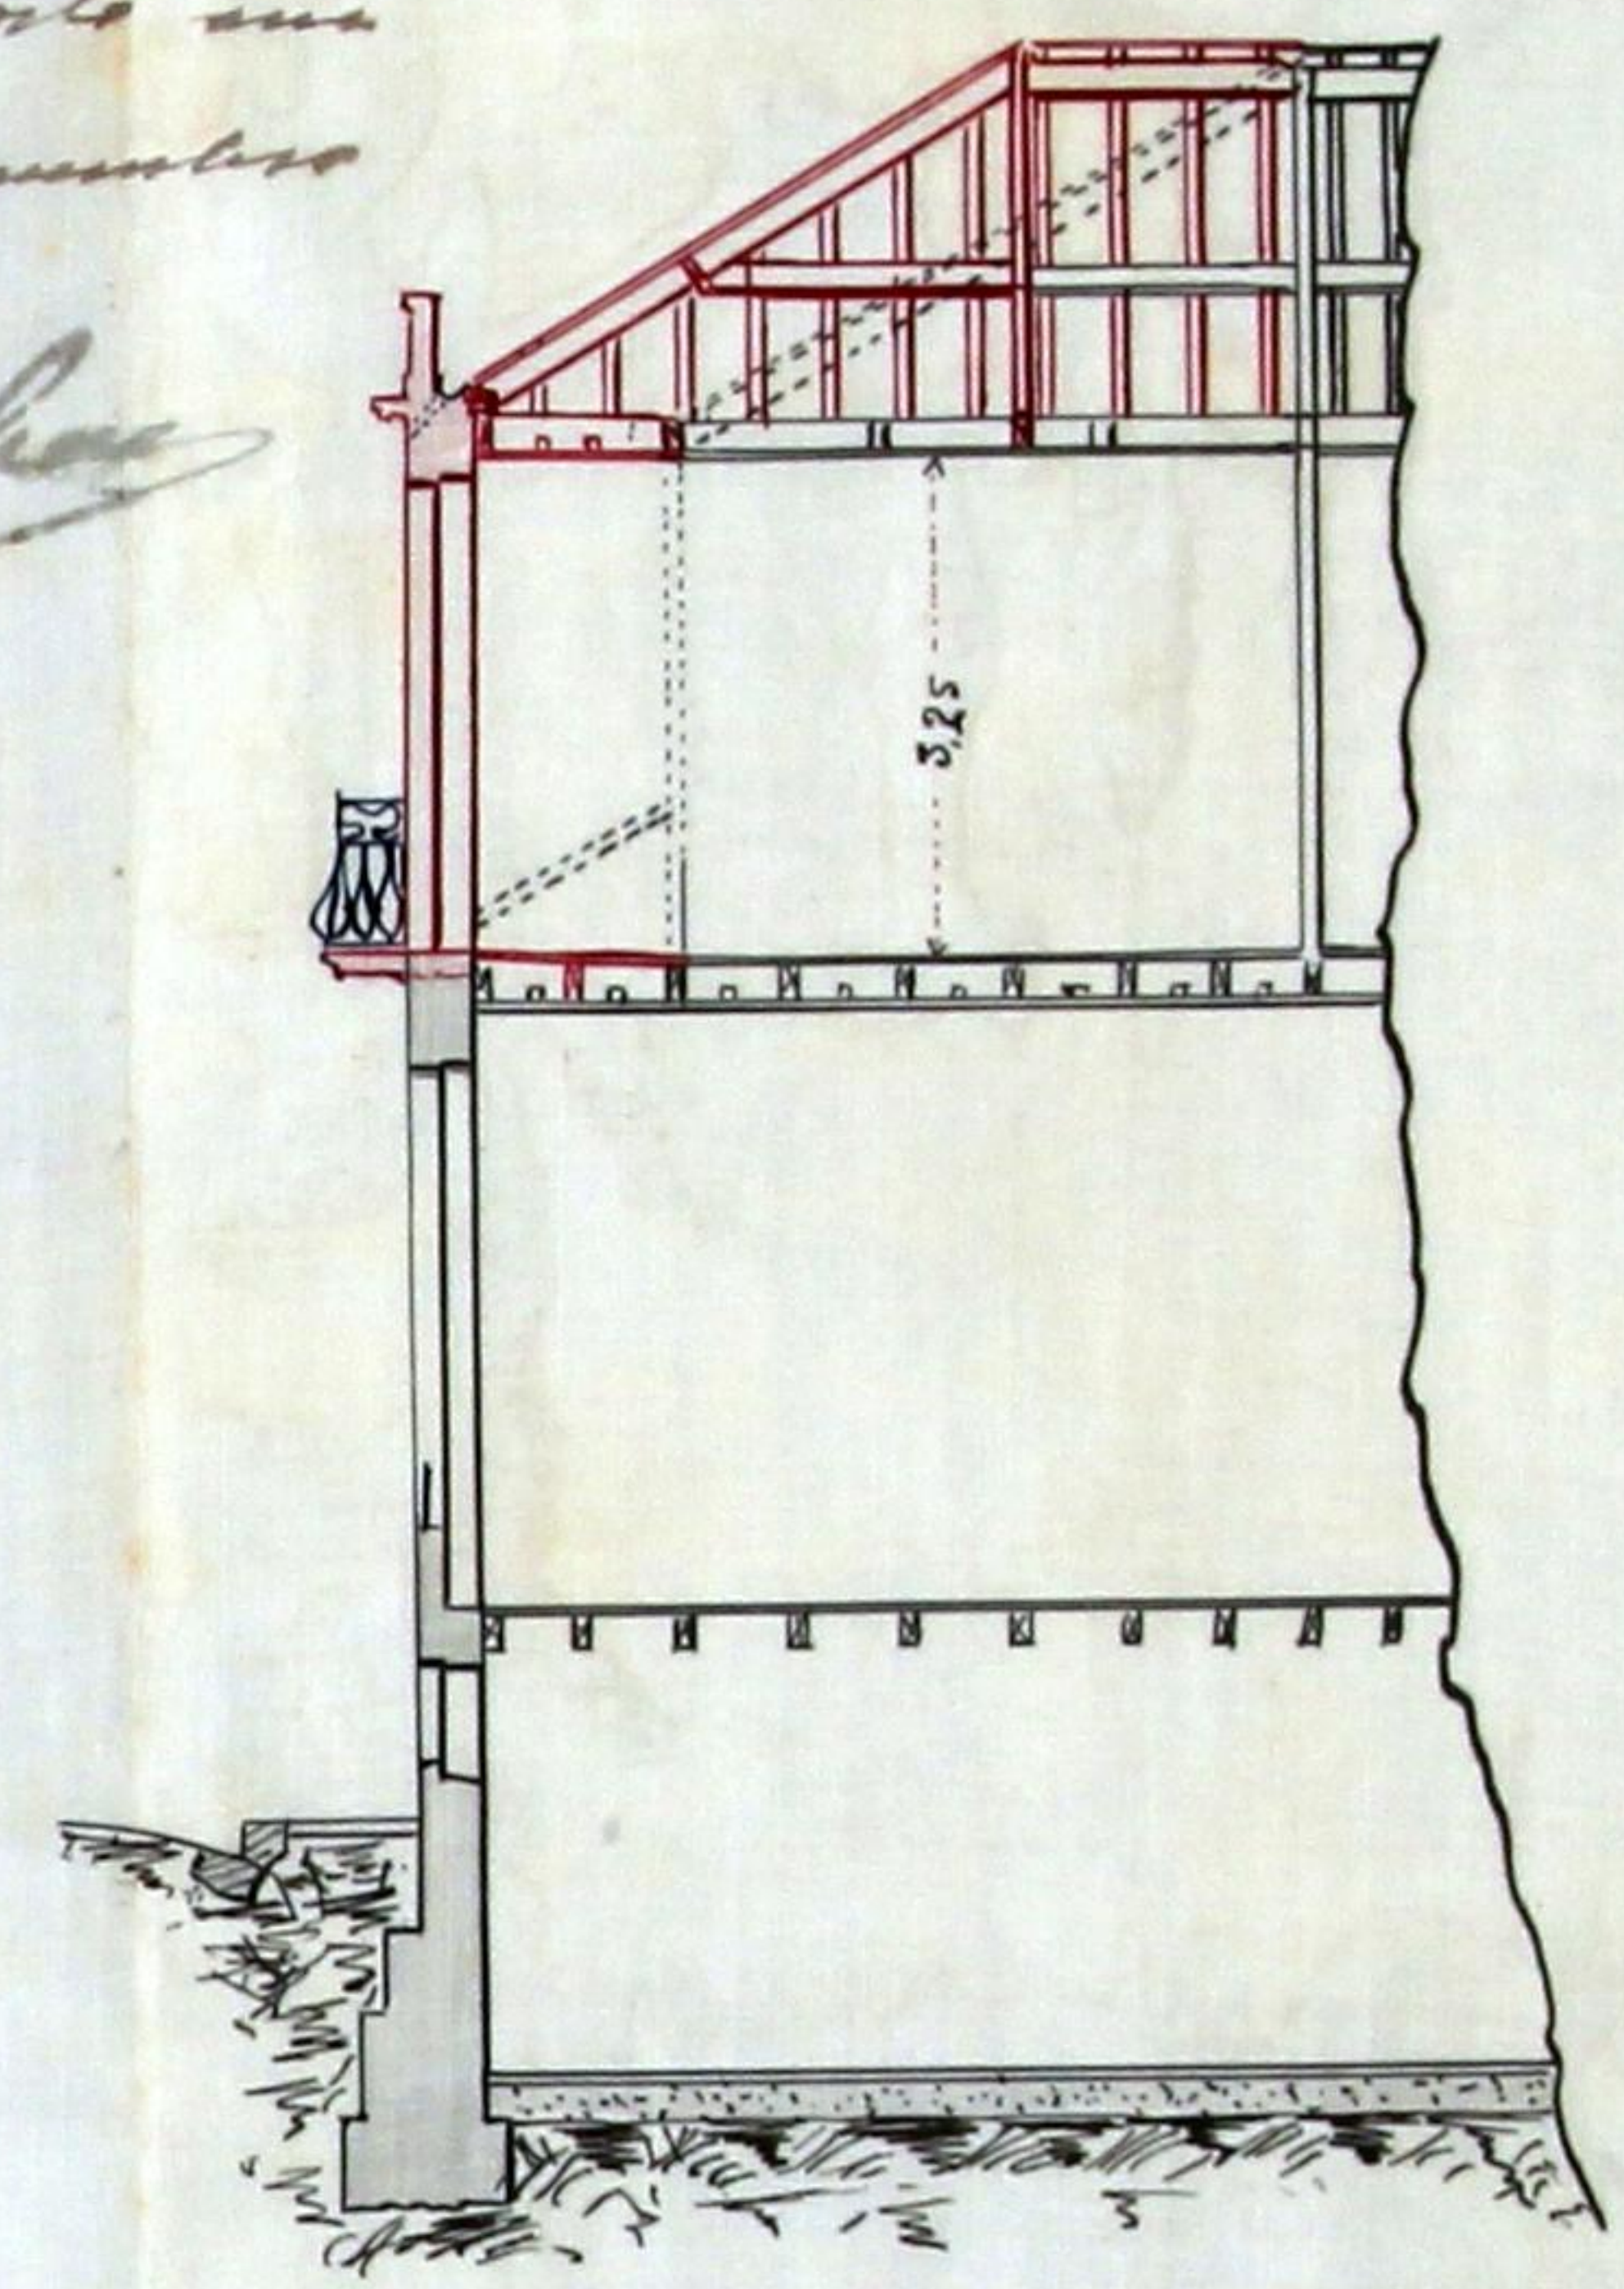

*Approvada. Porto em  
Camara, 7 de Novembro  
de 1907.  
Majalhas*

-- Planta do 2º pavimento --

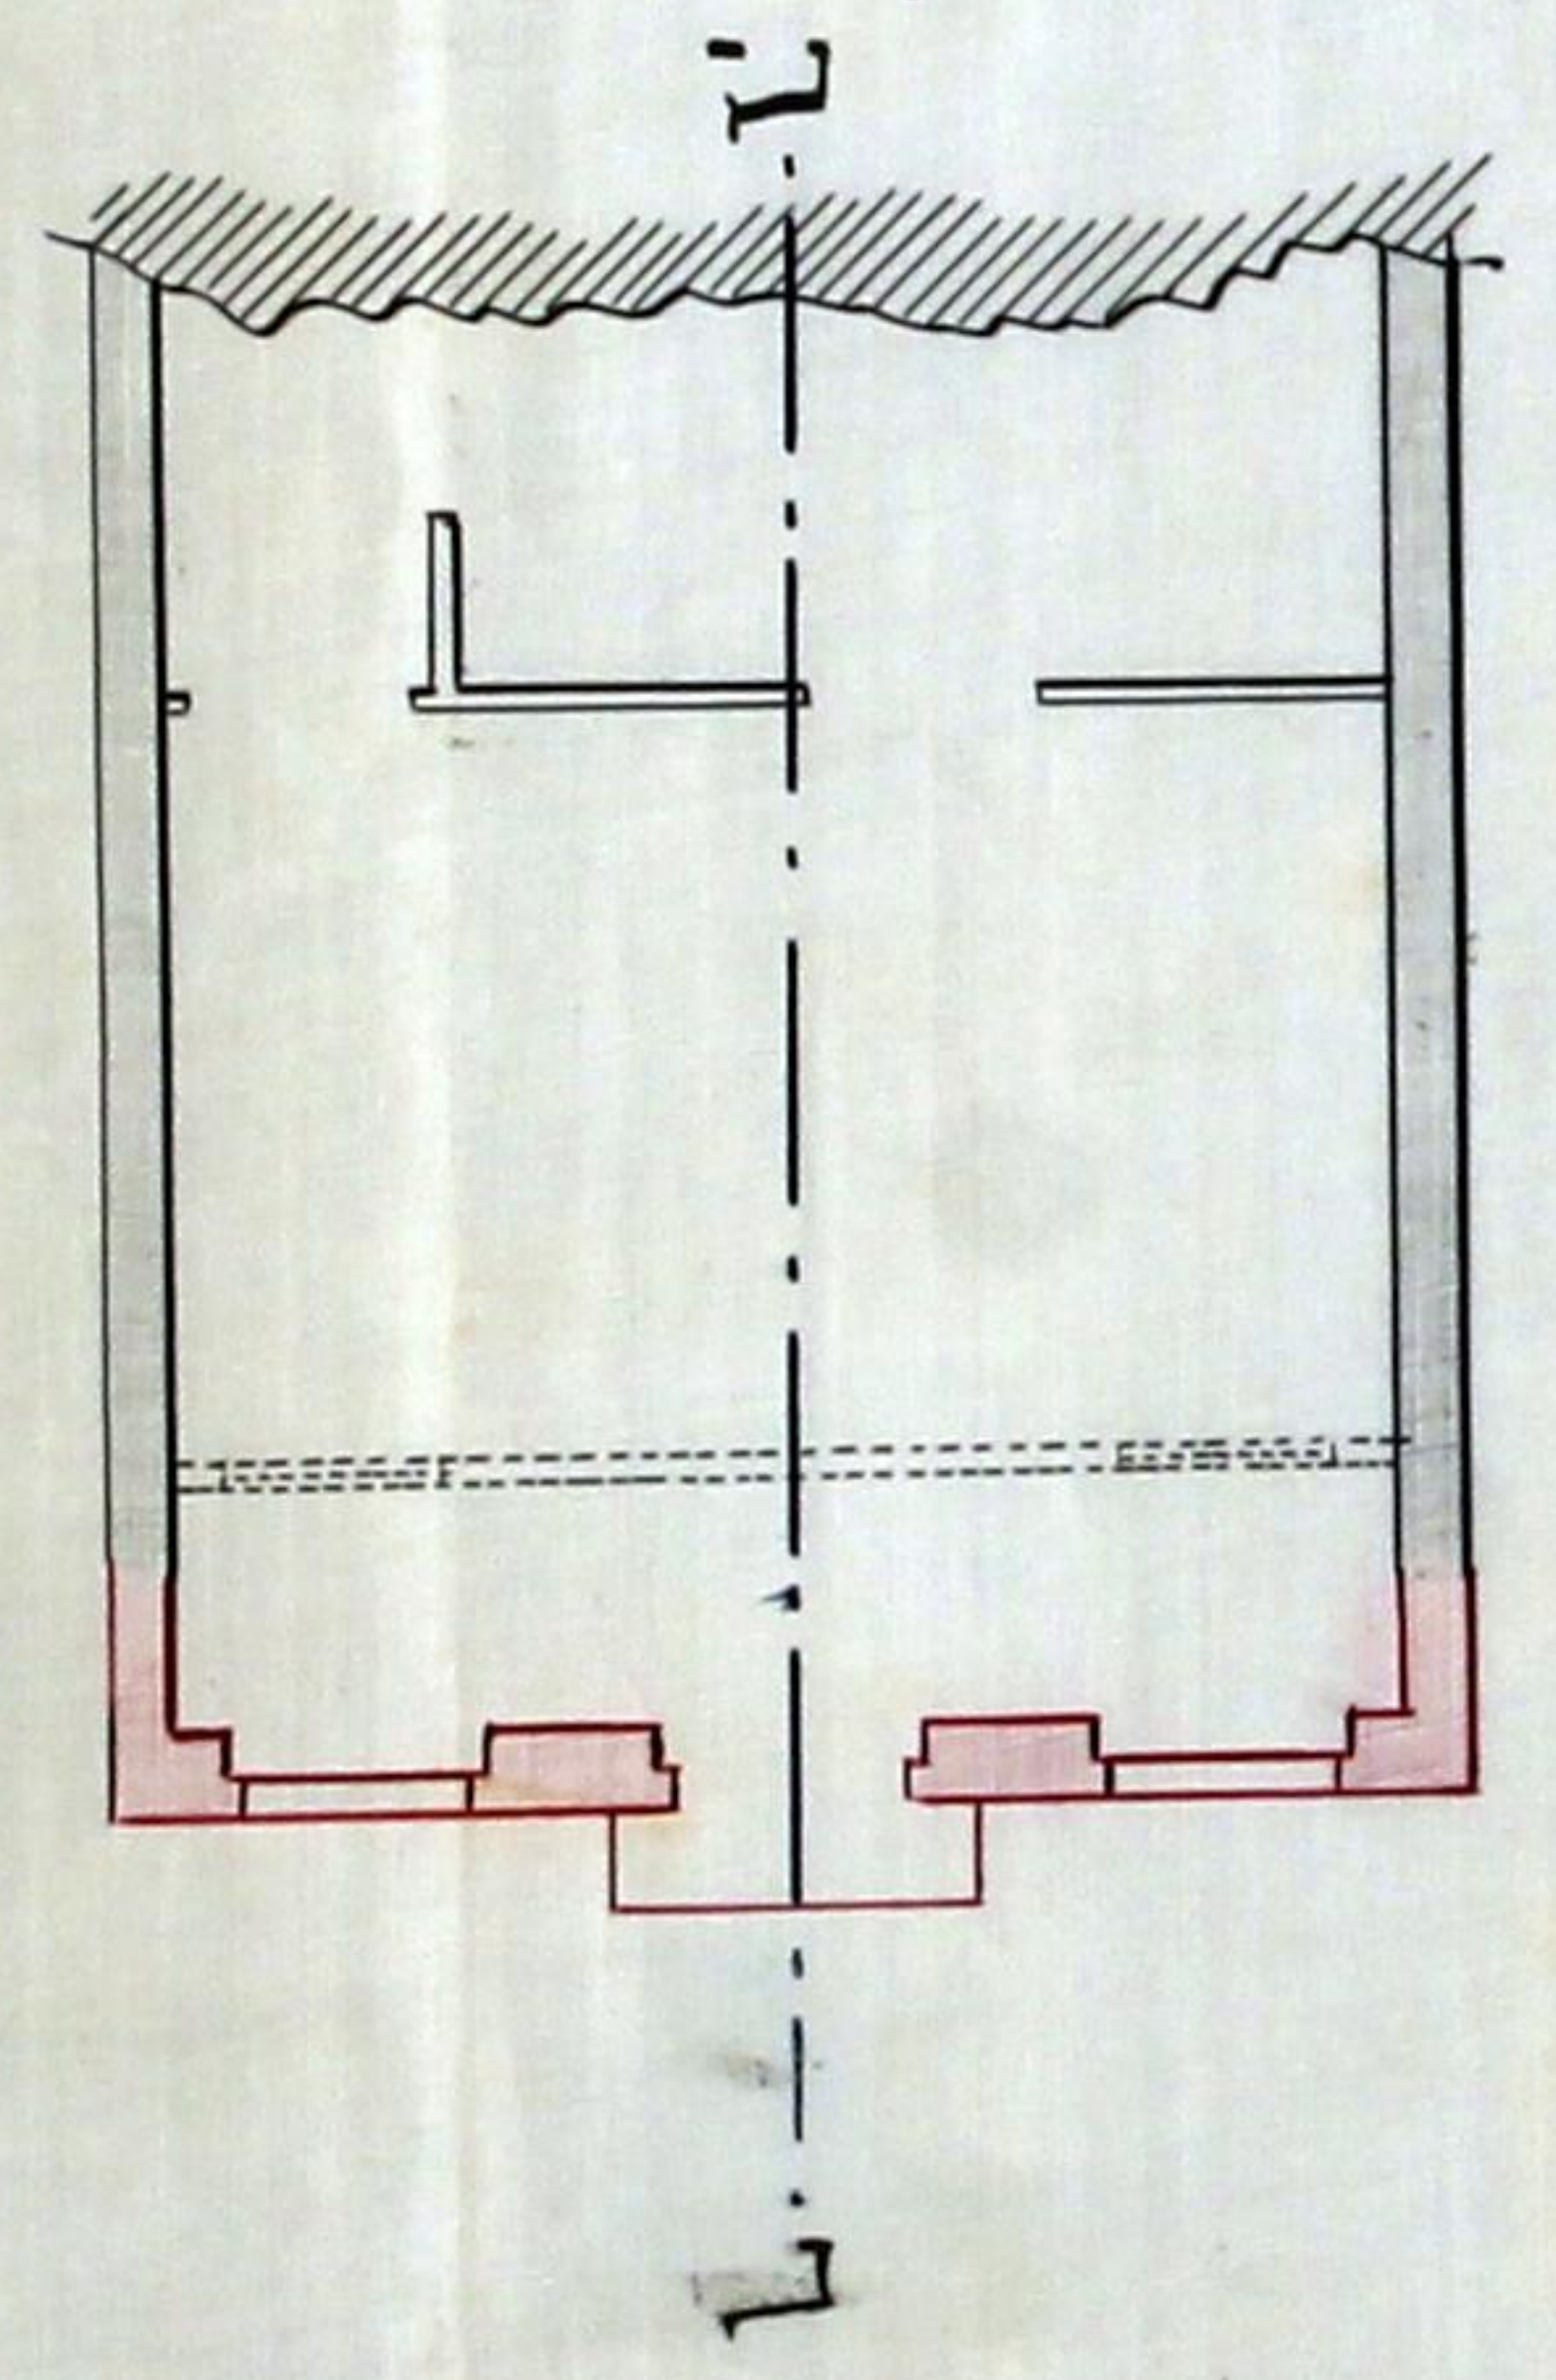


Desenhos a que se refere o requerimento  
de Bernardo y. Moreira de Sá - Rua do Moreira  
n.º 177, freguesia do Bomfim - Porto

Legenda:  
——— Parte construida  
- - - - - " a supprimir  
——— " a construir

ESCALA 1:100

*Porto, 20 de Setembro de 1907*  
*Bernardo y. Moreira de Sá*

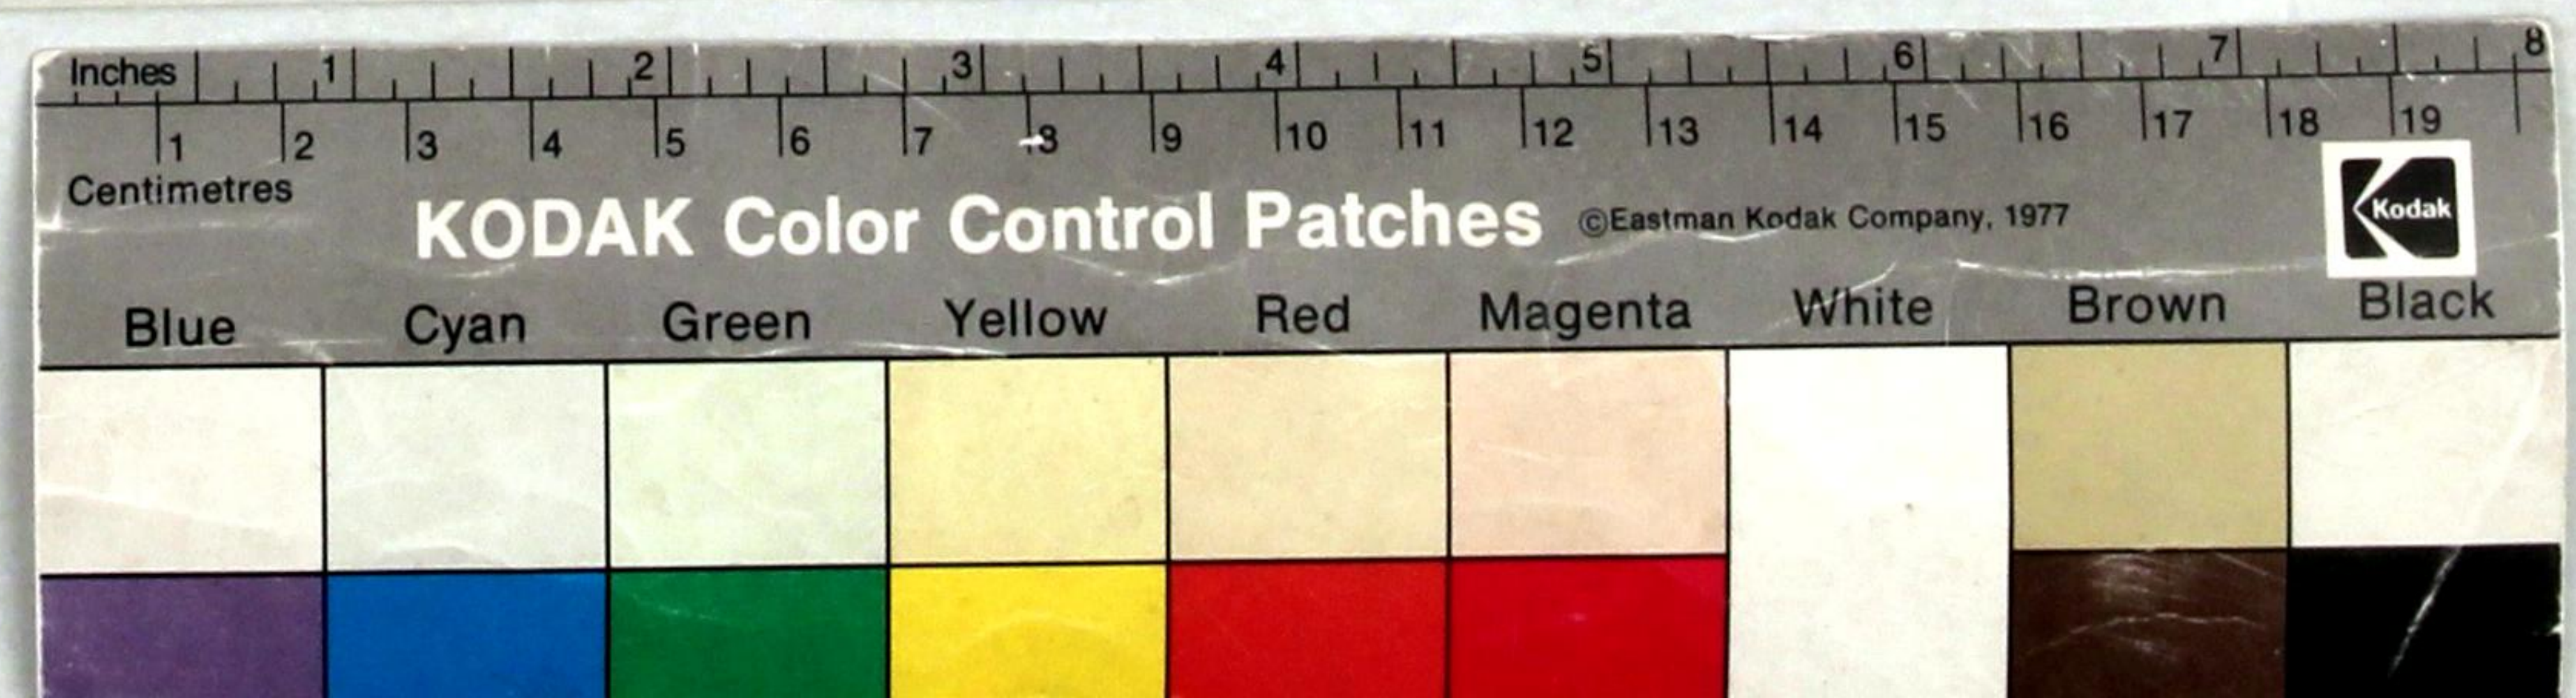





Câmara Municipal do Porto

3.ª Repartição — Obras Publicas

OBRAS DIVERSAS

ASSUMPTO

*Bernardo Joaquim Moreira de Sá*  
 morador em \_\_\_\_\_

pede licença para:

*fazer avançar o alinhamento da rua, a frente do andar superior da casa n.º 174 da rua do Alfonso, conforme indica a planta annexa no desenhos junto.*

INFORMAÇÃO

O pedido está feito nos termos legais e a obra está no caso de ser permittida, sob a condição de o requerente observar as posturas e as leis applicaveis, depositando no cofre do municipio, como garantia do cumprimento d'esta condição, a quantia de *sete mil e quinhentos reis.*

Porto e 3.ª Repartição Municipal, *31* de *Outubro*  
 de 190*4*

O Engenheiro Chefe,

*Manoel Barbosa*



Camara Municipal



da Cidade do Porto

ANNO CIVIL DE 1907

## Guia de entrada de deposito N.º 761

Despacho de 7 de Novembro de 1907

Dinheiro corrente...	7\$500
Papeis de credito...	\$
Total Rs...	<u>7\$500</u>



Pela presente guia vai Bernardo Joaquim Moreira de Sá entrar no Cofre d' esta Municipalidade com a quantia de sete mil e quinhentos reis, em dinheiro

como deposito de garantia ás condições em que lhe foi concedida a licença N.º 905 d' esta data, para fazer avançar o alinhamento da rua, a frente do andar superior da casa N.º 177 da rua da Moreira

; quantia de que o respectivo thesoureiro passará o competente recibo.

Porto e Repartição de fazenda Municipal, 21 de Dezembro de 1907

O Chefe dos Serviços de Fazenda,

António Augusto de Sá

Recobi a quantia de sete mil e quinhentos reis supra mencionada.

Thesouraria Municipal do Porto, em 21 de Dezembro de 1907

O Thesoureiro,

Registada

Em 21 de Dezembro de 1907

António Augusto de Sá

António Augusto de Sá