

CMP
AG

ORGANIZAÇÃO DE FOMENTO COOPERATIVO

GRUPO DE 2 PRÉDIOS A CONSTRUIR PARA OS SÓCIOS Nº 8 e 10





E S C A L A 0,01 P. M.

CAMARA MUNICIPAL DO PORTO
2.ª Repartição - Edificações Urbanas
APROVADO
em 25 MAR. 1950

CHEFE DA REPARTIÇÃO



LEGENDA DO SANEAMENTO
A-CÂMARA INTERCEPTORA
B-CÂMARA DE VISITAÇÃO
C-GIÃO DE D'ÁGUA
D-GIÃO DE GORDURAS
E-TUBO DE VENTILAÇÃO
F-TUBO DE REGISTO

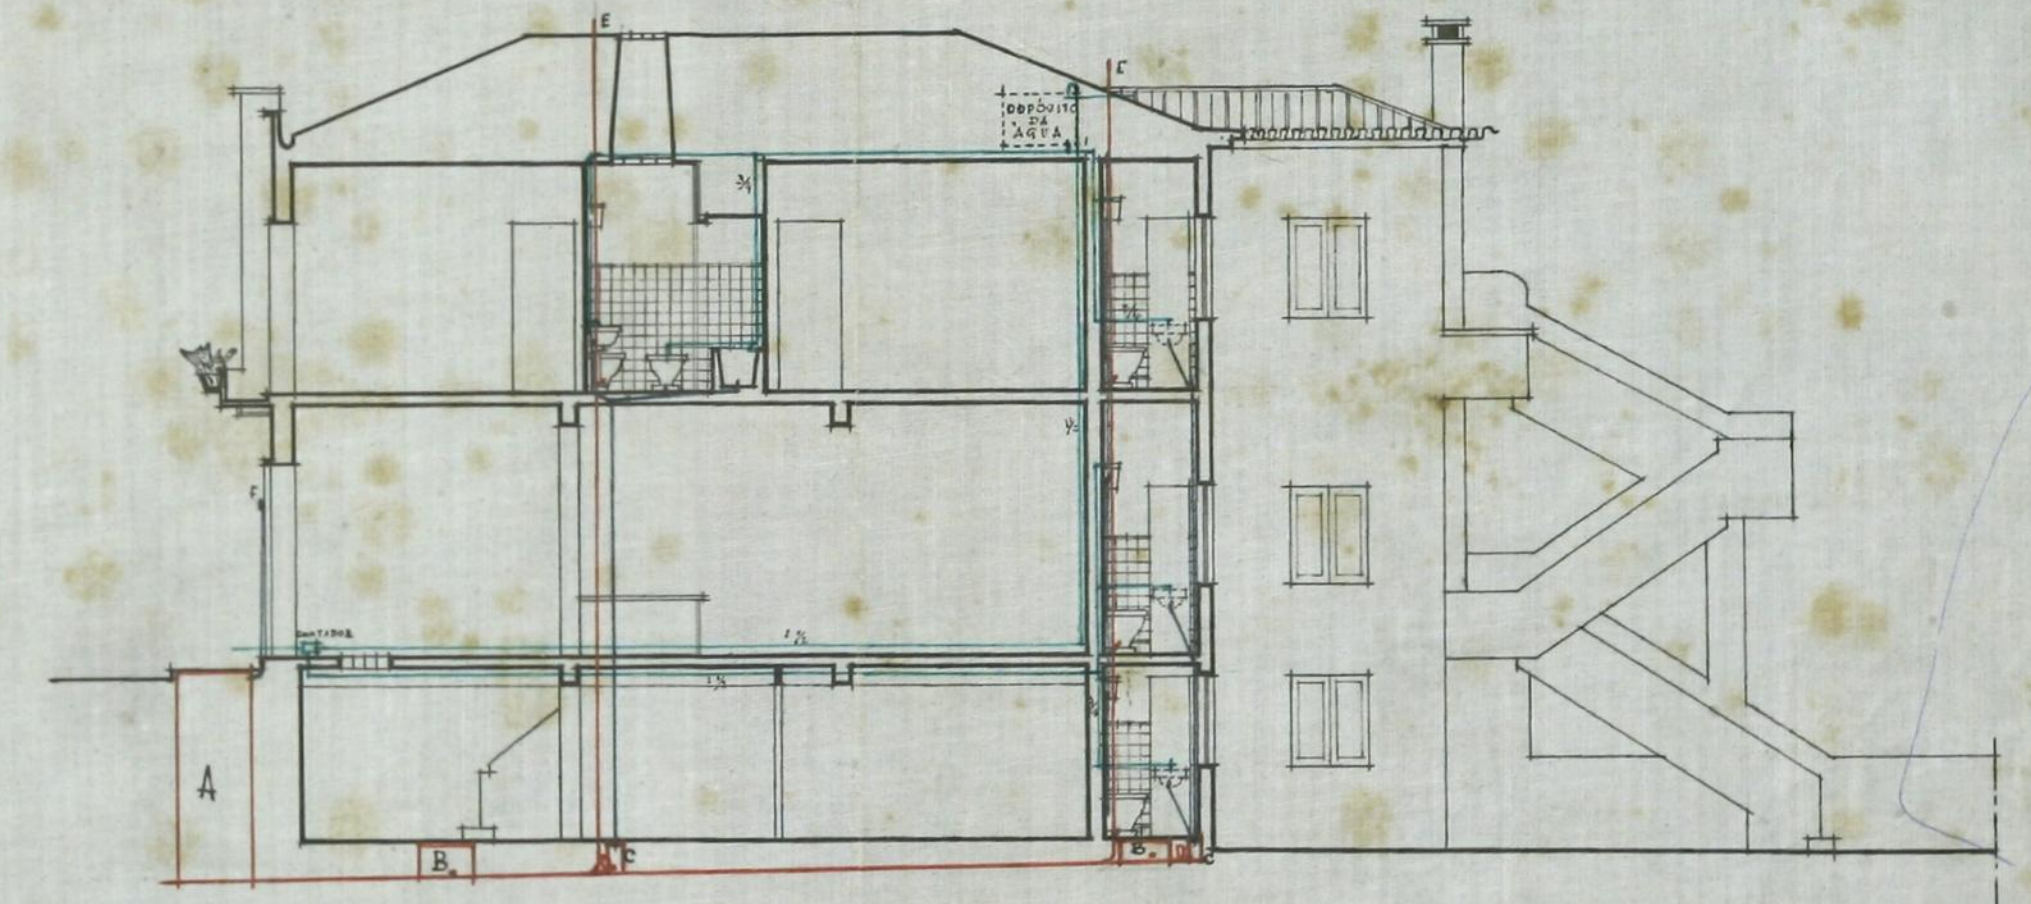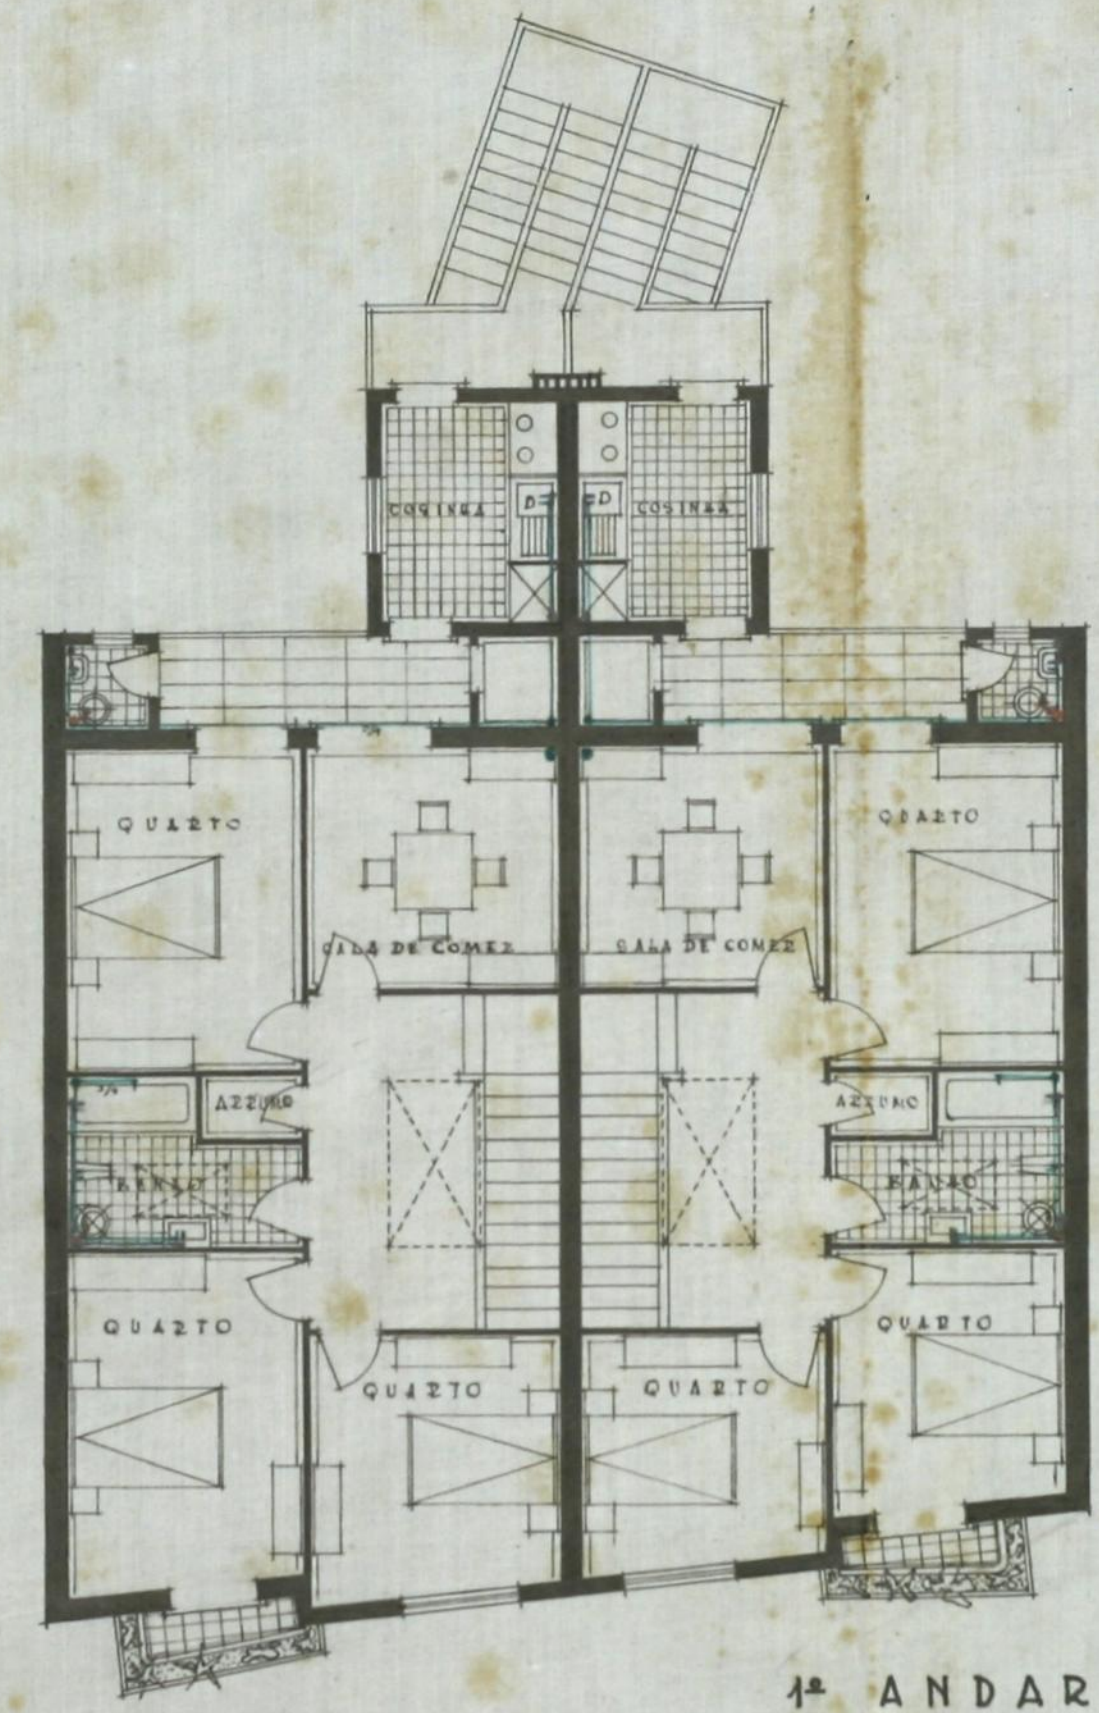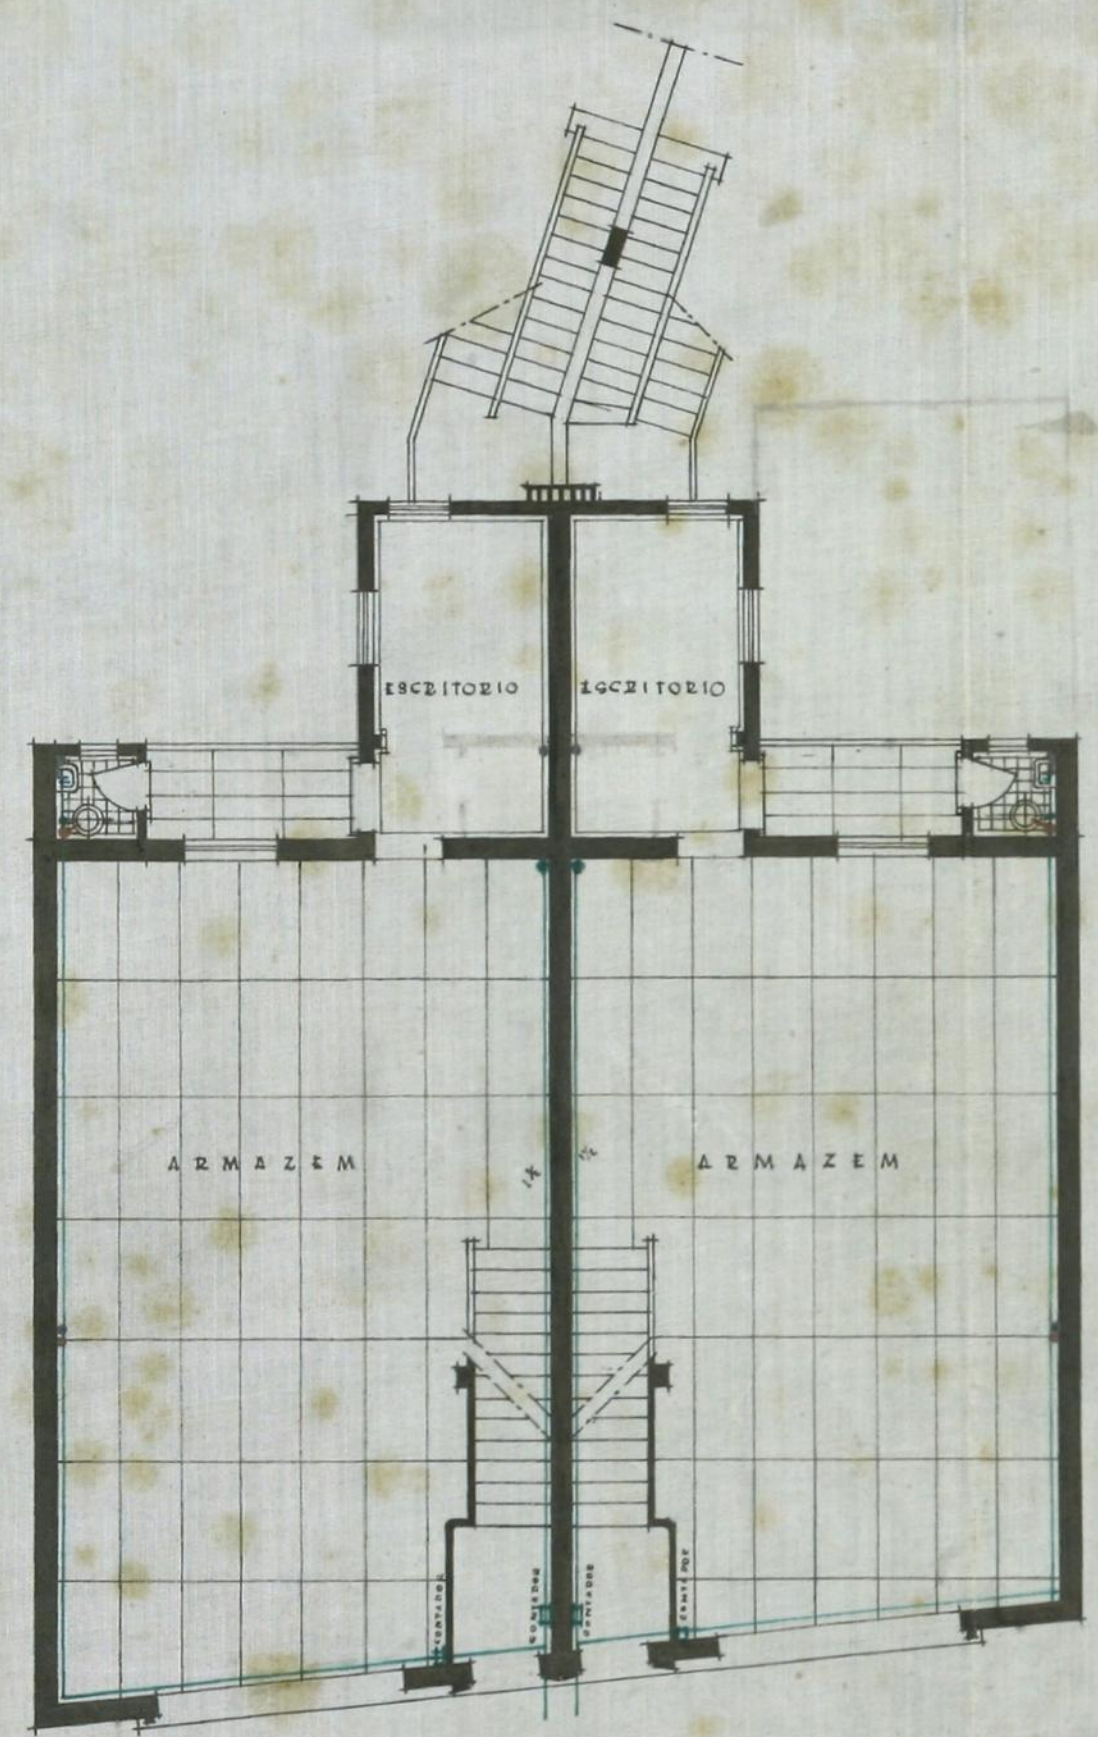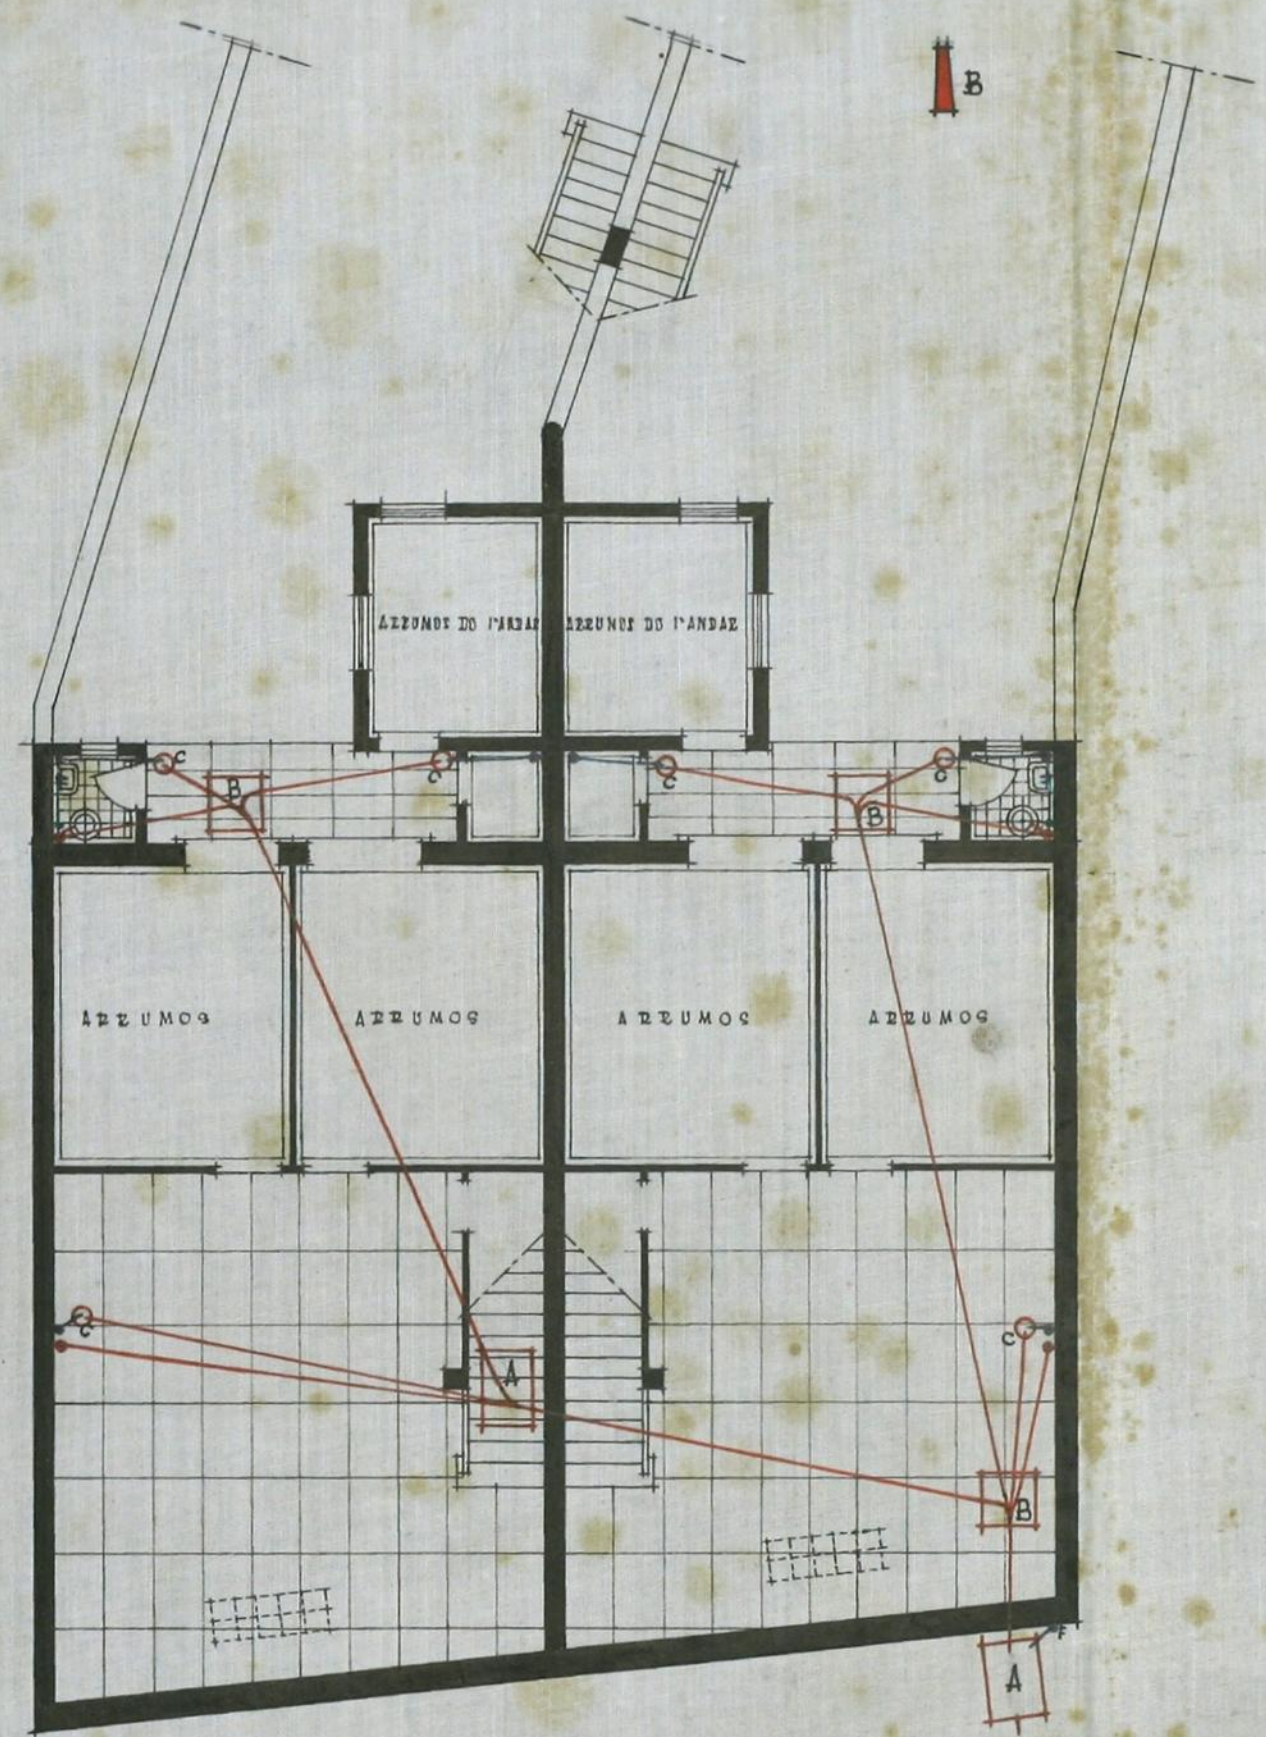

CAVE
A

REZ.DO.CHÃO

1.º ANDAR

CORTE - A.B.