

CÂMARA MUNICIPAL DO PORTO

3.ª DIRECÇÃO - 1.ª REPARTIÇÃO - URBANIZAÇÃO E EXPROPRIAÇÕES

PLANTA TOPOGRÁFICA PARA EFEITOS DO § 3.º DO ART. 3.º
DO EDITAL DE 18 DE JANEIRO DE 1929 (VÁLIDO POR UM ANO)

Construir prédio

A. D. ALINHAMENTO: *aprovado*

NIVELAMENTO: A FORNECER NO LOCAL

32/1/49



O fornecimento desta planta não implica qualquer compromisso quanto à aprovação da obra que terá a ser requerida ou a concessão da respectiva licença.

A OBRA QUE SE PROJECTA DEVE SER IMPLANTADA COM RIGOR E A CARMIM


N.º 17776 *8454* FL 287
9960

Porto, 10 de *Abril* de 1949.

Eng.º Chefe
F. de Paula Marques
ADITAMENTO



23 OUT 1950

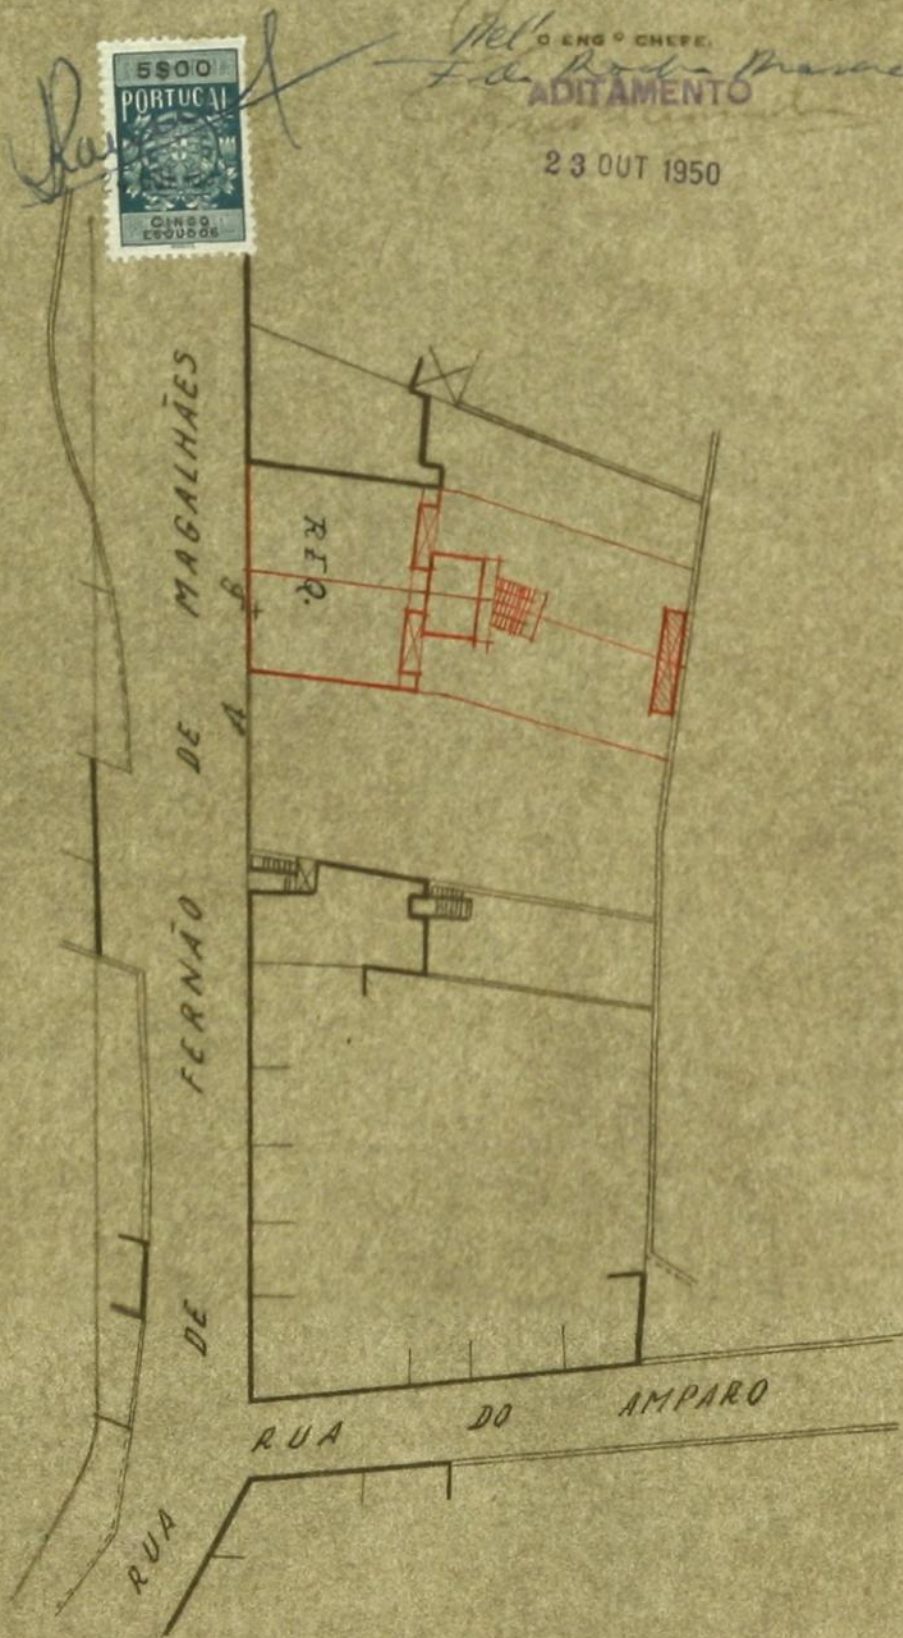

ESCALA 1/500

David
9/4/49