

21/10
[Signature]

GONCALVES DE ESTRELA URBANA

3a

GRANDE DO PORTO

29 JAN 1952

3 Secretaria

Satisfaz



CNP
AG

João da Silva Soares
[Signature]


CÂMARA MUNICIPAL DO PORTO
2ª Repartição - Edificações Urbanas

APROVADO

12/01/52 - 9 FEV. 1952

O CHEFE DA REPARTIÇÃO

[Signature]

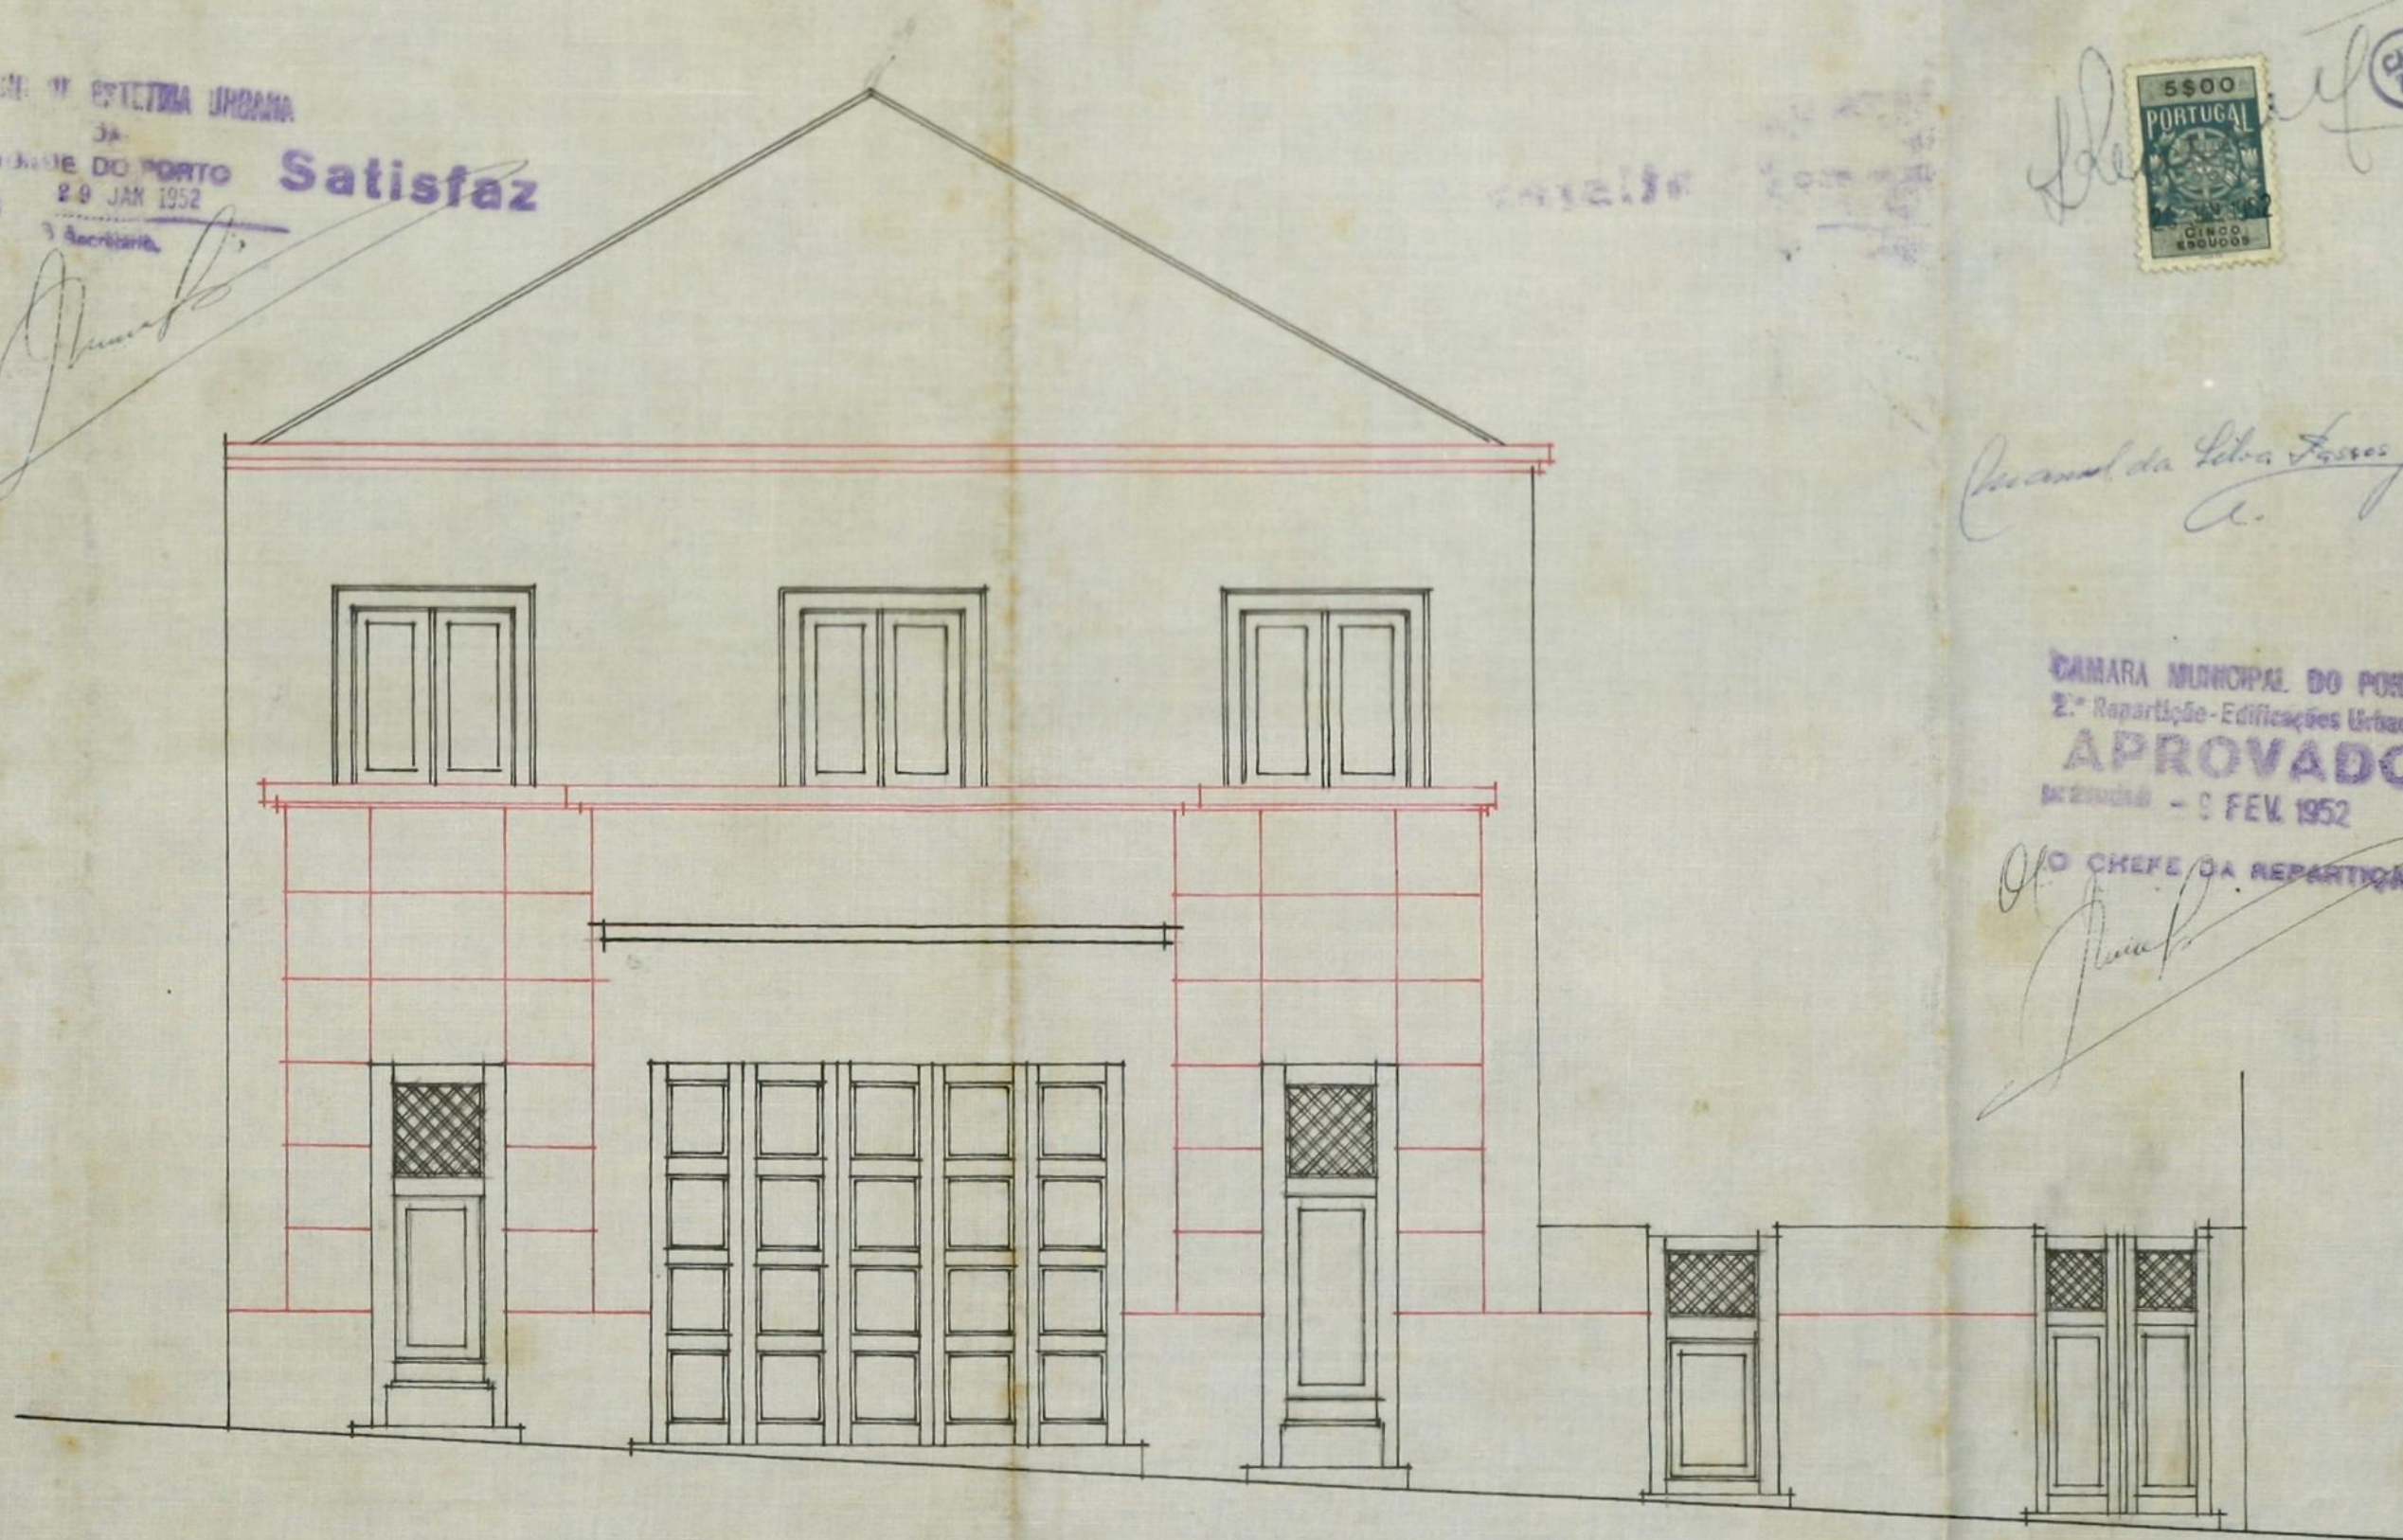

FACHADA PRINCIPAL

ESC. 1/50