


Apresenta-se este em planta baixa de Francisco de Paula de 1819

Luiz de Albuquerque Maranhão

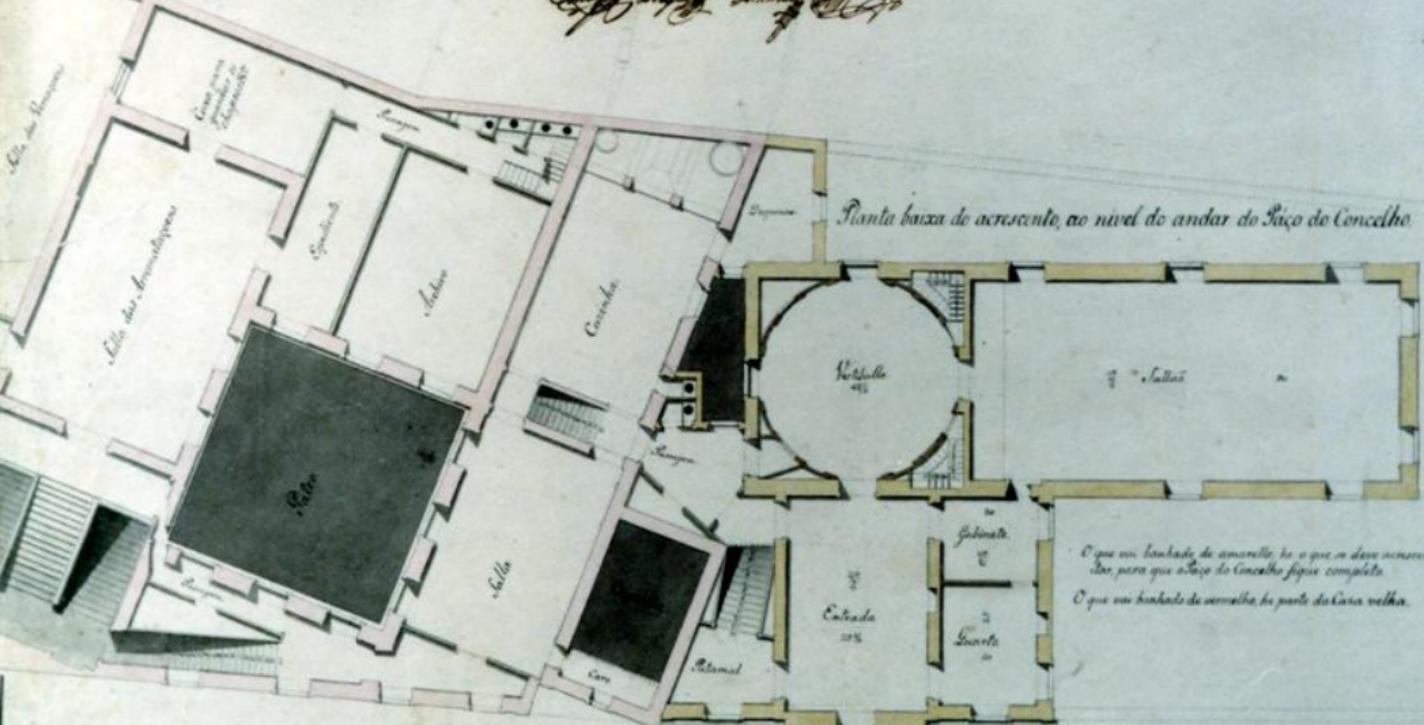

Planta baixa de acréscimo, ao nível do andar do Salão de Concelho.

O que em lanchado de amarelo he o que se deve acrescentar para que o Salão de Concelho fique completo.
O que em lanchado de verde he parte da casa velha.

