



MUNICIPIO DO PORTO

2.ª REPARTIÇÃO
(TÉCNICA)

1.ª Secção I



2-5-918
Avenida da Cidade

Rua de Elias Garcia

Projecto approved em 29 de Novembro de 1915.

Planta

indicando as parcelas de terreno municipal, constituídas
pelo actual pavimento da Rua de Elias Garcia, que de cem
ser alienadas aos proprietários dos predios confinantes a esta
rua, a fim de avançarem com as respectivas fachadas ao ali-
nhamento da Avenida da Cidade

Pôrto e Paços do Concelho, 28 de Março de 1918.

- Detalhe das parcelas a ceder aos proprietários confinantes


com a Rua de Elias Garcia, entre a Graça da Liberdade

e o prolongamento da Rua de Bassos Manoel

— Escala 1:500 —

Graça
da Liberdade

Eixo da Avenida

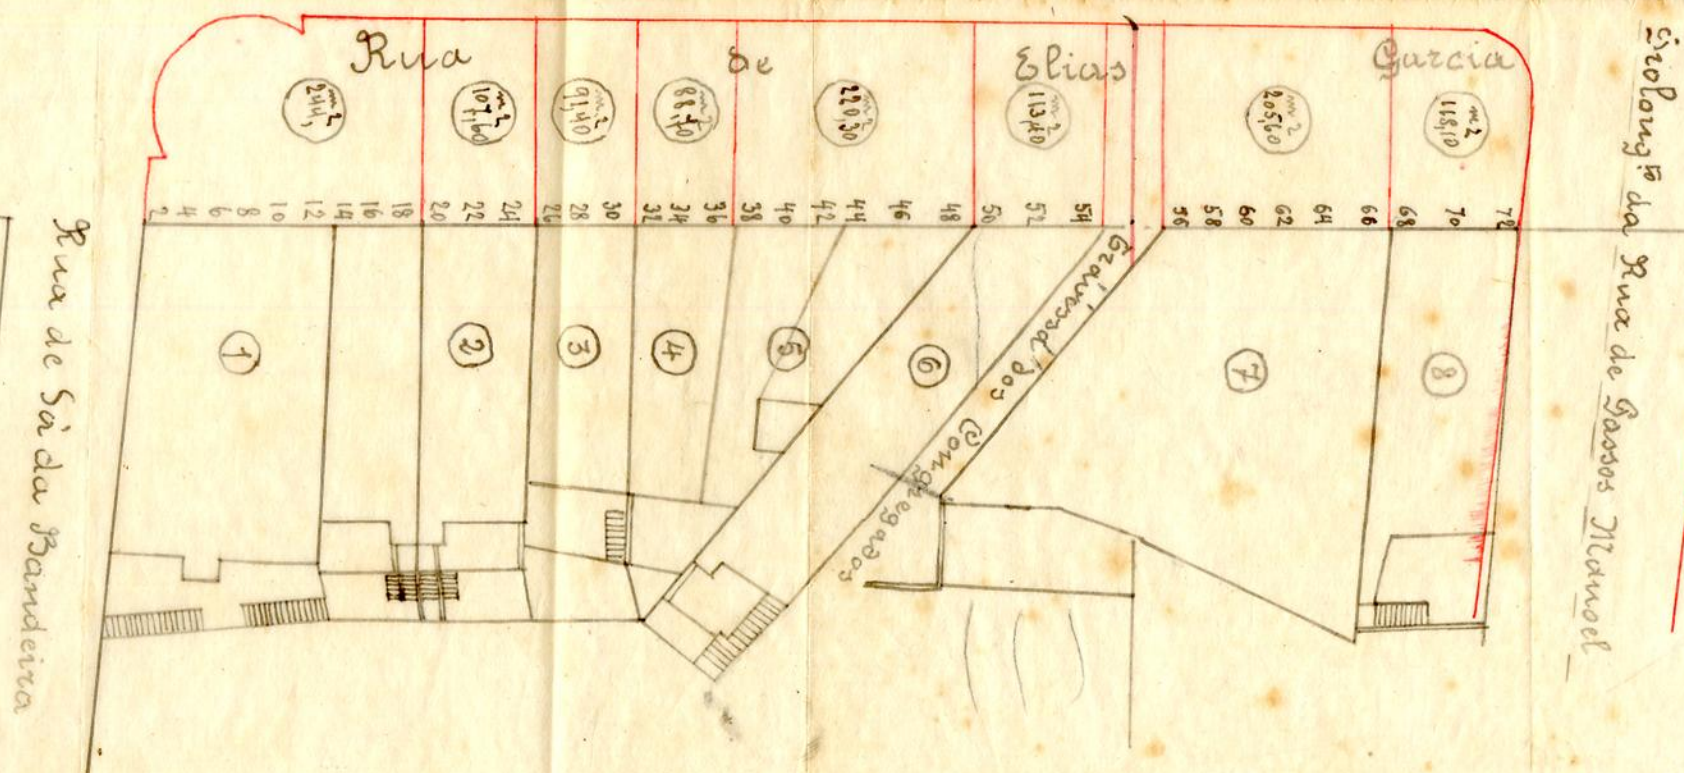

2-52918

Município do Porto

Bairro Oriental — Freguesia de São João

Avenida da Cidade

Rua de Elias Garcia

Projecto aprovado em 29 de Dezembro de 1915

Planta

indicando as parcelas de terreno municipal constituídas pelo actual pavimento da Rua de Elias Garcia, que devem ser alienadas aos proprietários dos prédios confinantes a esta rua, a fim de avançarem com o respectivo sache das no alinhamento da Avenida da Cidade.

Escala: 1:500

Porto e Paços do Concelho, 28 de Março de 1918.

A. Amilal de Barros

