

CÂMARA MUNICIPAL DO PORTO

3.ª DIRECÇÃO

SERVIÇOS DE URBANIZAÇÃO

Planta topográfica para efeitos do § 3.º do
Art.º 3.º do Edital de 18 de Janeiro de 1929

Válida por um ano

N.º 9082 { 9.975
 { 8.740 FL 240

Porto, 2 de Junho de 1939

5725

O Eng.º Chefe dos Serviços


AB - Alinhamento e nivelamento: os actuais.
Local dentro da zona de respeito (500m.)
da Escola n.º 64 (Decreto n.º 13.337 de 3/3/1927).



23

Claremonte e Silva

N

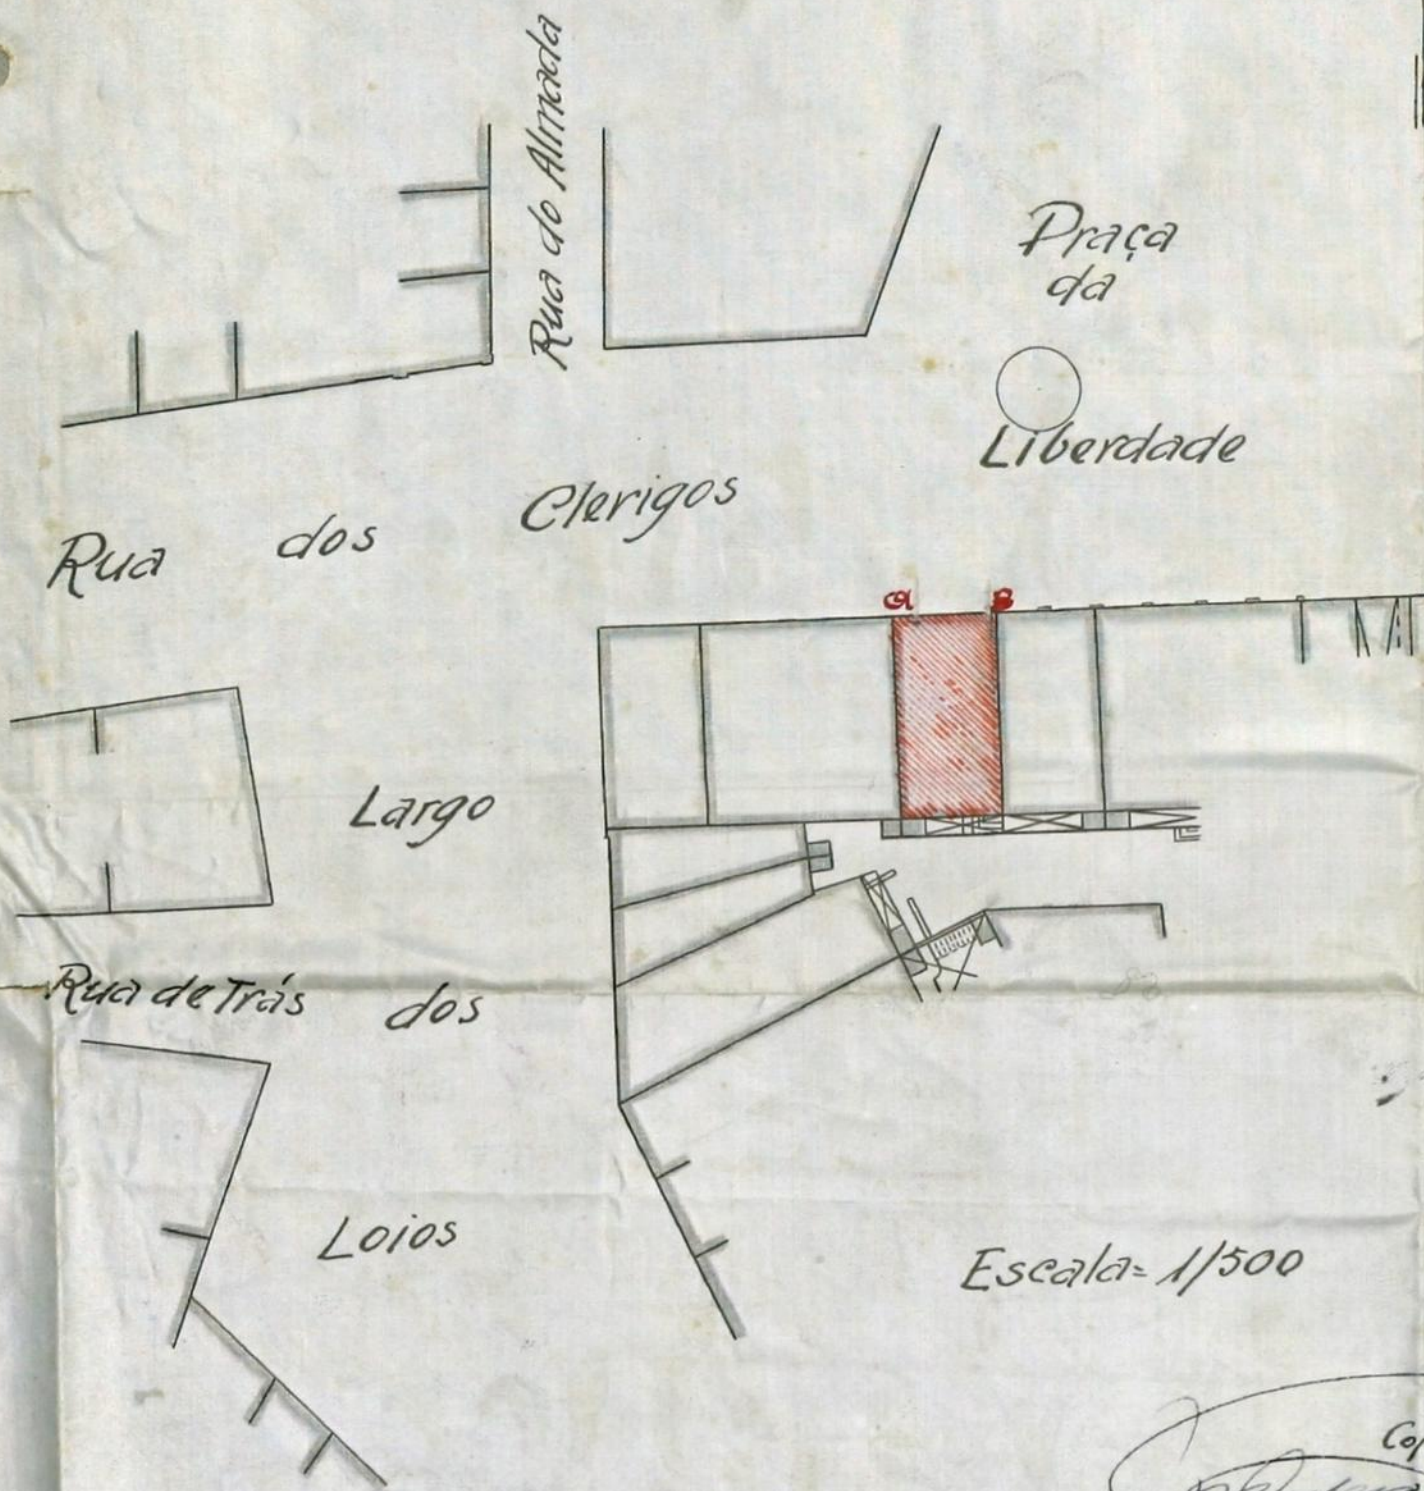

Escala = 1/500

Copiou En. Henrique
N.º