




PROJECTO A QUE SE REFERE O REQUERIMENTO DA EXM. SNR.^a D. MARIA FERREIRA DA SILVA ~ ~ NA ESCALA 0,01 POR METRO

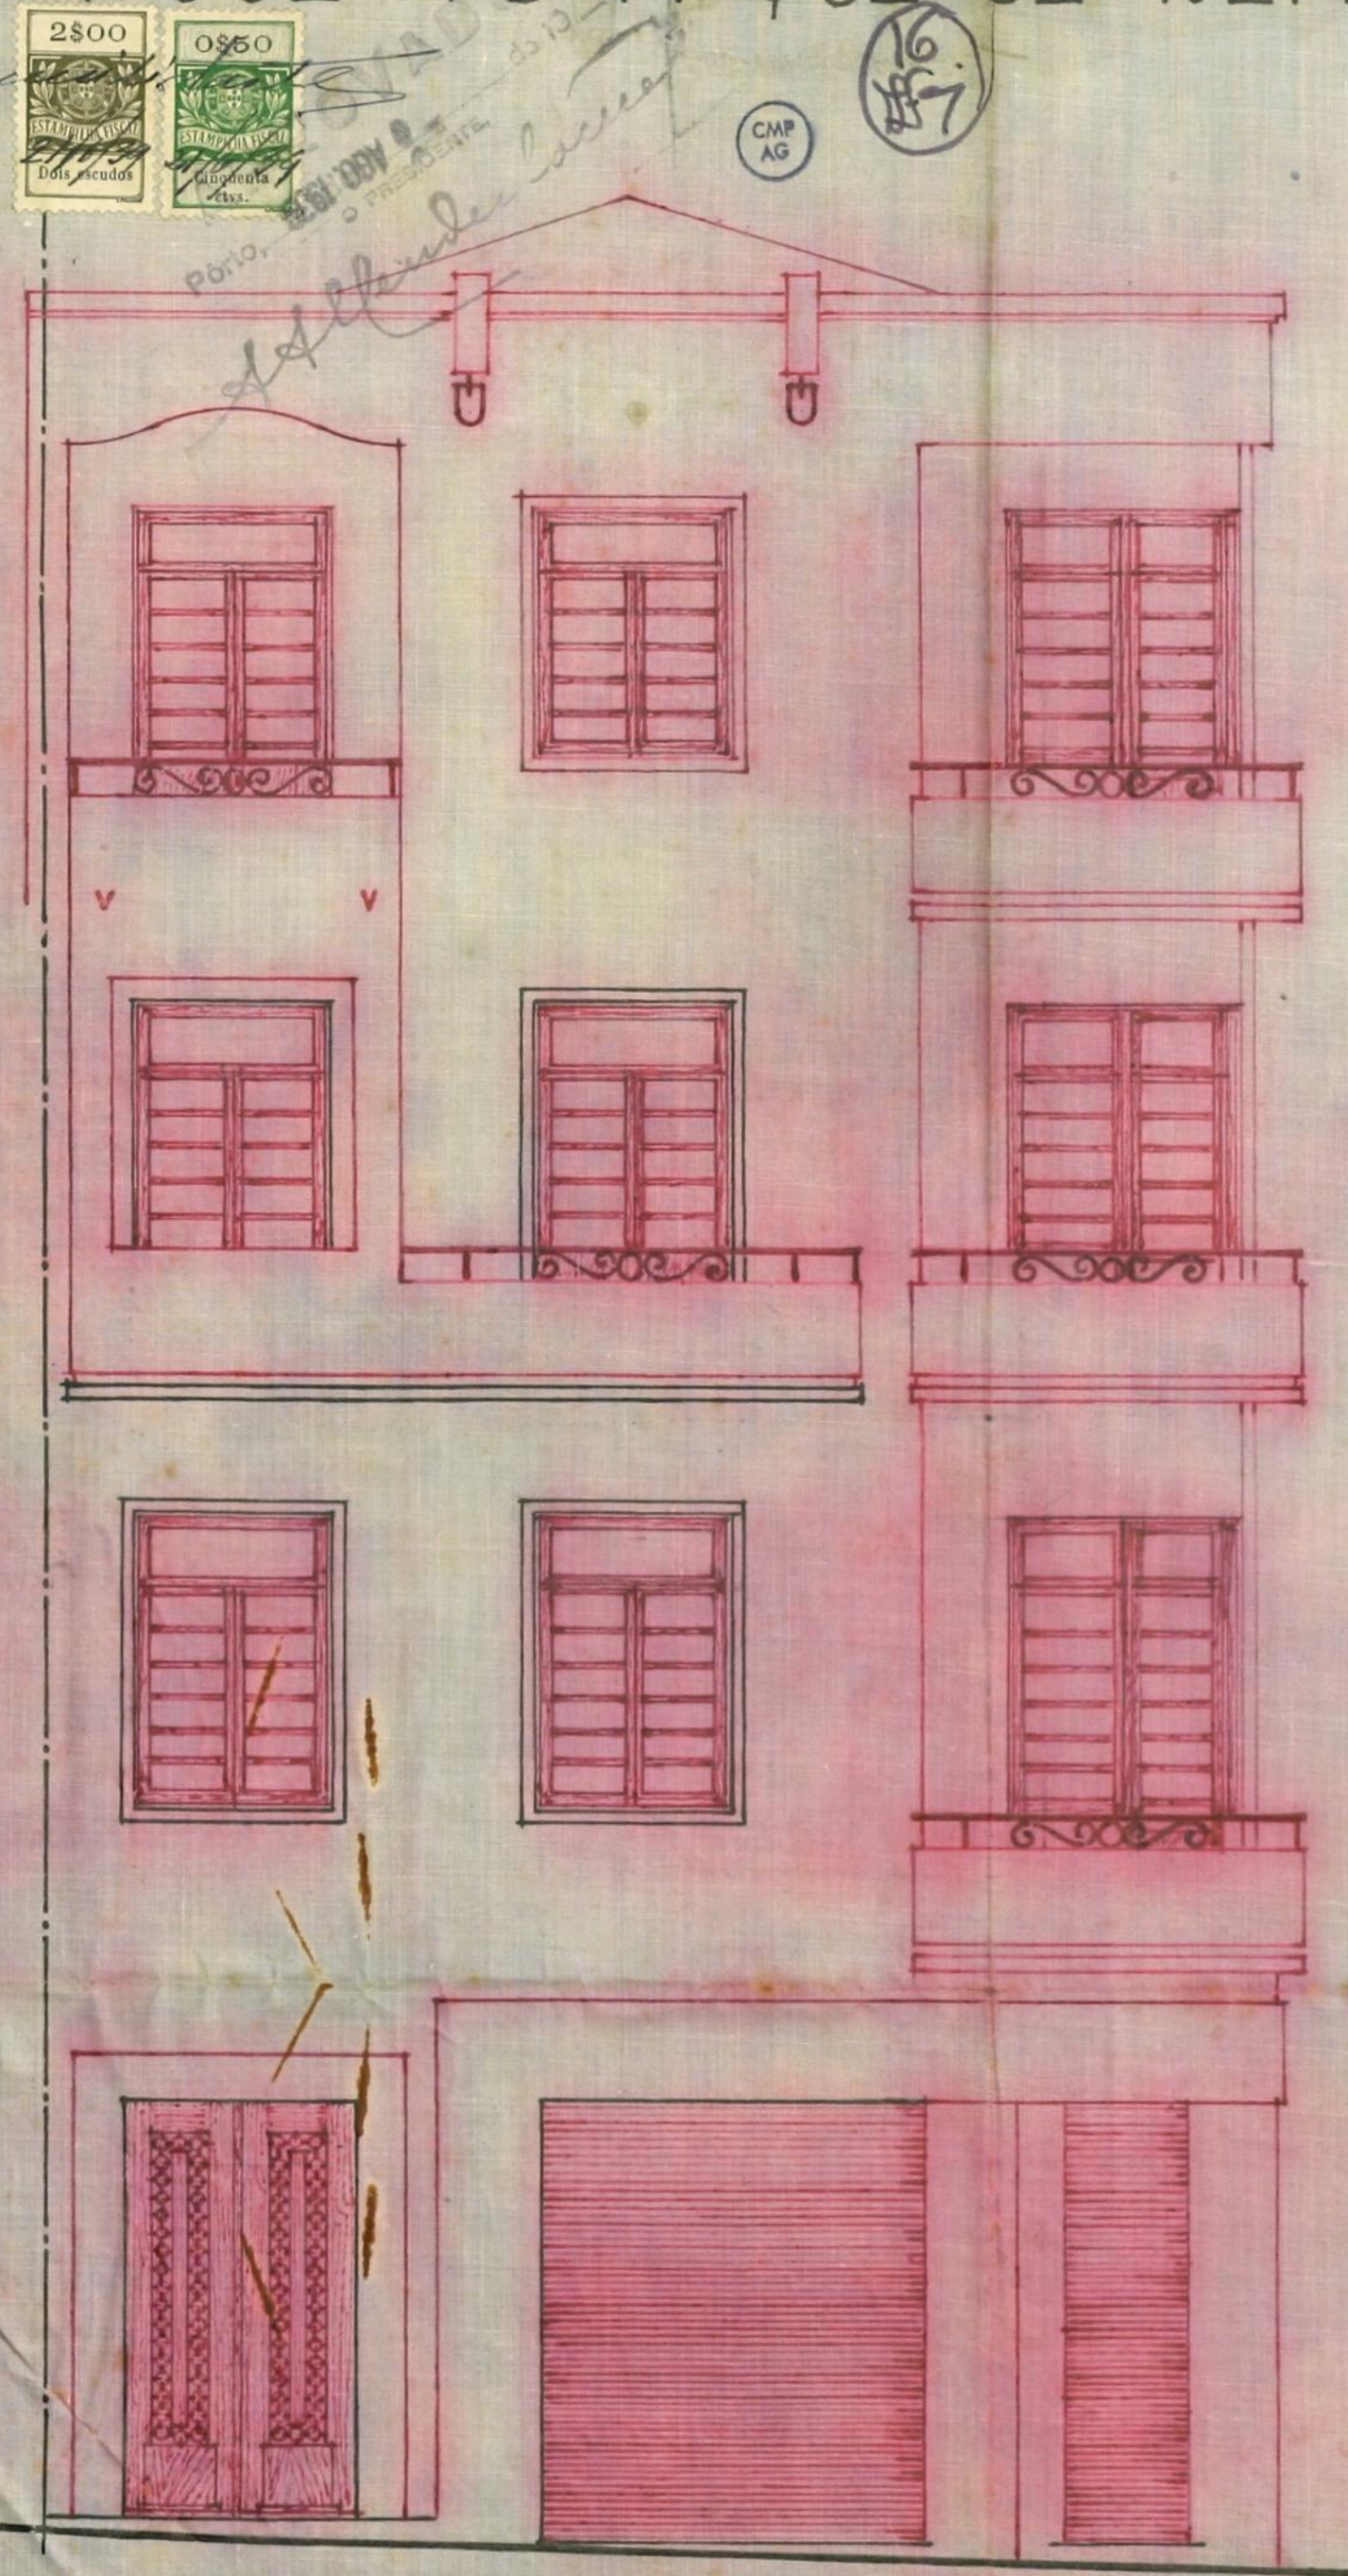

ALÇADO PRINCIPAL

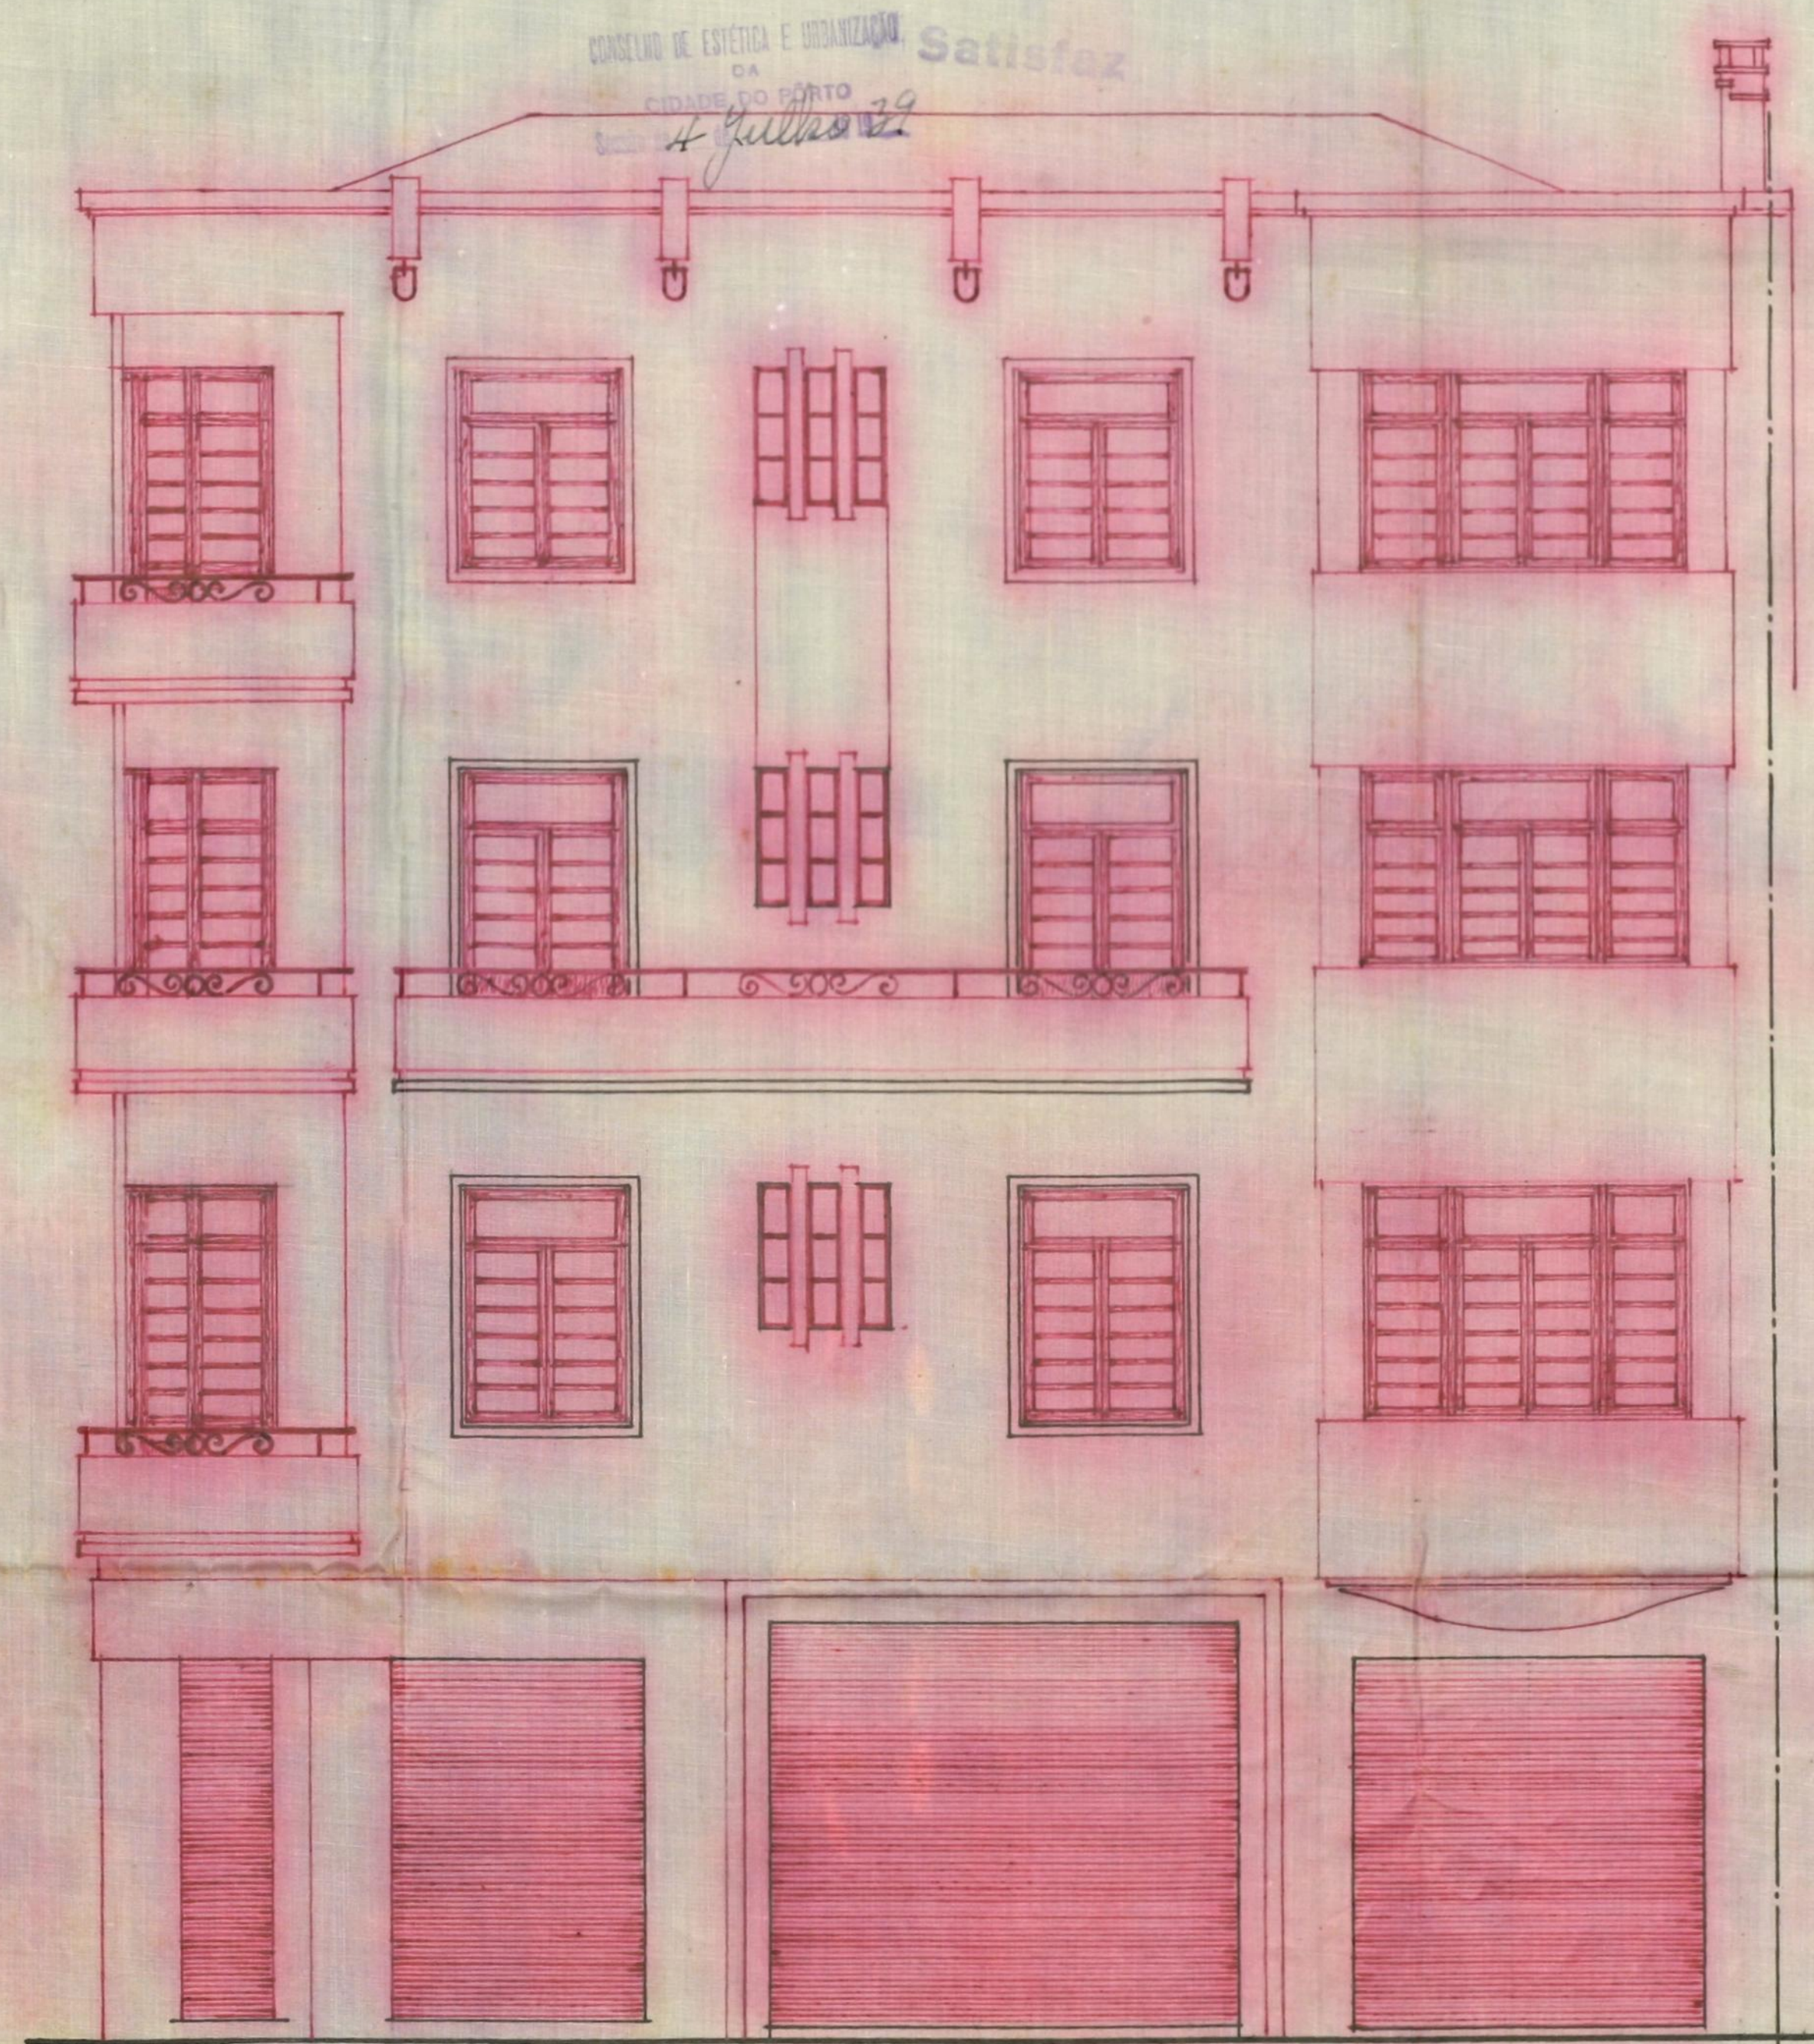

ALÇADO LATERAL

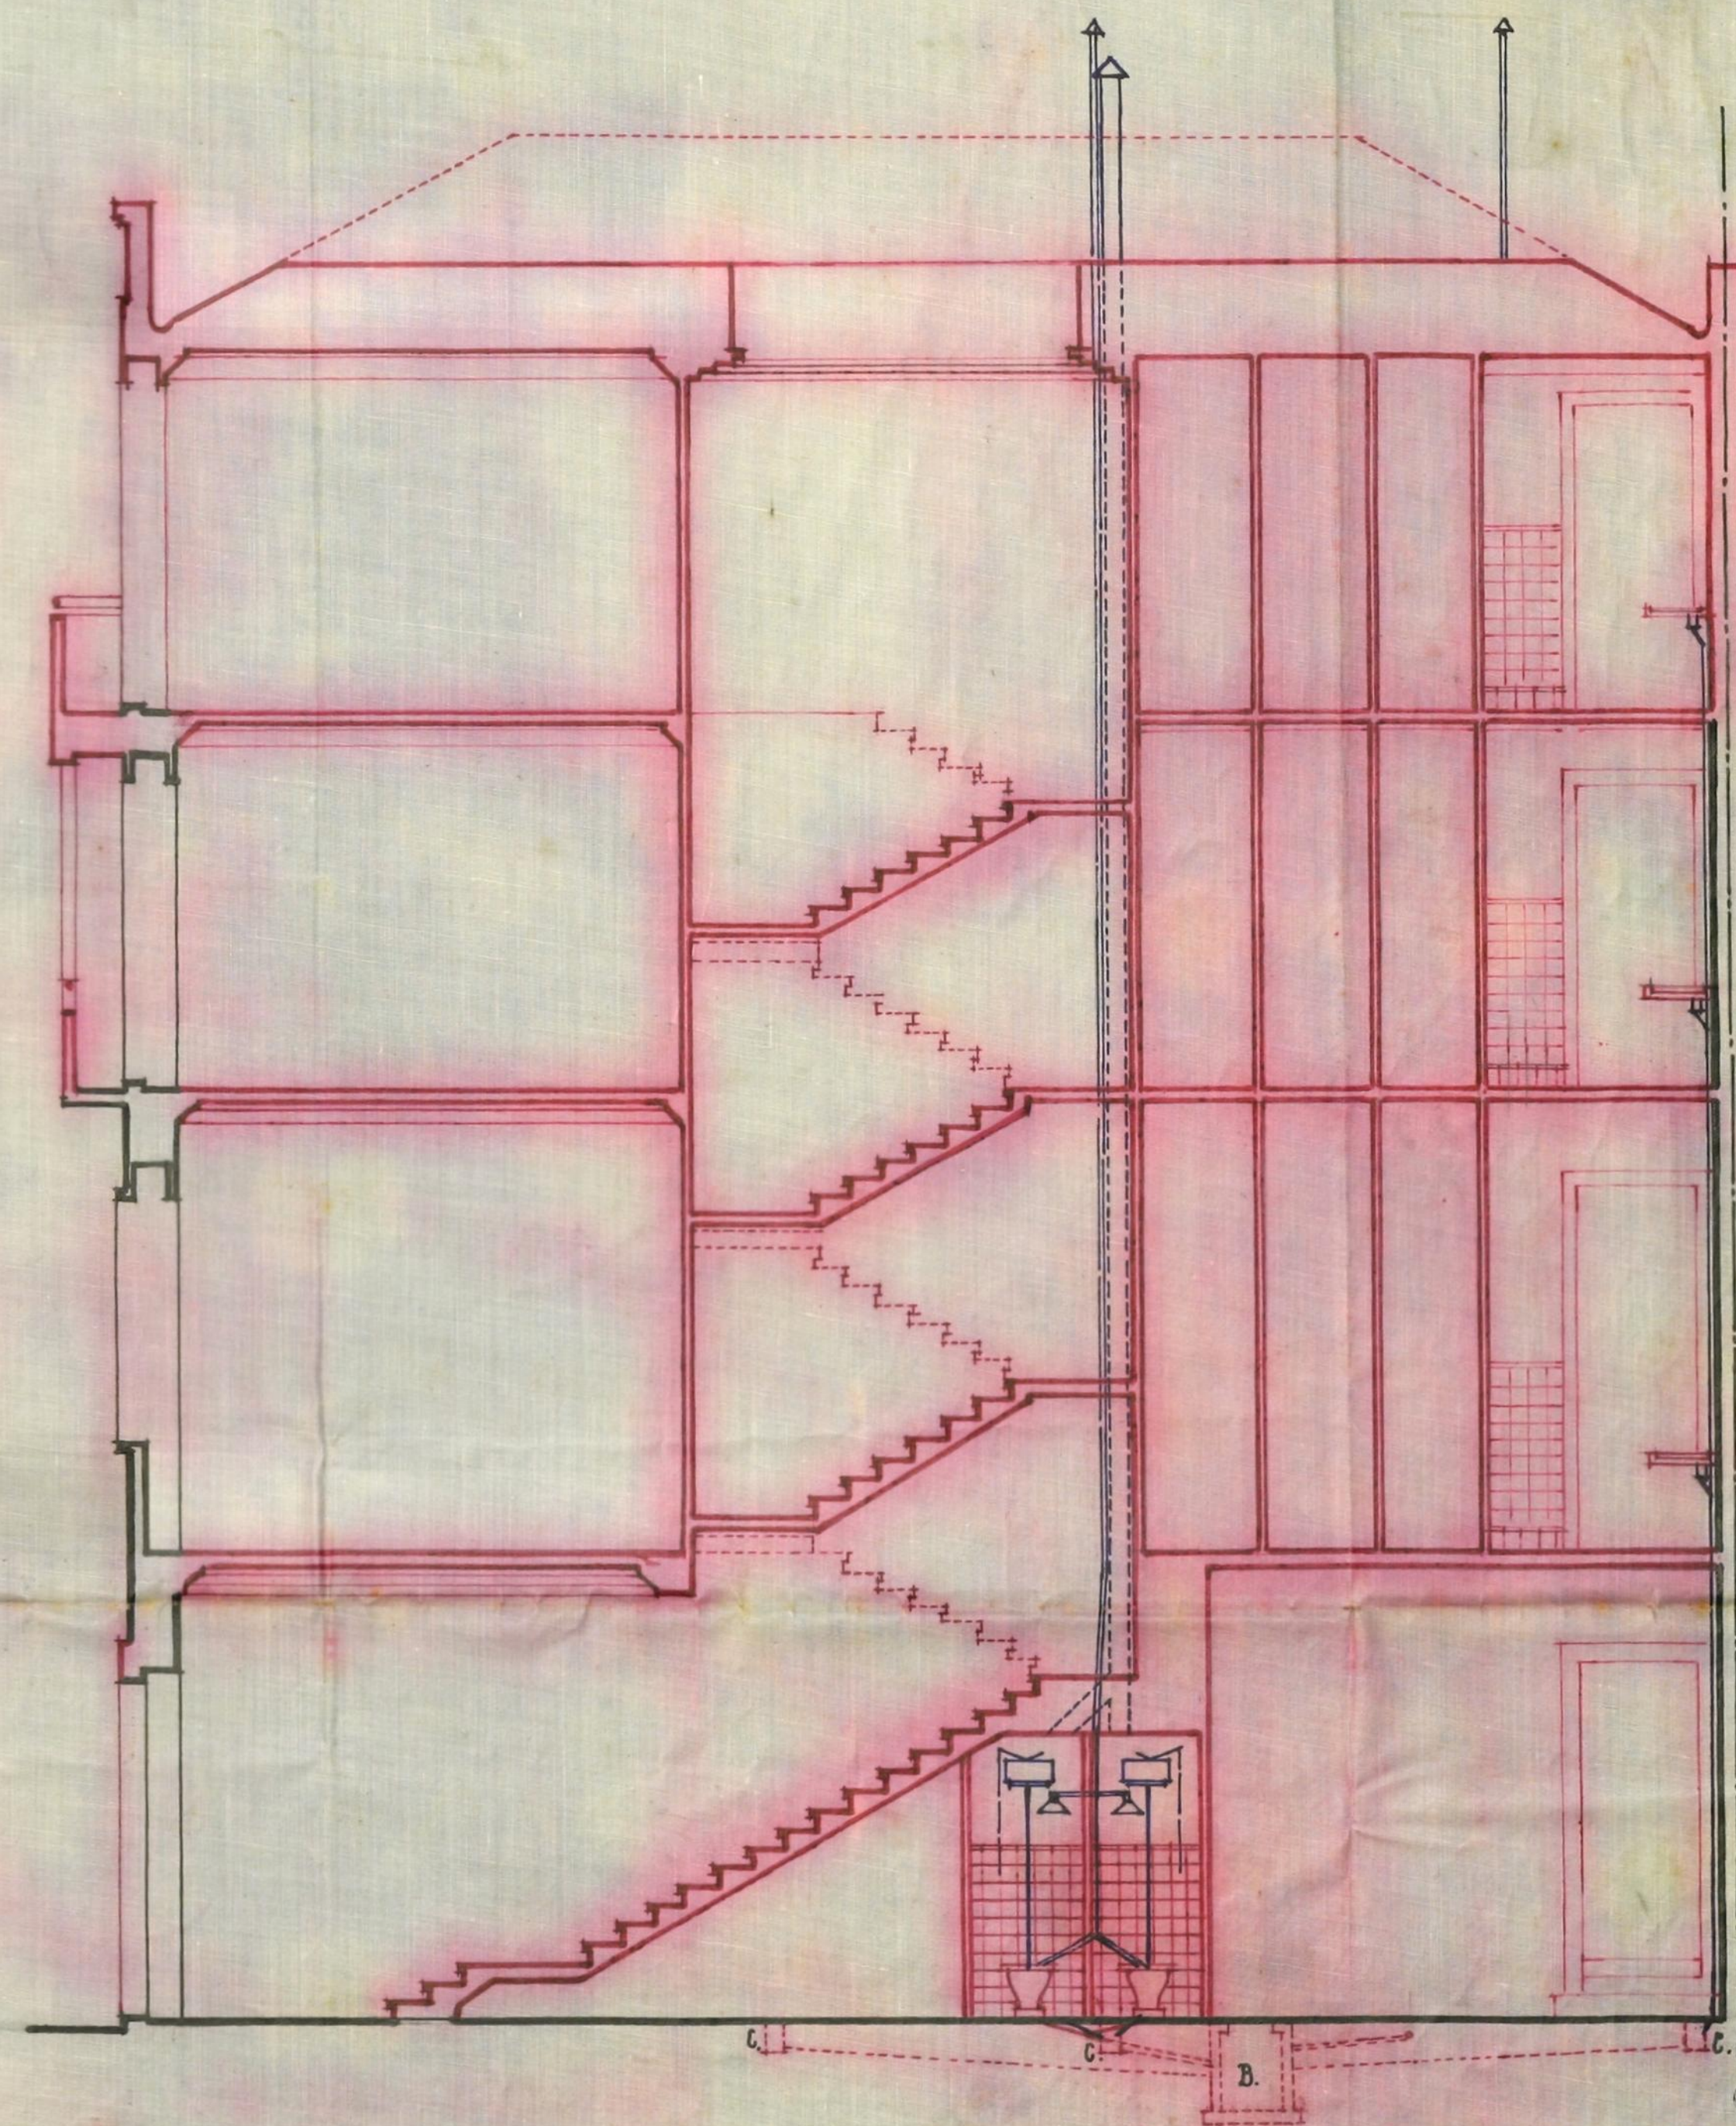

CORTE A.B.

J. VAZ MARTINS
MARIO BARBOSA ARQUITECTOS