

DEFERIDO NOS TERMOS DA INFORMATICA
PORTO EM CAMARA

12 de
Outubro de 1911

O PRESIDENTE



2ª REPARTIÇÃO

N.º 4086

18 de Out. de 1911

sel.º n.º 5567

13-X-11

Cartão

Ex.ª Cmara



123

Manoel Martins da Rocha,
dono d'uma fabrica de tecidos situada
na travessa do Theu, freguesia de Cam-
panhã, pretendendo construir um arma-
zen para productos da sua fabrica, con-
tiguo a esta, no alinhamento da dita tra-
verssa, apresenta o respectivo projecto e

Pede a V.ª Ex.ª se digne
conceder-lhe licença.


Porto 6 d'Outubro de 1911.

Pelo reg.º

Para entrada no Livro Municipal, da quantia
de Rs. 15,000 a que se refere a informaçã
da repartição tecnica junta ao presente requeri-
mento, foi passada a guta N.º 945 a esta data.
Rep.ª da Fazenda Mp.ª 18 de Out. de 1911

Por Ordem do Chefe

António Rodrigues.

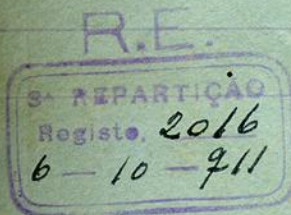

Licença N.º 1731
de 18 de Out. de 1911



124
AG

O abaixo assignado mestre d' Obros
declara, para os effeitos do regulamento de 6 de
junho de 1895 - que assume a responsabilidade
da construcção d'um armazem, para o Sr.
Manuel Martins da Rocha, na tranessa do
Flezer, freguezia de Campomã;

Porto 6 de Outubro de 1911
Antonio Fernandes da Silva

Reconheço a assignatura supra.

Porto, 6 de outubro de 1911

Em Tez de 15




[Handwritten signature]

PORTO - Freguesia de Campanhã - Travessa do Rhen.


125

CMP
AG

Alçado anterior

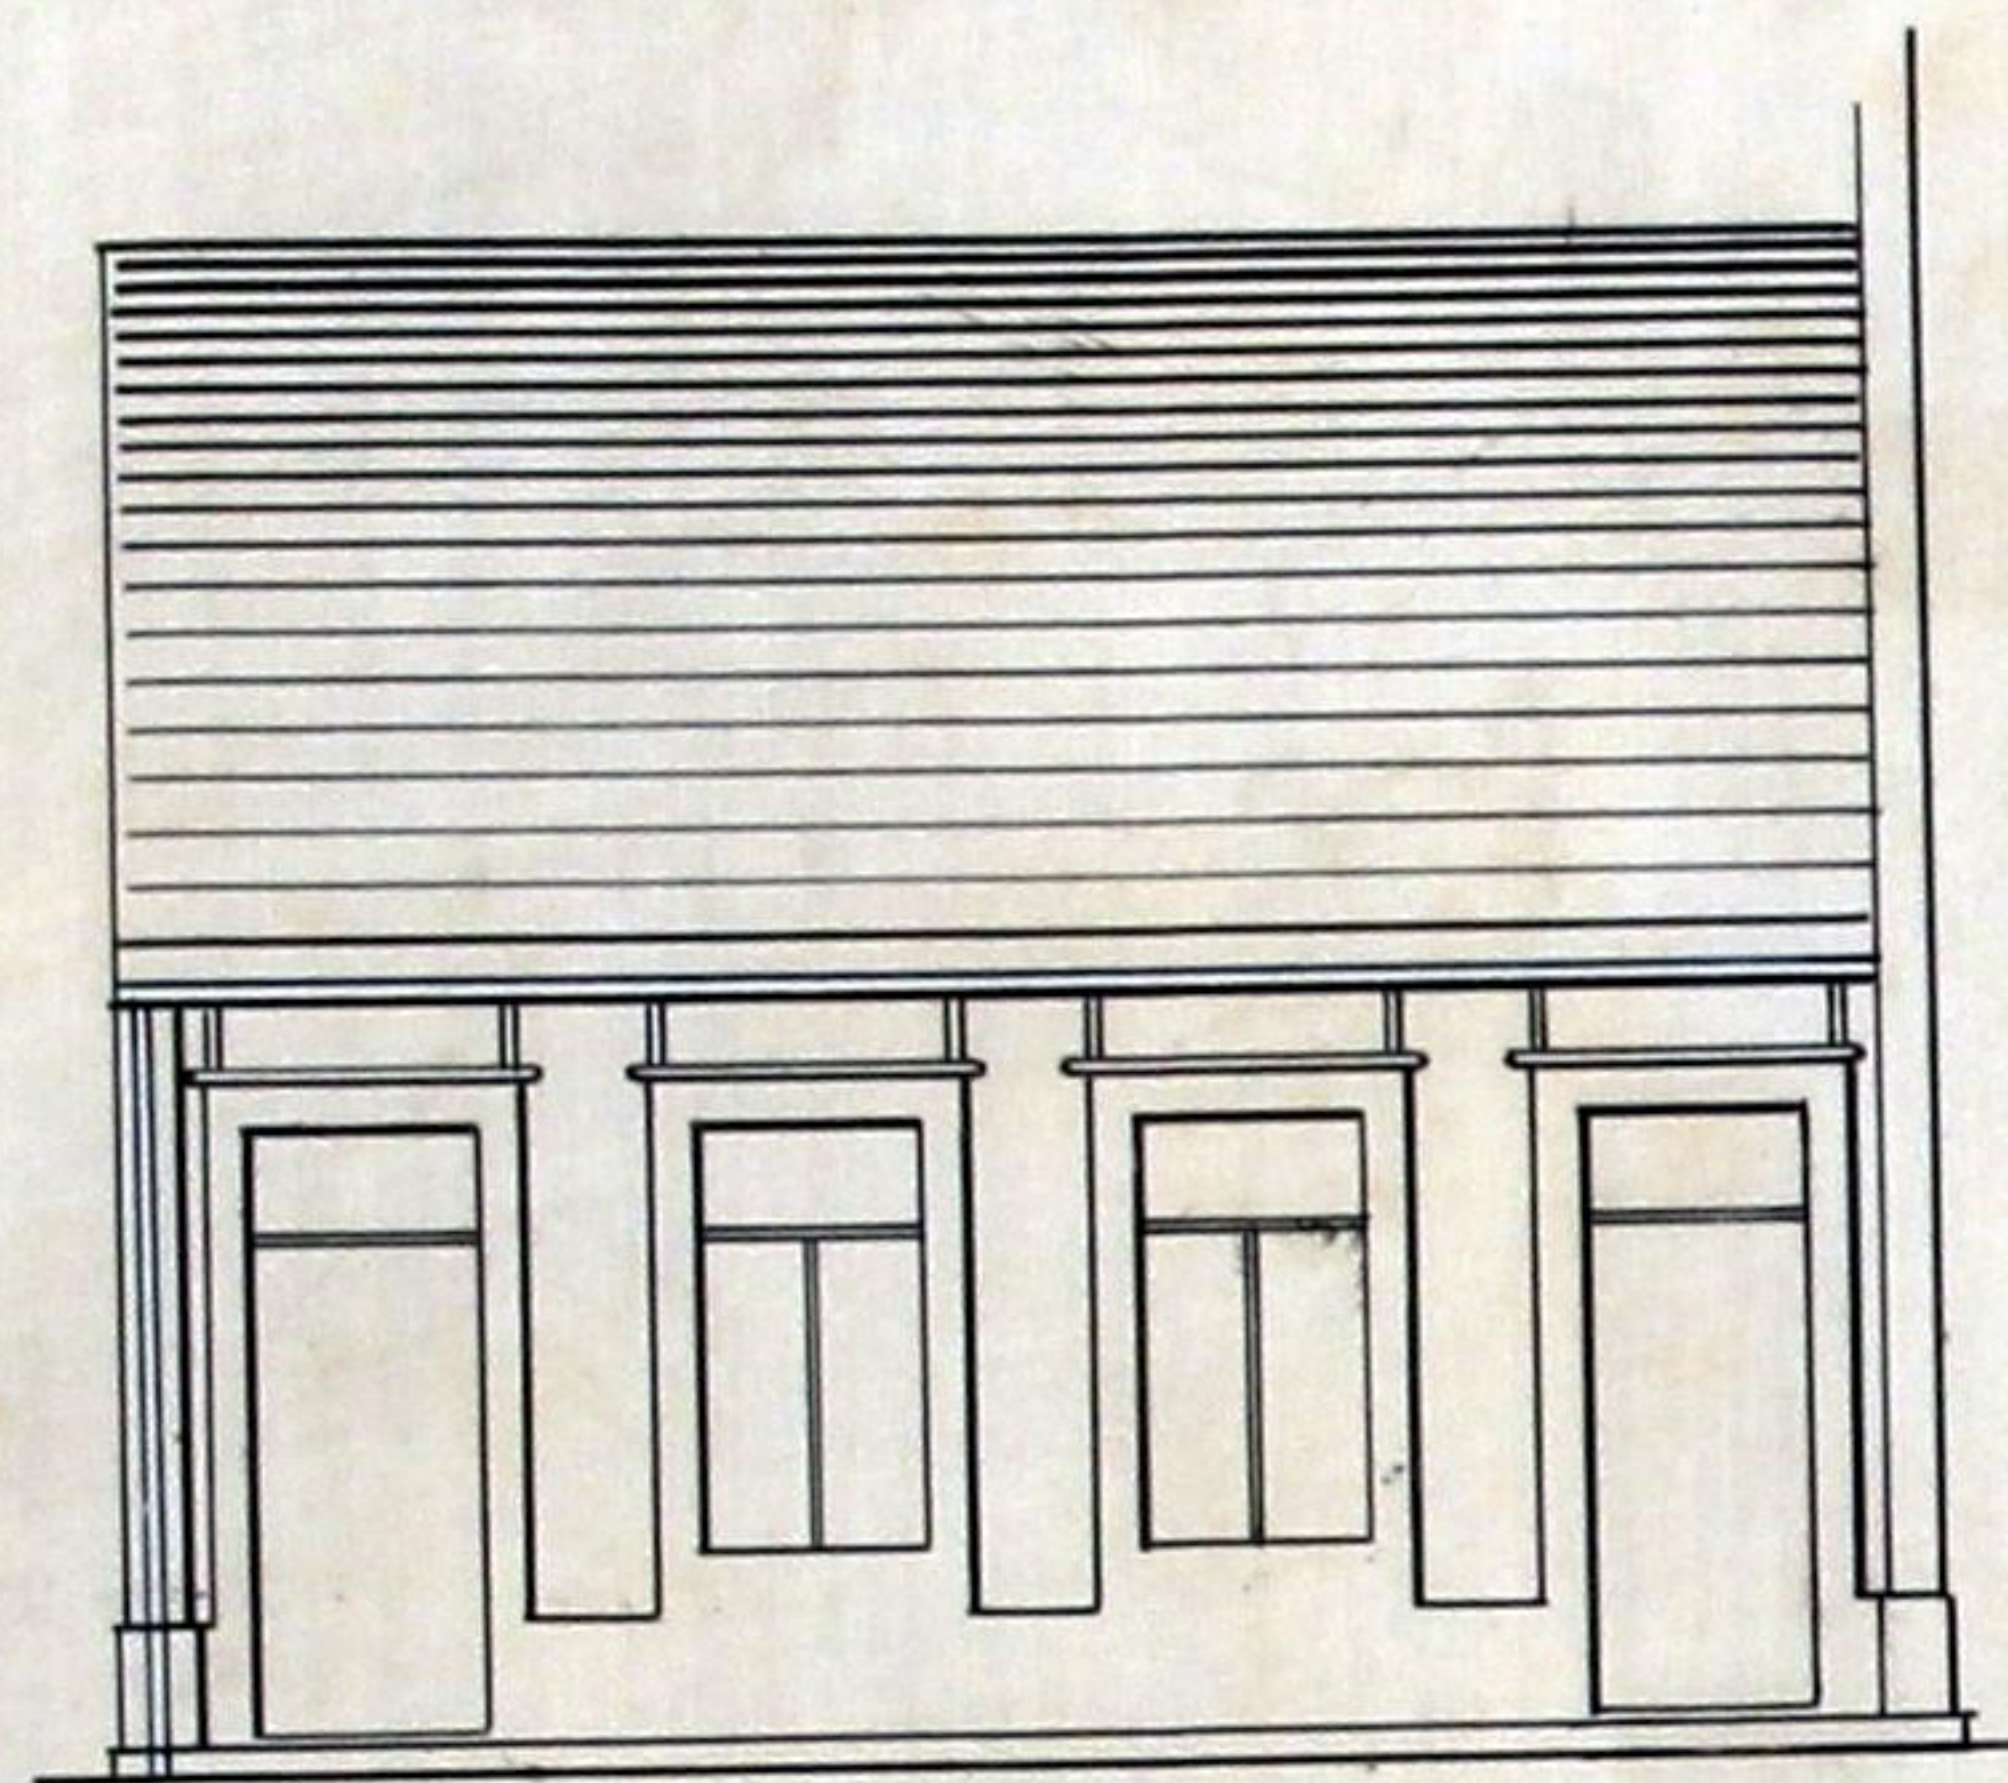

Alçado posterior

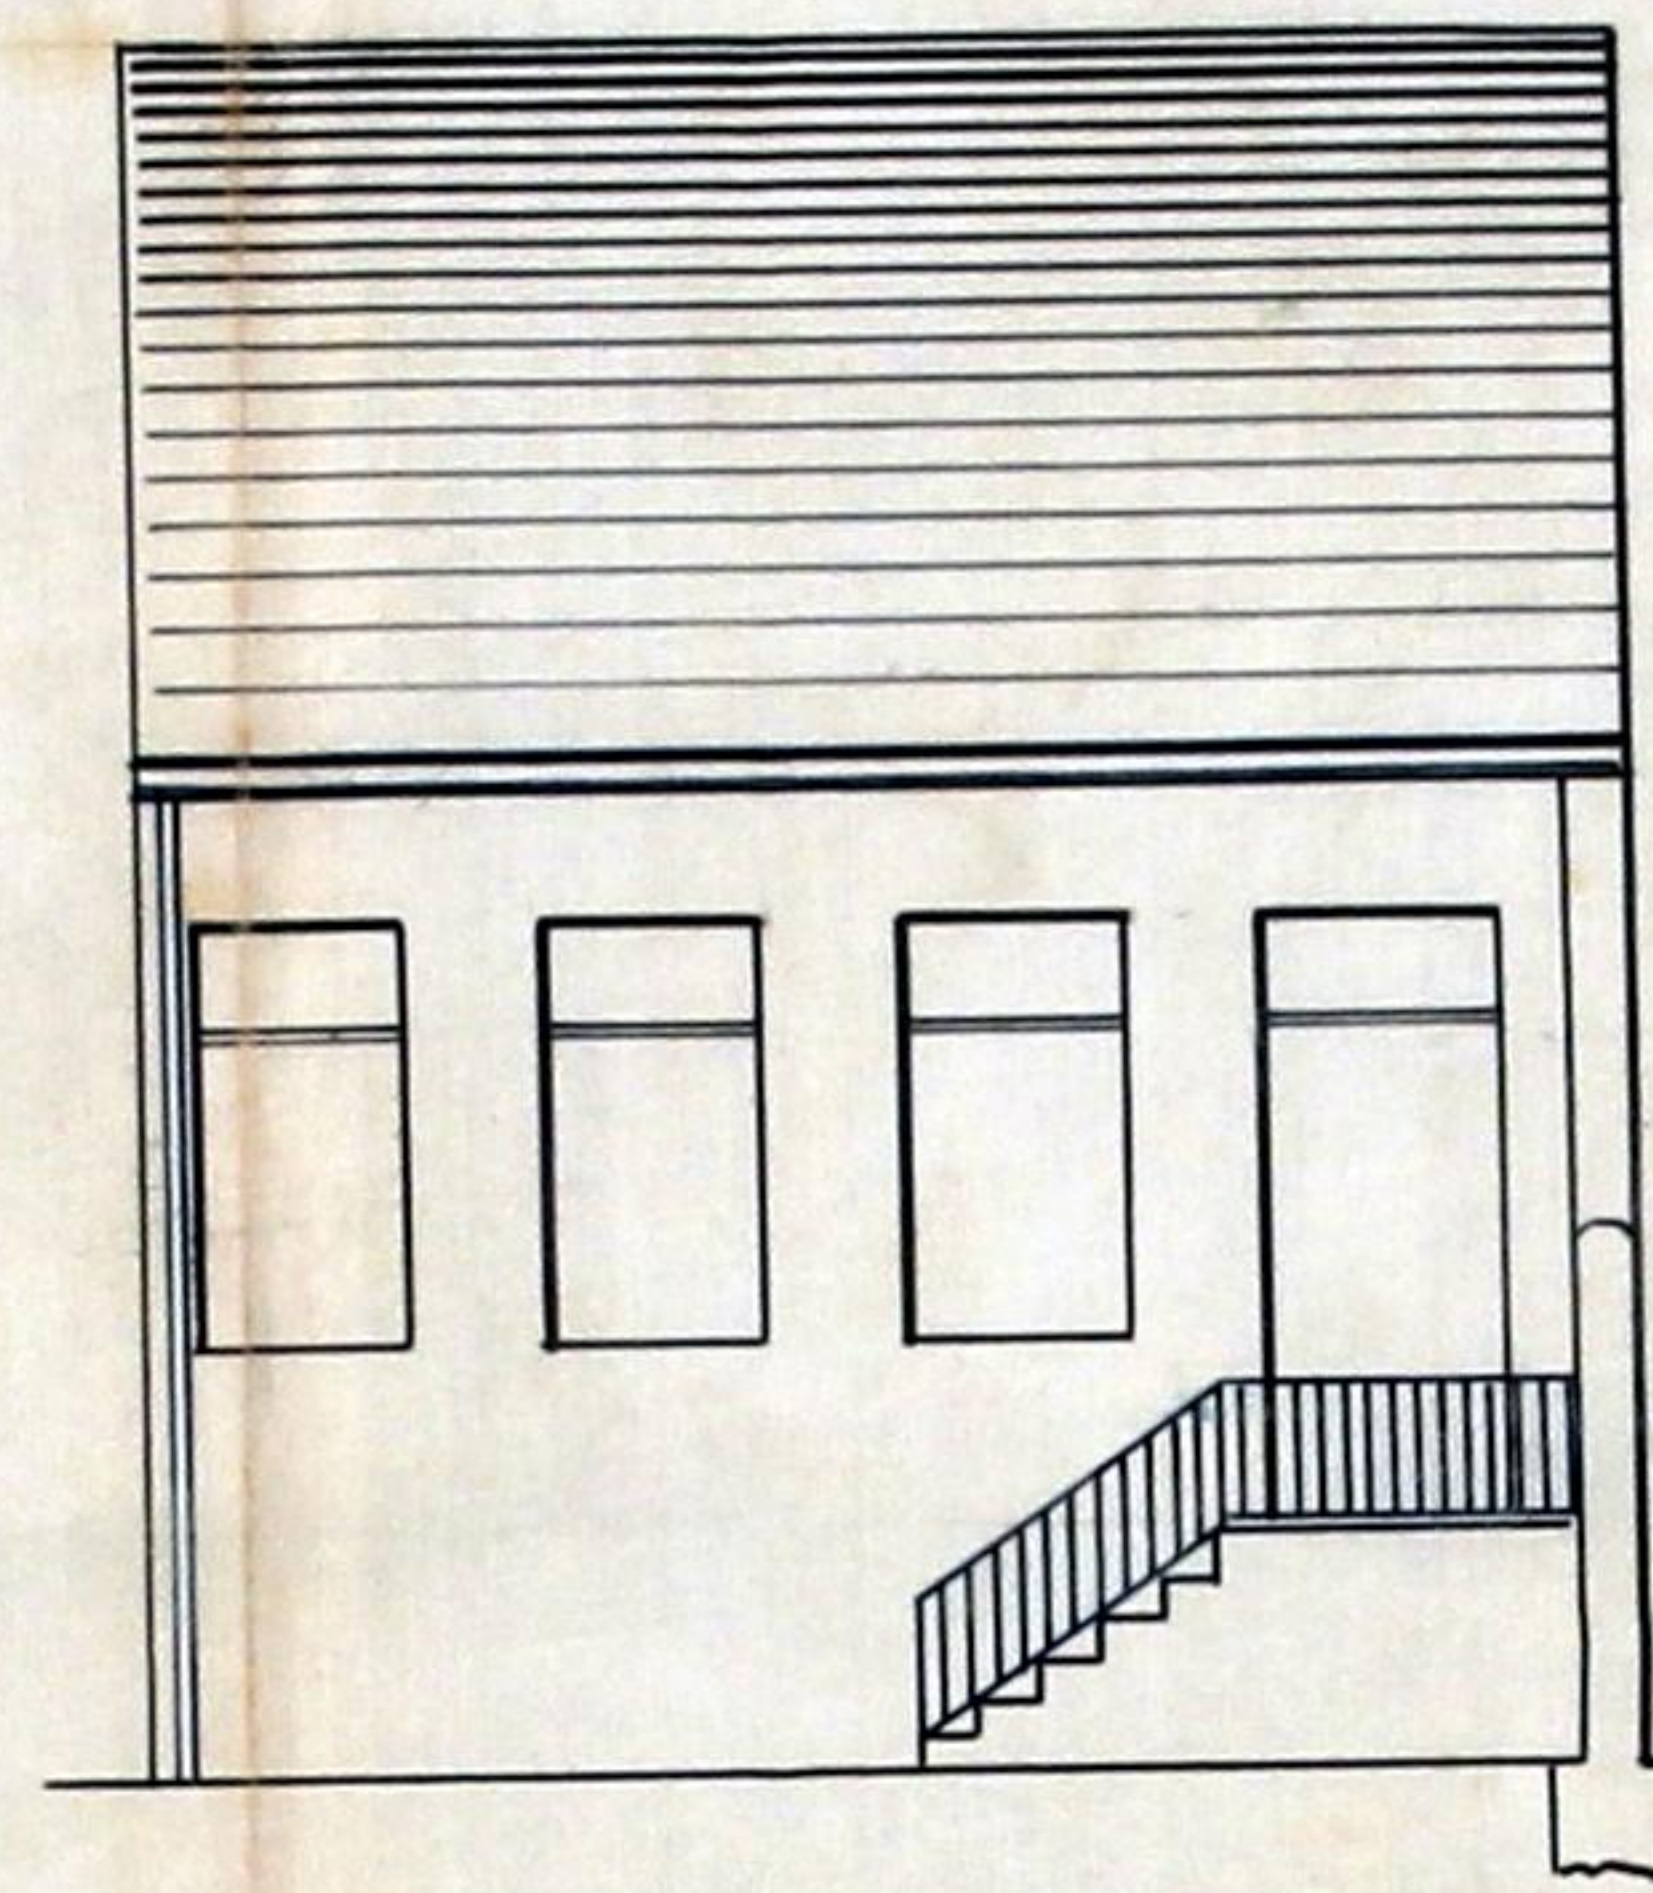

Proprietario - Manuel Martins da Rocha.

Planta




Escala
do projecto = $\frac{1}{100}$

*Approvado
P. M. em Câmara M. de Oporto
br. de 21 de Outubro
Presidente*

M. T. M.



Corte longitudinal

AB

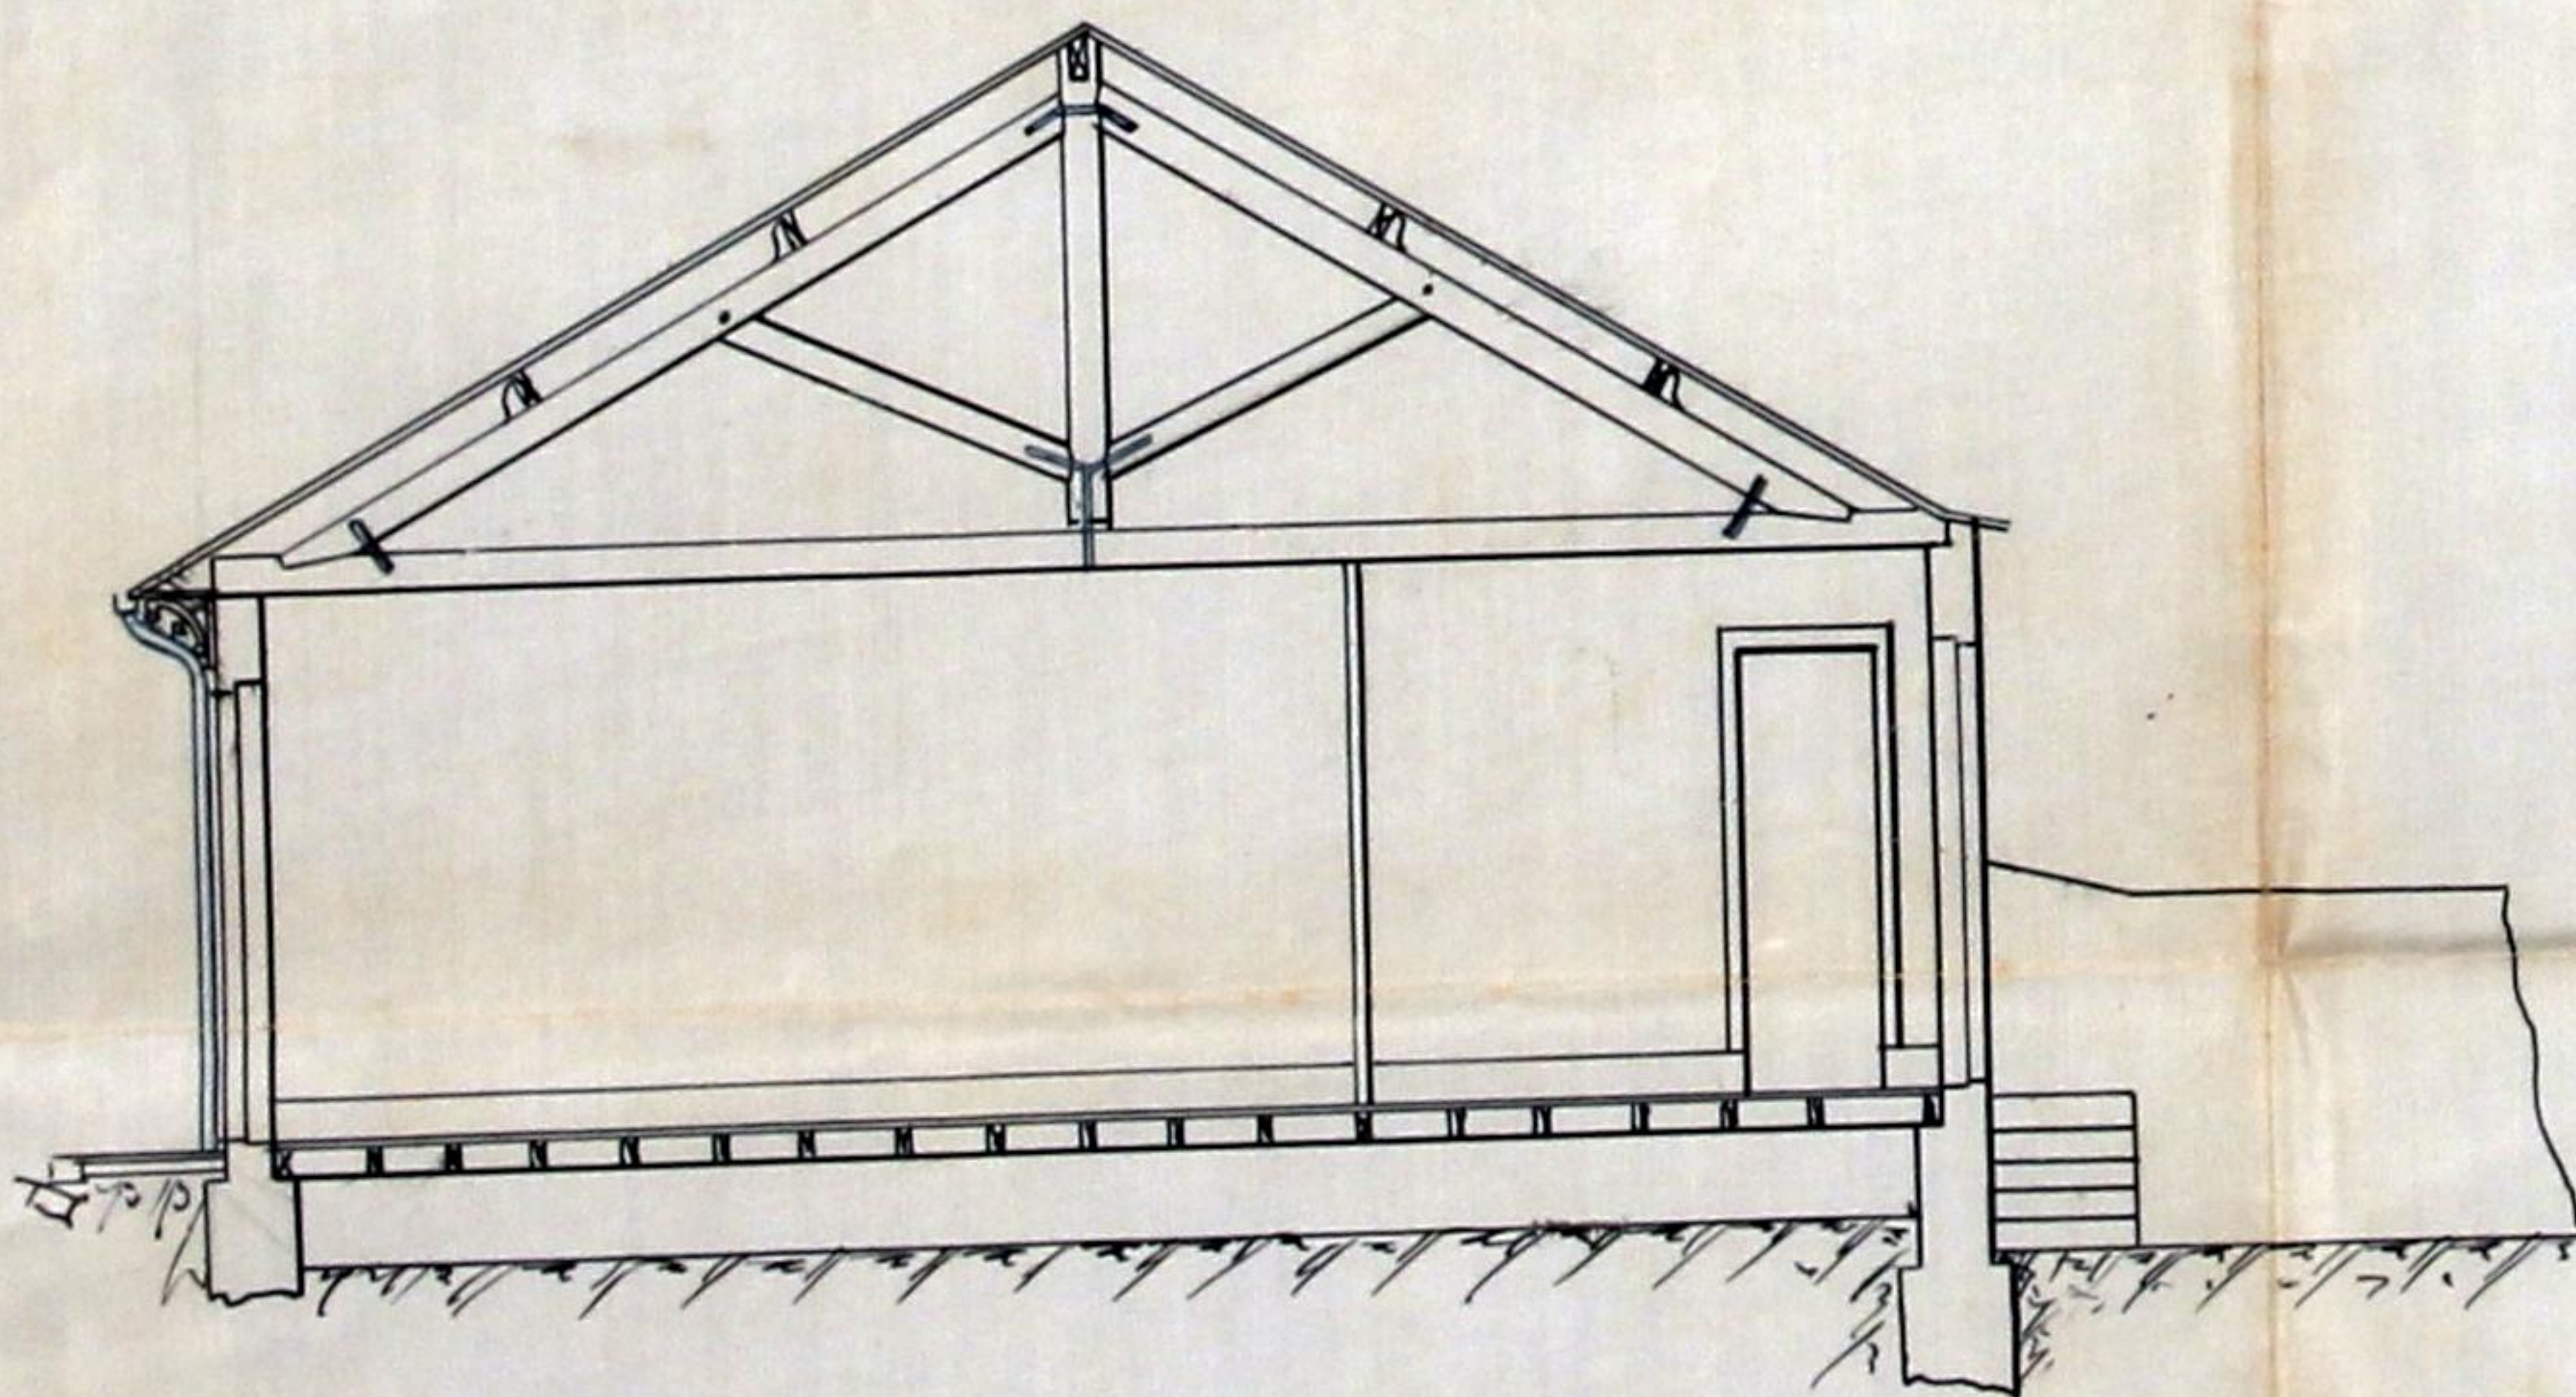

Corte transversal

CD

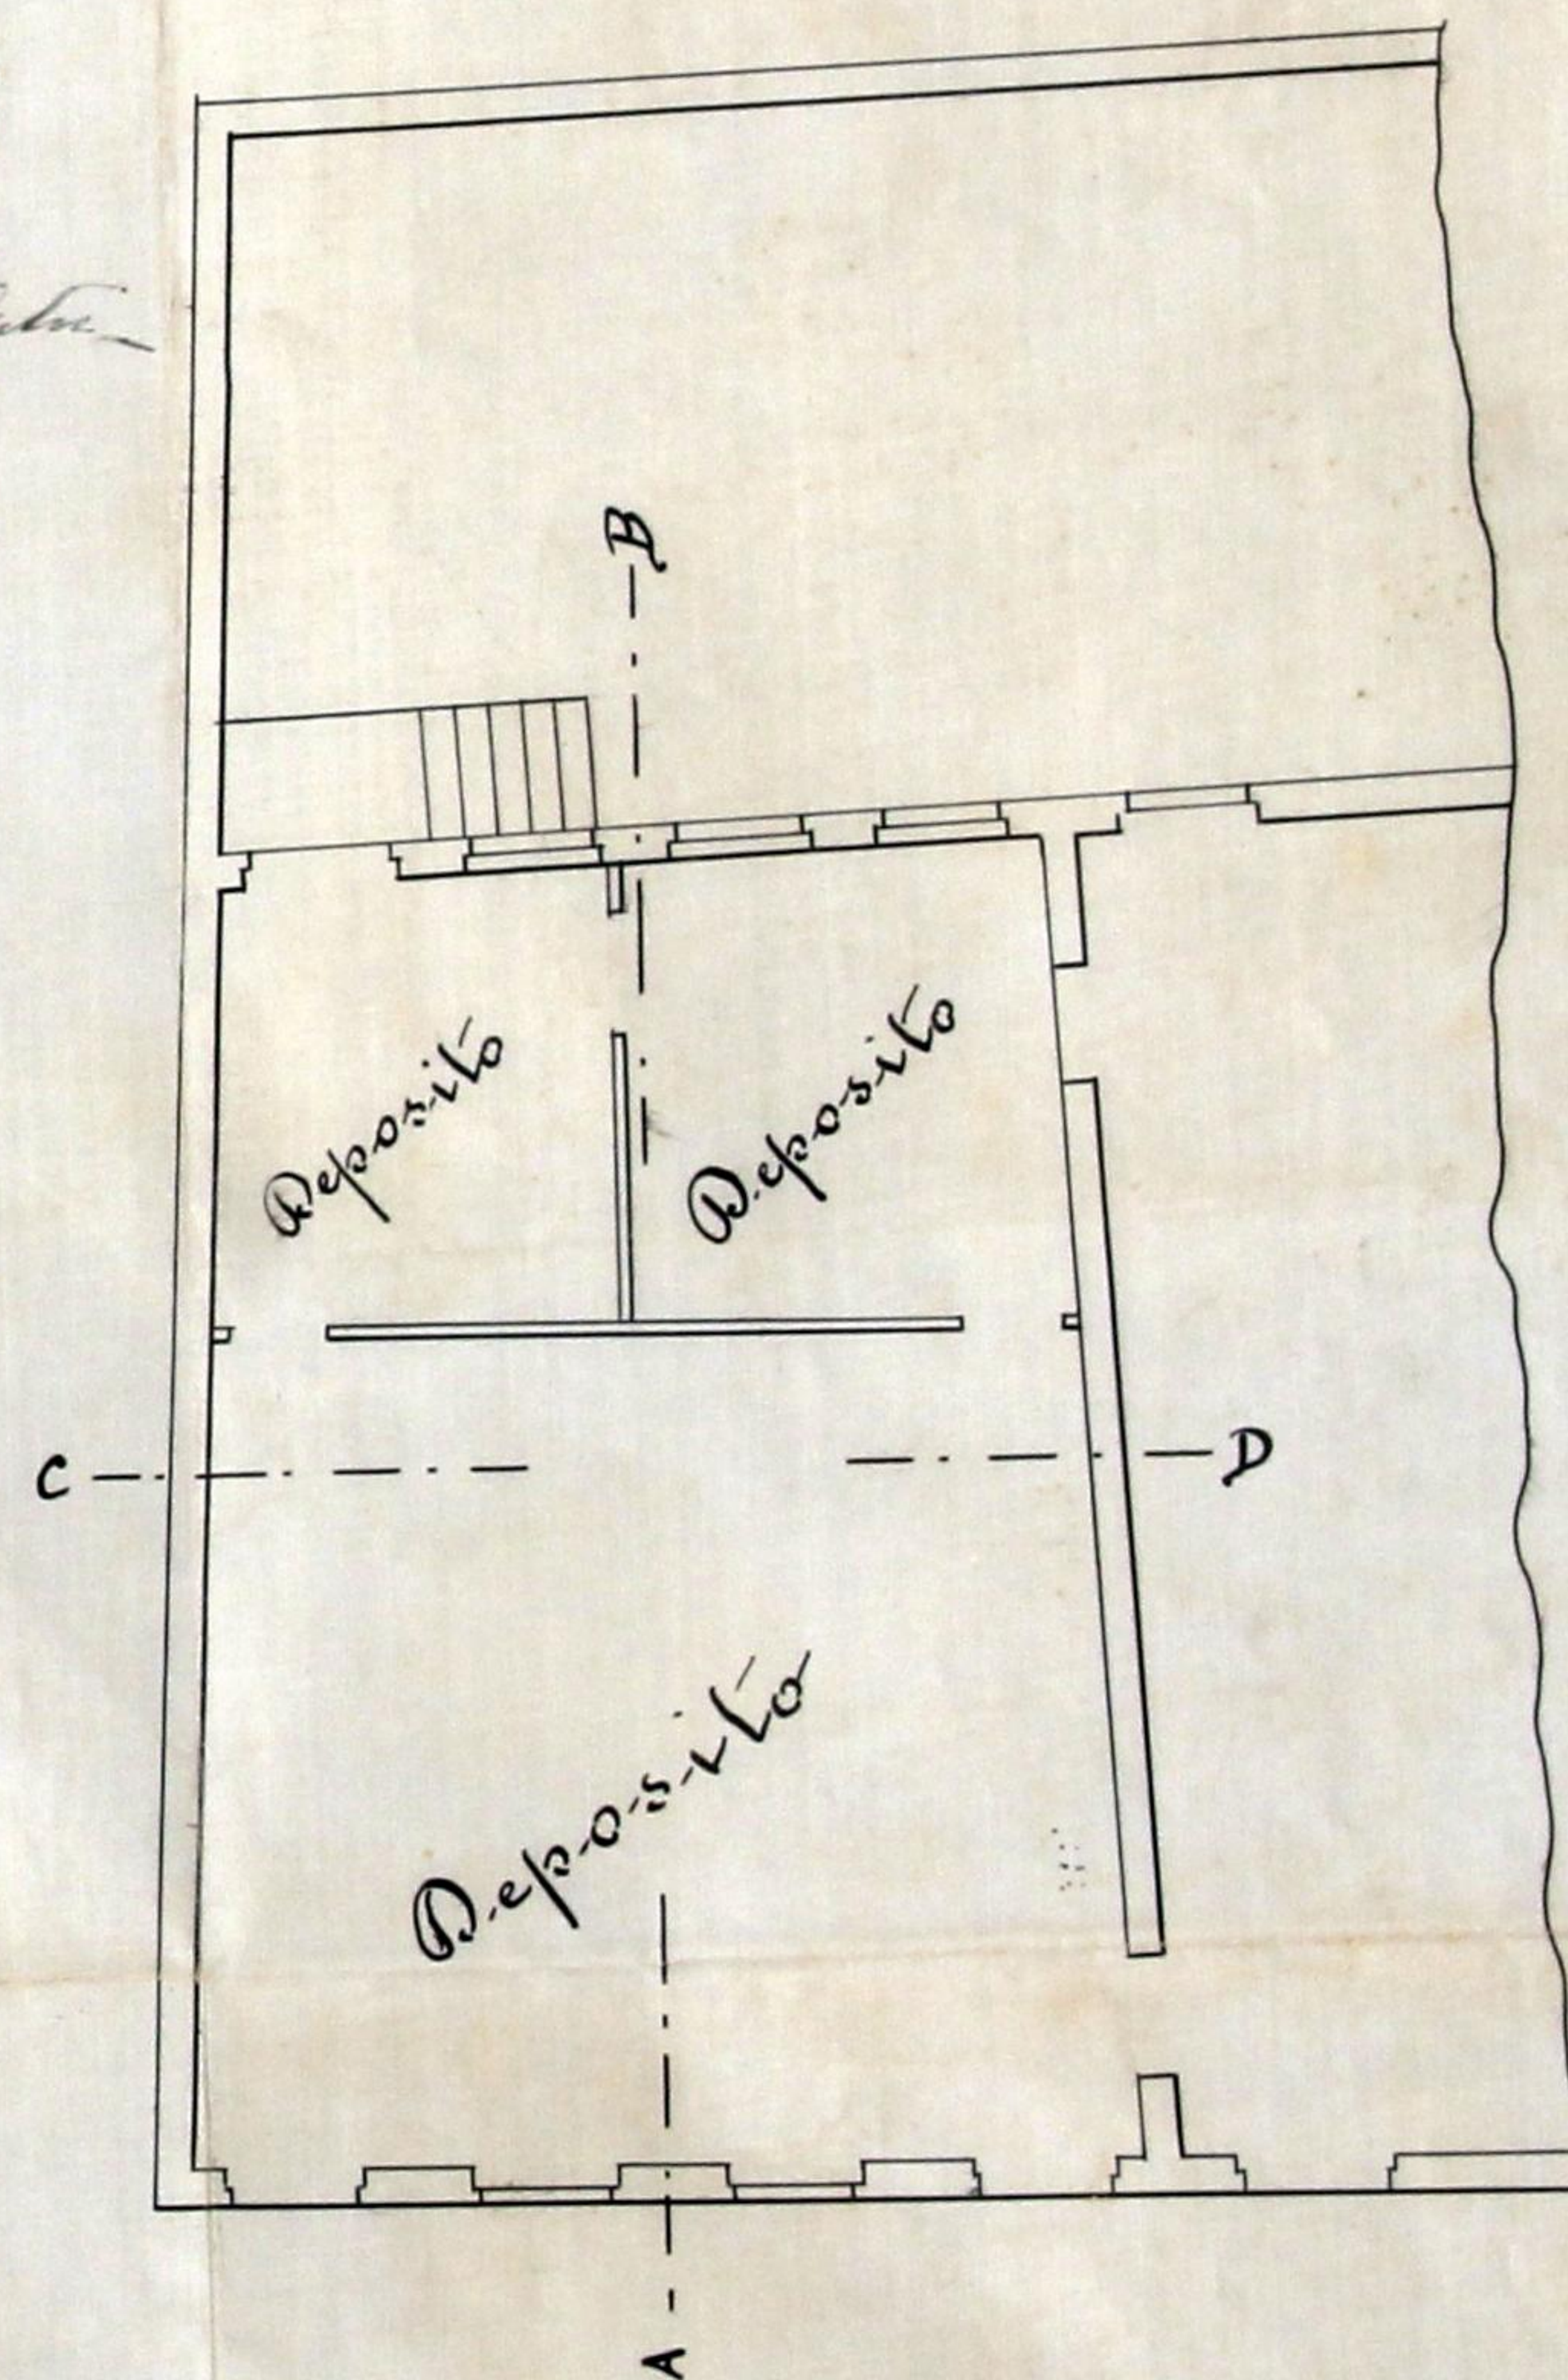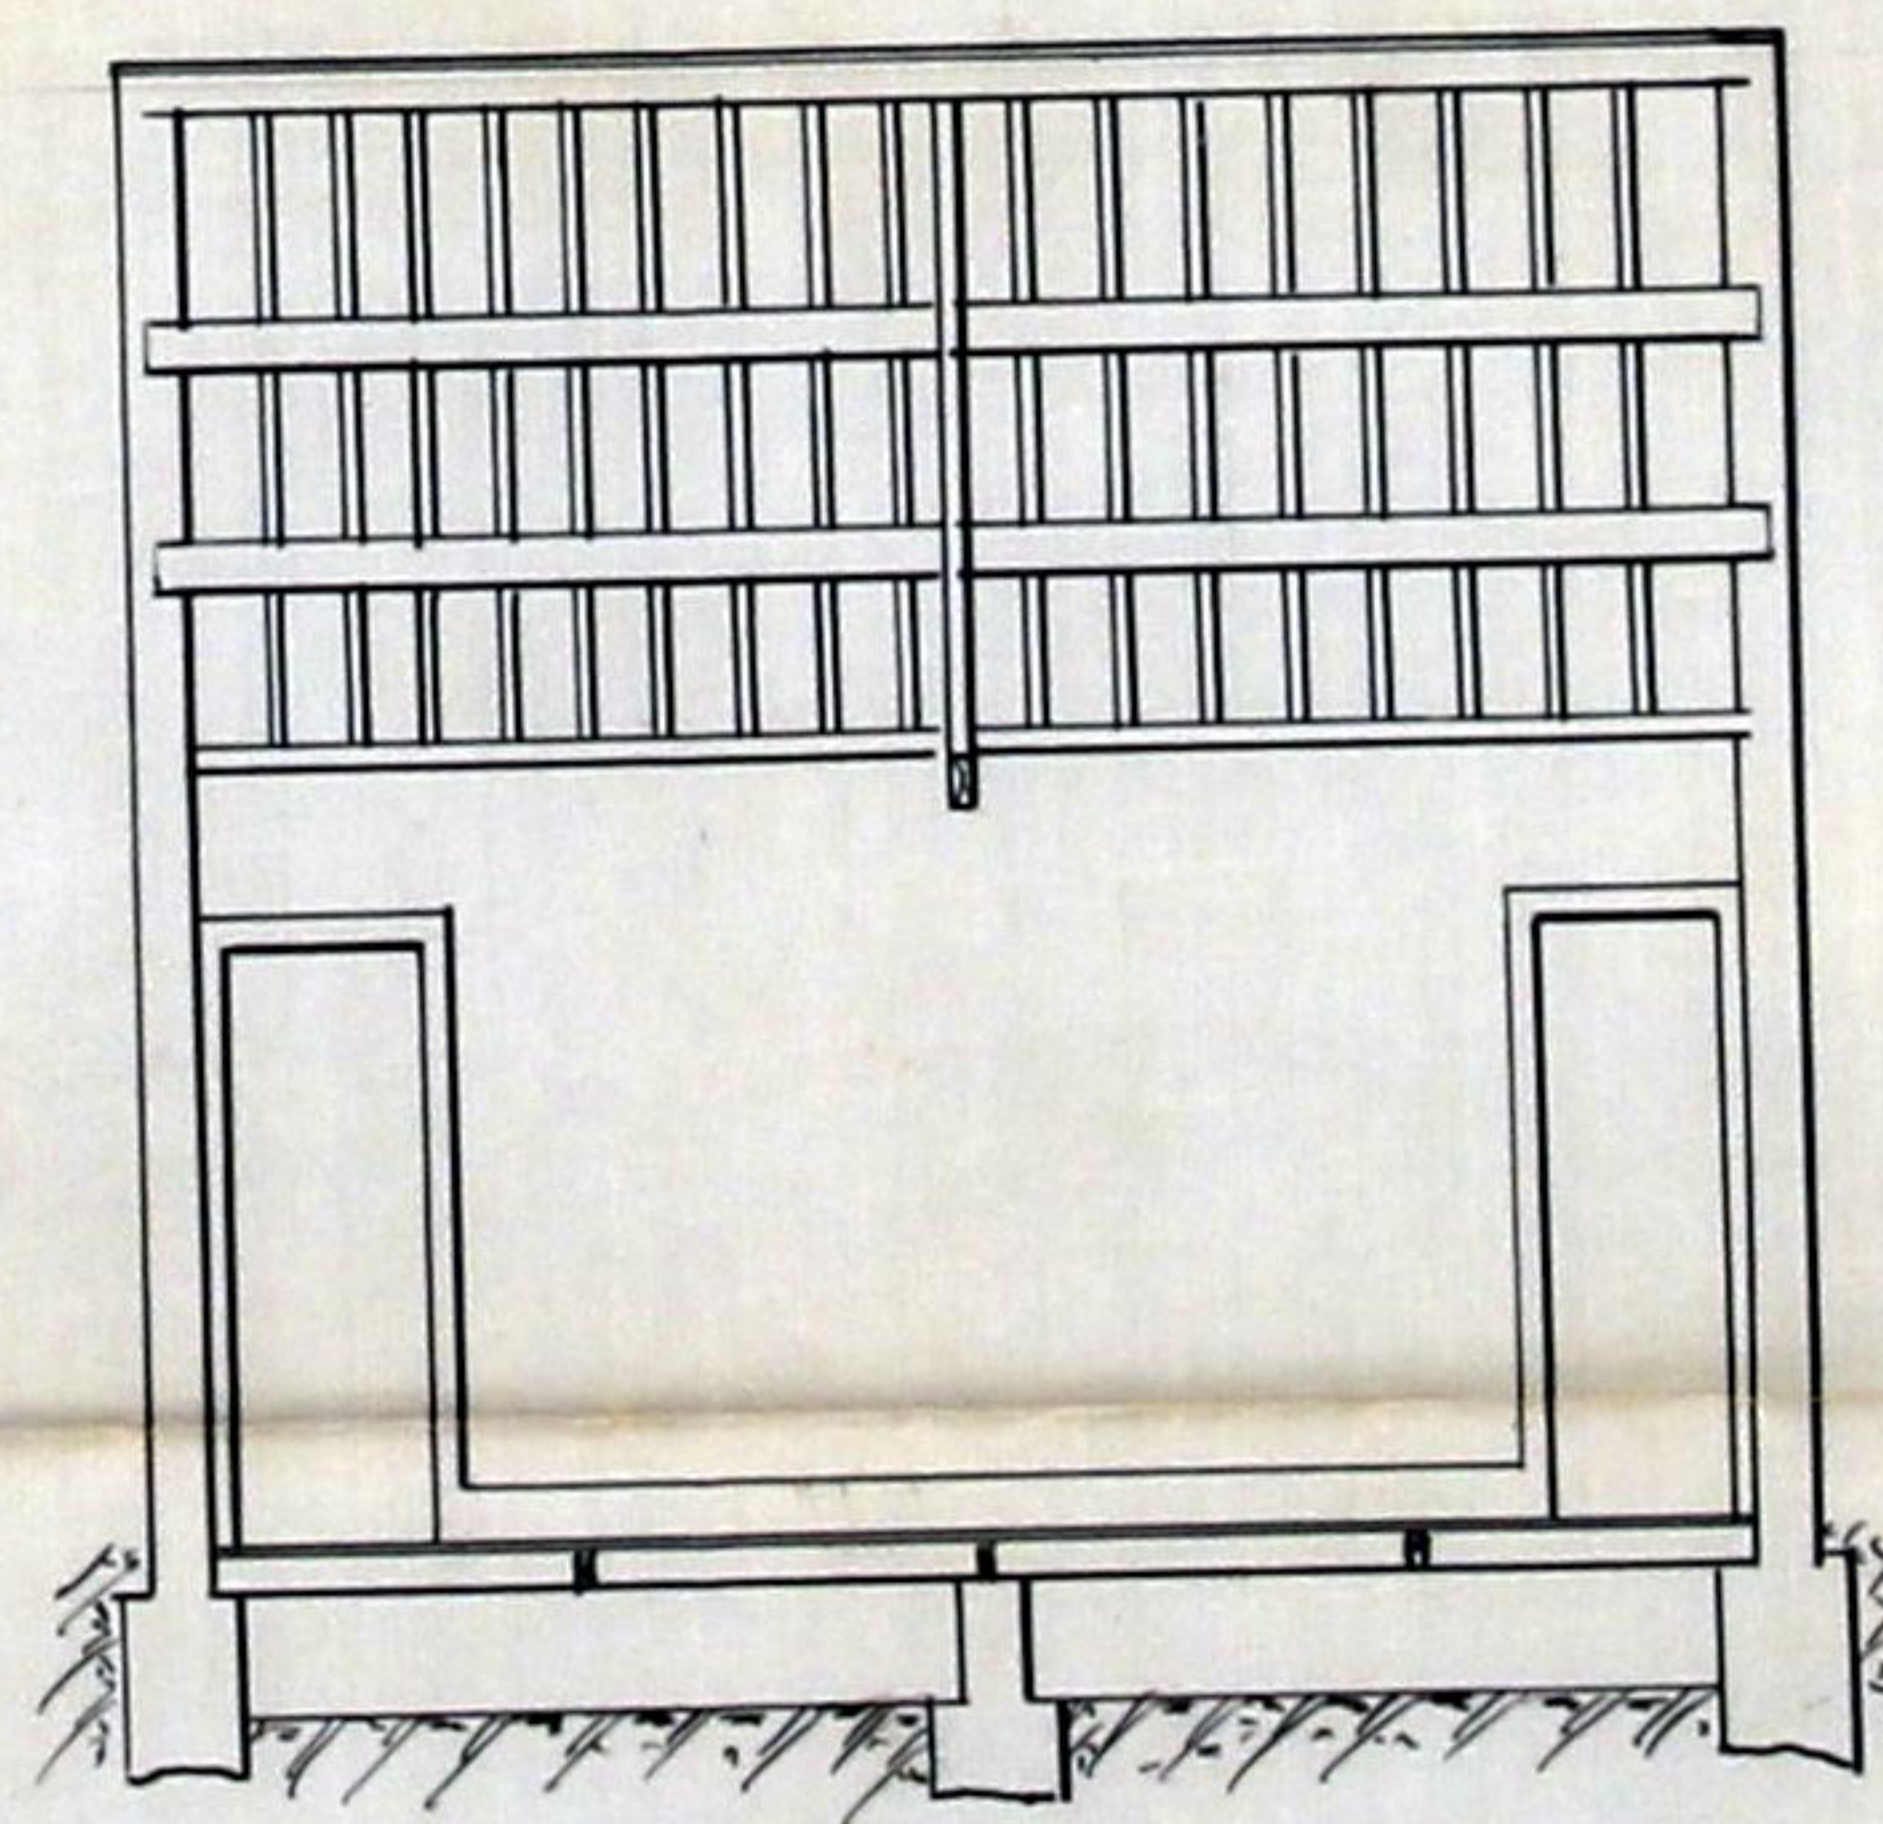

Registo } N.º 2016 R.E.
Data 6-10-711

Licença } N.º
Data



Camara Municipal do Porto

3.ª Repartição — Obras Publicas

OBRAS DIVERSAS

Especificação da obra: *construção de arruamento*

Requerente: *Manoel Martins da Rocha*

Morada:

Situação da obra: *Travessa do Ilheu*

Responsavel: *Ant.º Fernandes F.º (interl. d'ob. dip.)*

Está nos casos do art. 136.º do Cod. de Post. —

Declaração de responsabilidade: *idonea*

Projecto da obra: *Satisfaz*

10

11

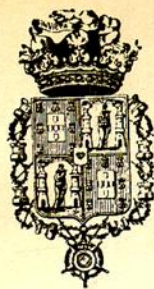

ANNO CIVIL DE 1911

Guia de entrada de deposito N.º 945

Despacho de 12 de out

de 1911

Dinheiro corrente	153 000
Papeis de credito	\$
Total Rs.	153 000

Pela presente guia vae Manoel Martins da Rocha
entrar no Cofre d'esta Municipalidade com a quantia de quinze mil reis,
em dinheiro

como deposito de garantia ás condições em que lhe foi concedida a
licença n.º 1731 d'esta data, para construir um armazem
contiguo á fabrica que possui na freguesia de Campanhã

; quantia de que o respectivo thesourreiro passará o competente recibo.

Porto e Repartição de fazenda Municipal, 18 de Outubro de 1911

O Chefe dos serviços de Fazenda,

Recbi a quantia de quinze mil reis

supra mencionada.

Thesouraria Municipal do Porto, em 18 de out de 1911

Registada

Em 18 de outubro de 1911

O Thesoureiro,



Municipalidade do Porto

Concede-se licença a

Masmo Martins da Rocha.

para que possa construir as mansões contiguas á
fabrica que possui na travessa de S. Iheo,
freguesia de S. Sordaniha conforme o pro-
jecto que lhe foi apresentado em 12 do corrente
sujeitando-se ao alinhamento e ruas de solci-
ras que lhe for determinadas.

Porto e Paços do Concelho, 18 de Outubro de 1911

Senhores Senhores
1.º Off.º Eng.º pelo Engenheiro Chefe da 3.ª Repartição, subscrevi.

com PRESIDENTE,

J. J. Pereira Soares

Desta emolumentos para a Camara

reís.

Registada.

Depositou na thesouraria do Concelho a quantia de

reís, conforme a guia n.º