




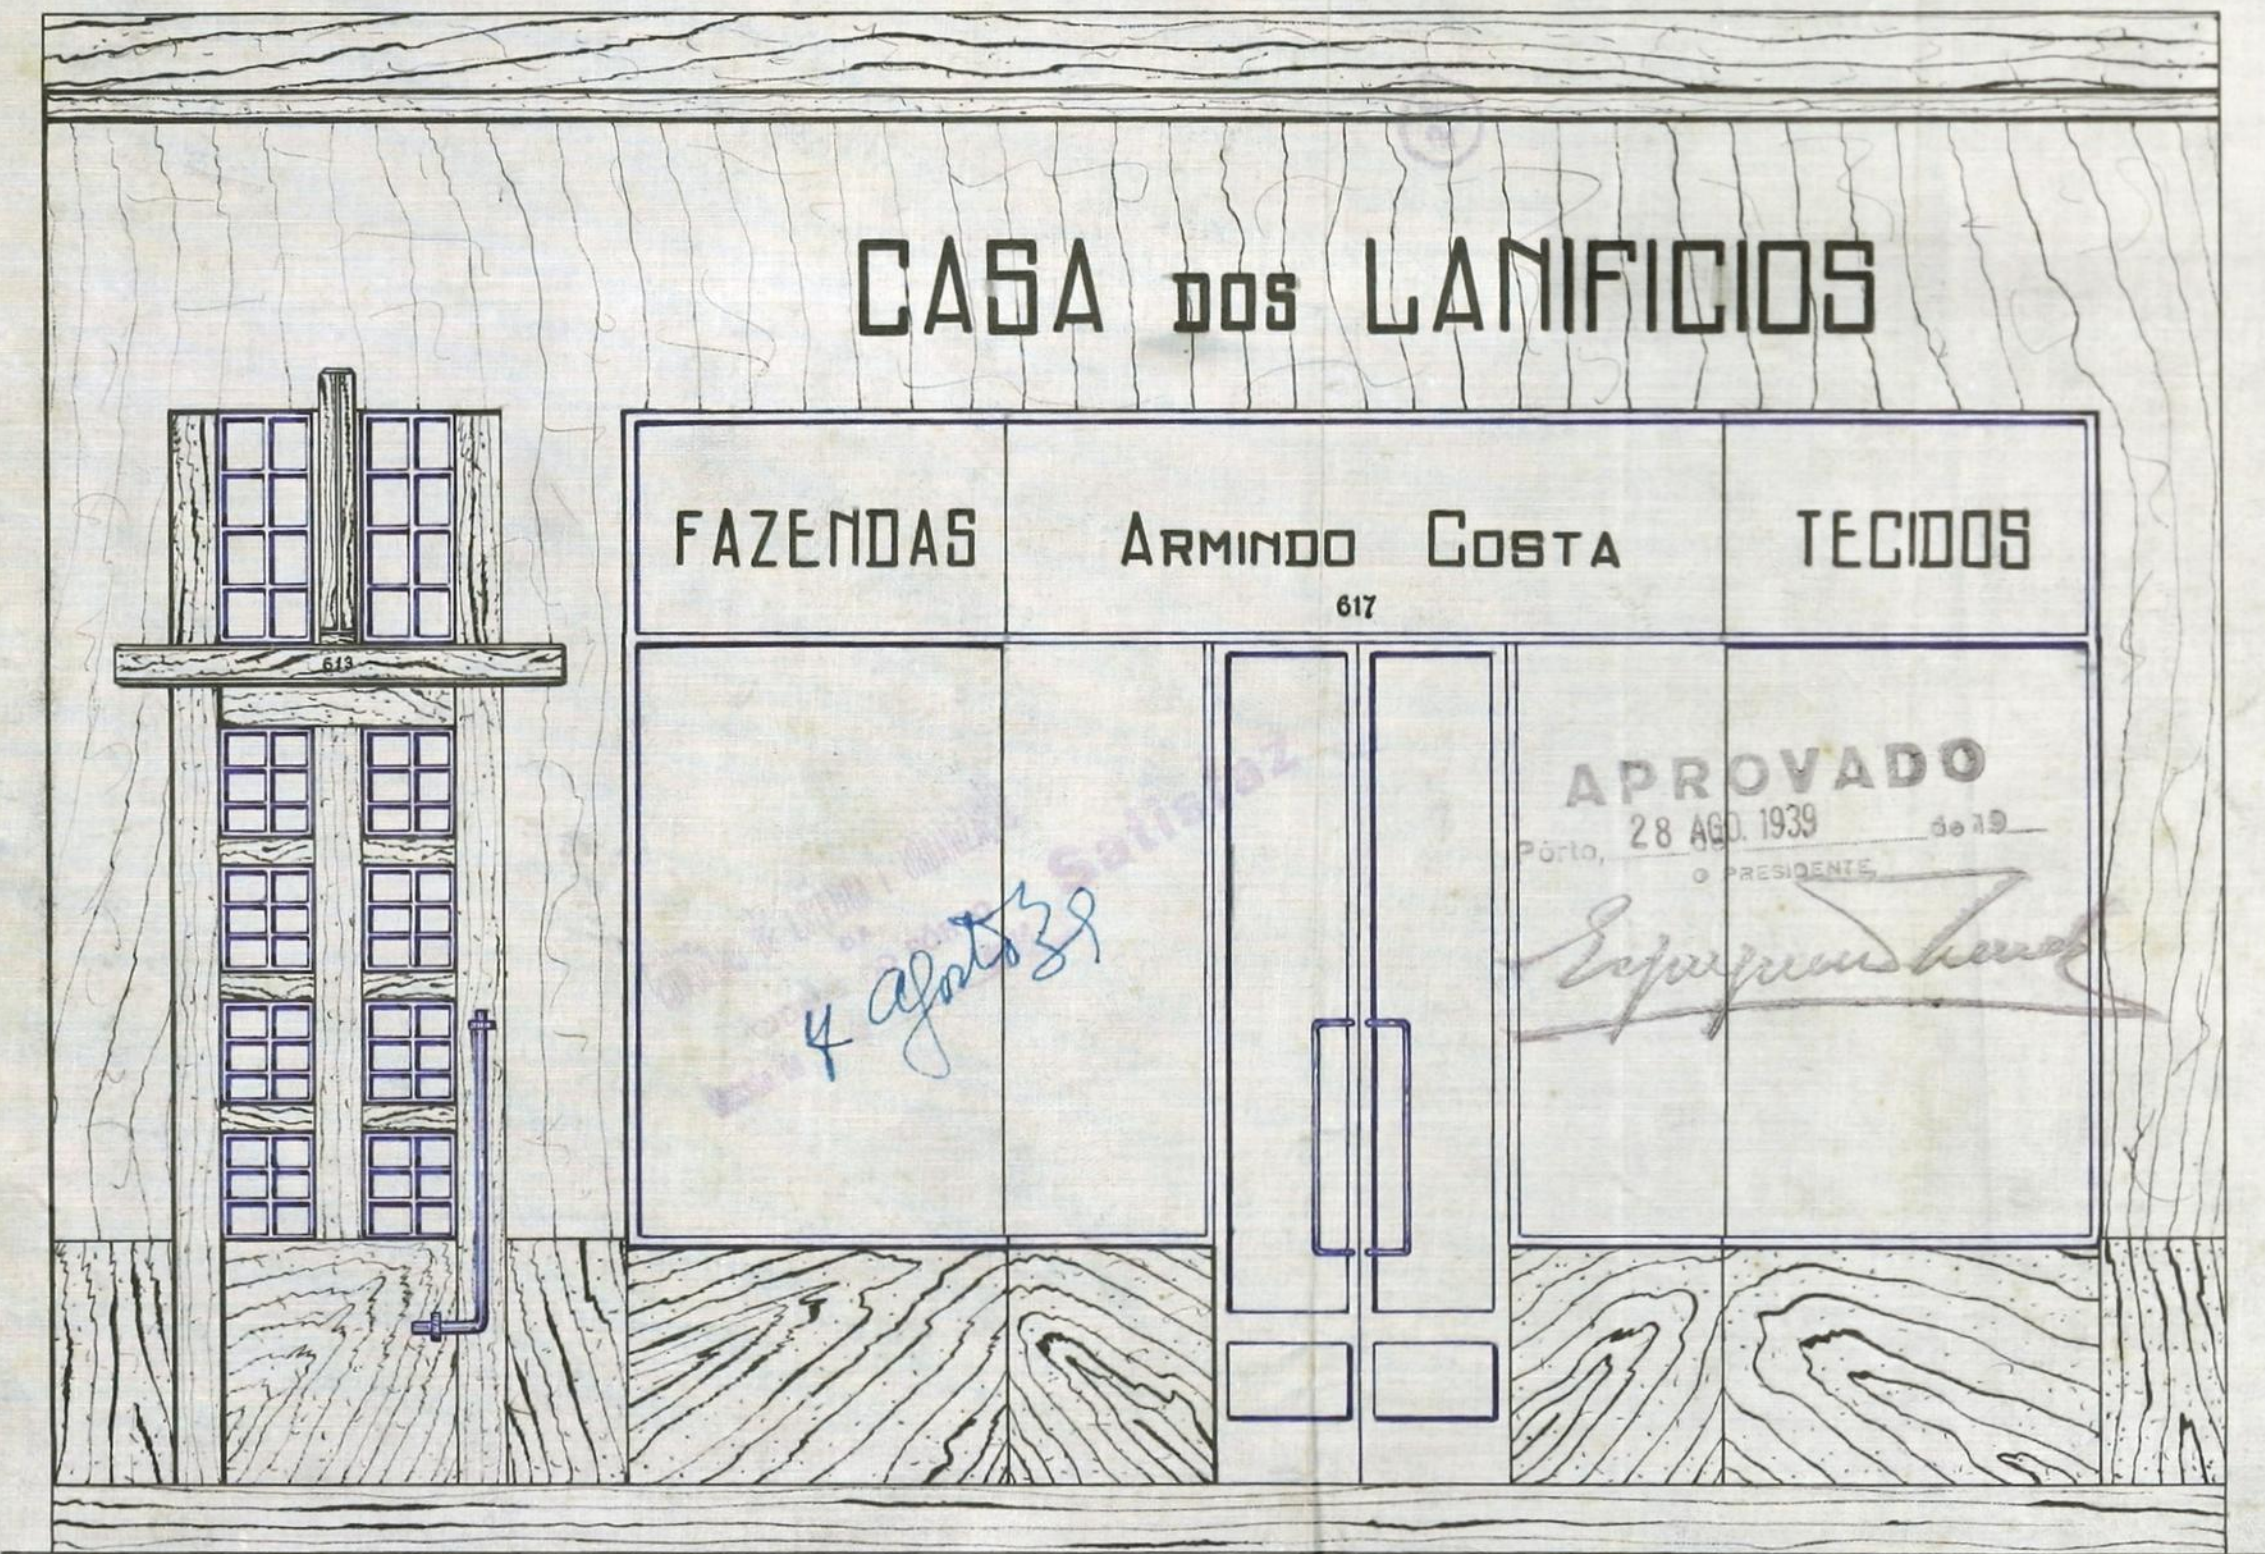

Detalhe da Fachada Principal

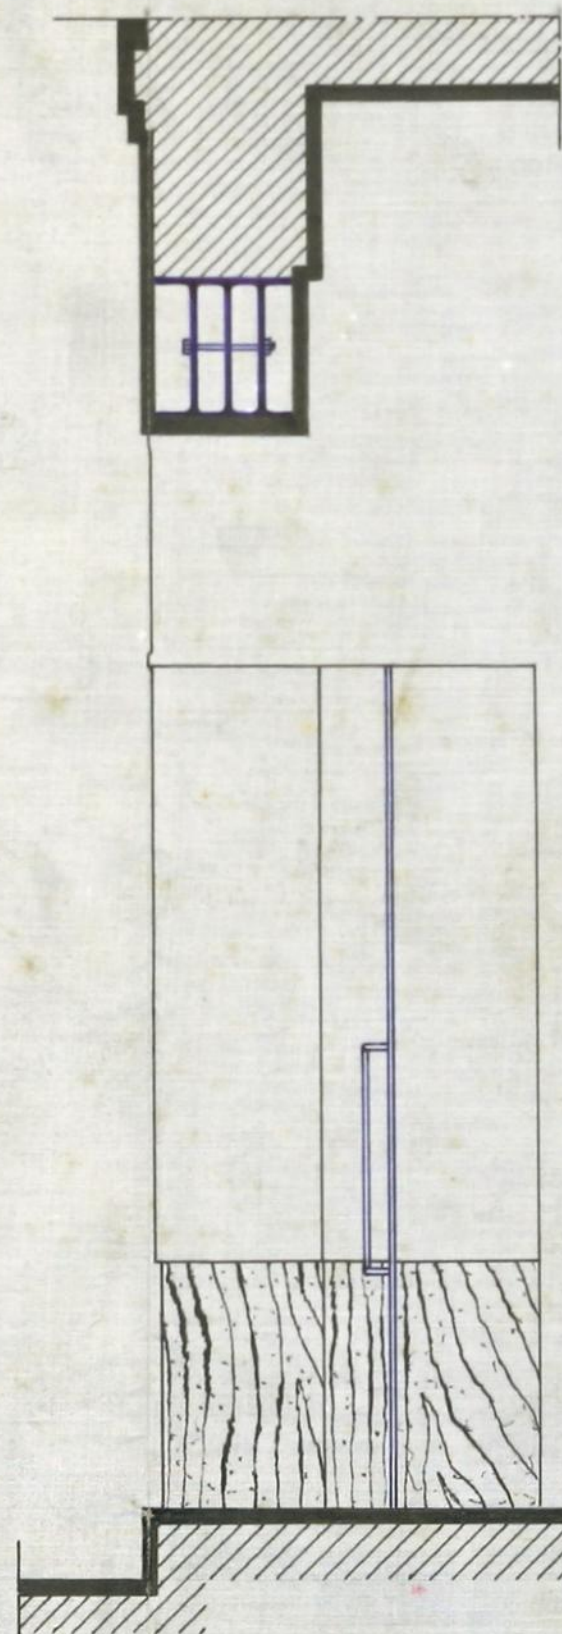

Corte

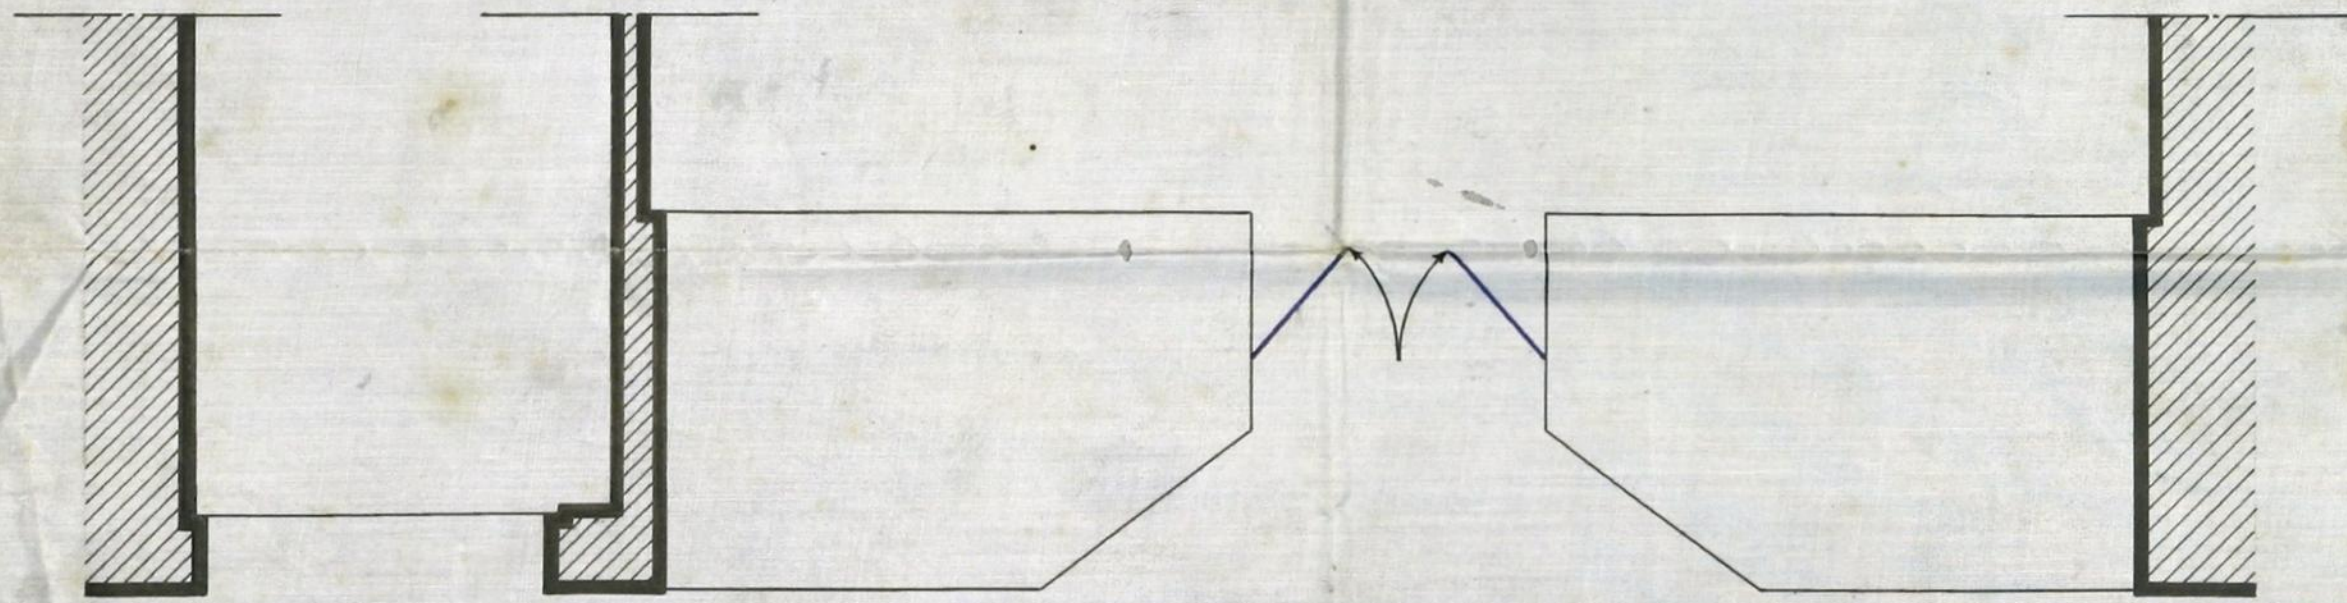

Planta




Escala 005 p.m.

Handwritten signature and initials.




Fachada Principal

Projecto a que se refere o requerimento
do Ex.^{mo} Sr. Armindo Costa. Rua Cedofeita, 613 a 617.

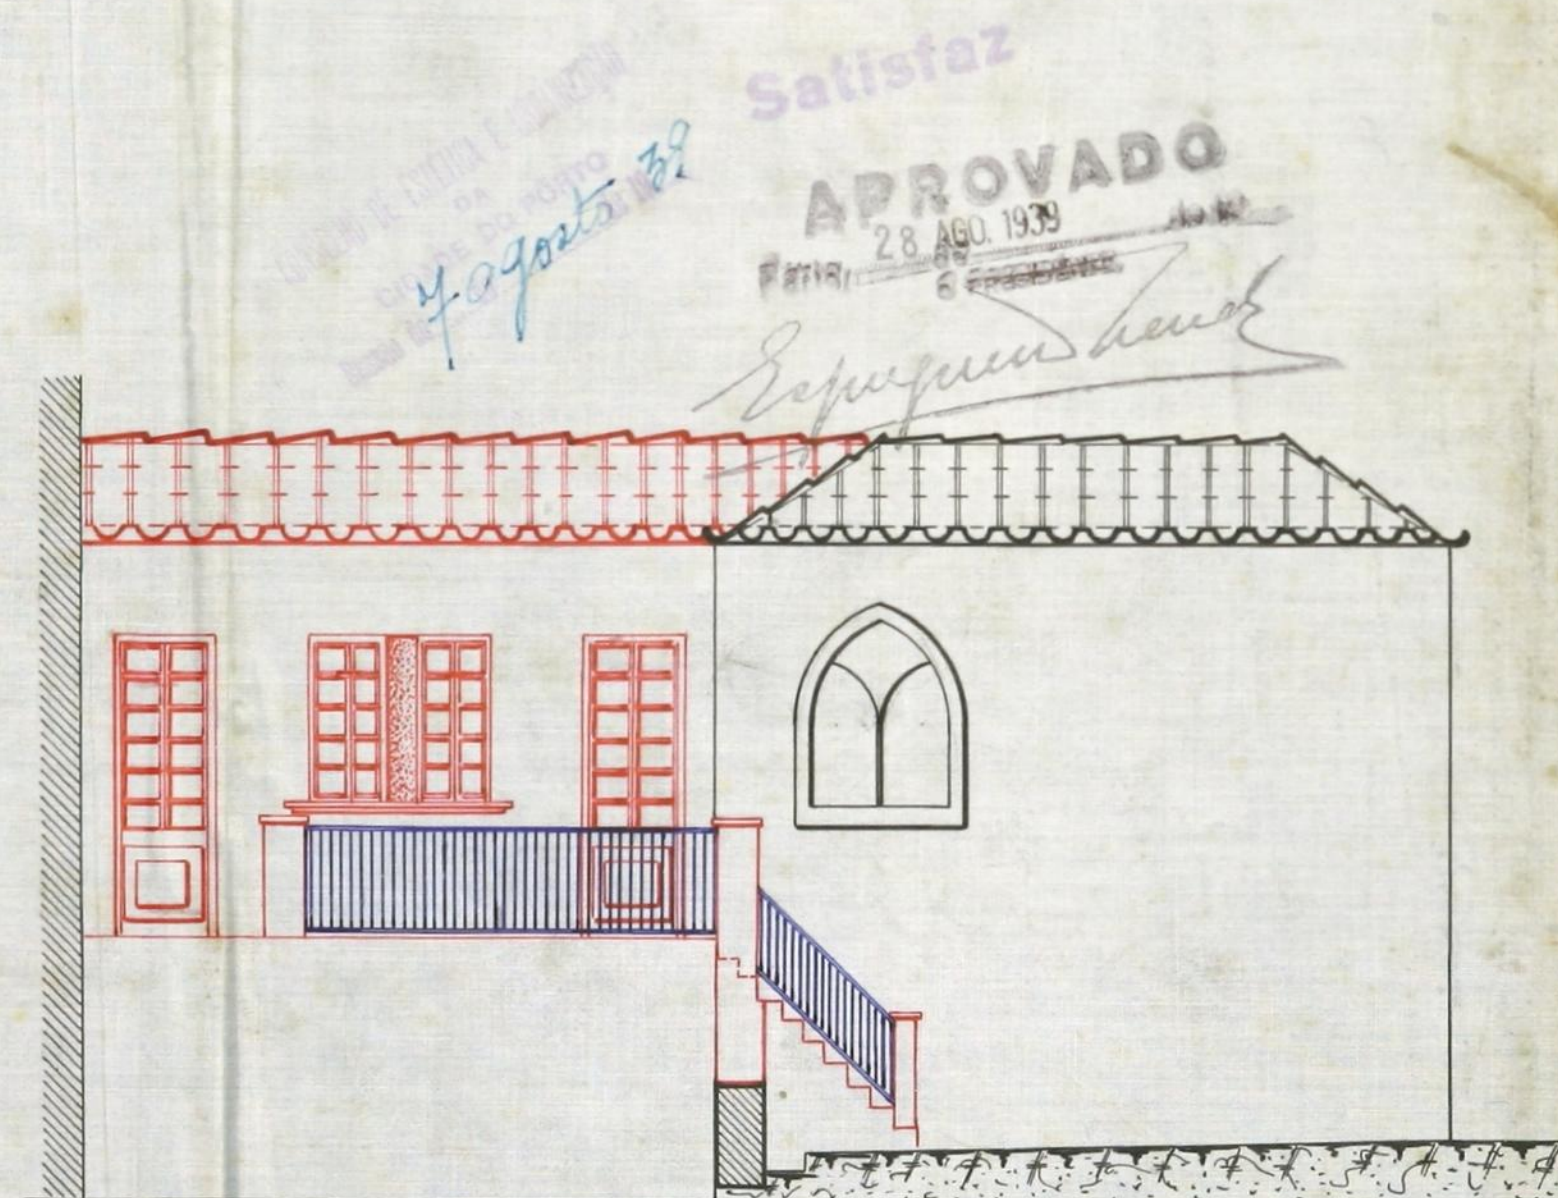


Alcoda Posterior A-B

ESCALA 1/50

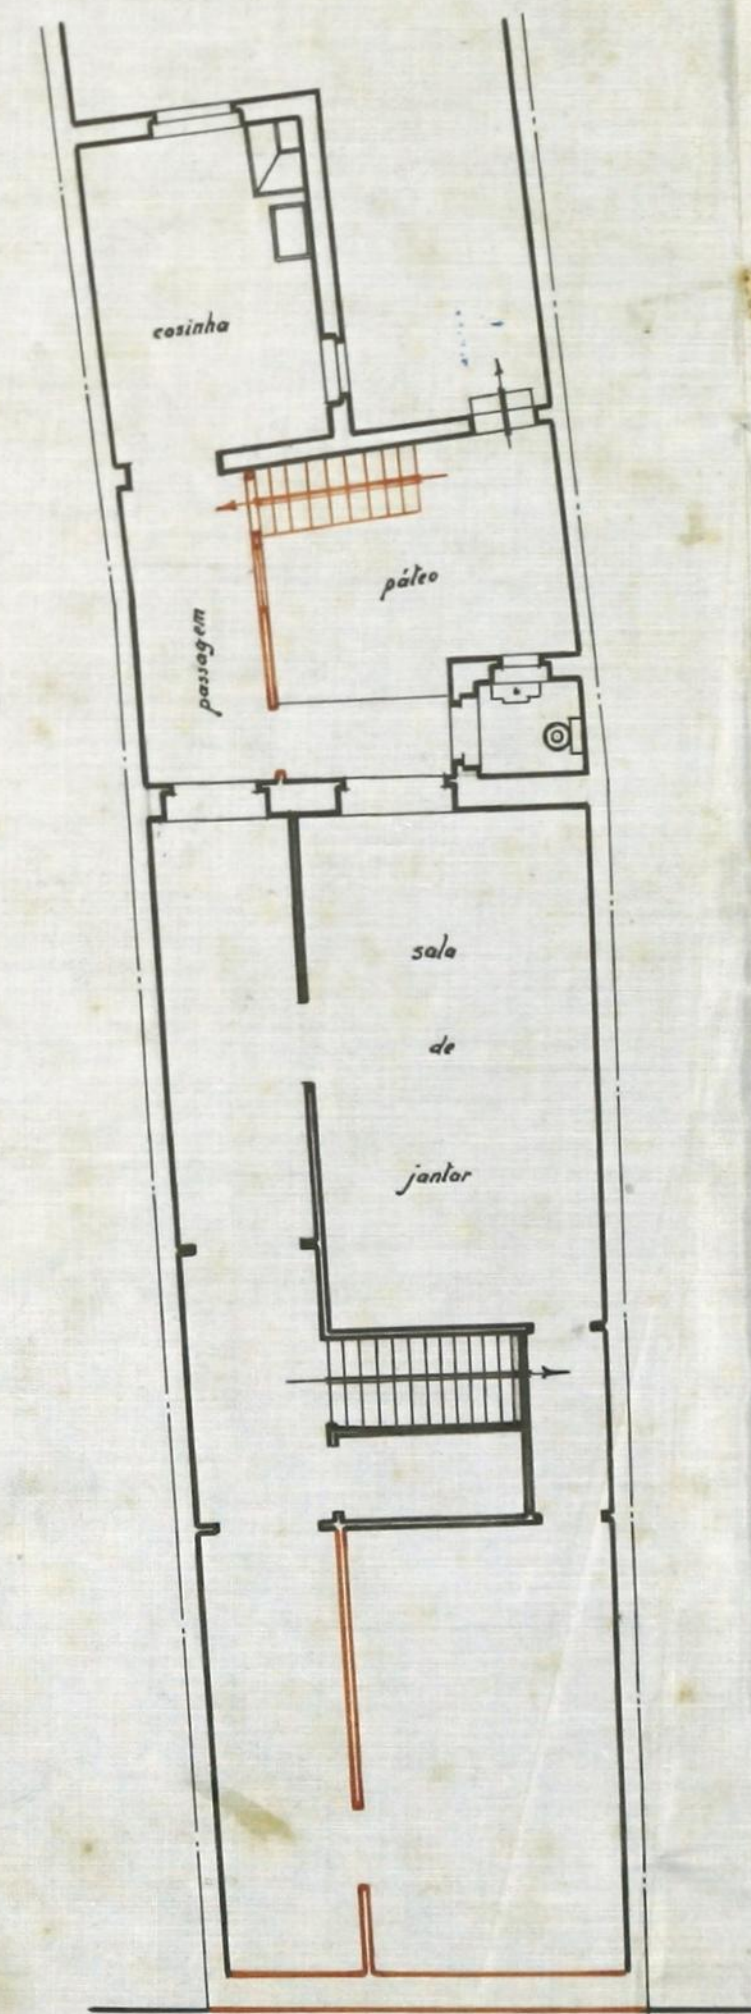

Pérez do Chão

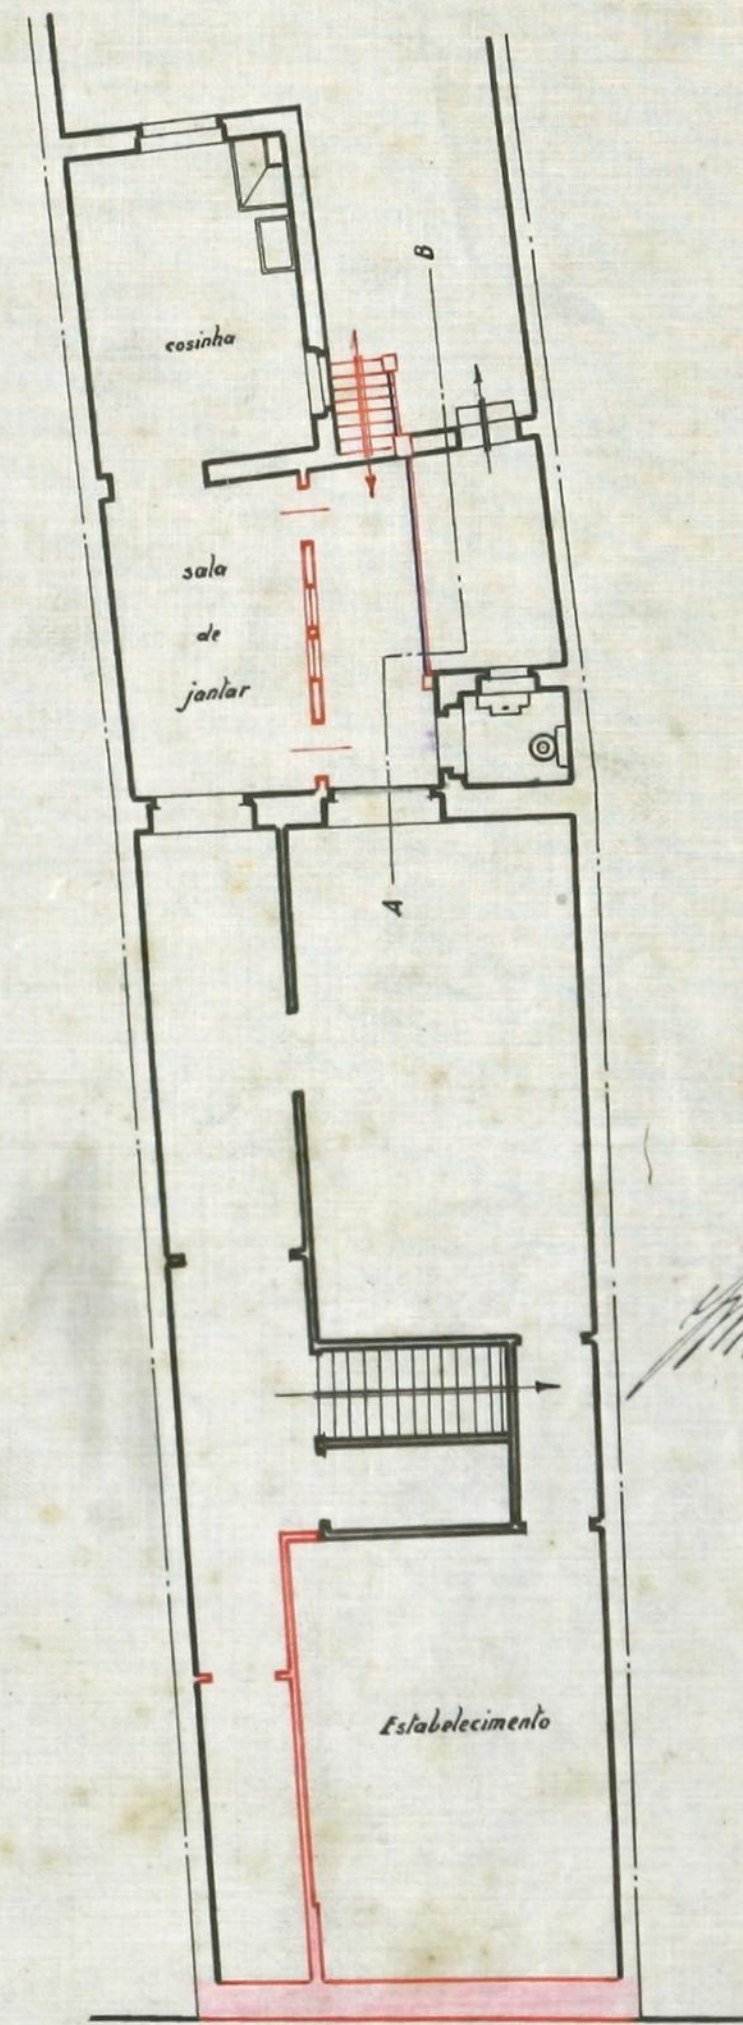

Pérez do Chão



ESCALA 1/100