
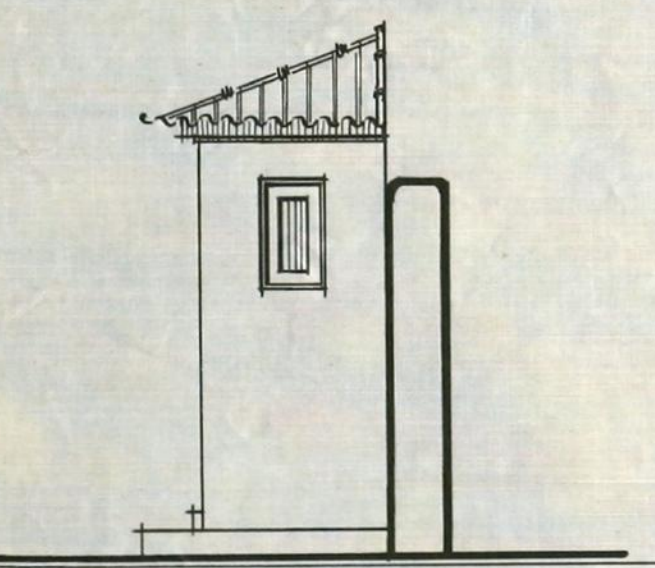


ESCALA GERAL = 0,01=D.M. ~~~

ALÇADO DA FRENTE DAS W.C.'S ~~~

ESC. 1/50.

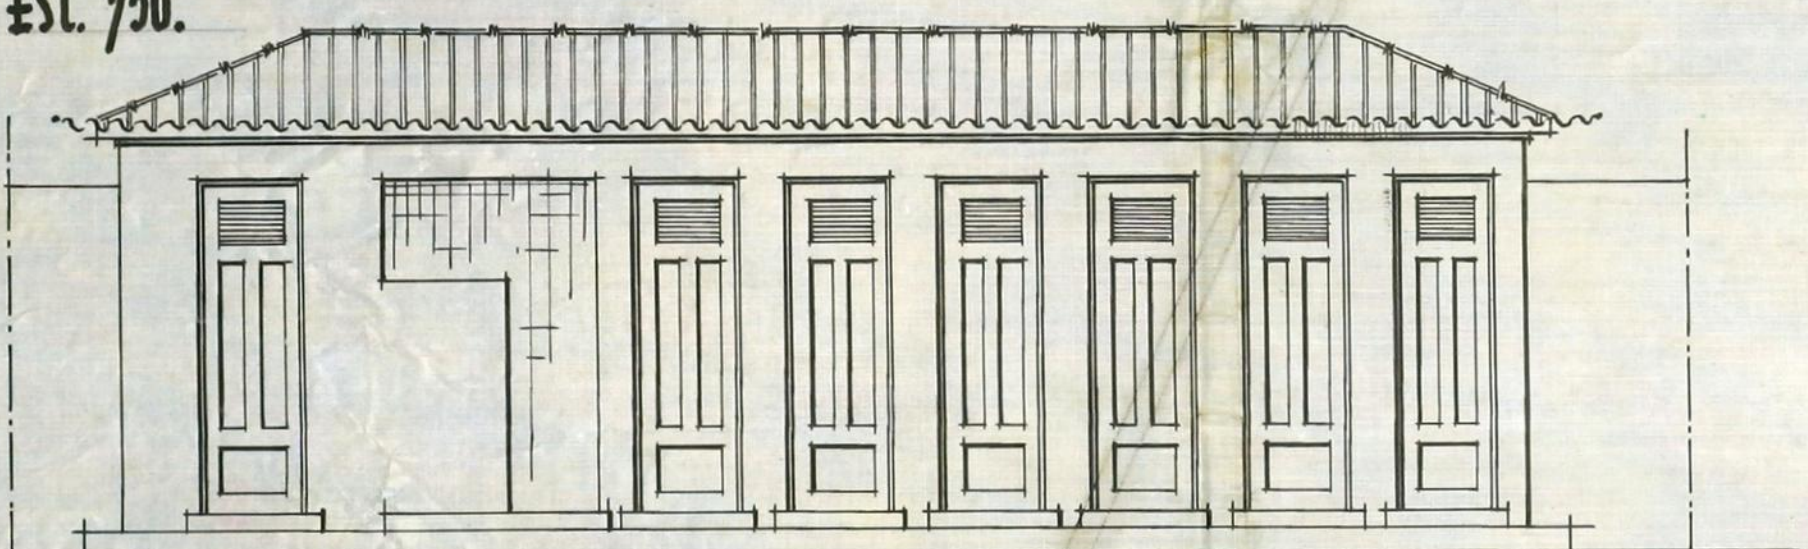

ALÇADO LATERAL DAS W.C.'S  
ESC. 0,02 D.M.

- LEGENDA
- CAMADA DE VISITAS (1)
  - SIFÃO DE DUTO (2)
  - BUNDEJIDOS (3)
  - LAVATÓRIOS (4)
  - URINÓIS (5)
  - TUBOS VENTILADORES (6)

PLANTA GERAL DA FÁBRICA ~~~



23 Maio 39

MODIFICAÇÃO DO PROJECTO APROVADO E REGISTADO COM O Nº 7:426 ~~~



PERTINENTE À "ALPARGATEIRA DO NORTE, LIMITADA," ~~~

RUA DE DOMINGOS MACHADO Nº 126 A 210 ~~~ PÓRTO. ~~~

APROVADO  
- 9 JUN 1939 -  
Pórtó, O PRESIDENTE  
*[Signature]*

O PROPRIETÁRIO:


"Alpargateira do Norte, Lda."

Luís Pinto de Sousa

CORTE POR A LINHA I-I.

O TÉCNICO:


ARMAZEM

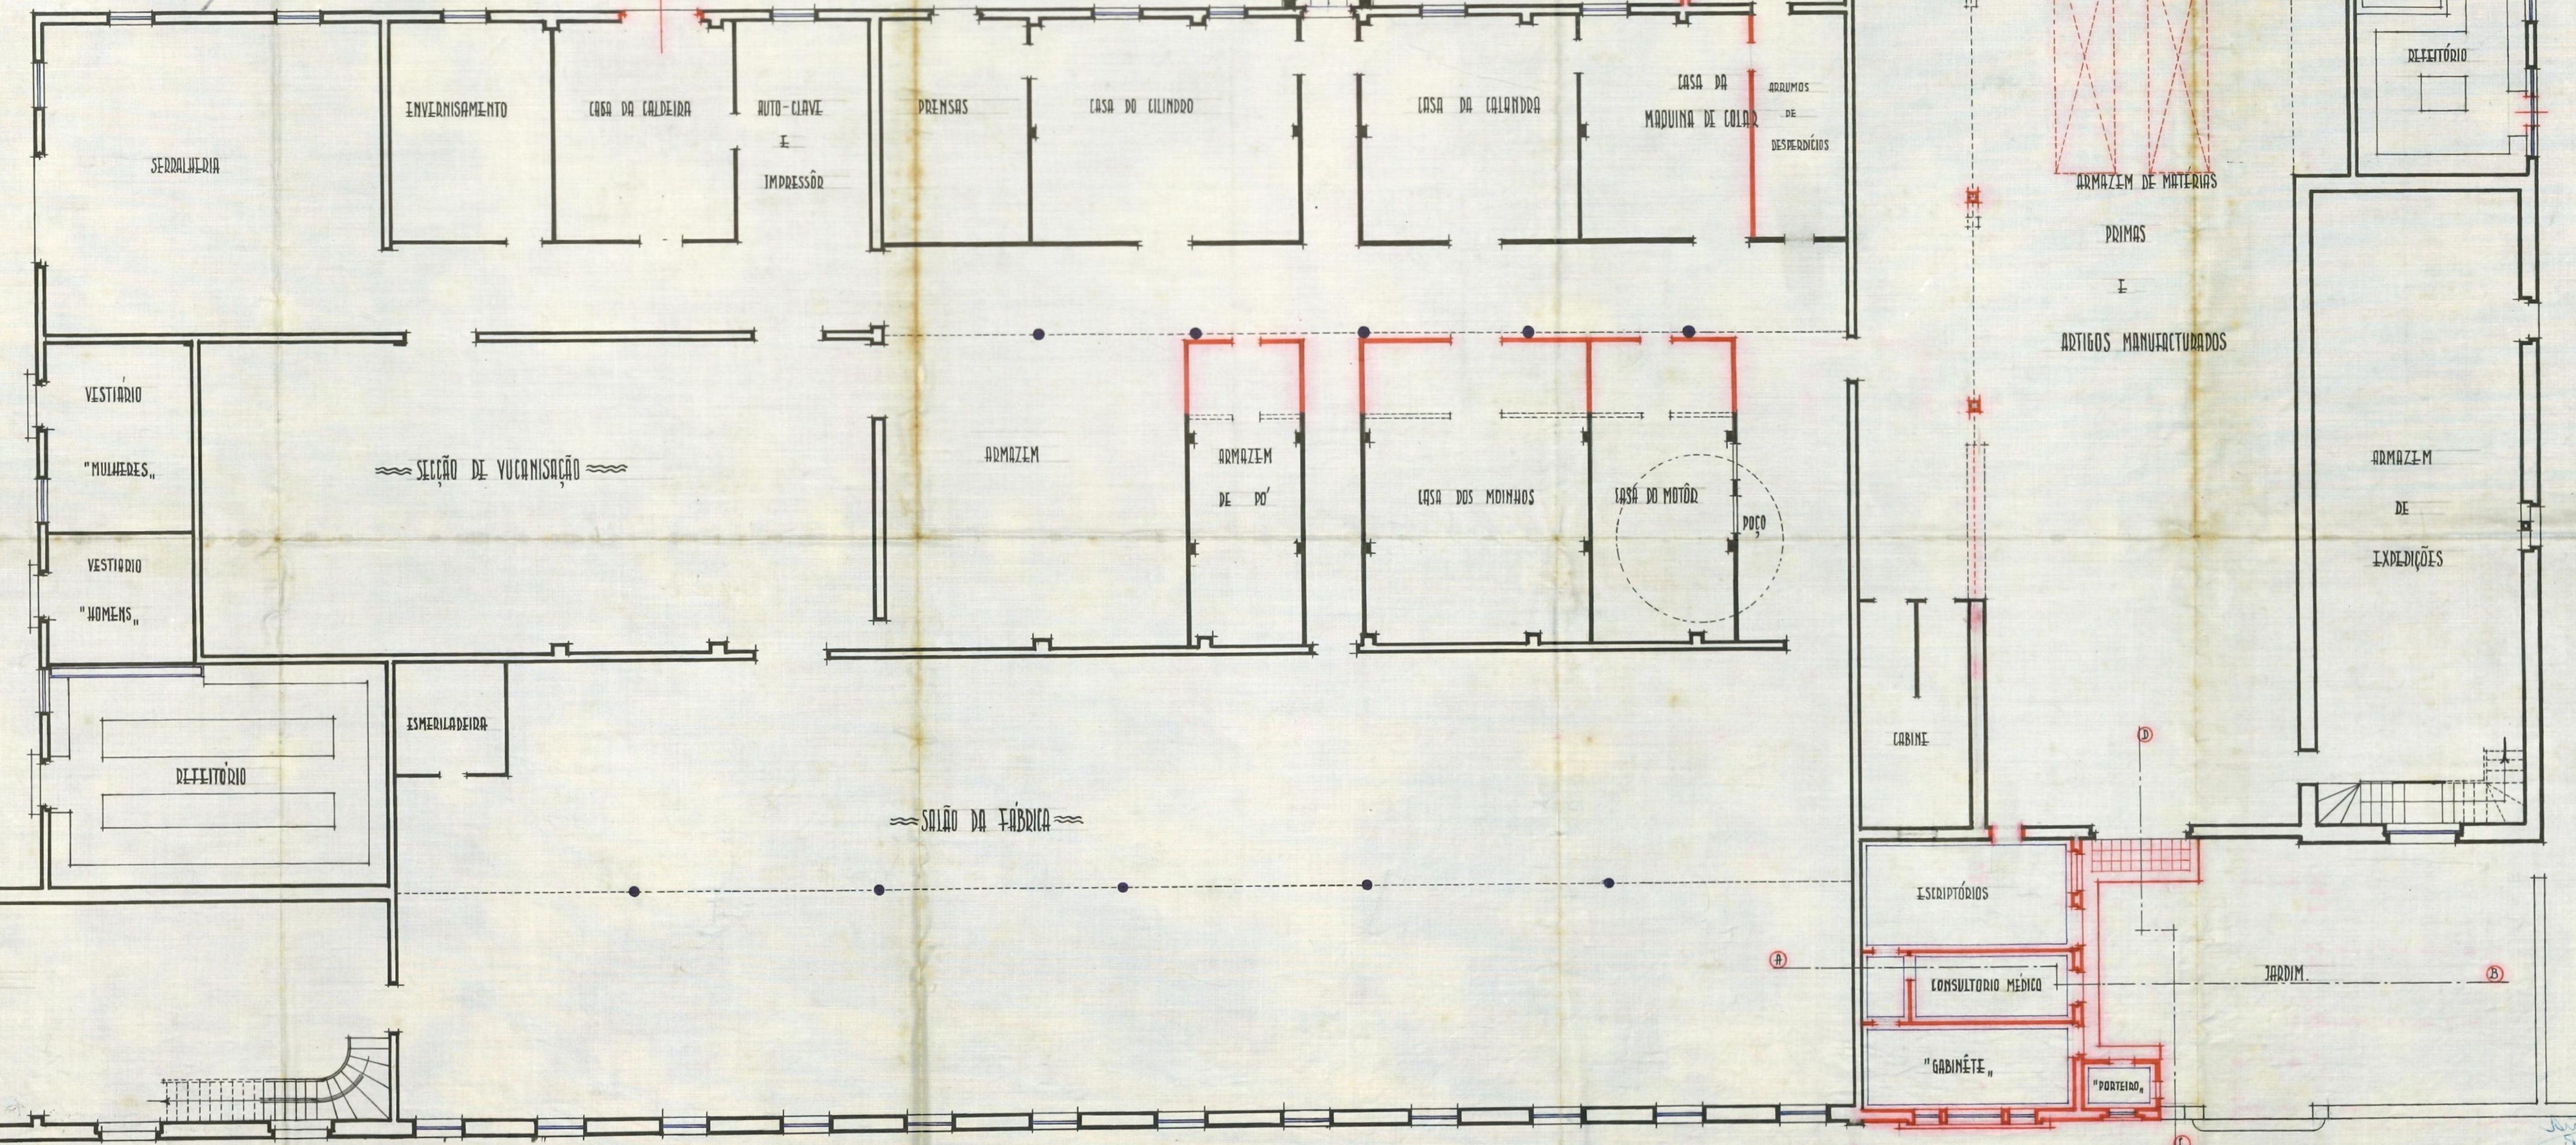

*[Signature]*  
Eng. A. S. Silva




ESCALA ≈ 0,01 ≈ P.M. ≈

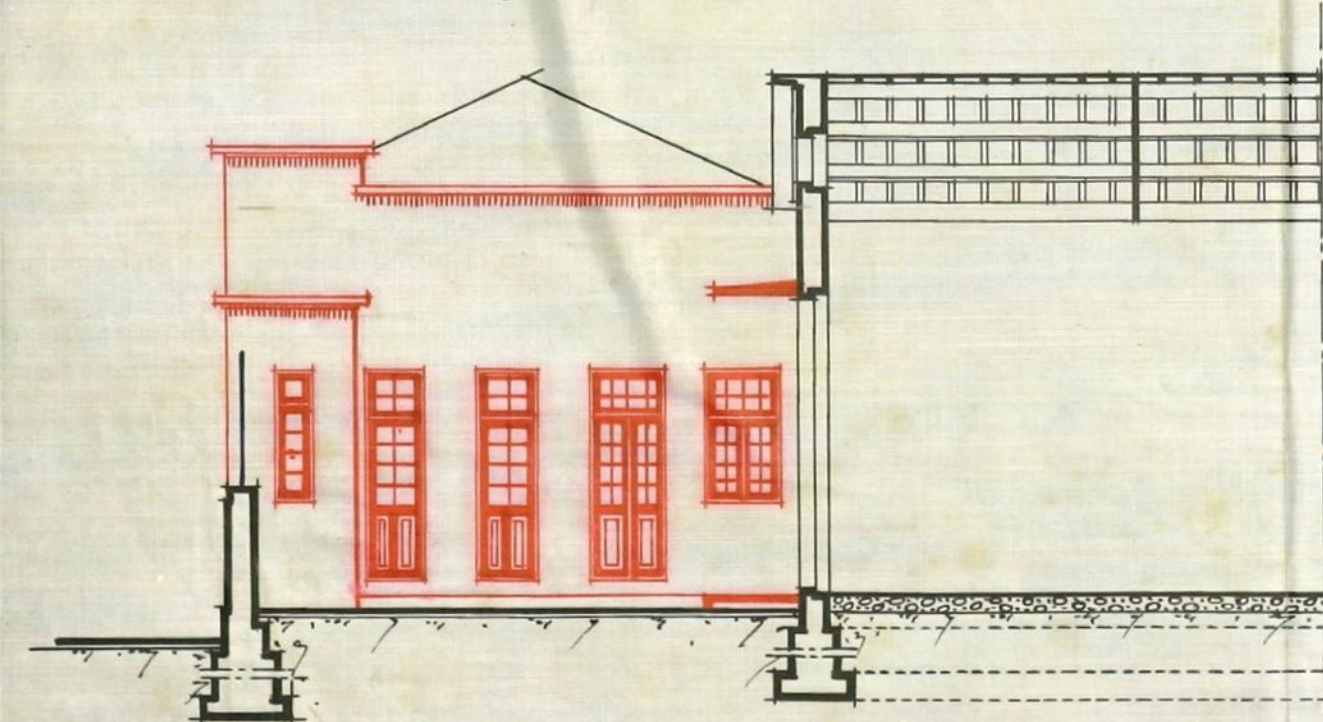

ALÇADO - CORTE POR A LINHA C-D. ≈

O PROPRIETÁRIO:

Alpargateira de Nave, L.  
O. GONÇALVES  
João Paulo de Sá

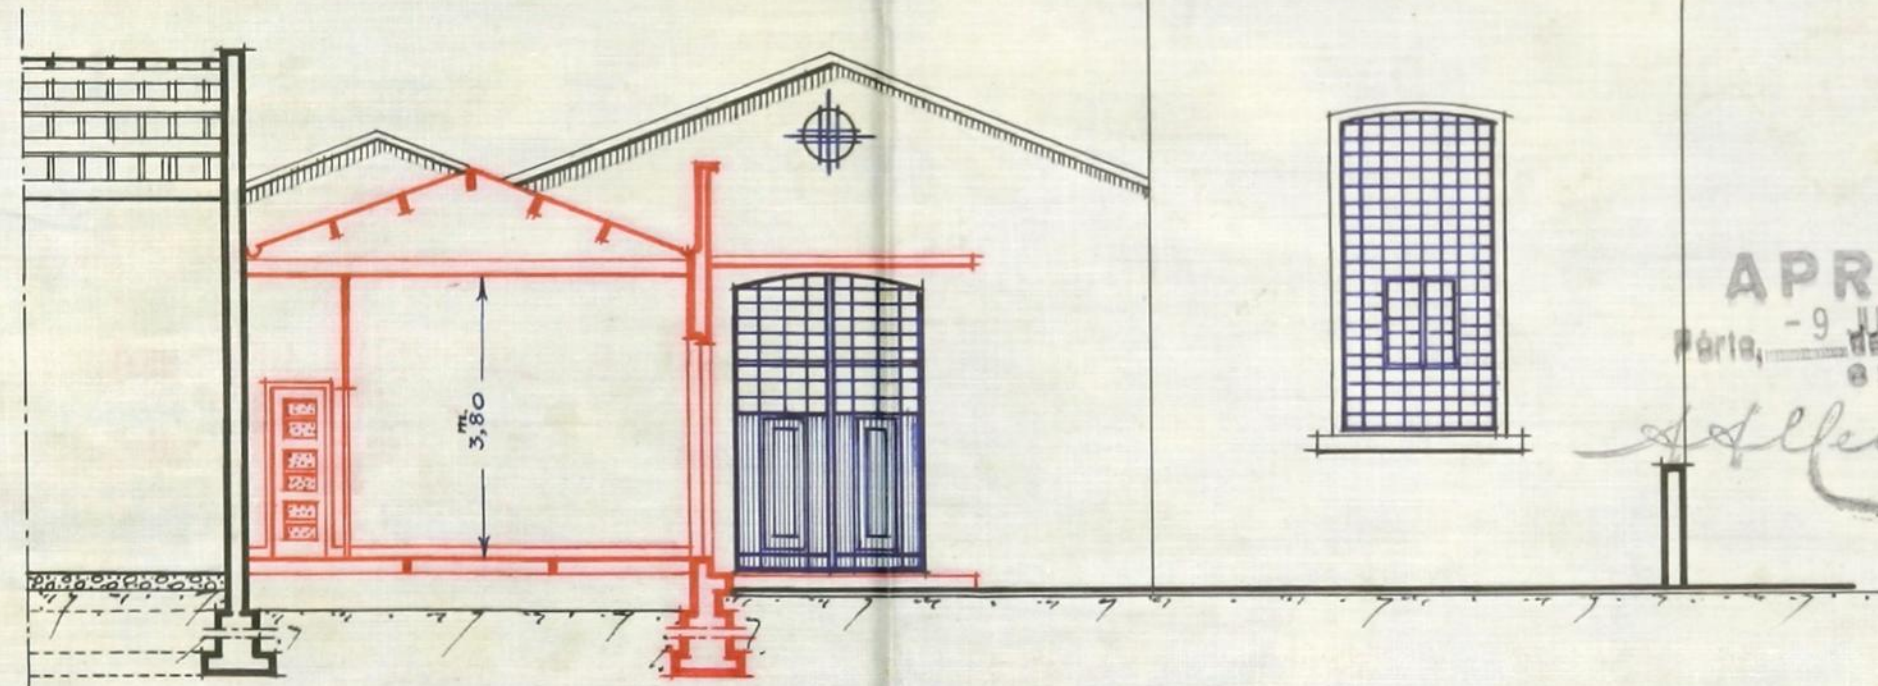

≈ ALÇADO - CORTE POR A LINHA A-B. ≈

MODIFICAÇÃO AO PROJETO APROVADO E REGISTADO COM O Nº 7.426, PERTENCENTE À ALPARGATEIRA DO NORTE, LIMITADA ≈

RUA DE DOMINGOS MACHADO Nº 126 A 210 ≈ PORTO.

APROVADO

Porto, 9 JUN 1939 de 19  
O PRESIDENTE

Alfendeiro


23 Maio 39

O TÉCNICO:

António de  
Oliveira

ALÇADO DA FRENTE DO ISCRITORIO. ≈

~ ESC. 0,02 P.M. ~

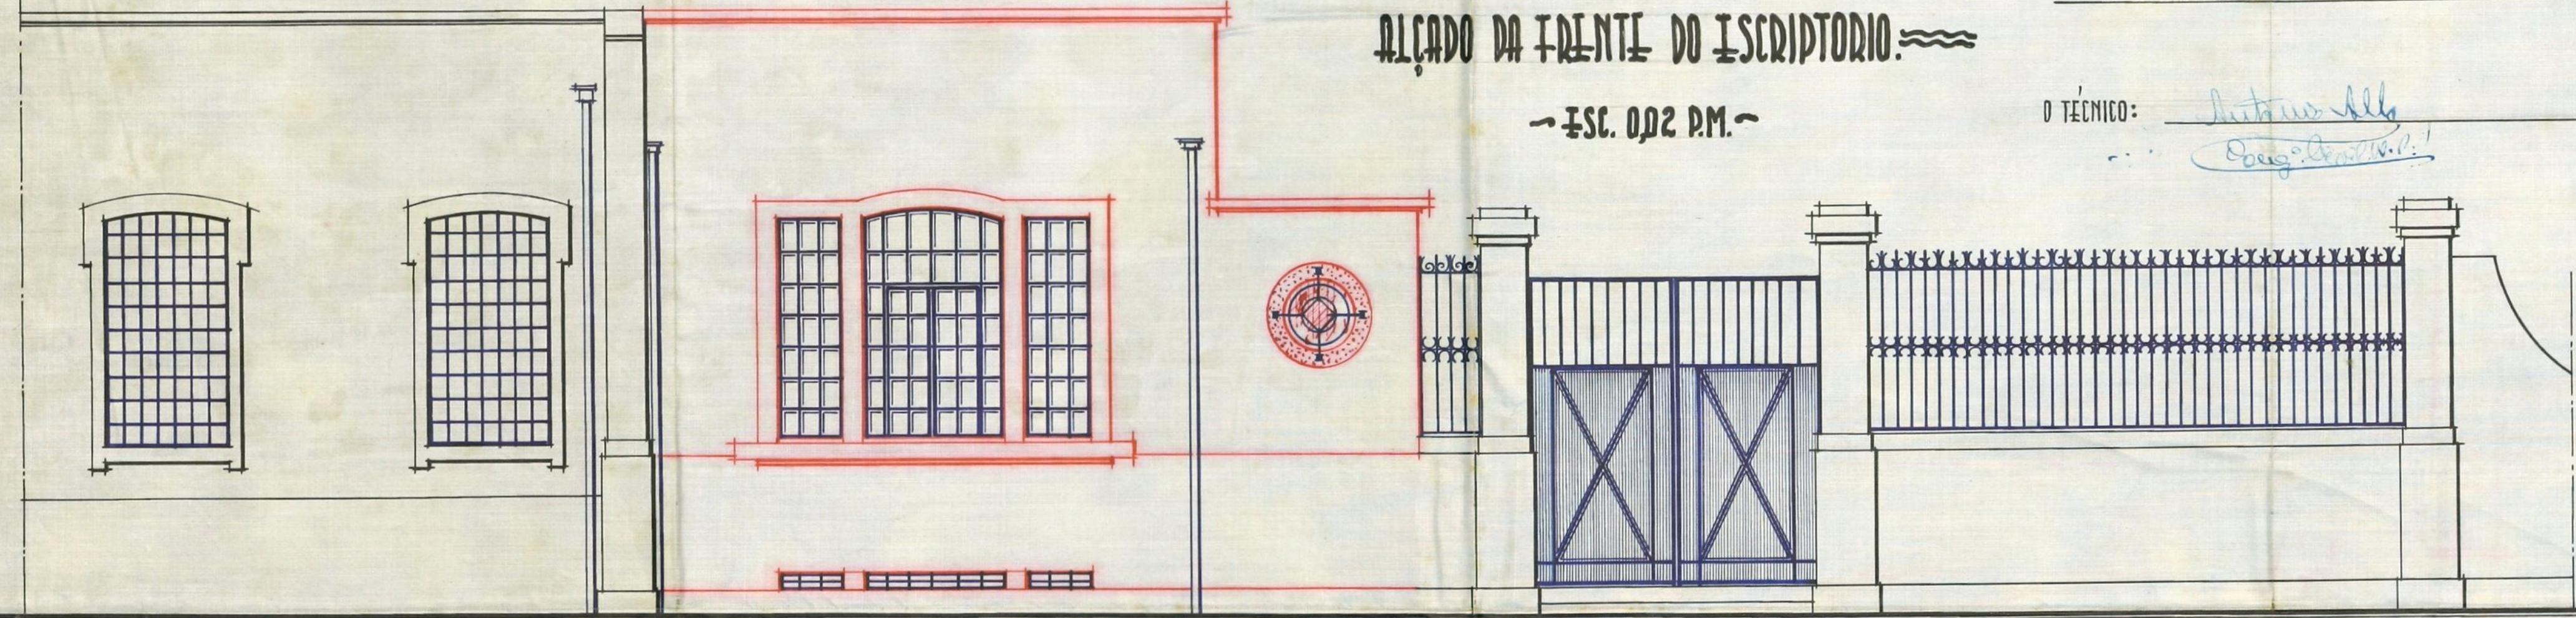

PORTE DO ALÇADO POSTERIOR DA FABRICA ≈

