



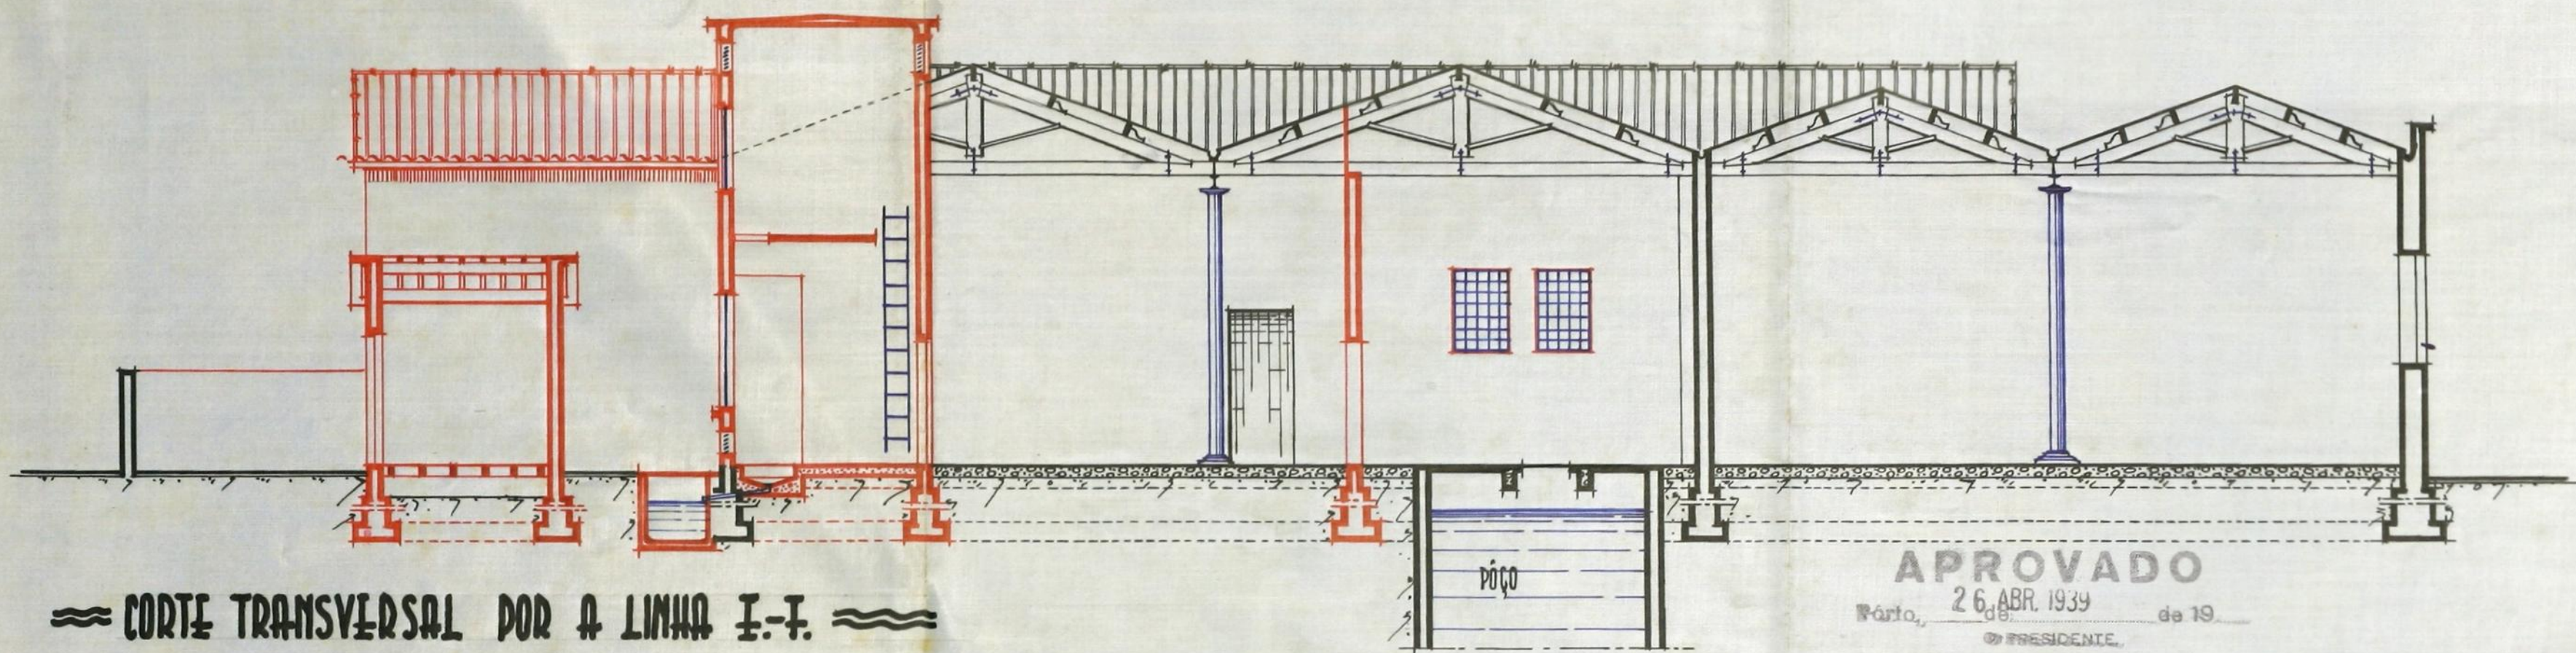

== CORTÉ TRANSVERSAL POR A LINHA E-F. ==

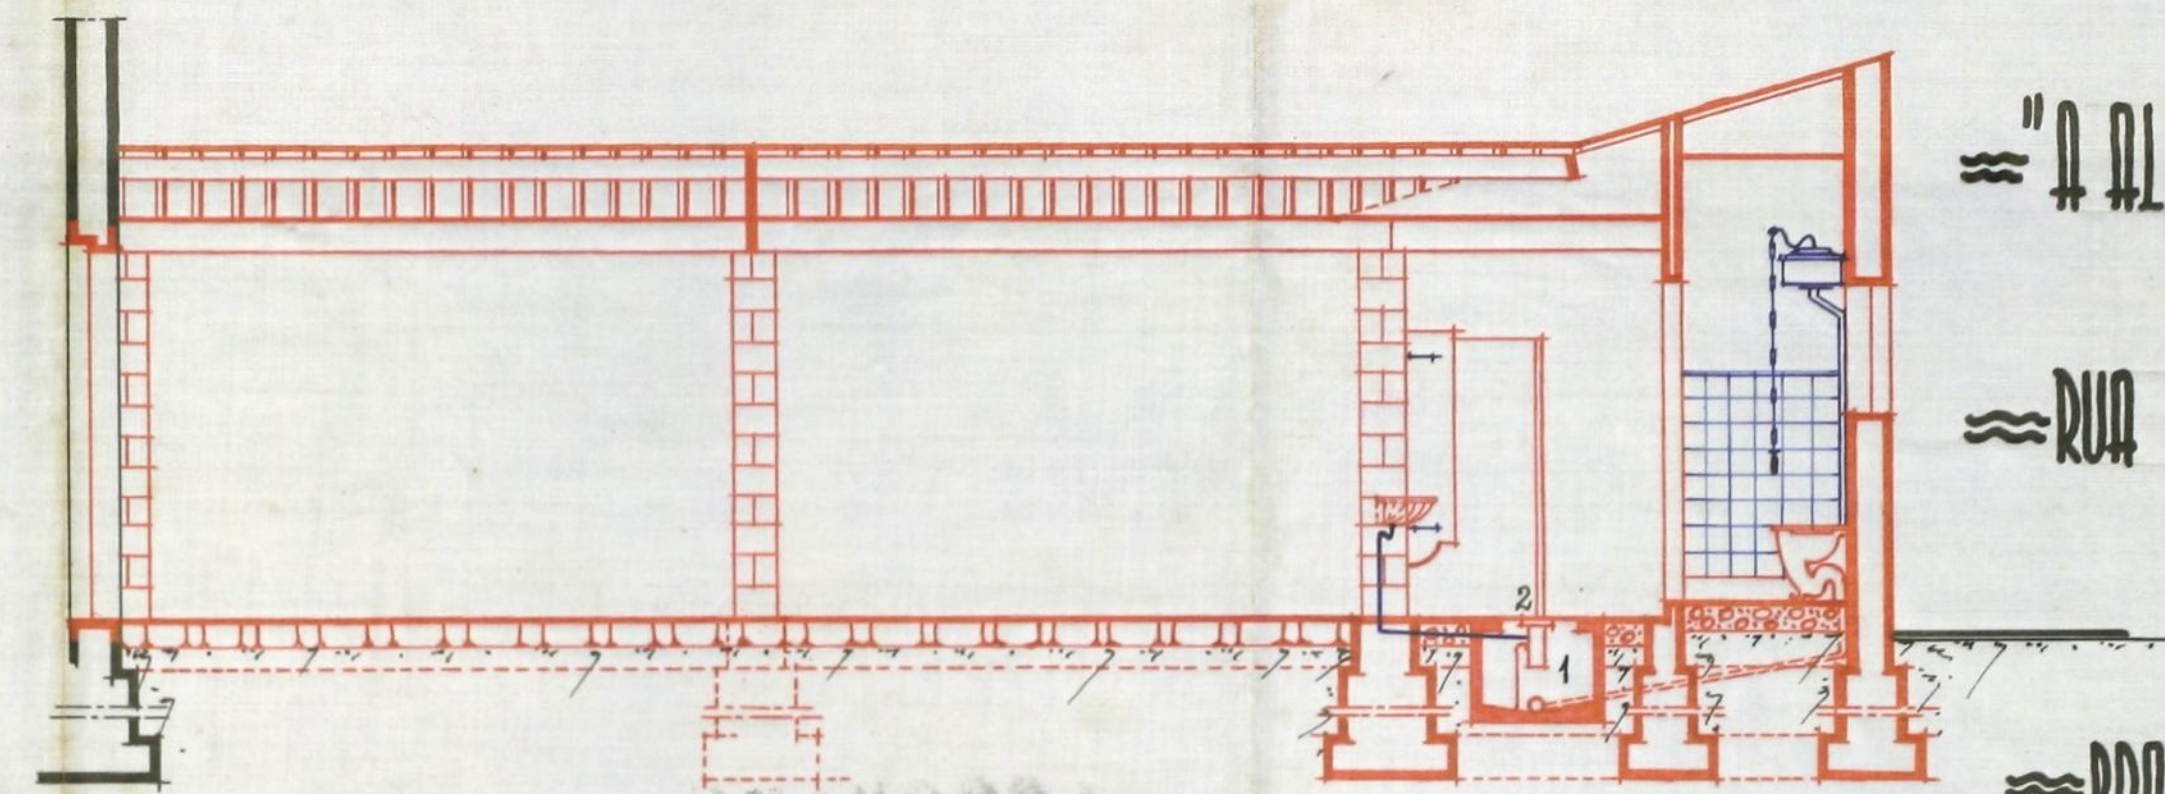


== CORTÉ DAS W.C. E URINDIS POR A LINHA G-H. ==

== "A ALPERGATEIRA DO NORTE LIMITADA" PORTO ==

== RUA DE DOMINGOS MACHADO Nº 126 A 210 ==


== PROJÉCTO DE MODIFICAÇÃO E AMPLIAÇÃO ==

== DA FÁBRICA. == ESCALA=0,01=P.M.==

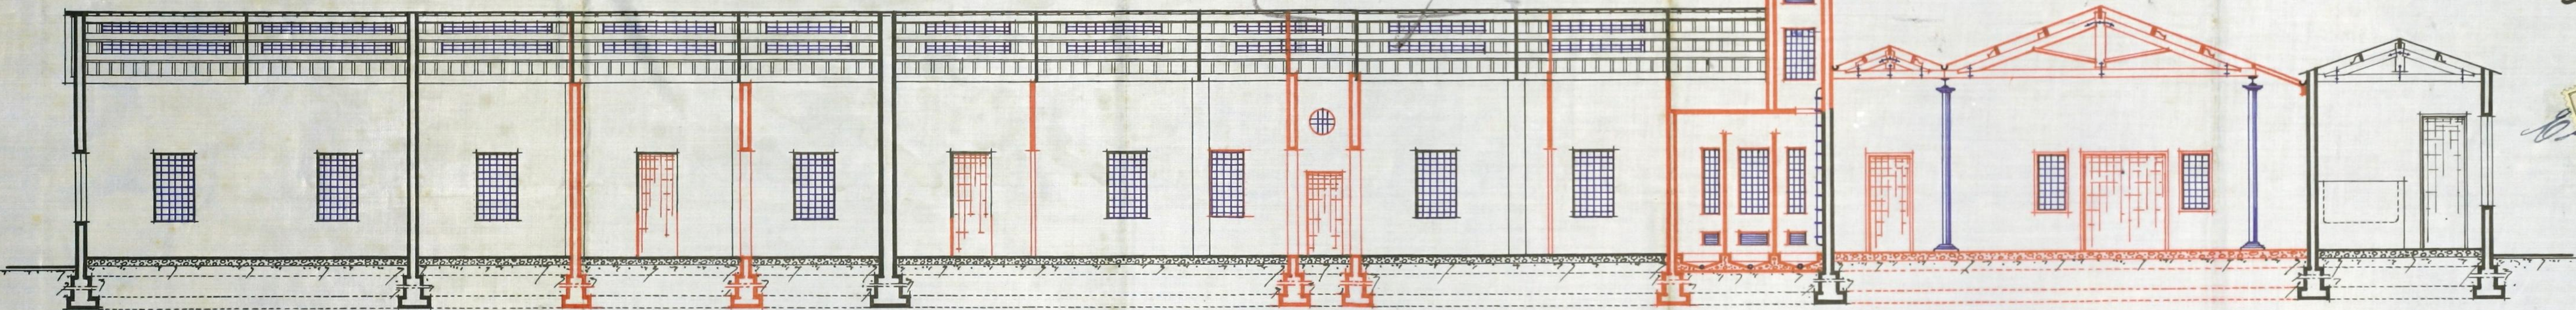

== CORTÉ LONGITUDINAL POR A LINHA A-B. ==

== CORTÉ LONGITUDINAL POR A LINHA C-D. ==

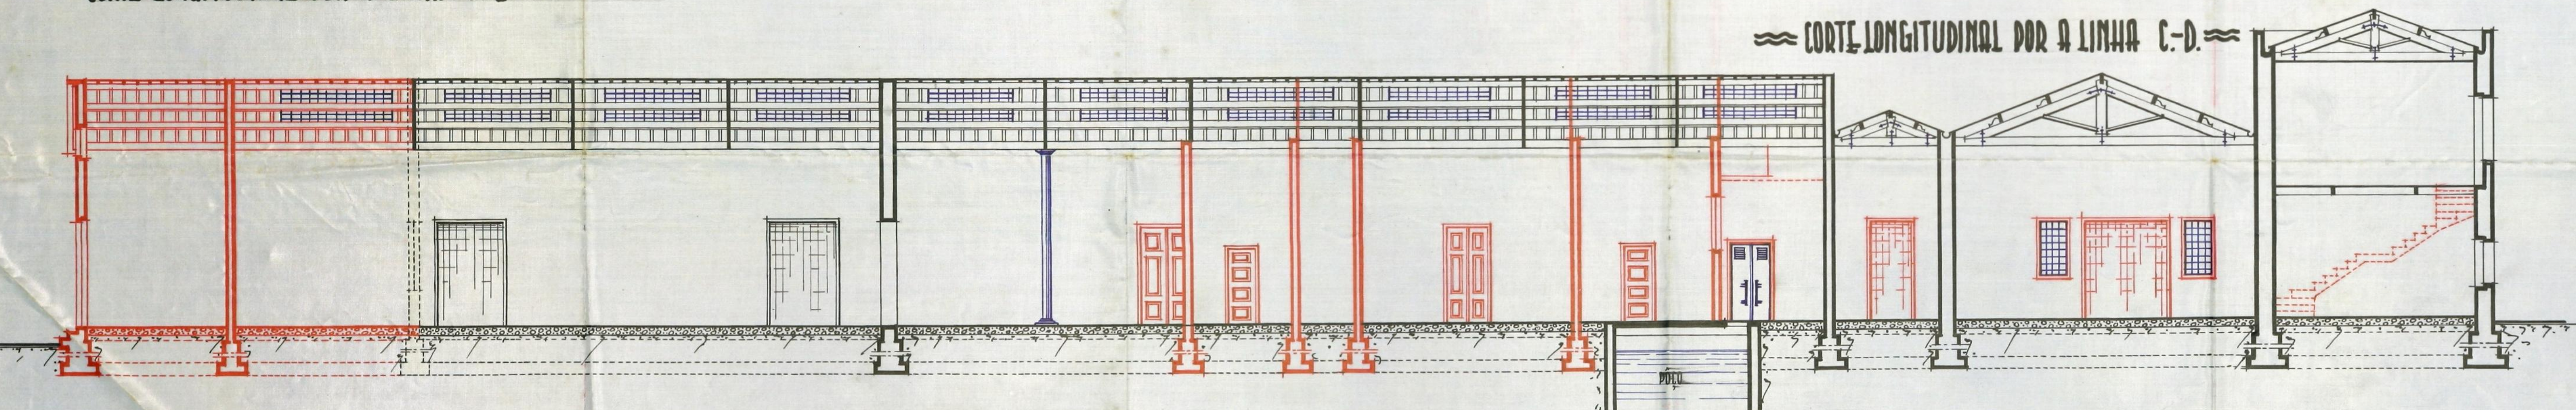

== PLANTAS DA FÁBRICA ==

António de Almeida
Eng.º Civil

António de Almeida
Eng.º Civil

Alpergiteira do Norte, Lda

O GERENTE

José Pinto de Sousa