

REQUERENTE: Ex.^{mo} Sr. MANUEL FERREIRA DA CUNHA
 TRAVESSA DA MACEDA N:25 = = = PORTO


2

APROVADO

Porto, - 5 JUN. 1939 de 19__

O PRESIDENTE,

Alfende Loure

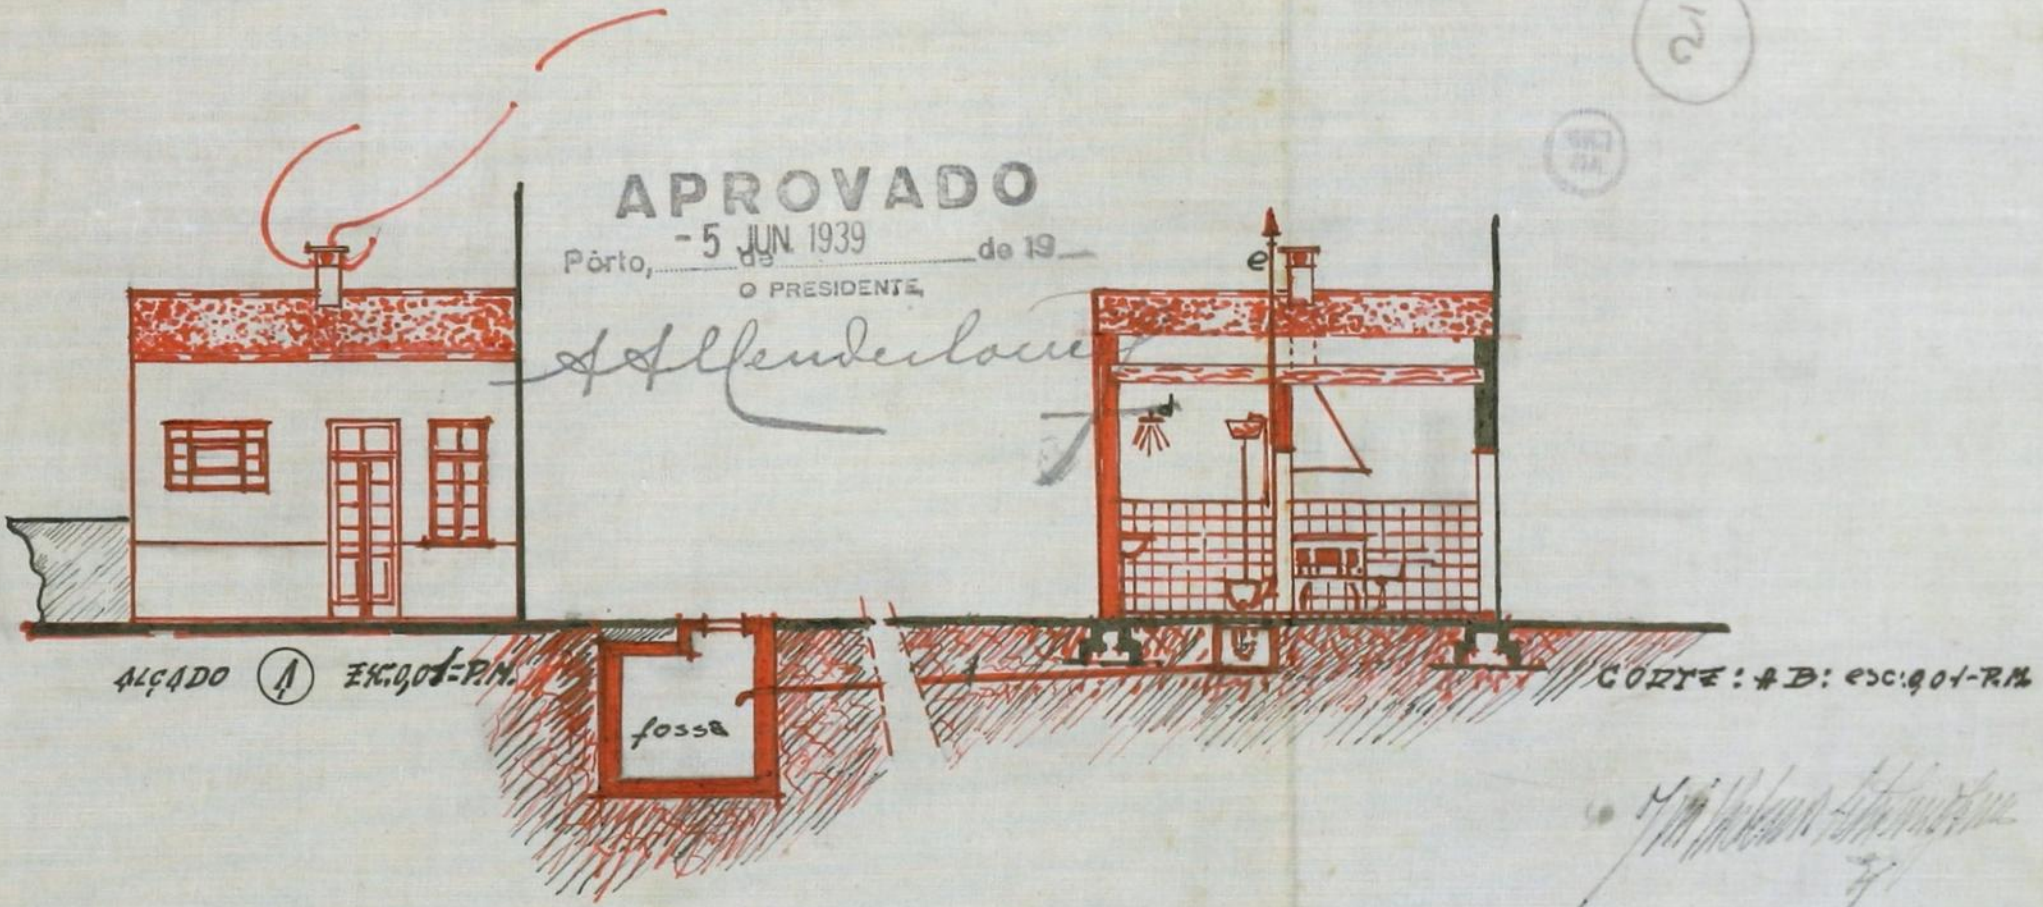

ALÇADO (A) ESC: 0,01 - P.M.

CORTE: A-B: ESC: 0,01 - P.M.

LEGENDA

- a - camara de visita
- b - sifão de pteco
- c - " " gorduras
- d - CHUVEIRO
- e - tubo de ventilação
- 1 - " " grés 0,125
- 2 - " " " 0,10



PLANTA - ESC: 0,01 - P.M.