

SERVIÇOS DE URBANIZAÇÃO

Planta topográfica para efeitos do § 3.º de Art.º 3.º do Edital de 18 de Janeiro de 1929

Válida por um ano N.º 8806 { 7040... 10020... F1351...
5097


Porto, 24 de Março de 1939

O Eng.º Chefe dos Serviços

[Handwritten signature]



*Alinhamento: o actual e o indicado a carmin.
Nivelamento: o actual.
Local dentro da zona de respeito (500 m.)
da Escola n.º 31 (Decreto n.º 13.337 de 3/3/1927).*

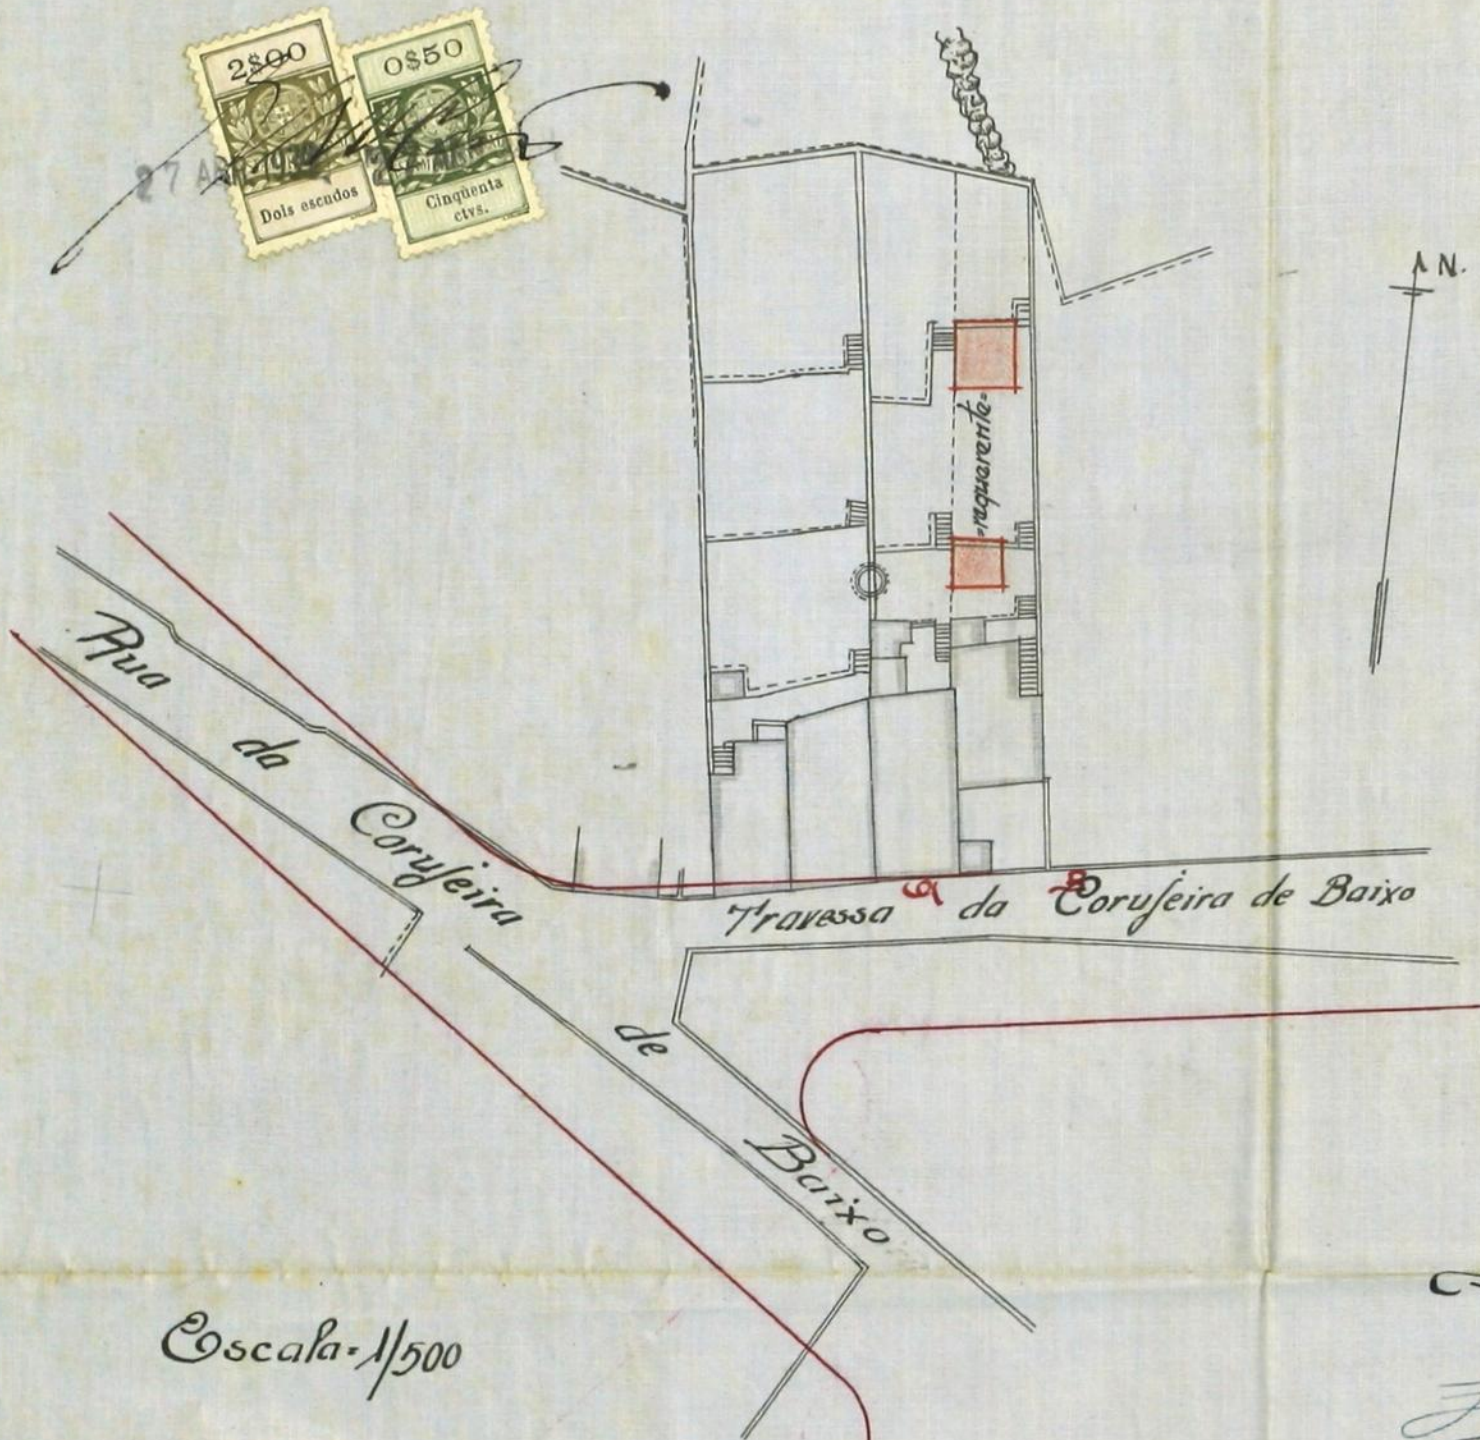

Escala 1/500

Copiou.
[Signature]
23/III/39
Verificou
[Signature]