



REQUERENTE: JOAQUIM ALVES DA COSTA

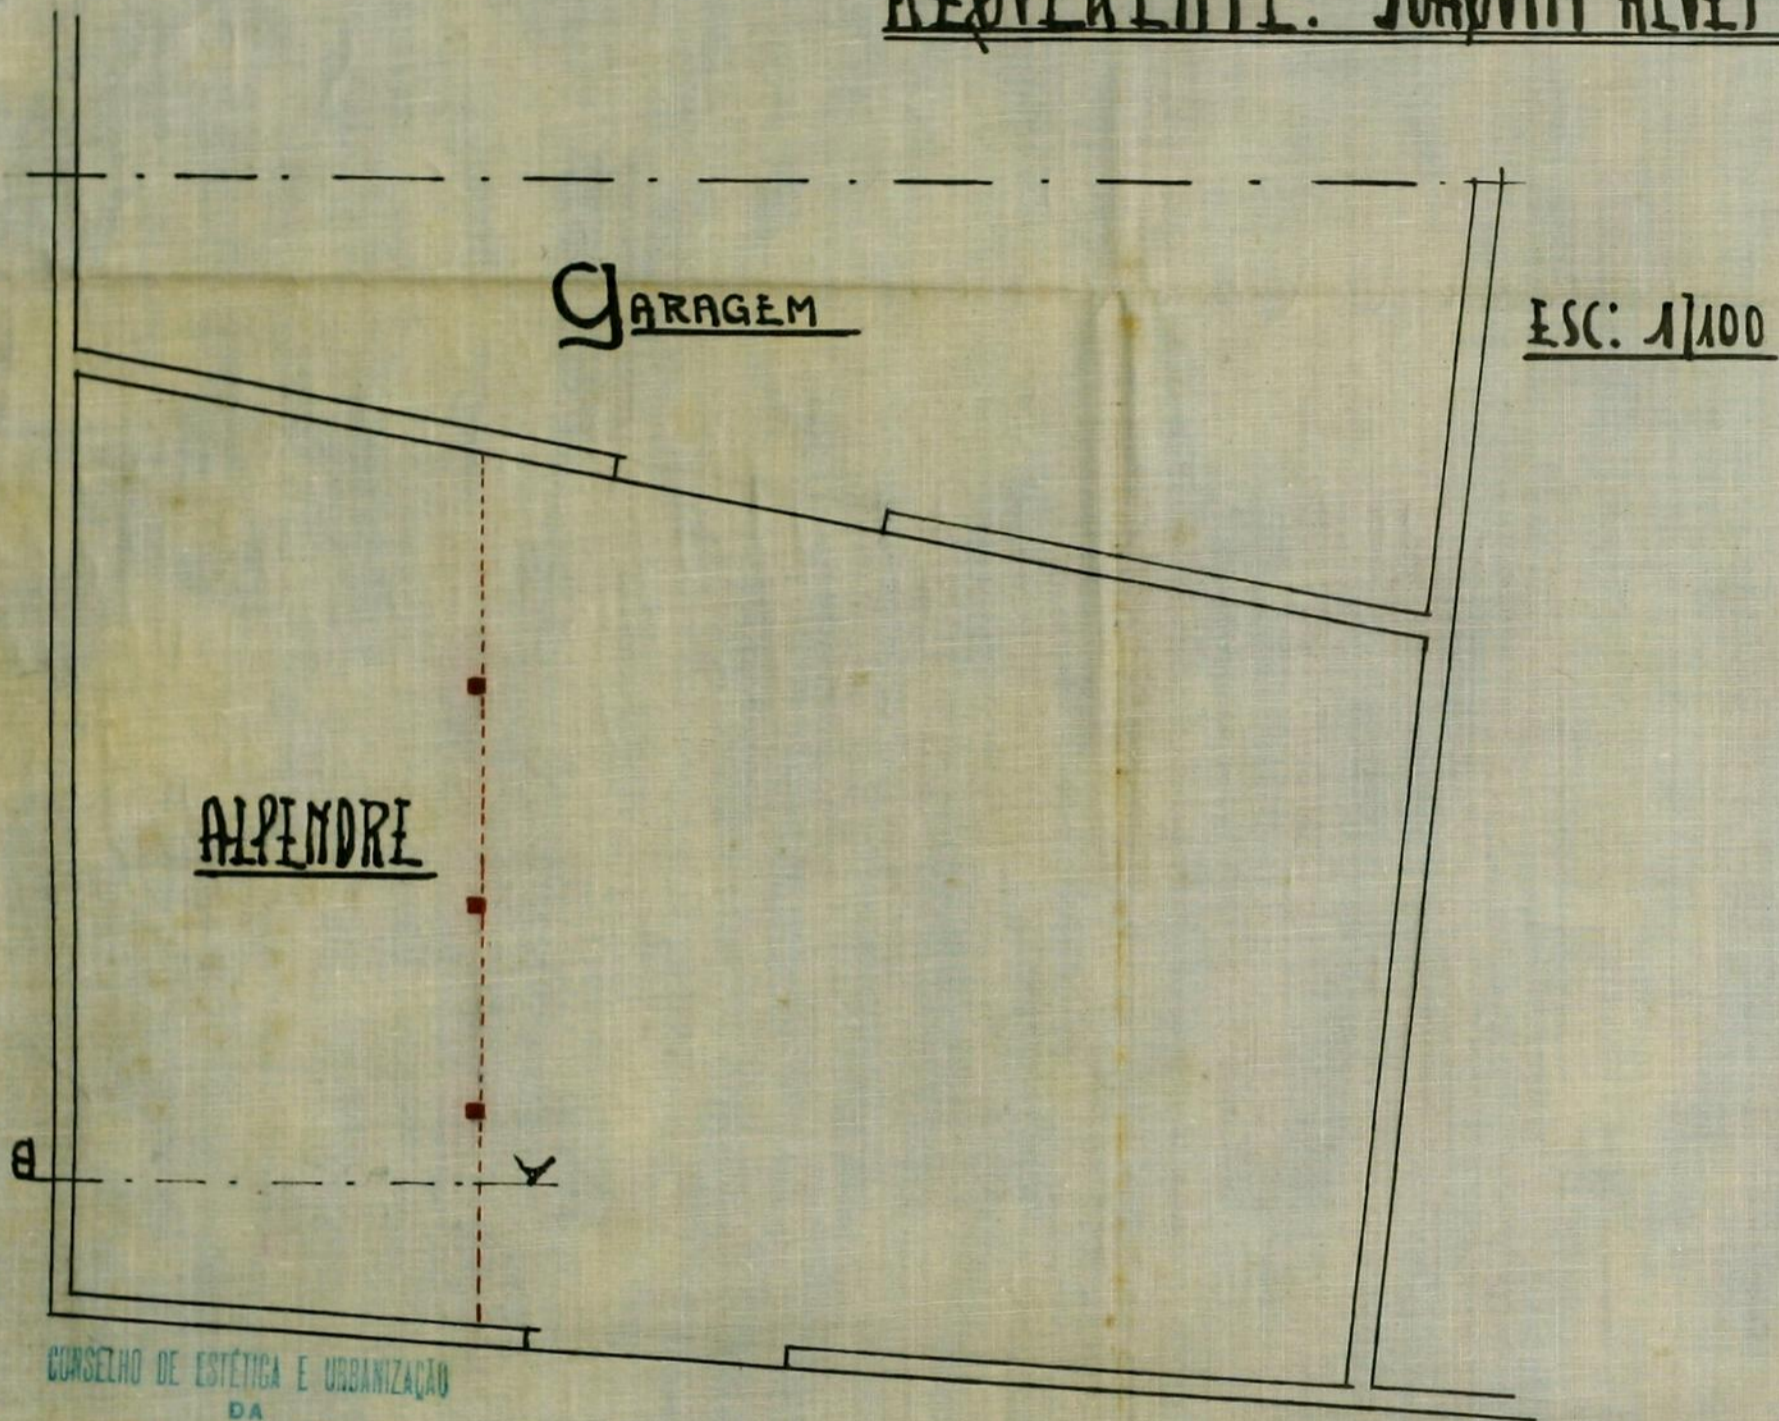

CONSELHO DE ESTÉTICA E URBANIZAÇÃO
DA
CIDADE DO PÓRTO
Sessão de 12 de Julho de 1940 **Satisfaz**
Arbénio Augusto
Sec'

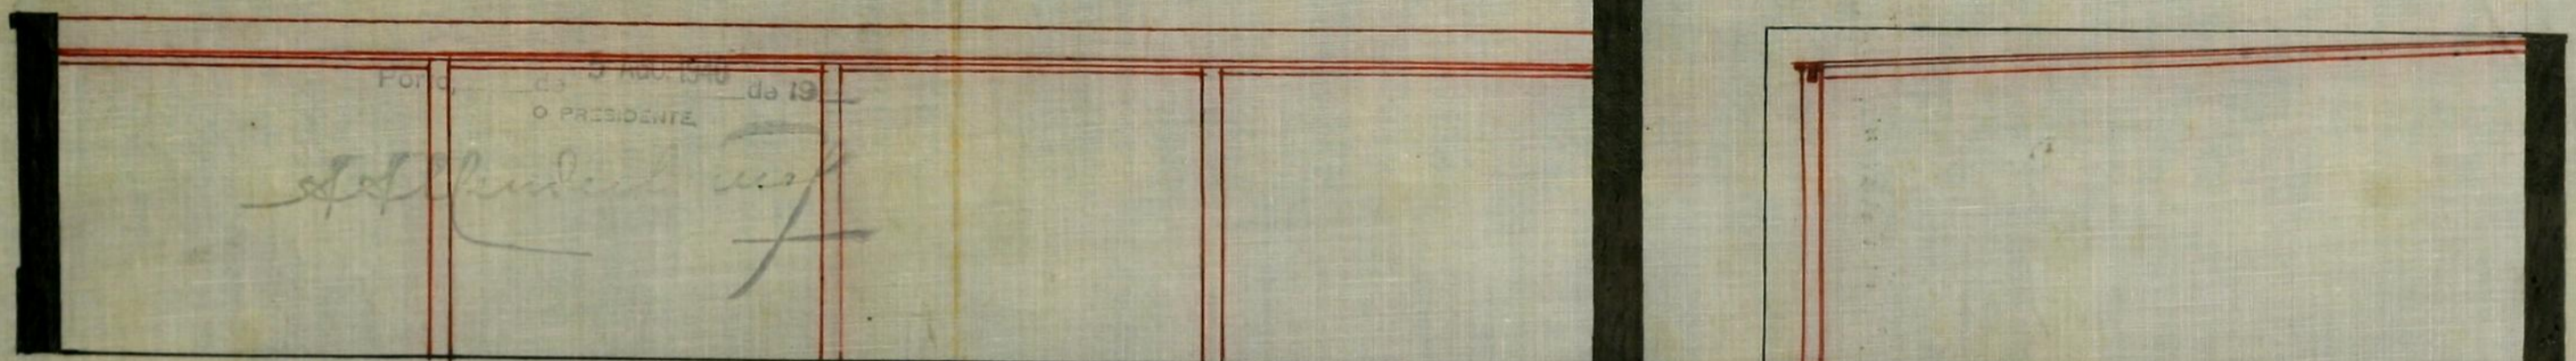

FRENTE

Esc 1/250

CORTE A-B

Joaquim Alves da Costa