



120

Apresentação do Projeto
em 23 de Junho de 1903
Arquiteto


N.º 178-1903
Arquiteto

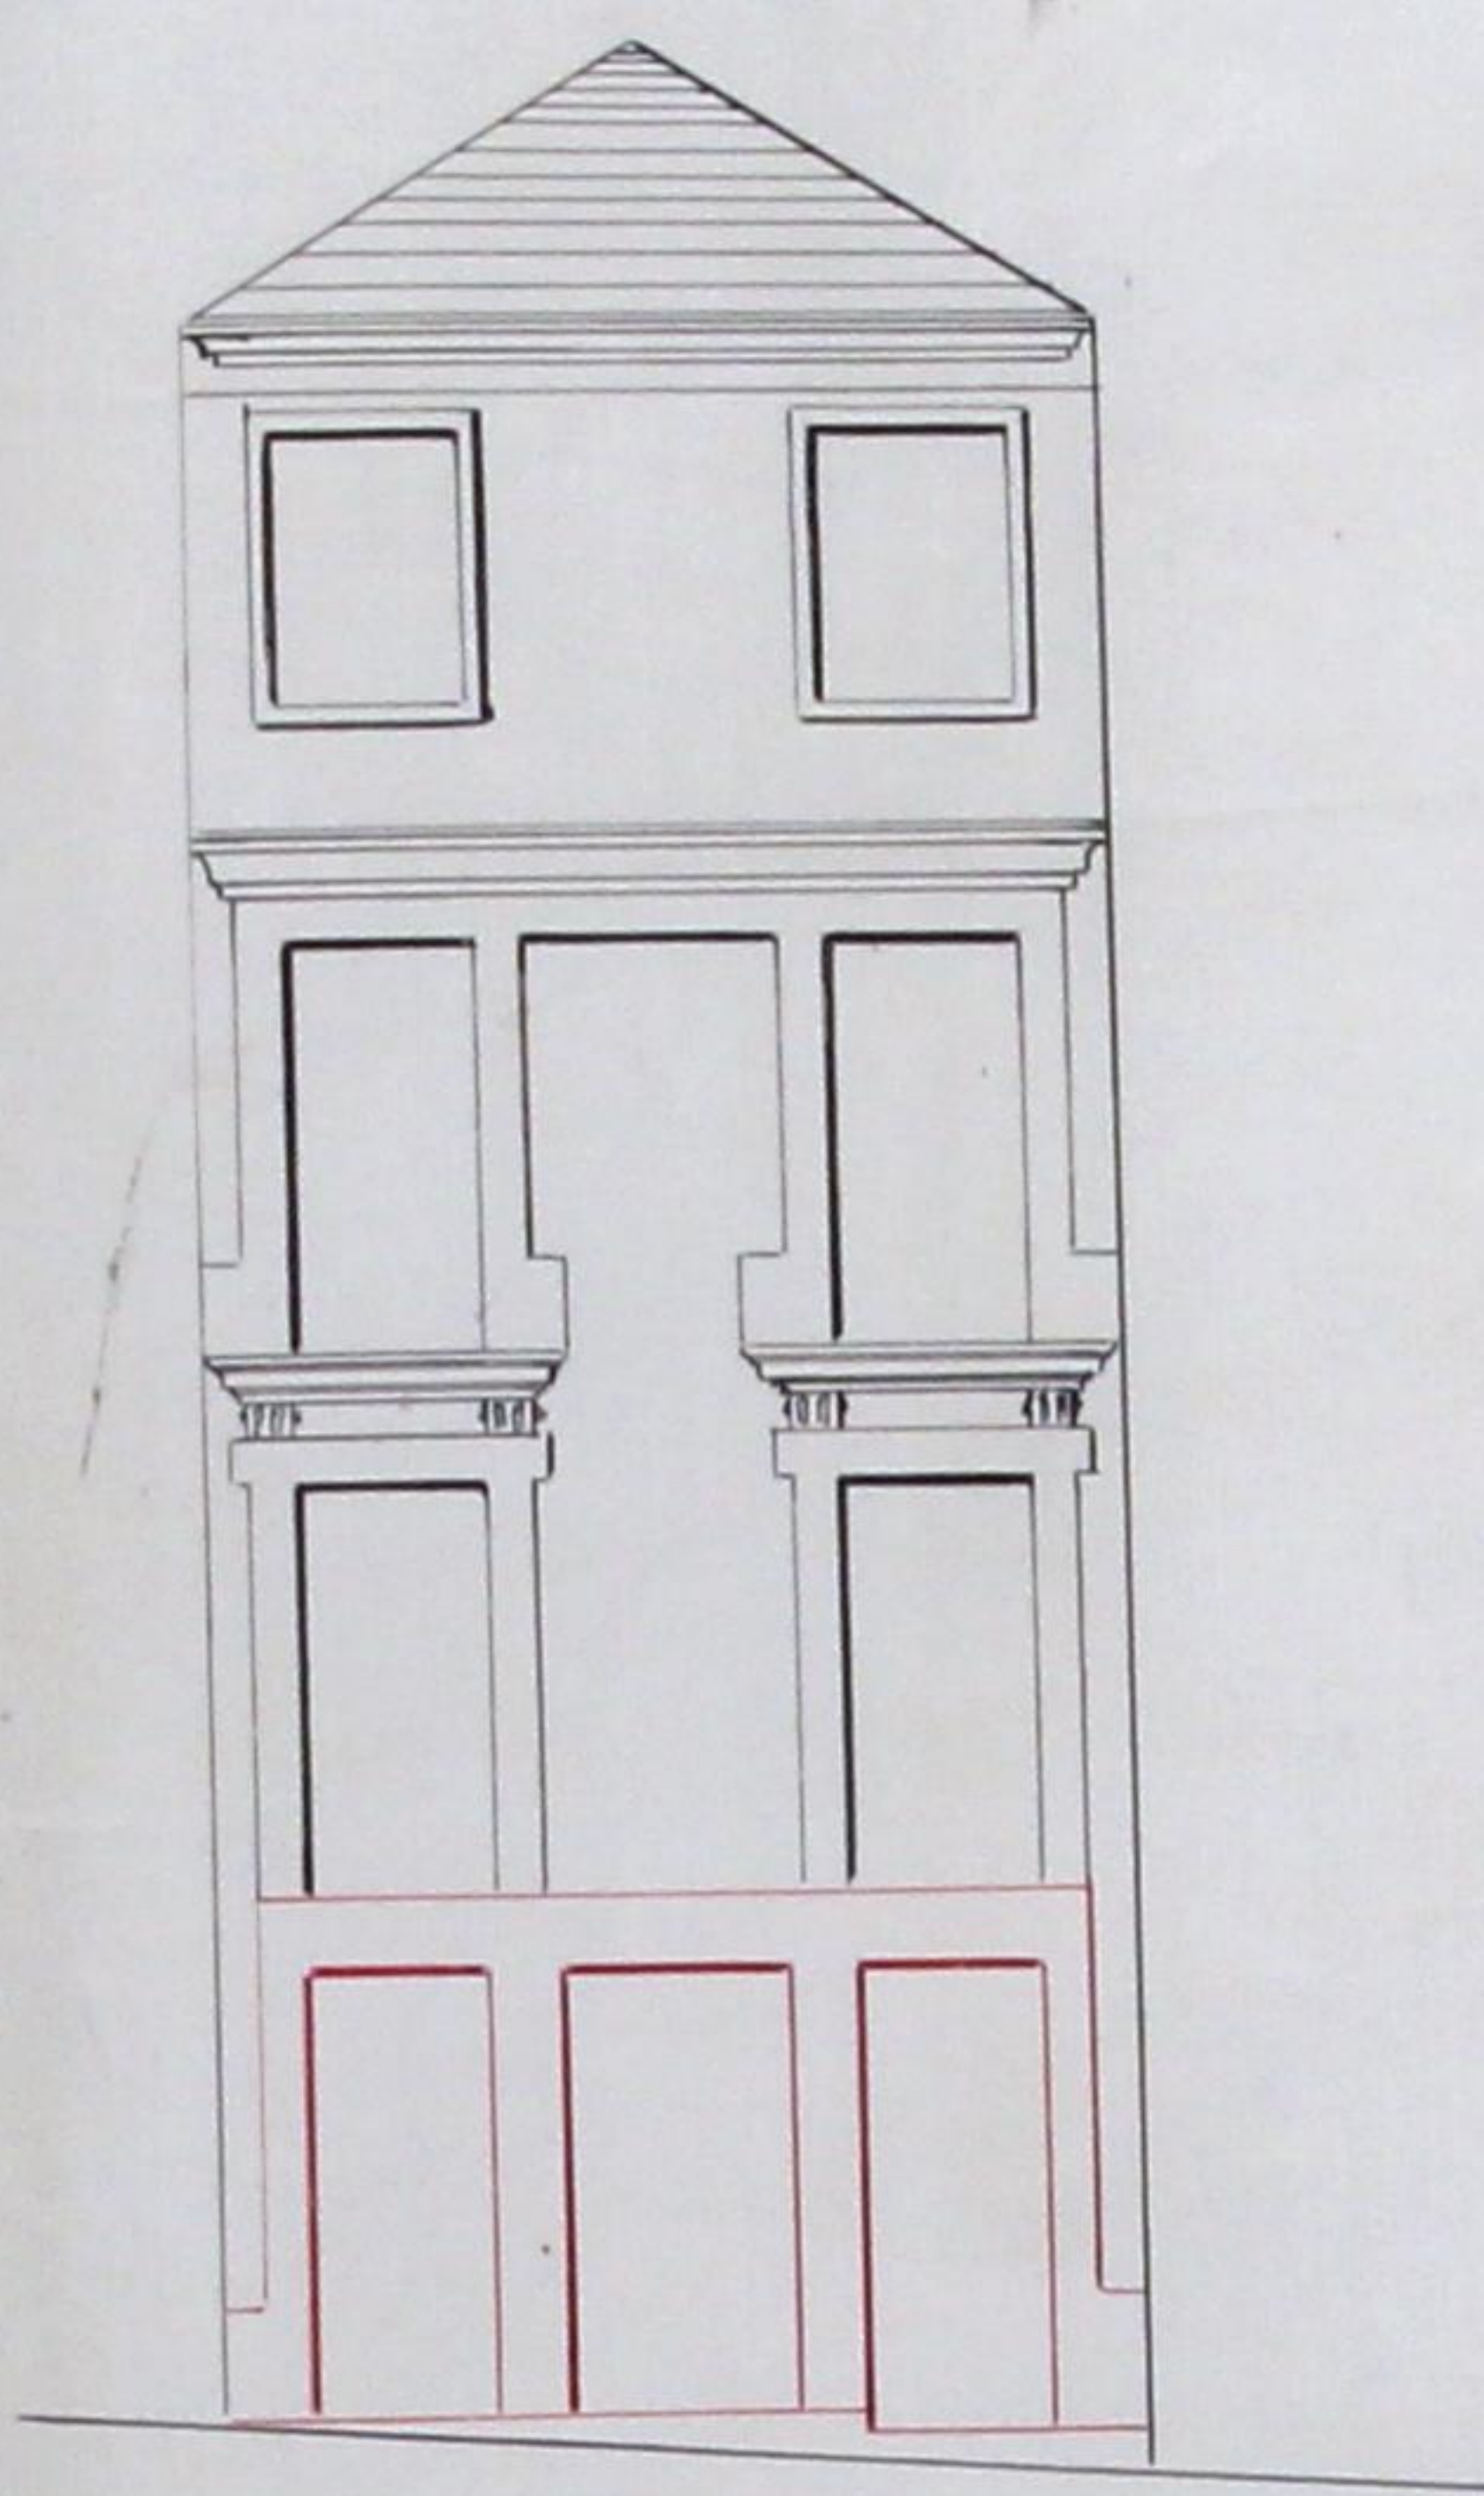

Fachada Principal

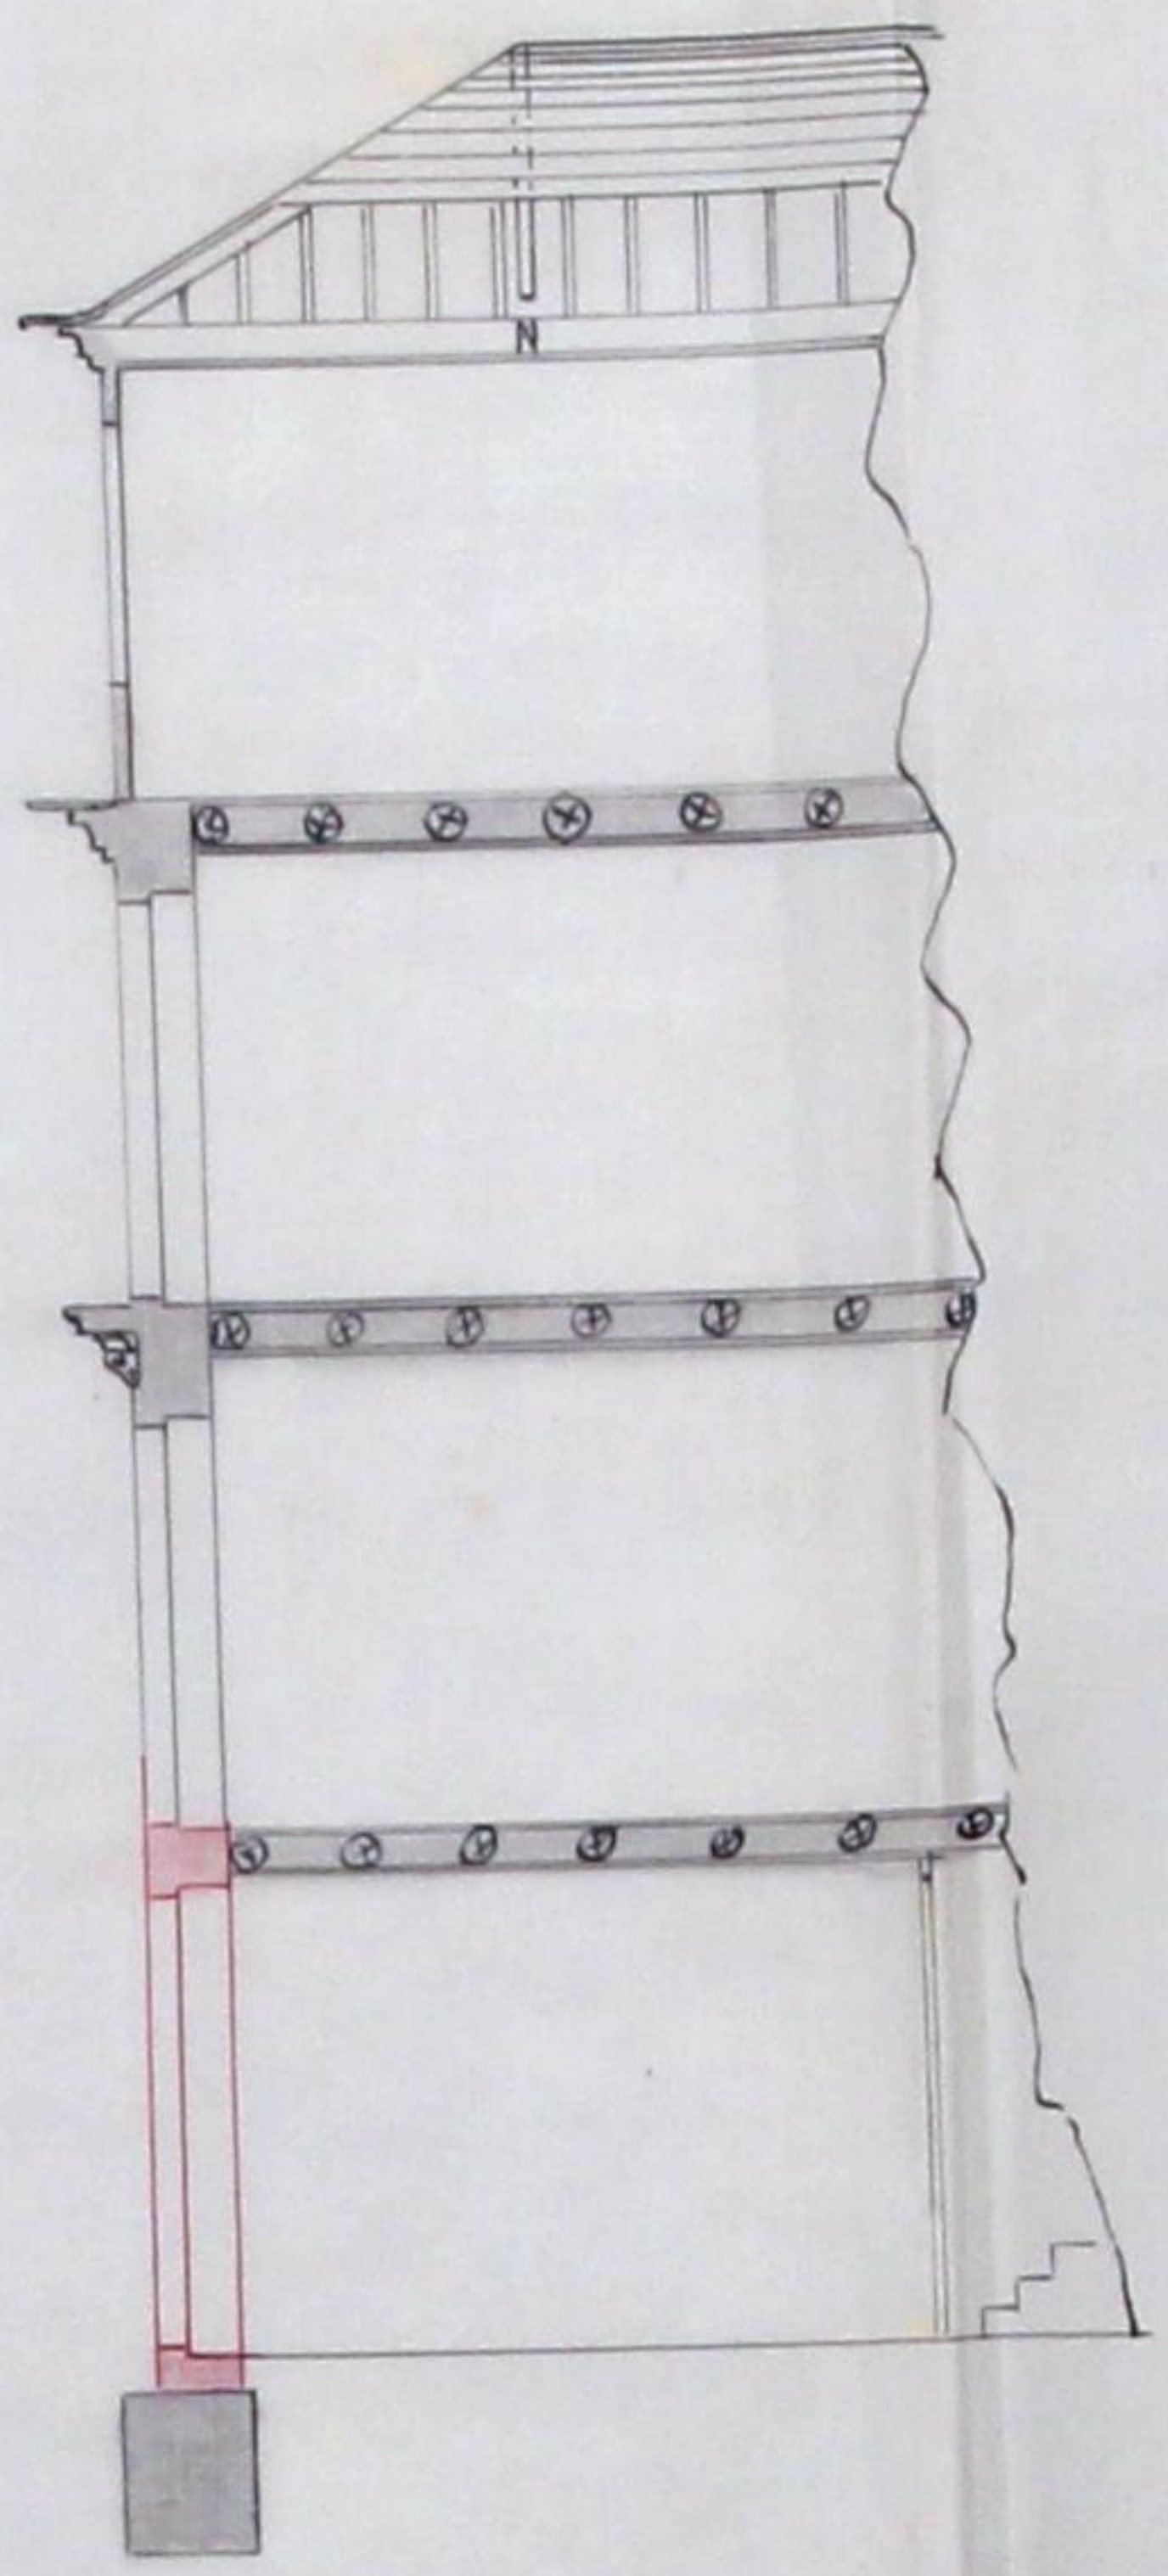

Perfil em E-F

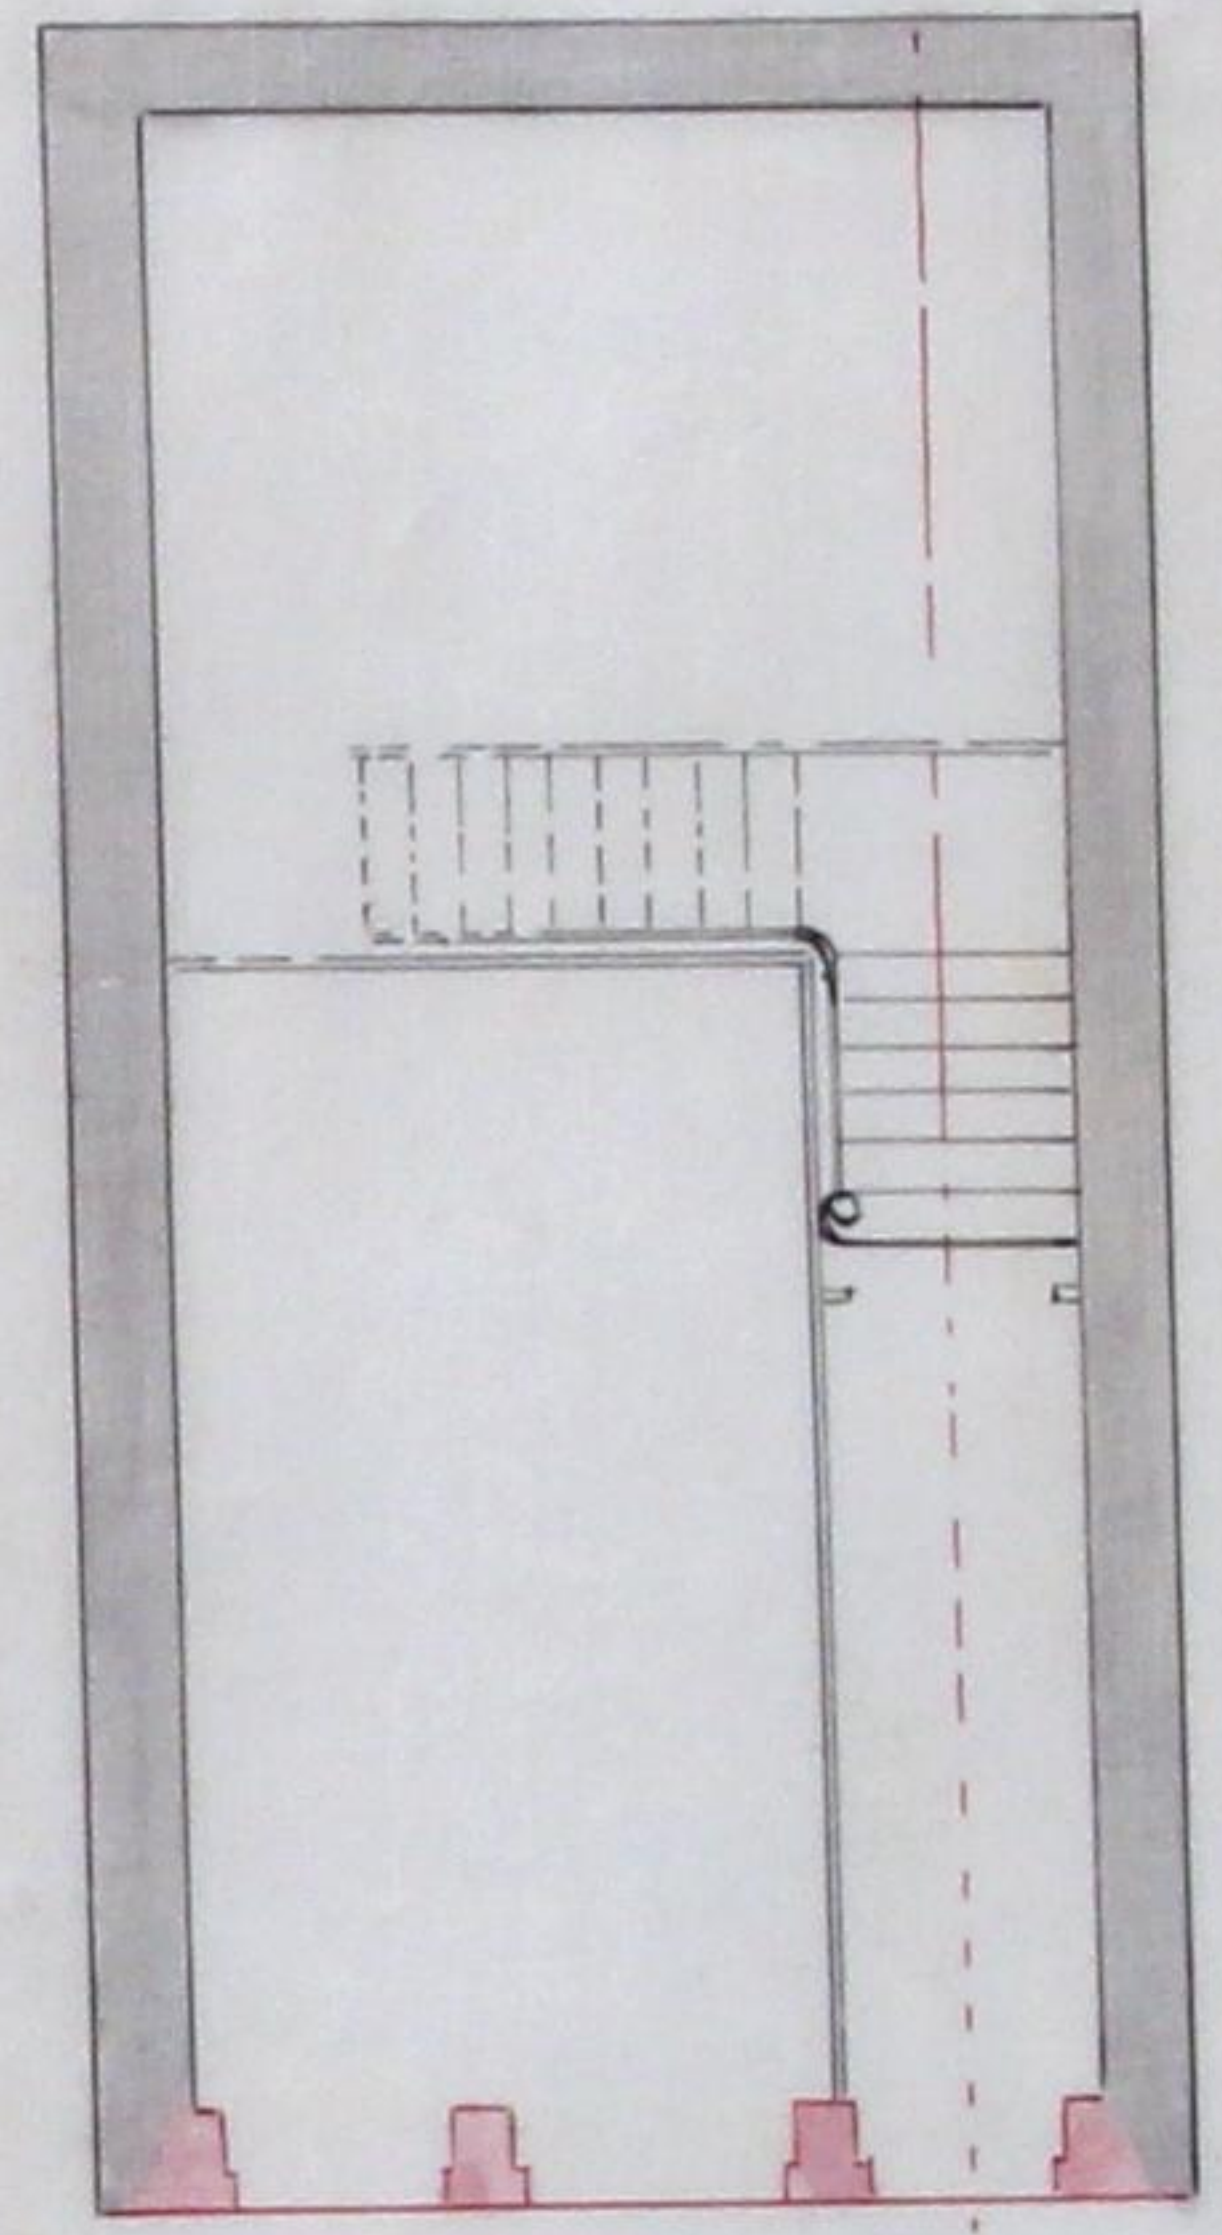

Planta E-F

Jose Joaquim de Carvalho Rua dos Mercadores n.º 168 e 170

Escala de 1/100

