

CÂMARA MUNICIPAL DO PORTO

3.ª DIRECÇÃO

SERVIÇOS DE URBANIZAÇÃO

Planta topográfica para efeitos do § 3.º do
Art.º 3.º do Edital de 18 de Janeiro de 1929


Valida por um ano N.º 82.75 { 93.10
13.070 Fl. 2.43
3905

Porto, 9 de Setembro de 1938

Eng.º Chefe dos Serviços

Paulo
Jaullier

a- Obras afastadas da via pública.
----- Alinhamento das fachadas.

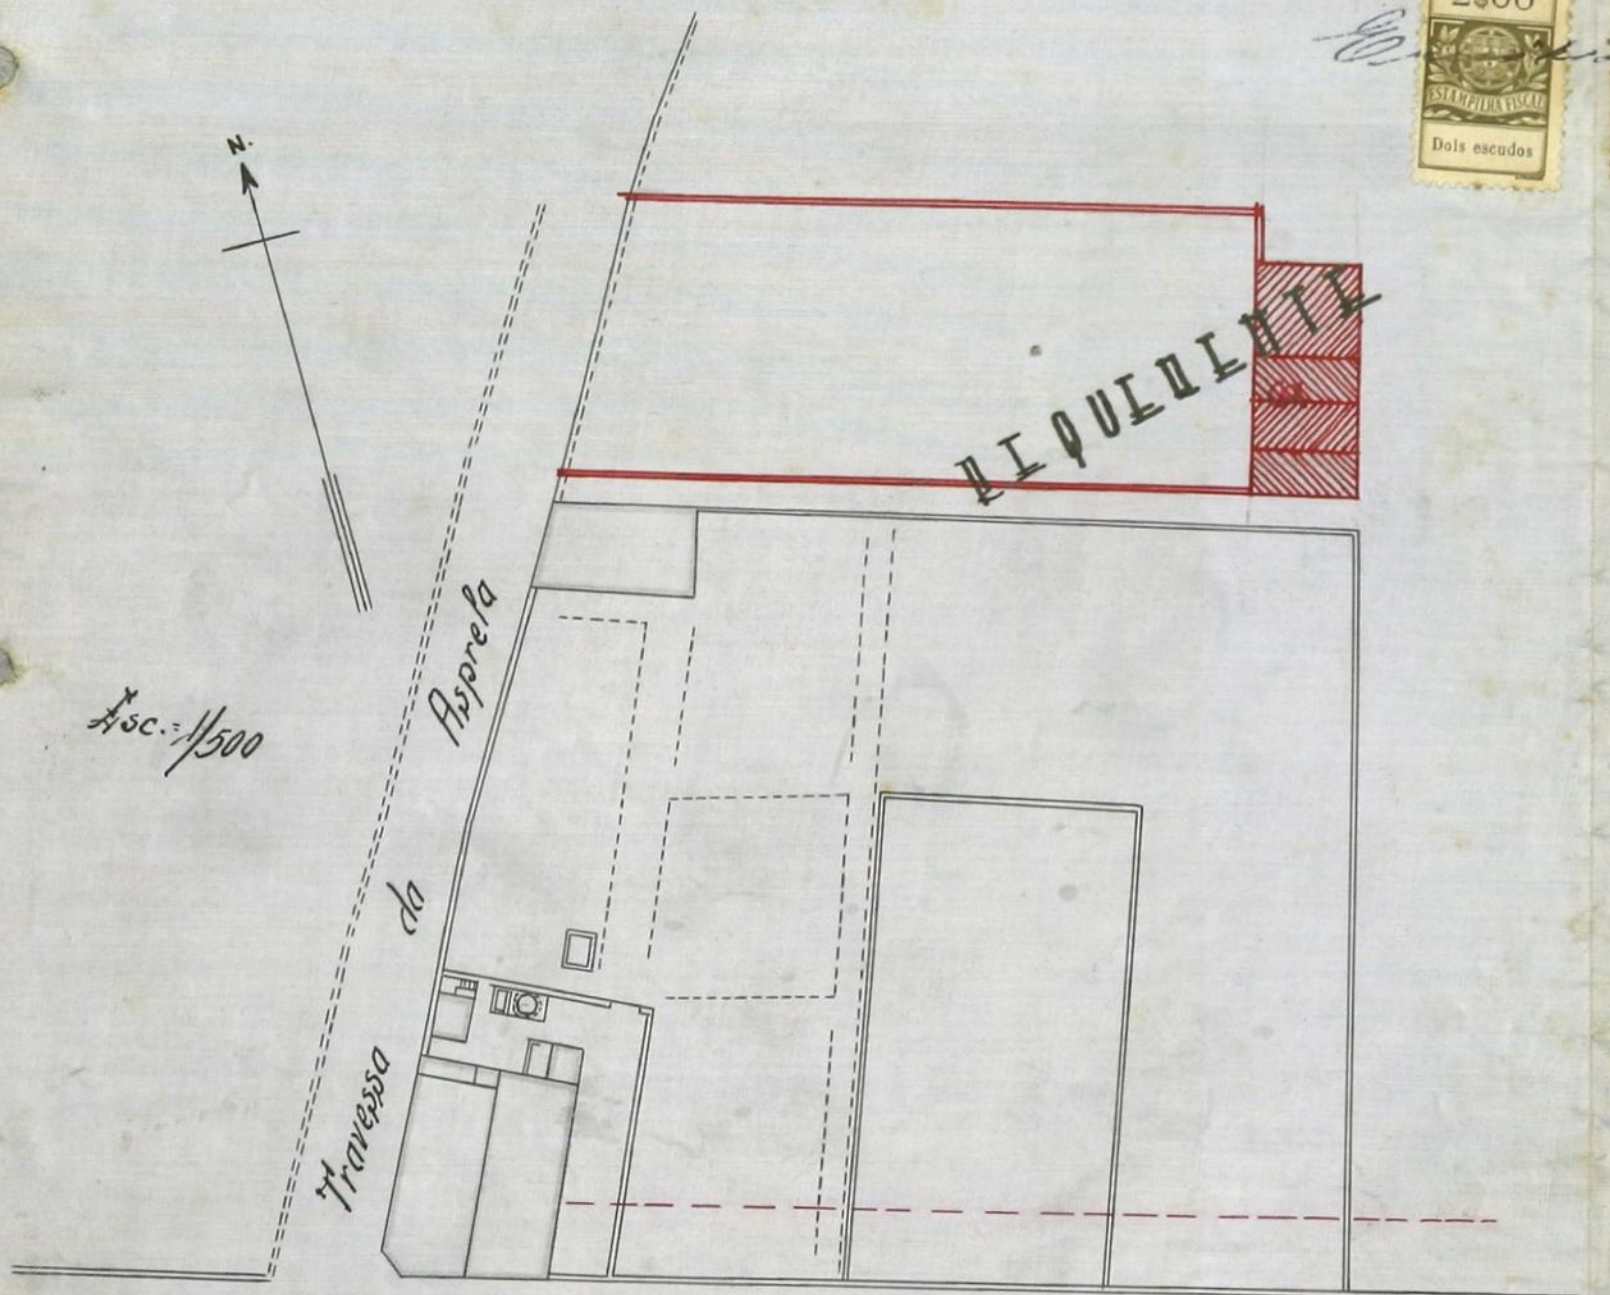

Estrada Exterior da Circunvalação

V. J. B.
Handwritten signature