


5

DIQUINTE : ADILAIPI PIRIS DE MOURA BENTO

TRAVESSA DA ASPIELA


CIDADE DO PORTO

CONSELHO DE ESTÉTICA E ORGANIZAÇÃO
DA
CIDADE DO PORTO
13 Janeiro 39

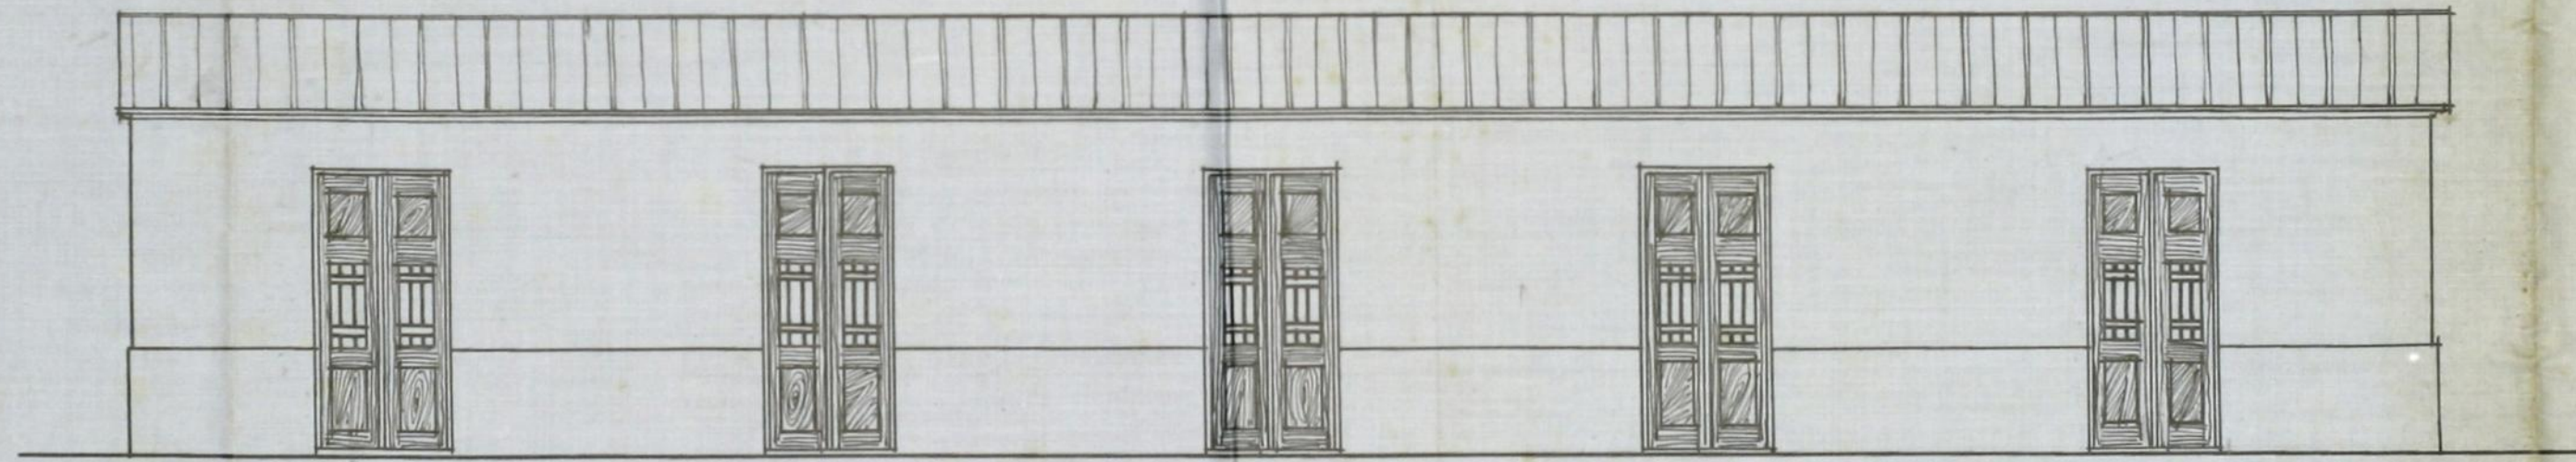


ALÇADO AFASTADO DA VIA PÚBLICA ESCALA 1/50

APROVADO
- 9 MAIO 1939 - de 19 -
Pôrto, O PRESIDENTE.
Alfendebranes

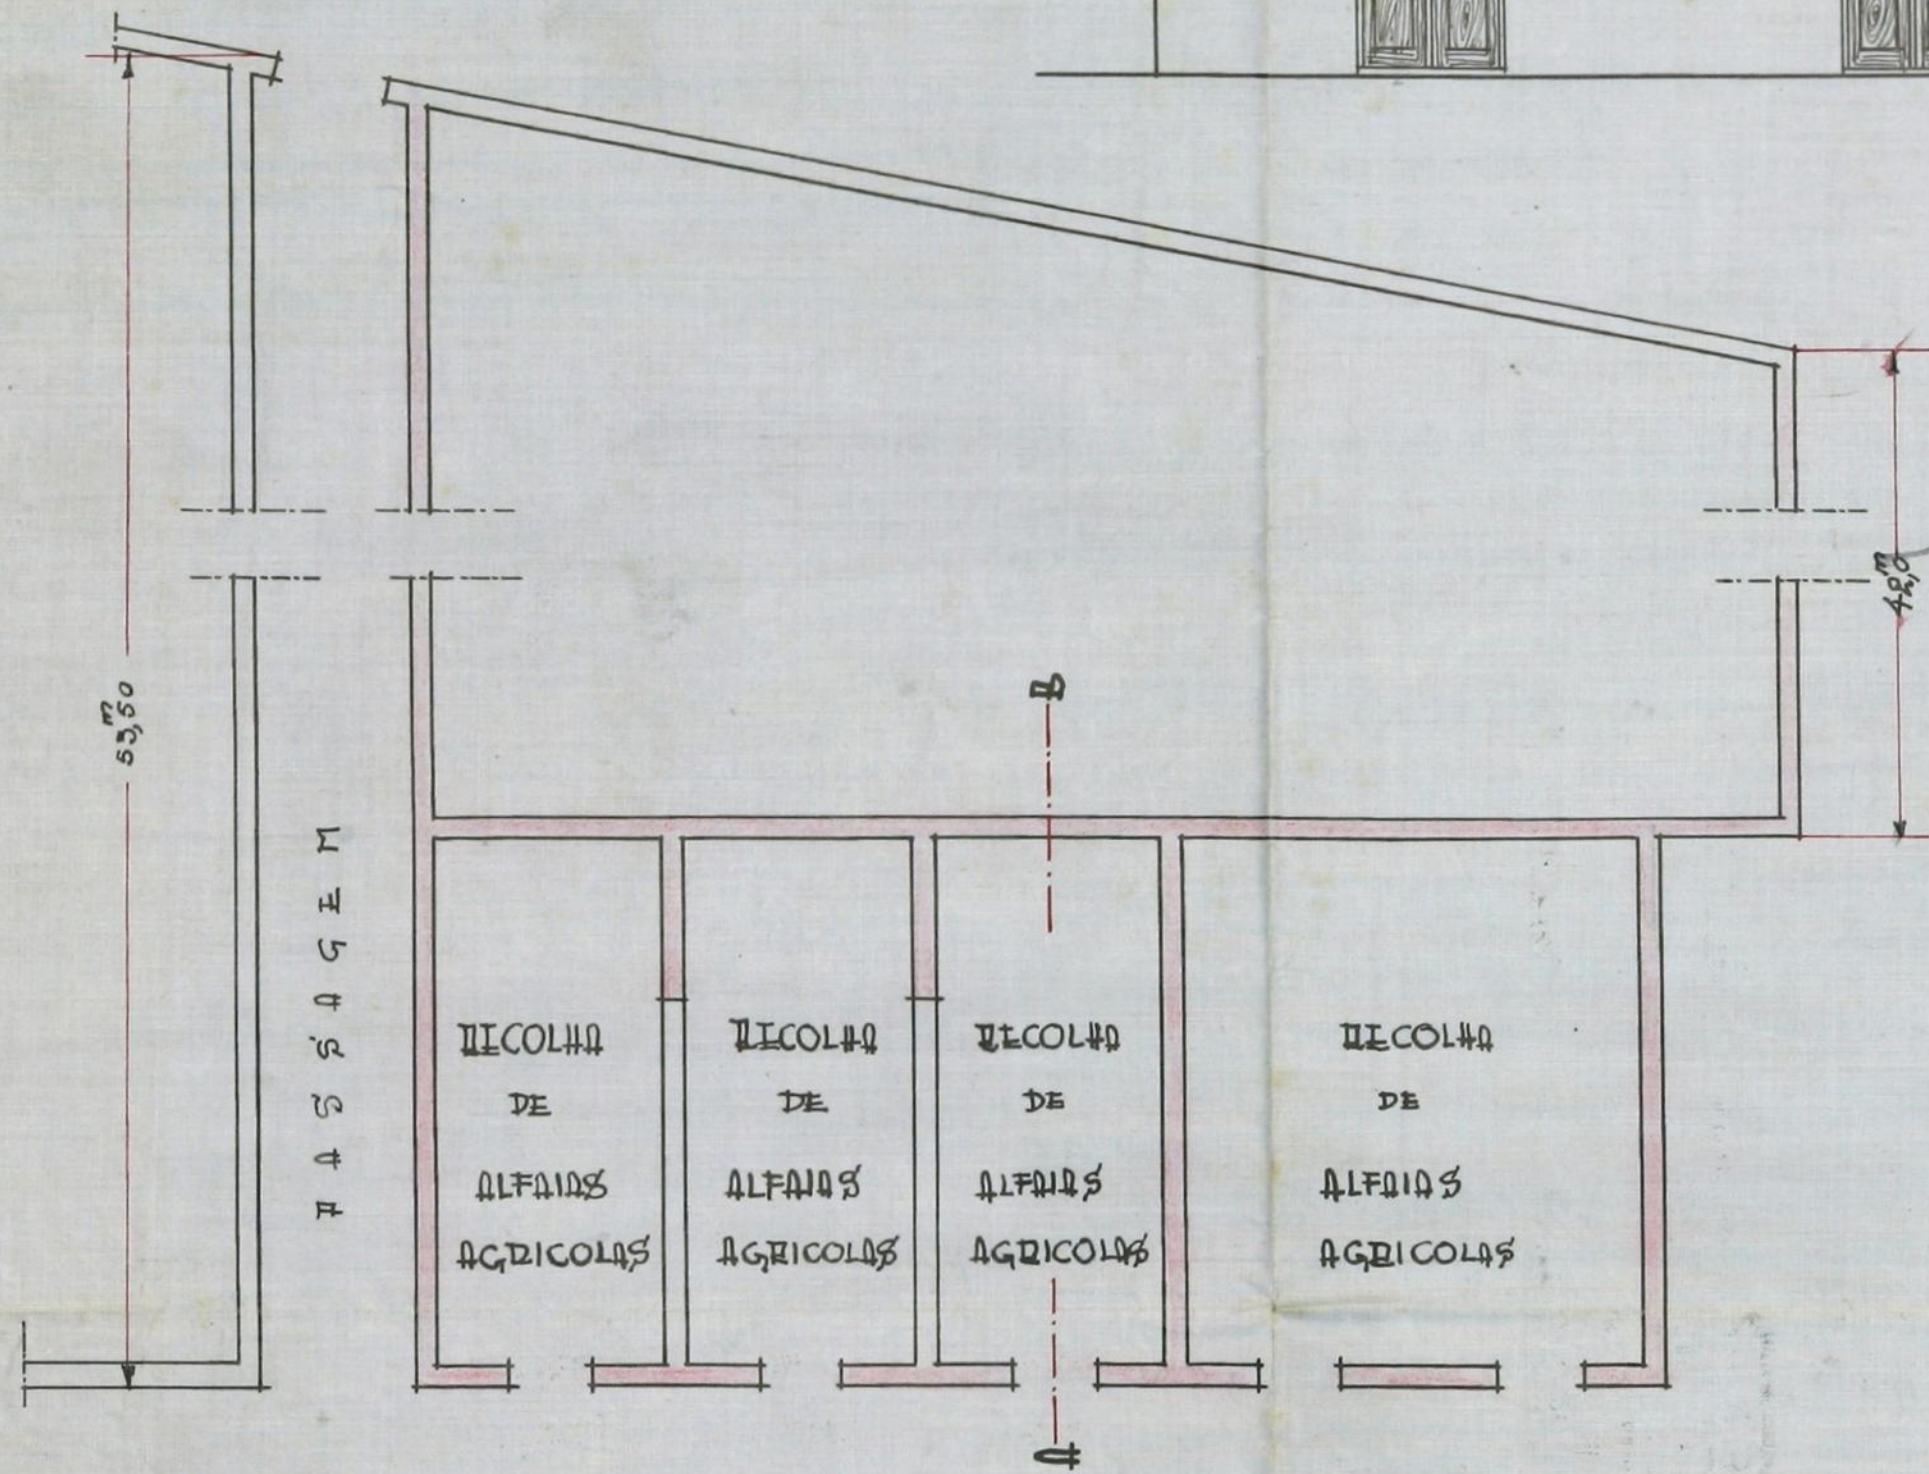

PLANTA

ESCALA 1/100

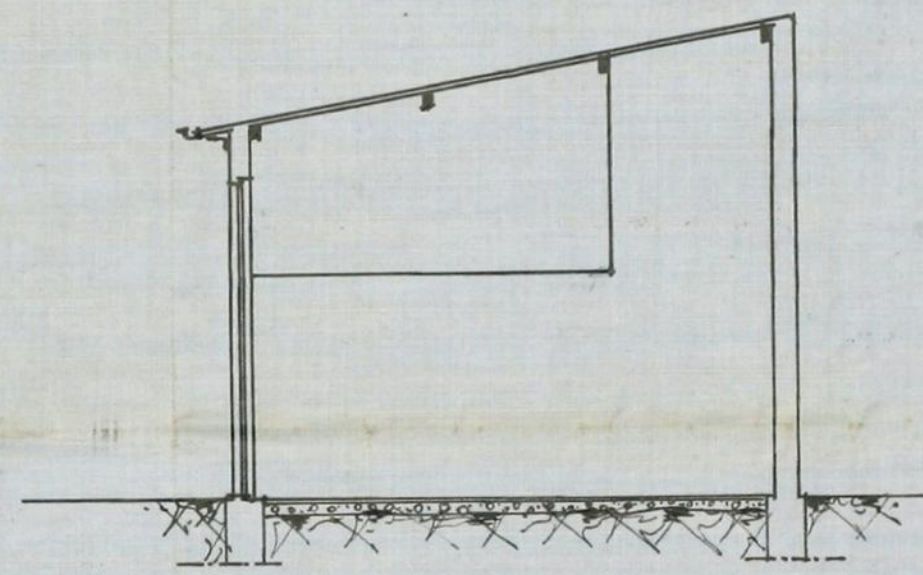

CORTE A-B

TECA
TRABALHOS DE
ENGENHARIA
CONSTRUÇÕES
ARQUITECTURA

Rua Rodrigues Sampaio, 36-2.º
TELEFONE 1559 PORTO

Márcula
Gerente Responsável

Adilaid Piris de Moura Bento