


Projecto para legalização do alargamento duma porta
no prédio nº 59 da Travessa das Antas, ângulo da R. das Antas

Requerente: - Raúl Lopes Teixeira



APROVADO
25 JUL 1939
Pôrto, de 19
O PRESIDENTE


Esposu de

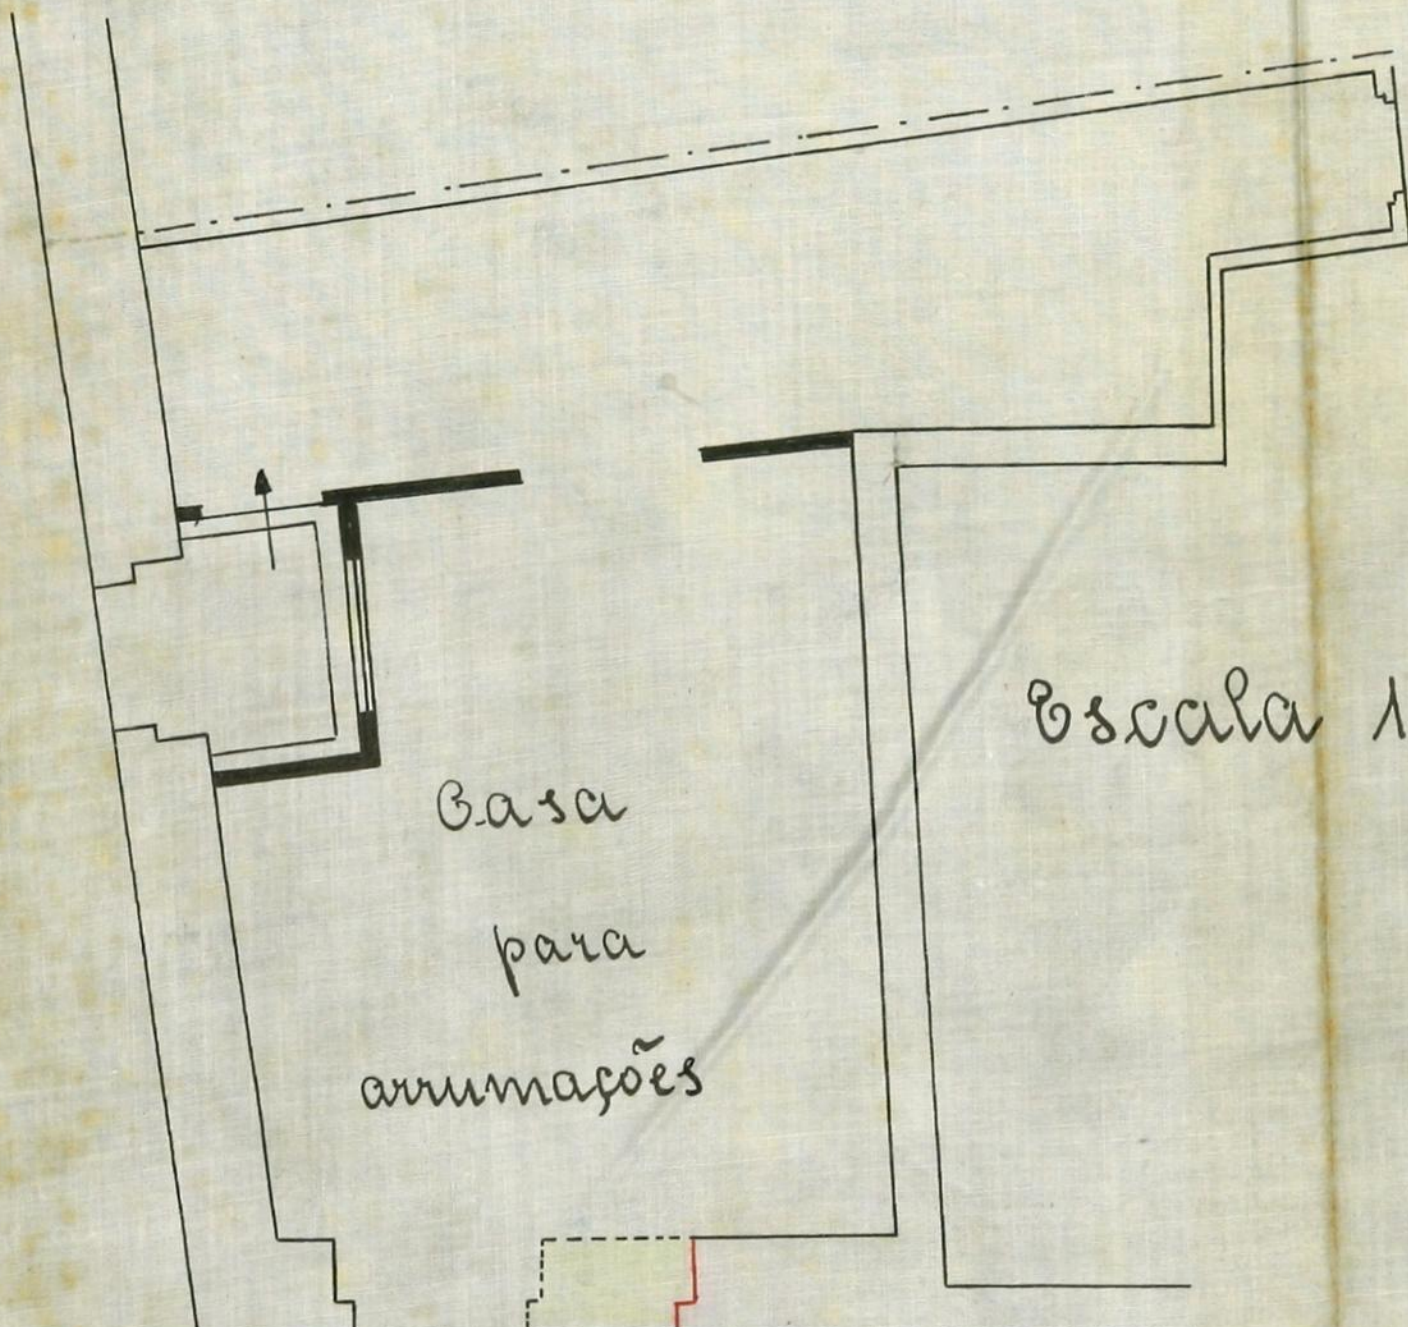


Casa
para
armazéns

Planta

Escala 1:50

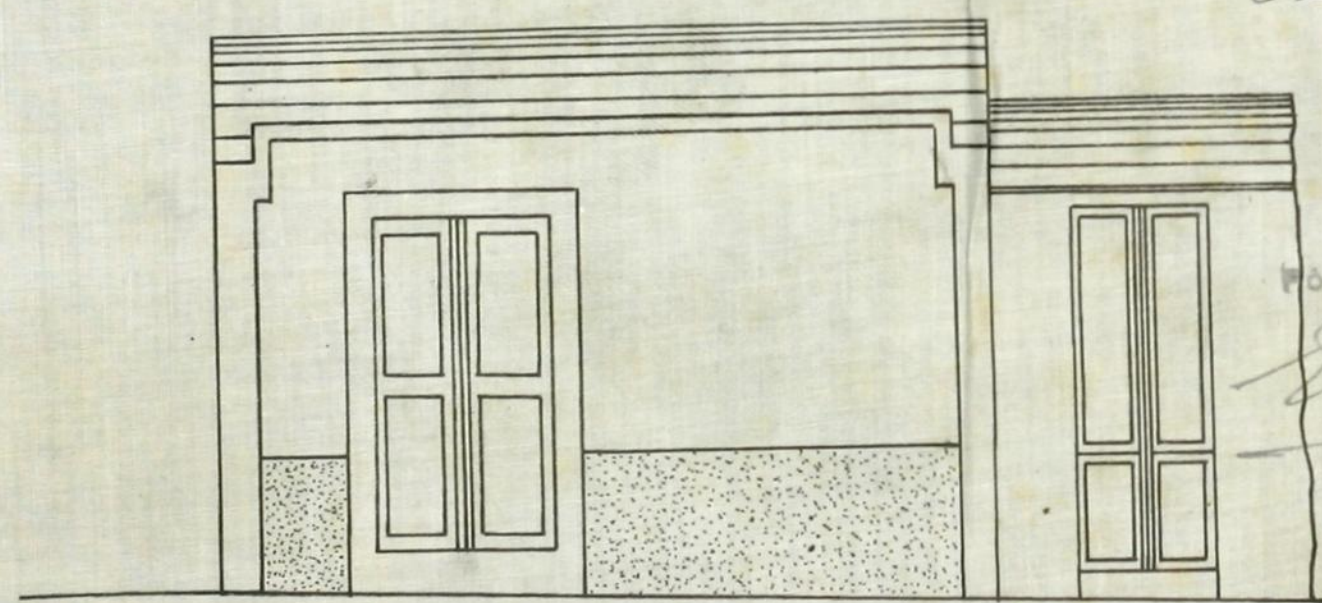


Fachada primitiva

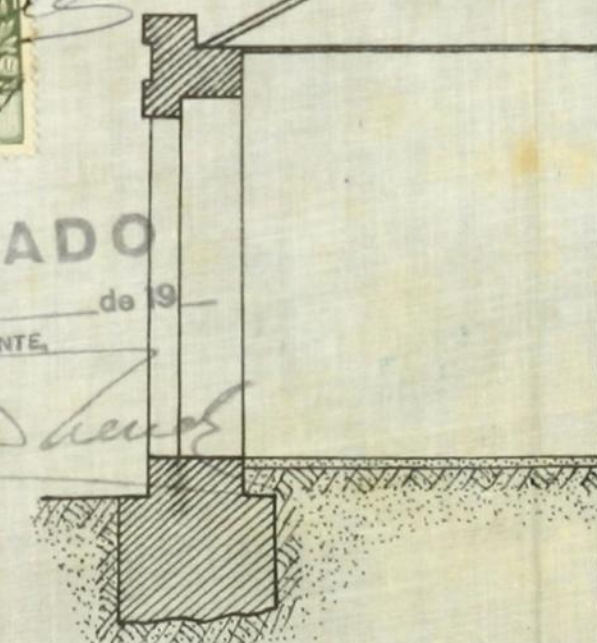


Corte A-B

Antas

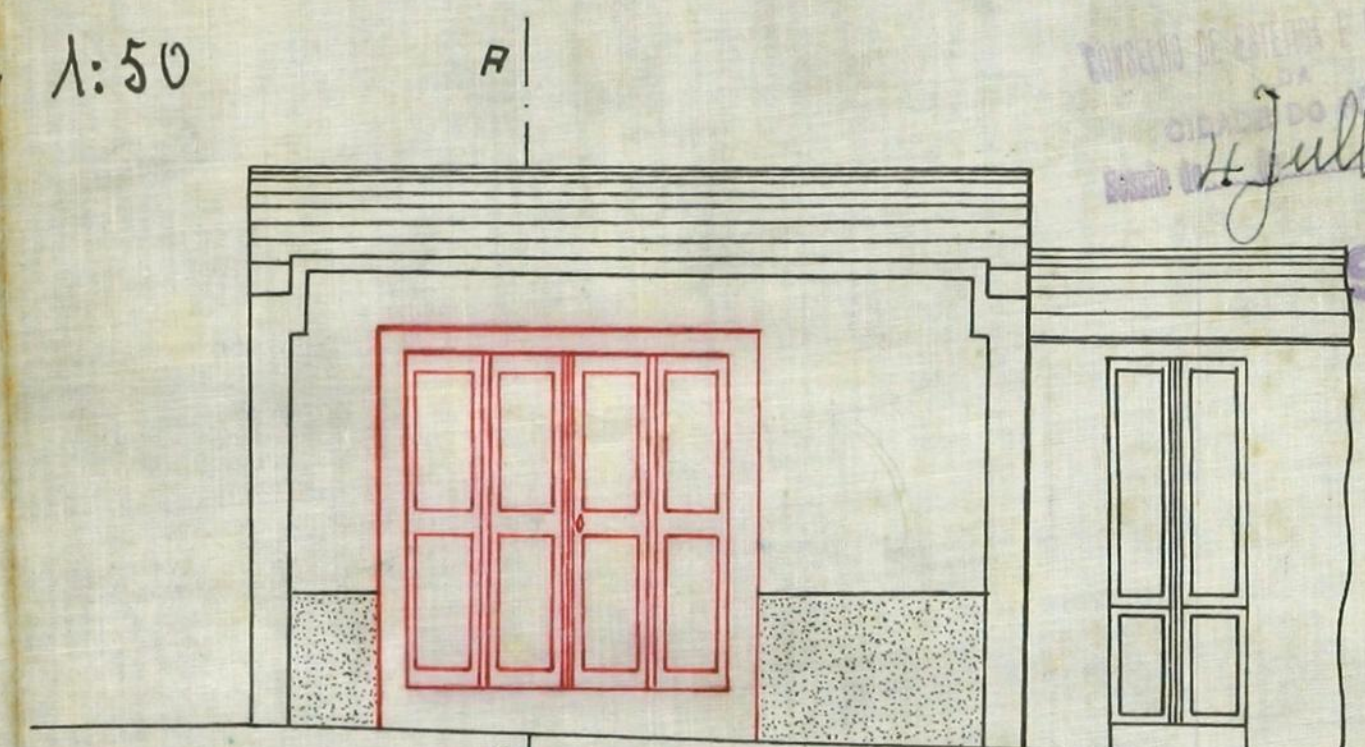

Fachada transformada

14 Julho 39
Satisfaz

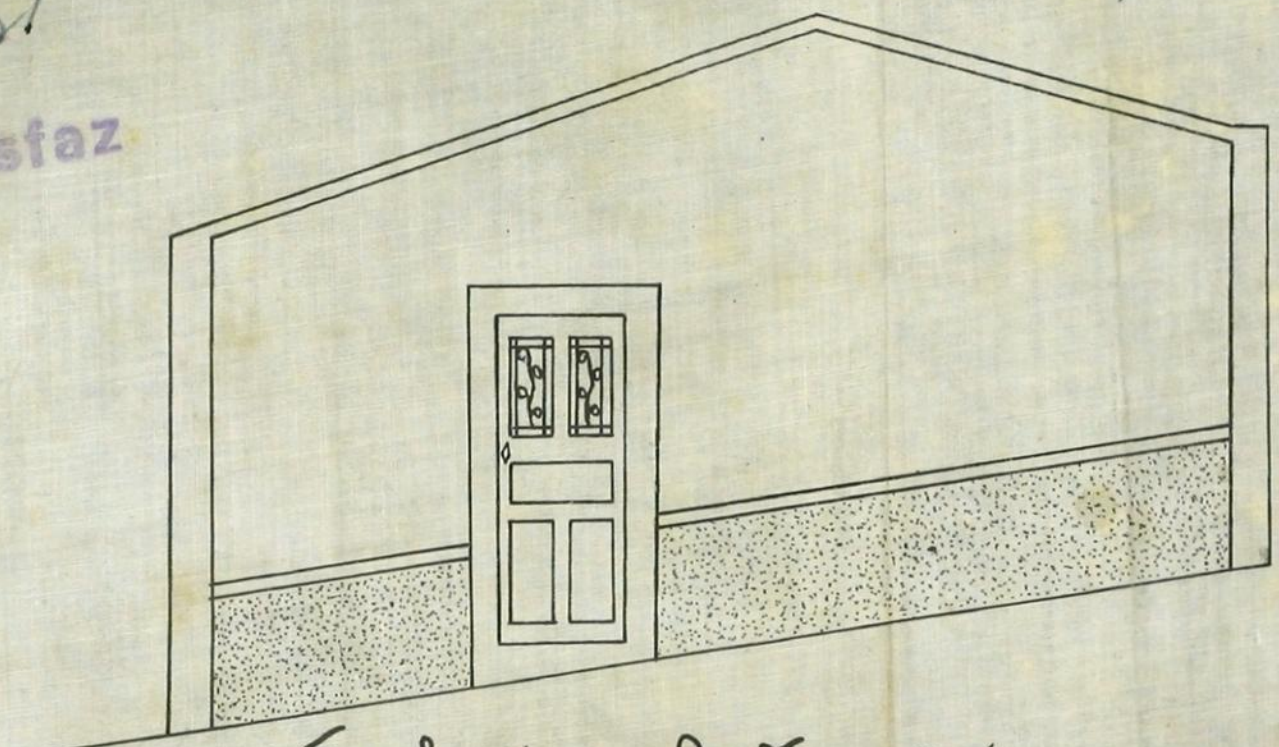

Fachada lateral (Rua das Antas)