



**Câmara
Municipal
do Porto**

DIRECÇÃO DOS SERVIÇOS DE URBANIZAÇÃO E OBRAS

1.ª Repartição - Urbanização e Expropriações

N.º _____


Bairro _____

Freguesia _____


Projecto de adaptação do torreão defronte da

Sé Catedral a Arquivo Municipal


Porto e Paços do Concelho, ____ de ____ de 19____

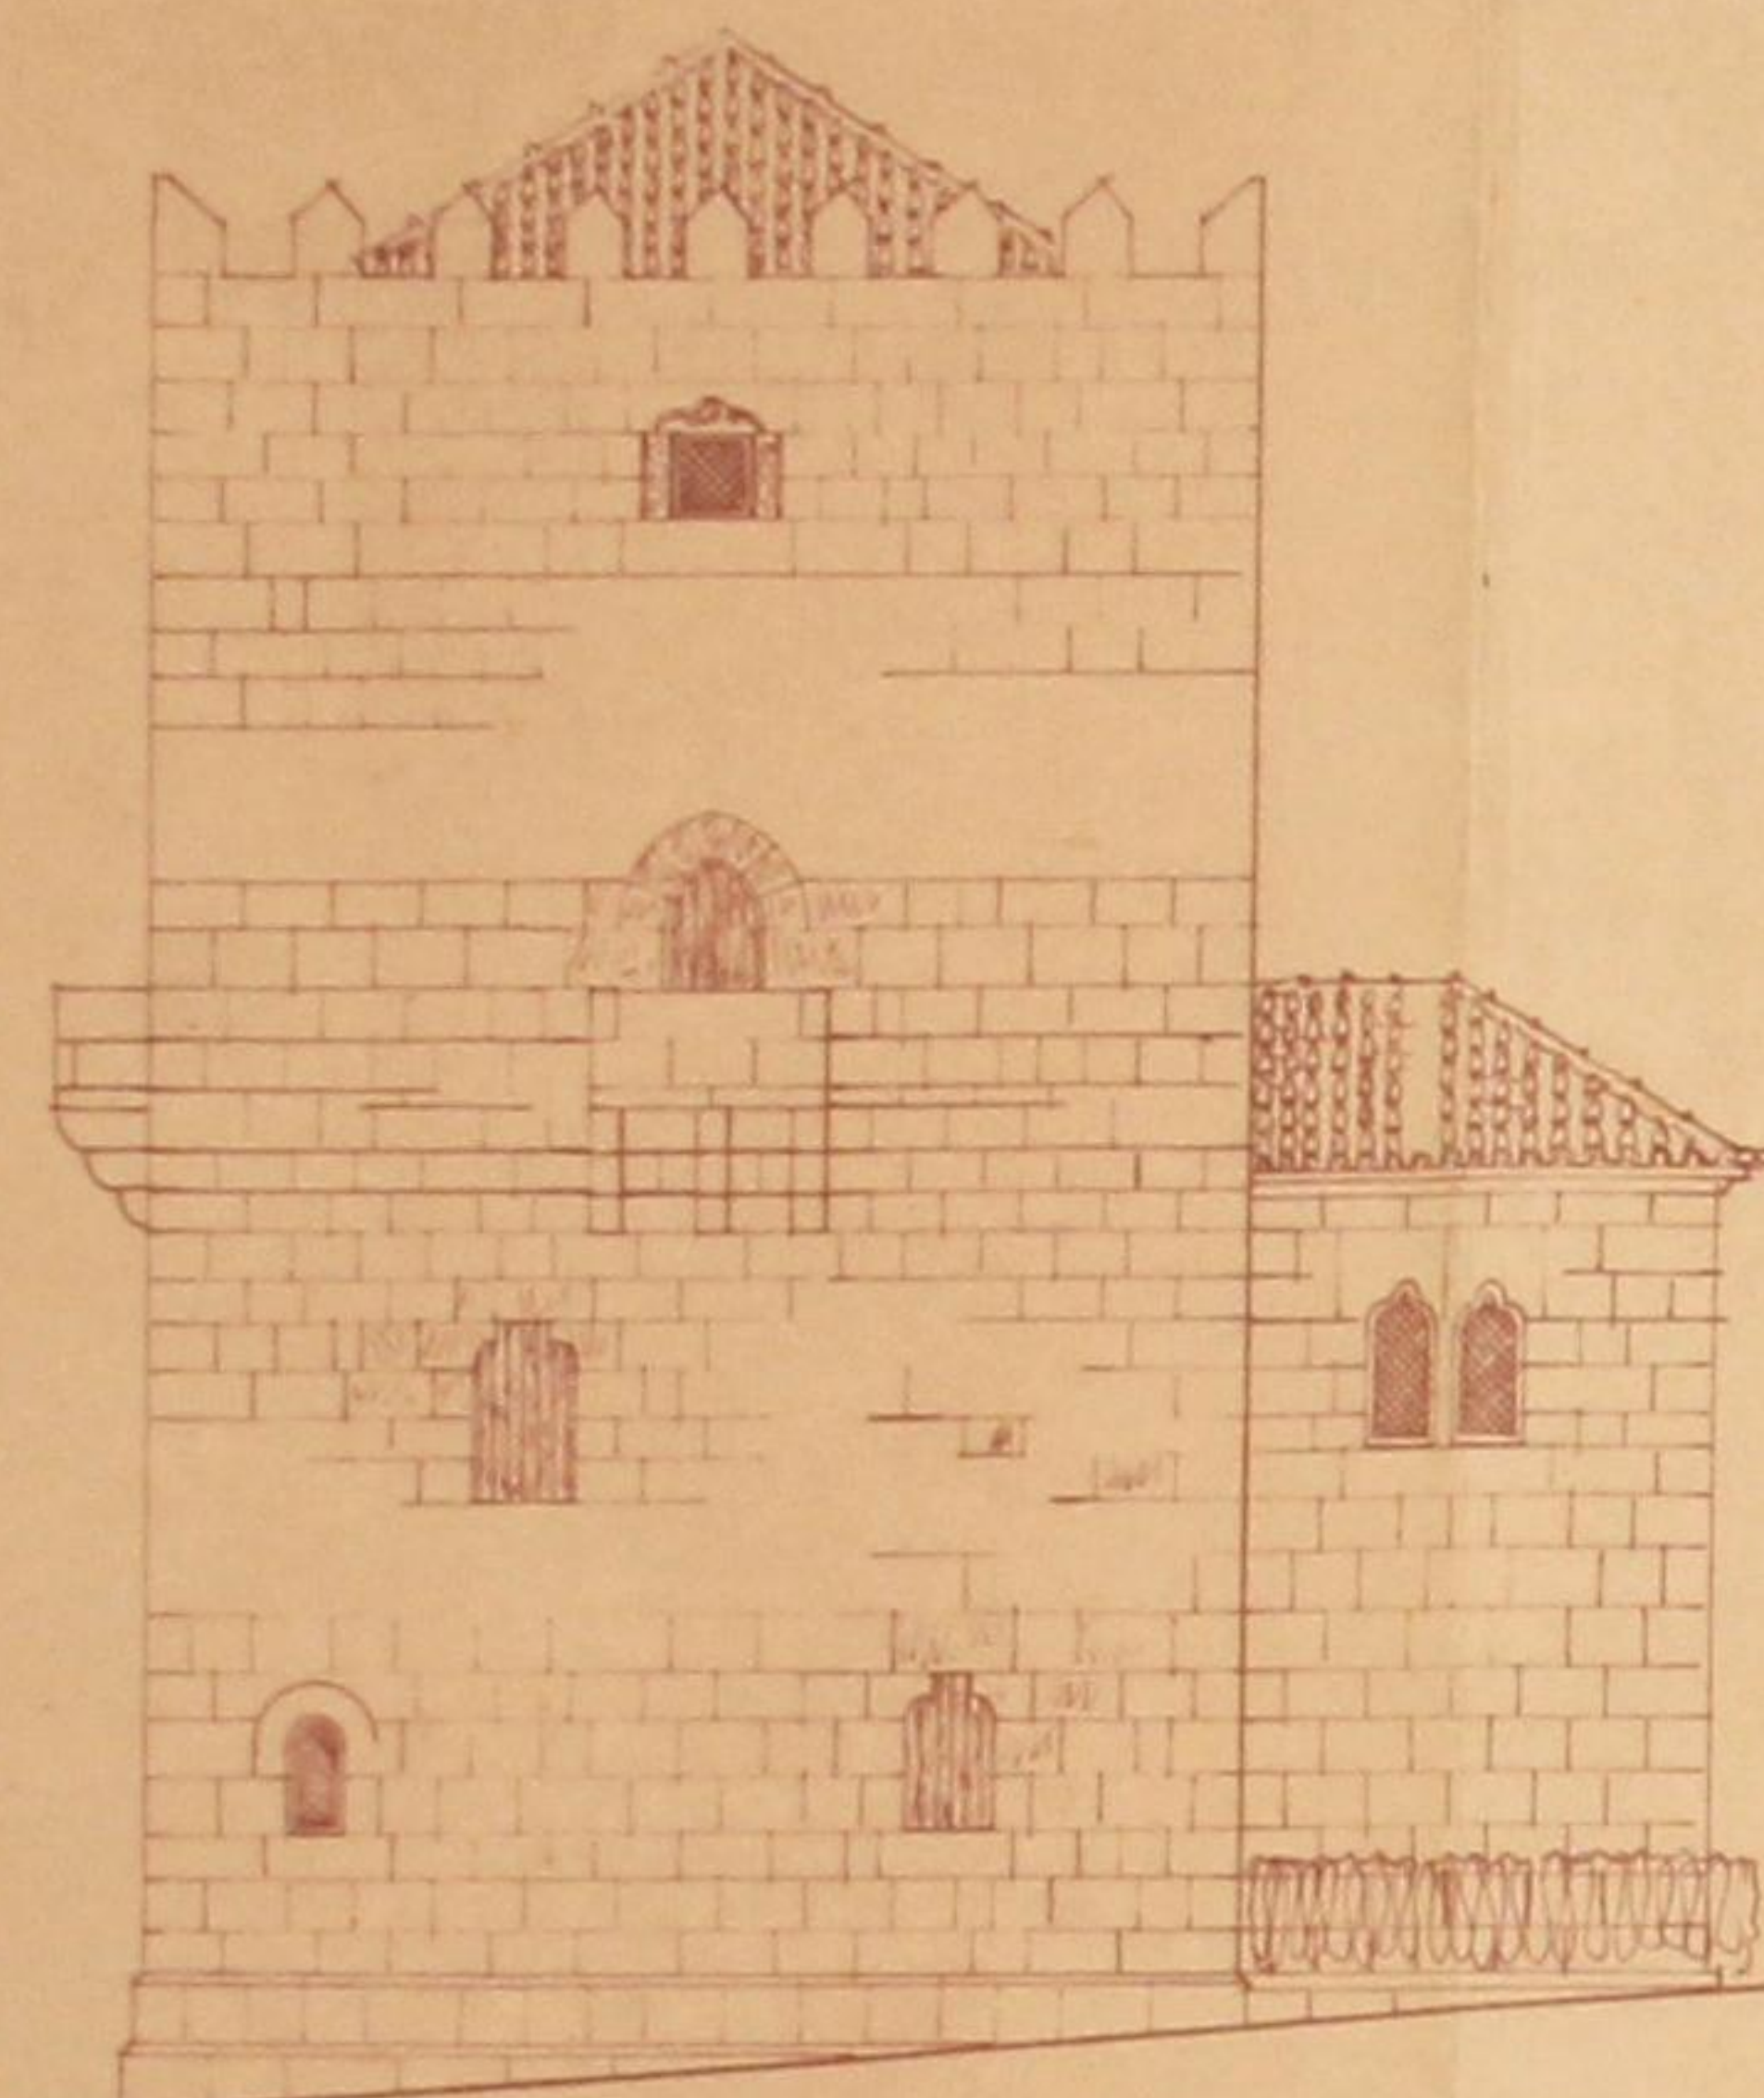


ALÇADO SUL

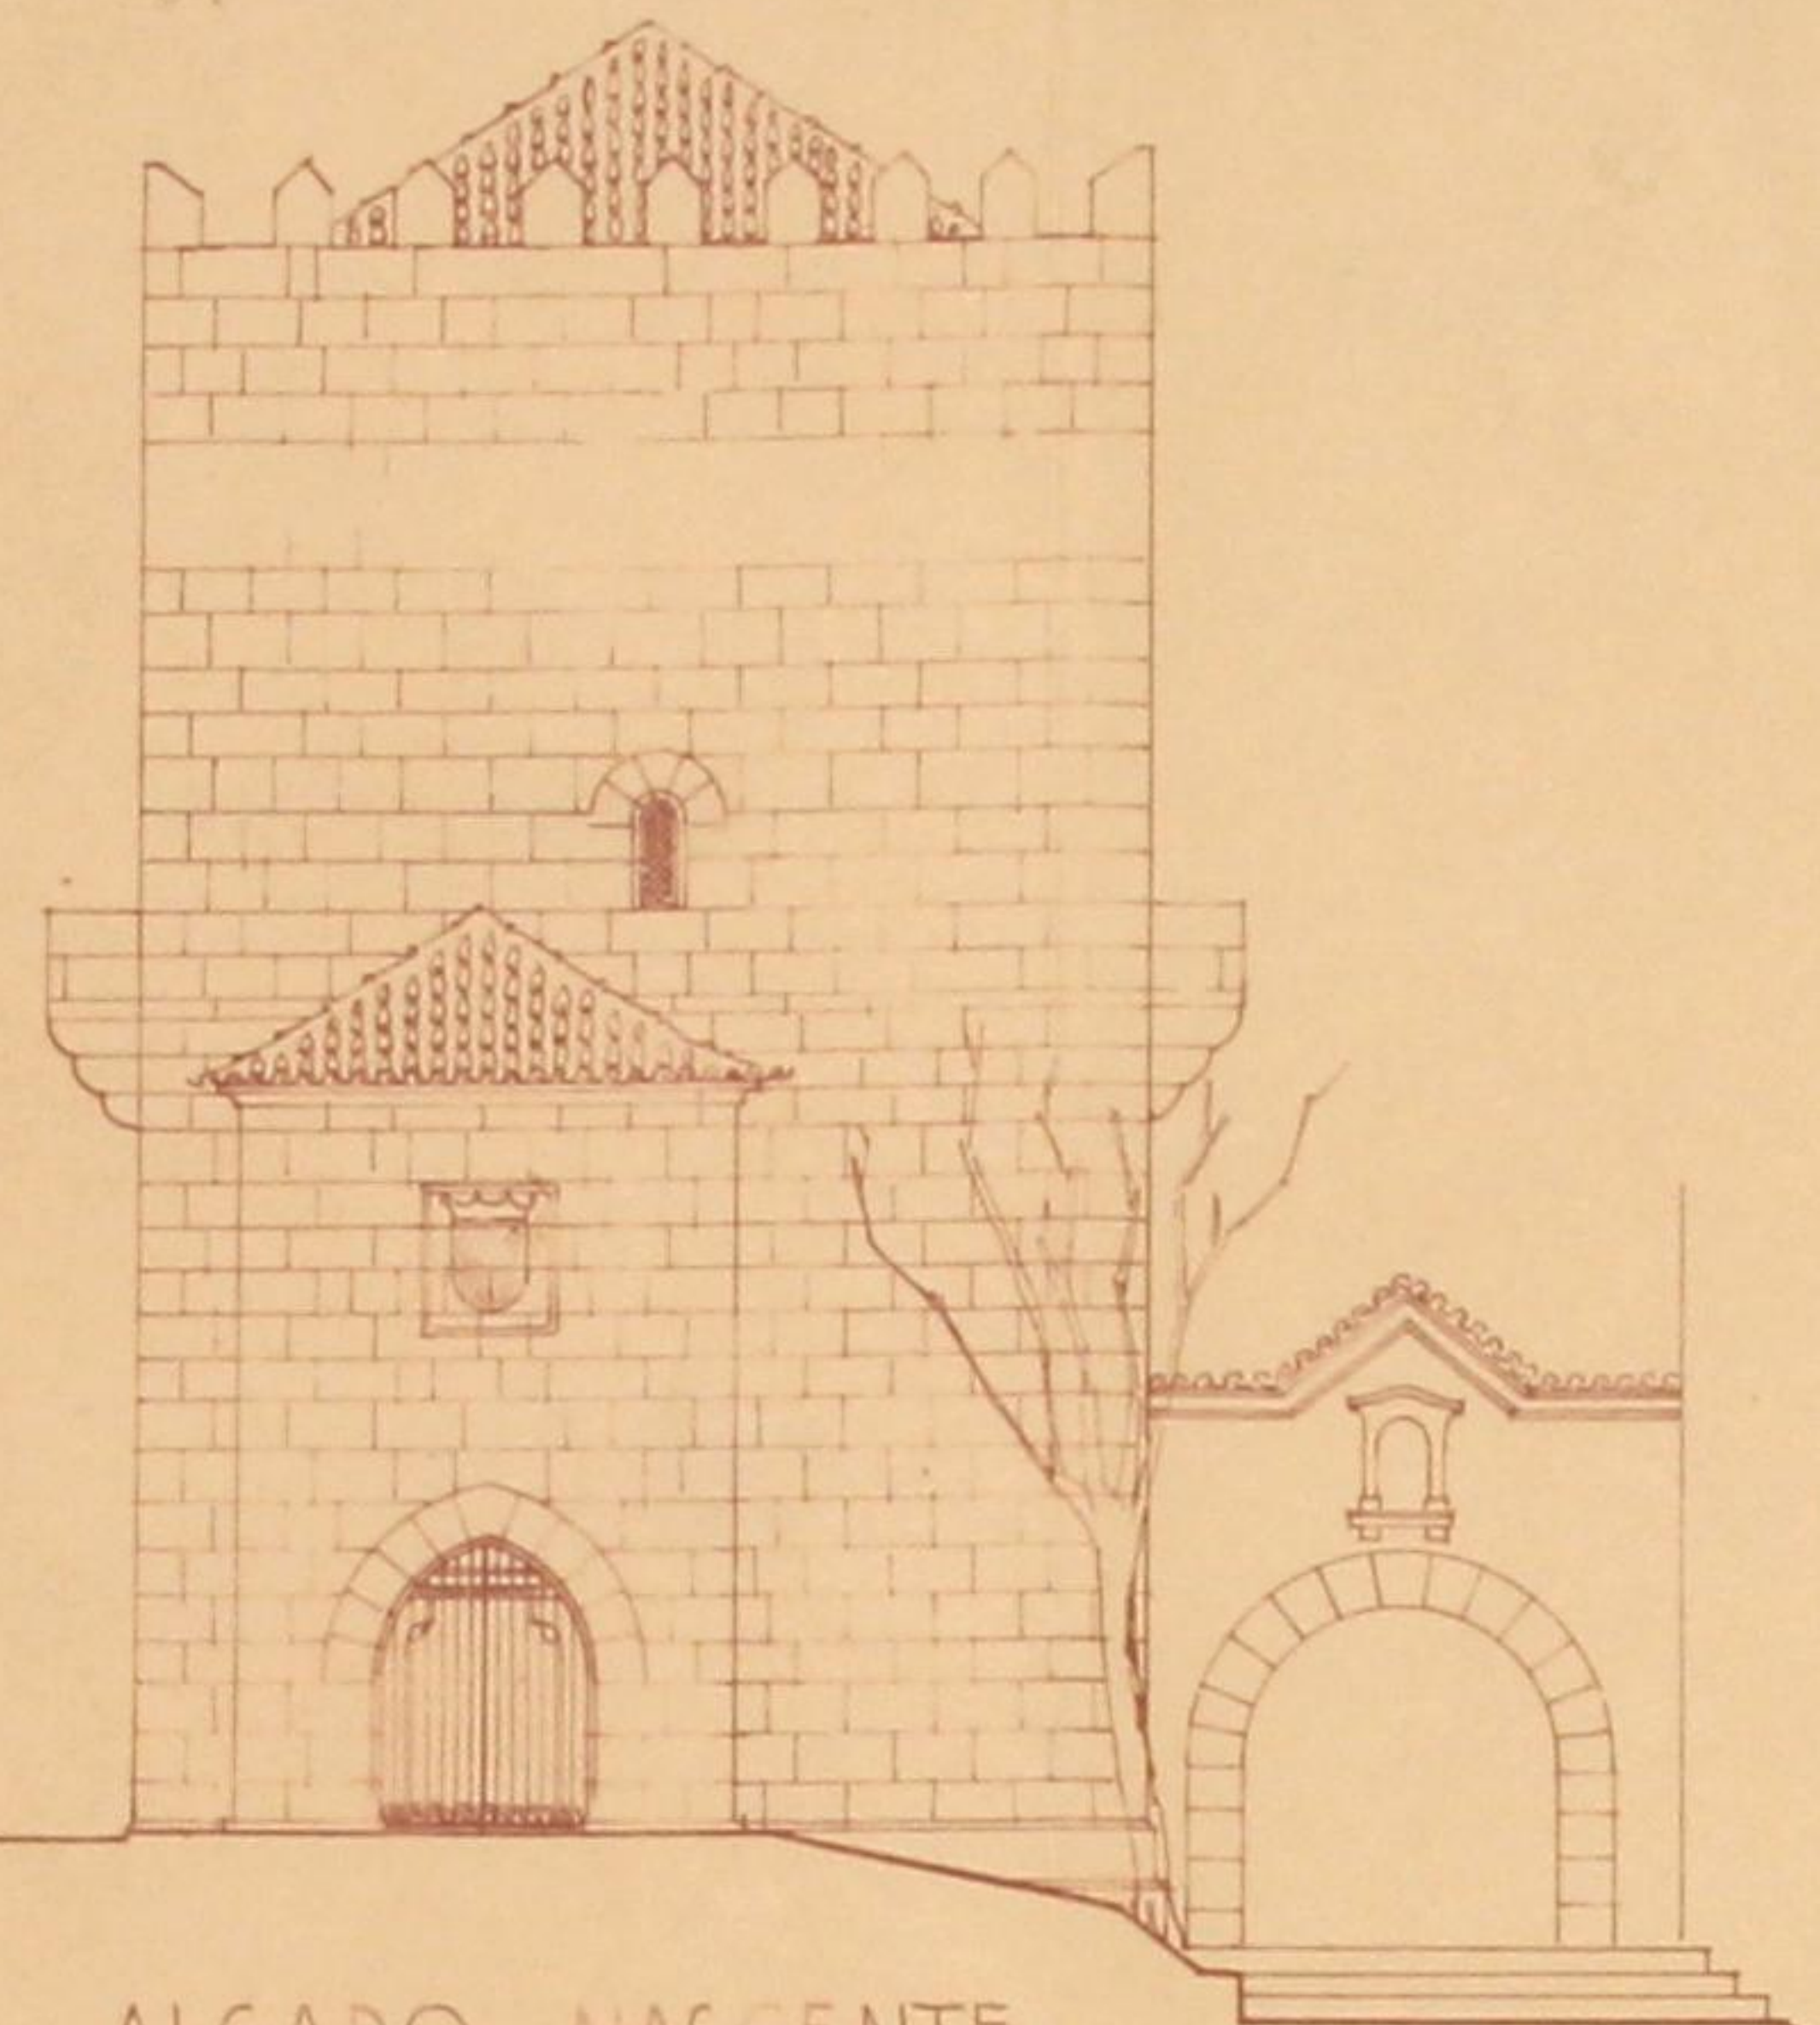


ALÇADO NASCENTE

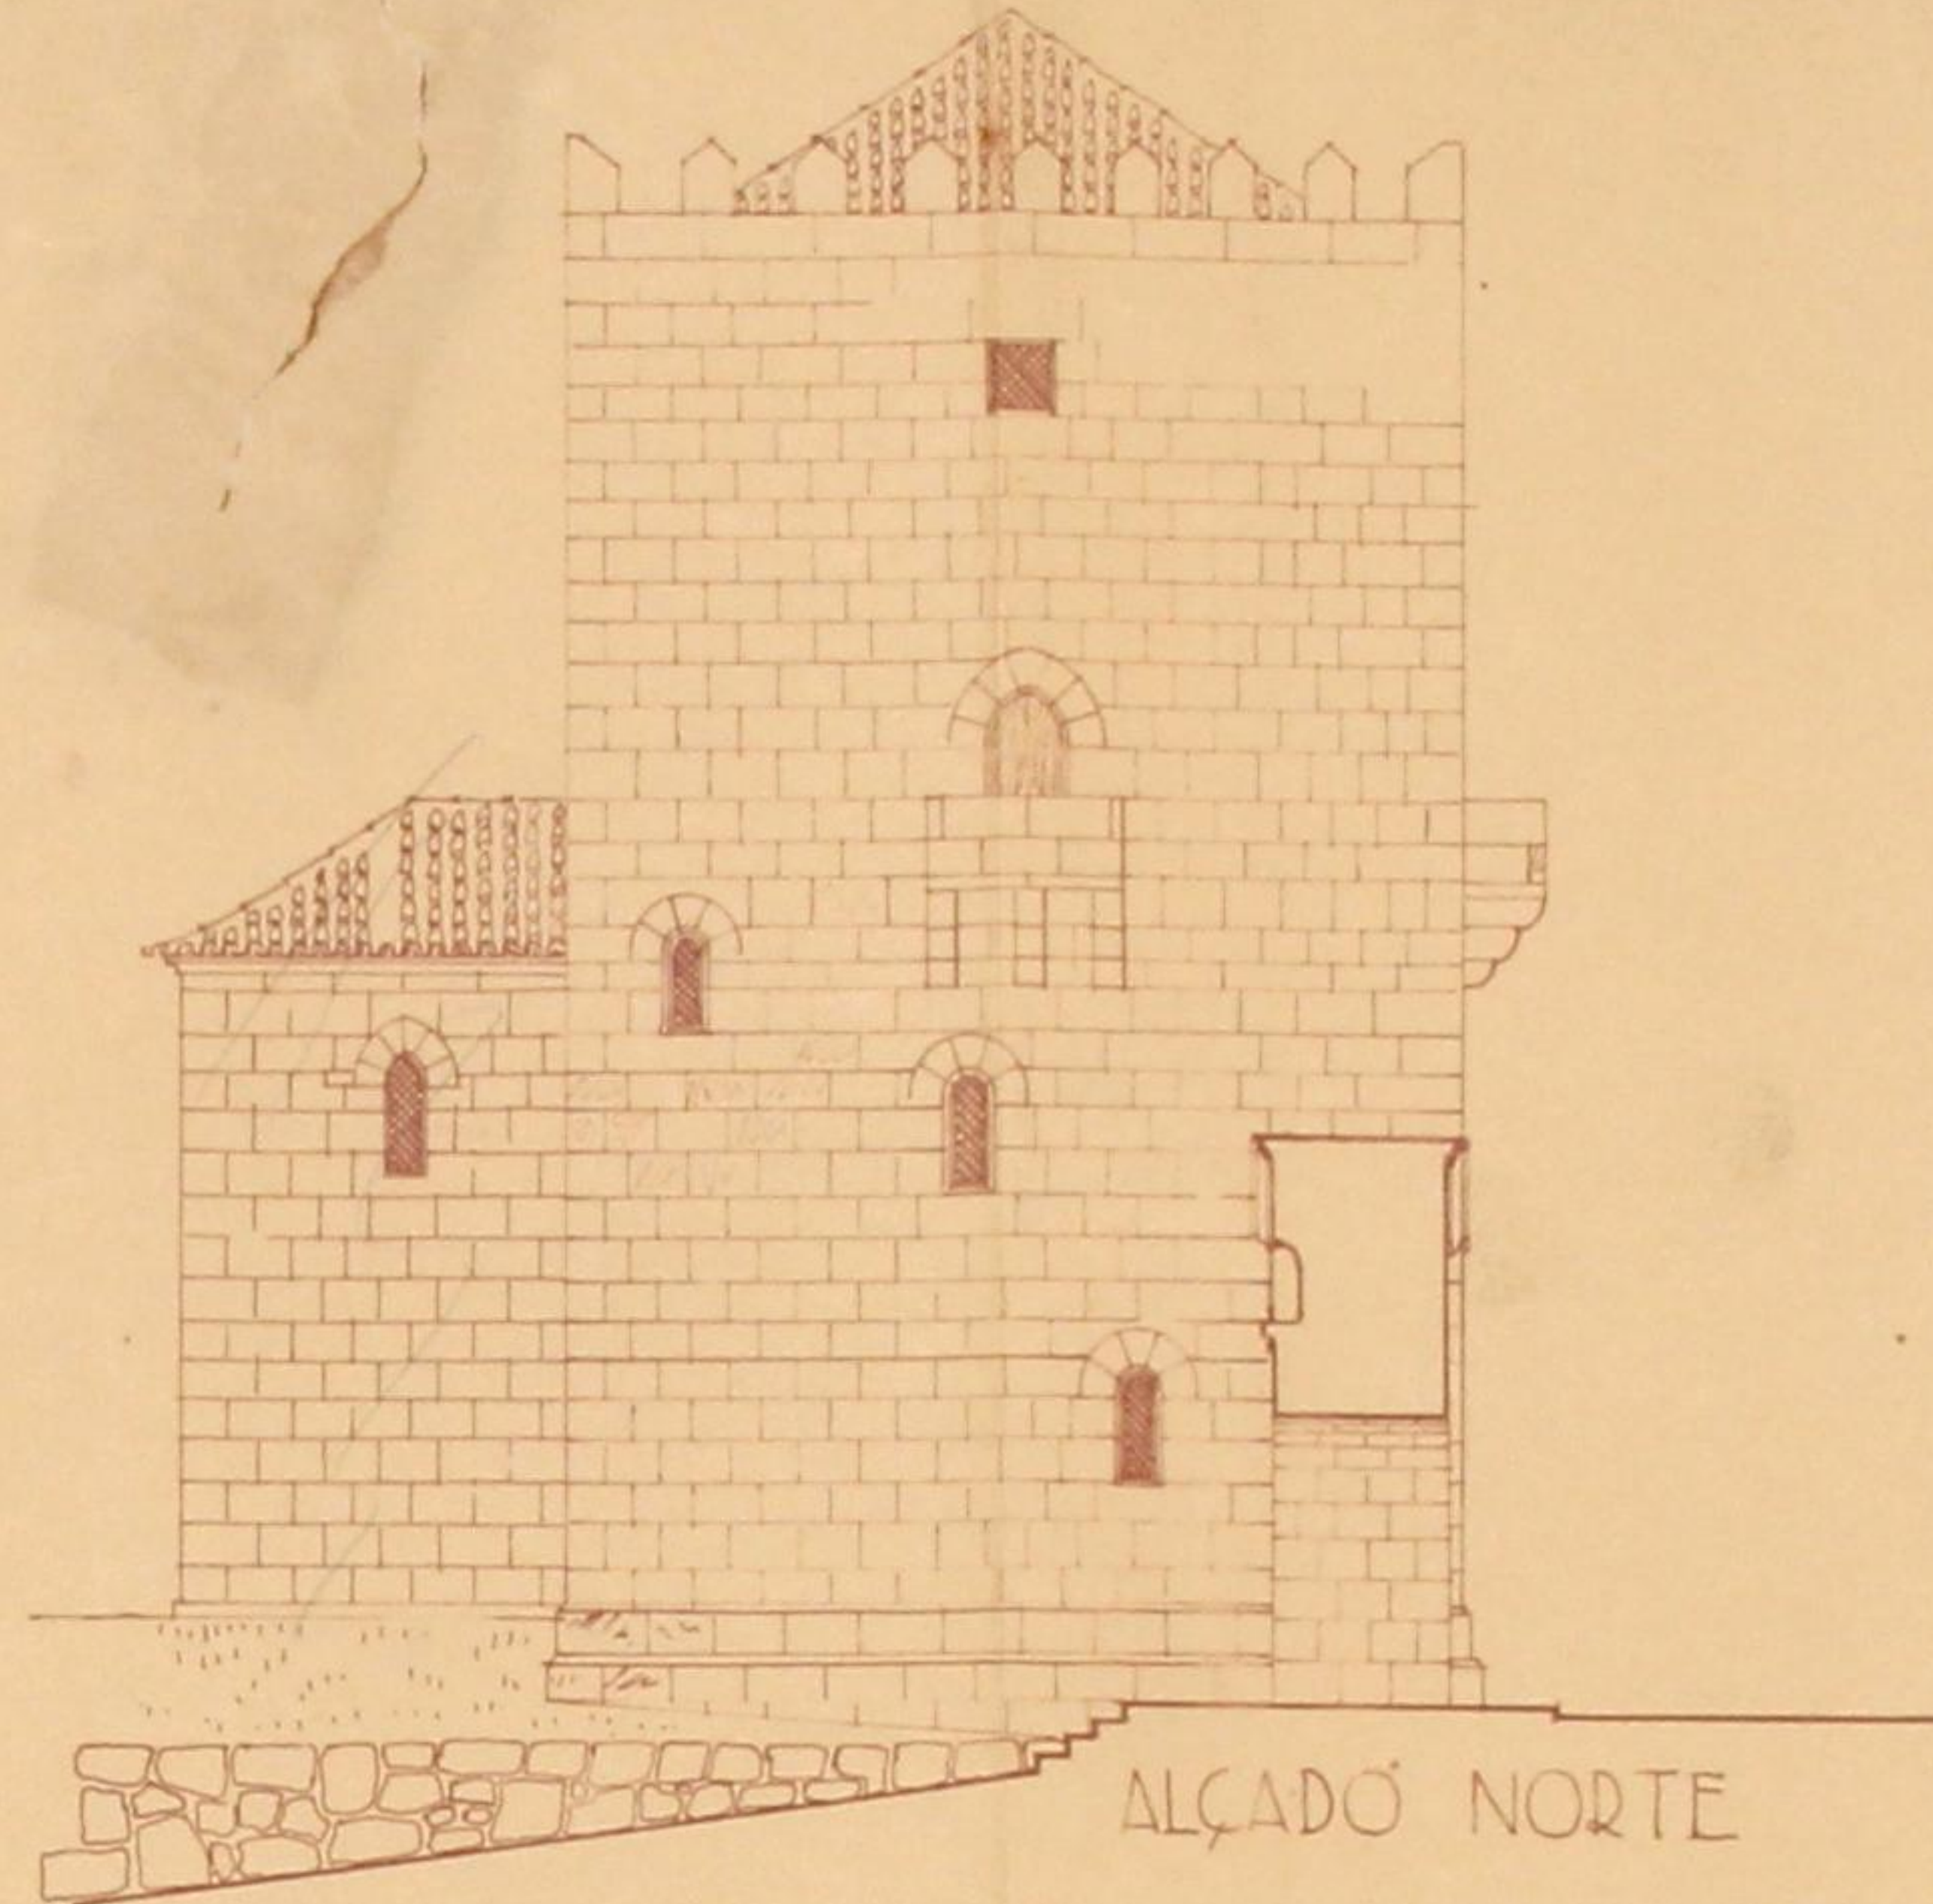


ALÇADO NORTE

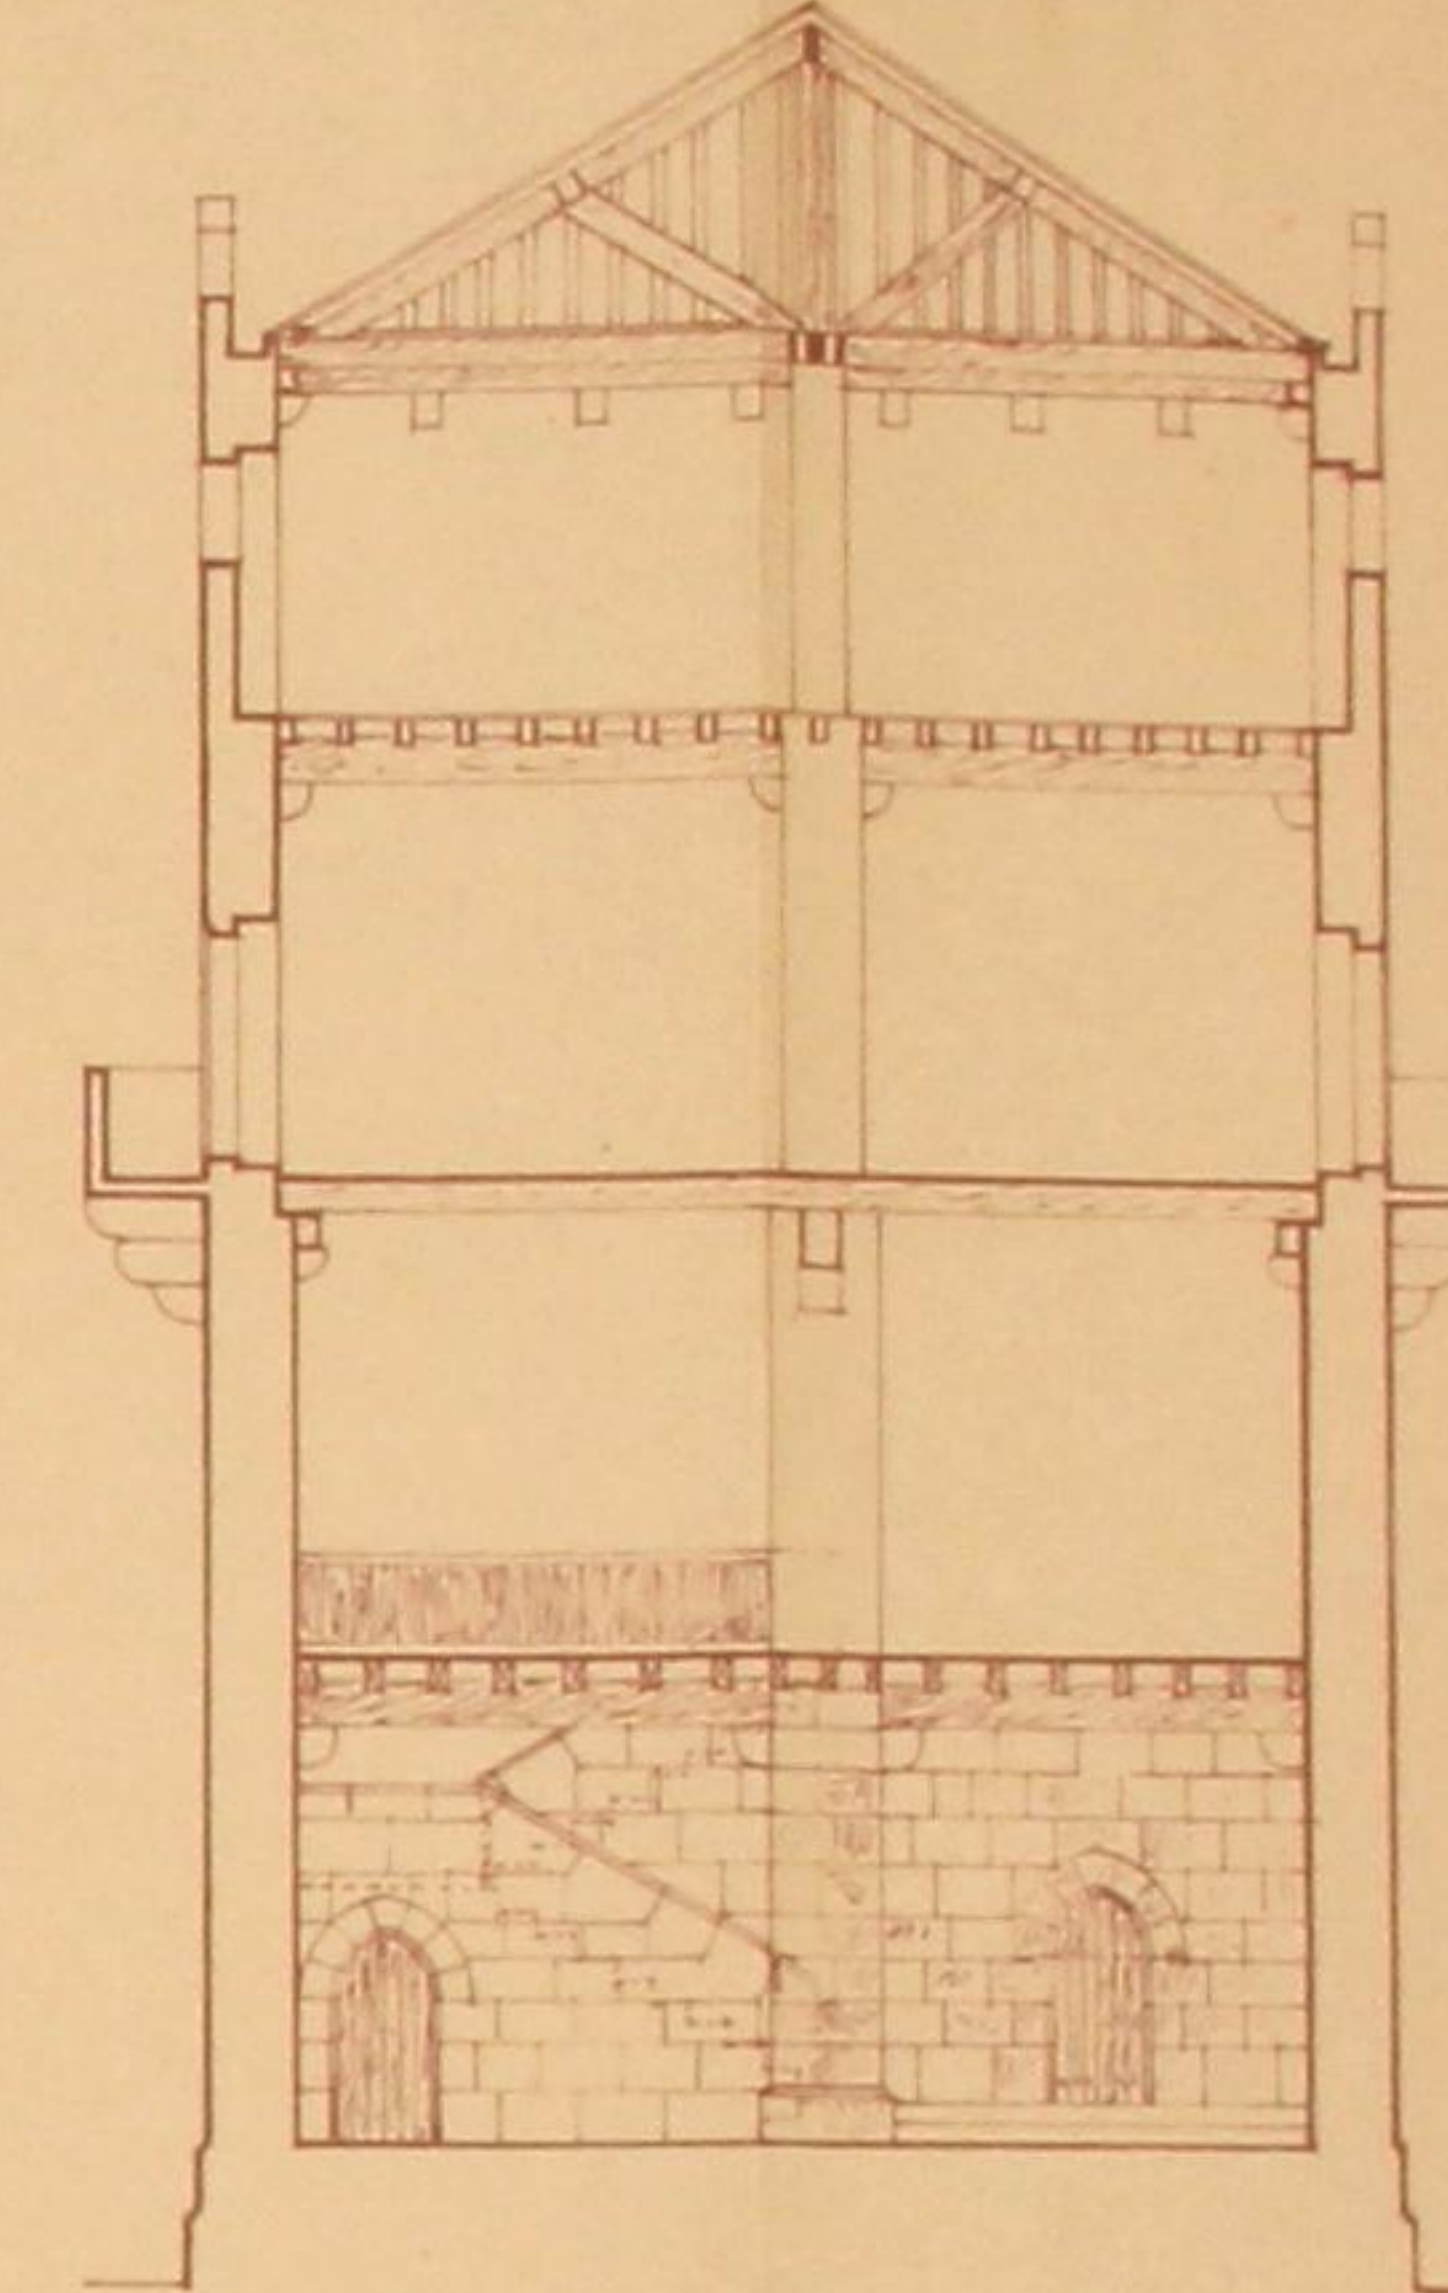


CORTE POR A-B

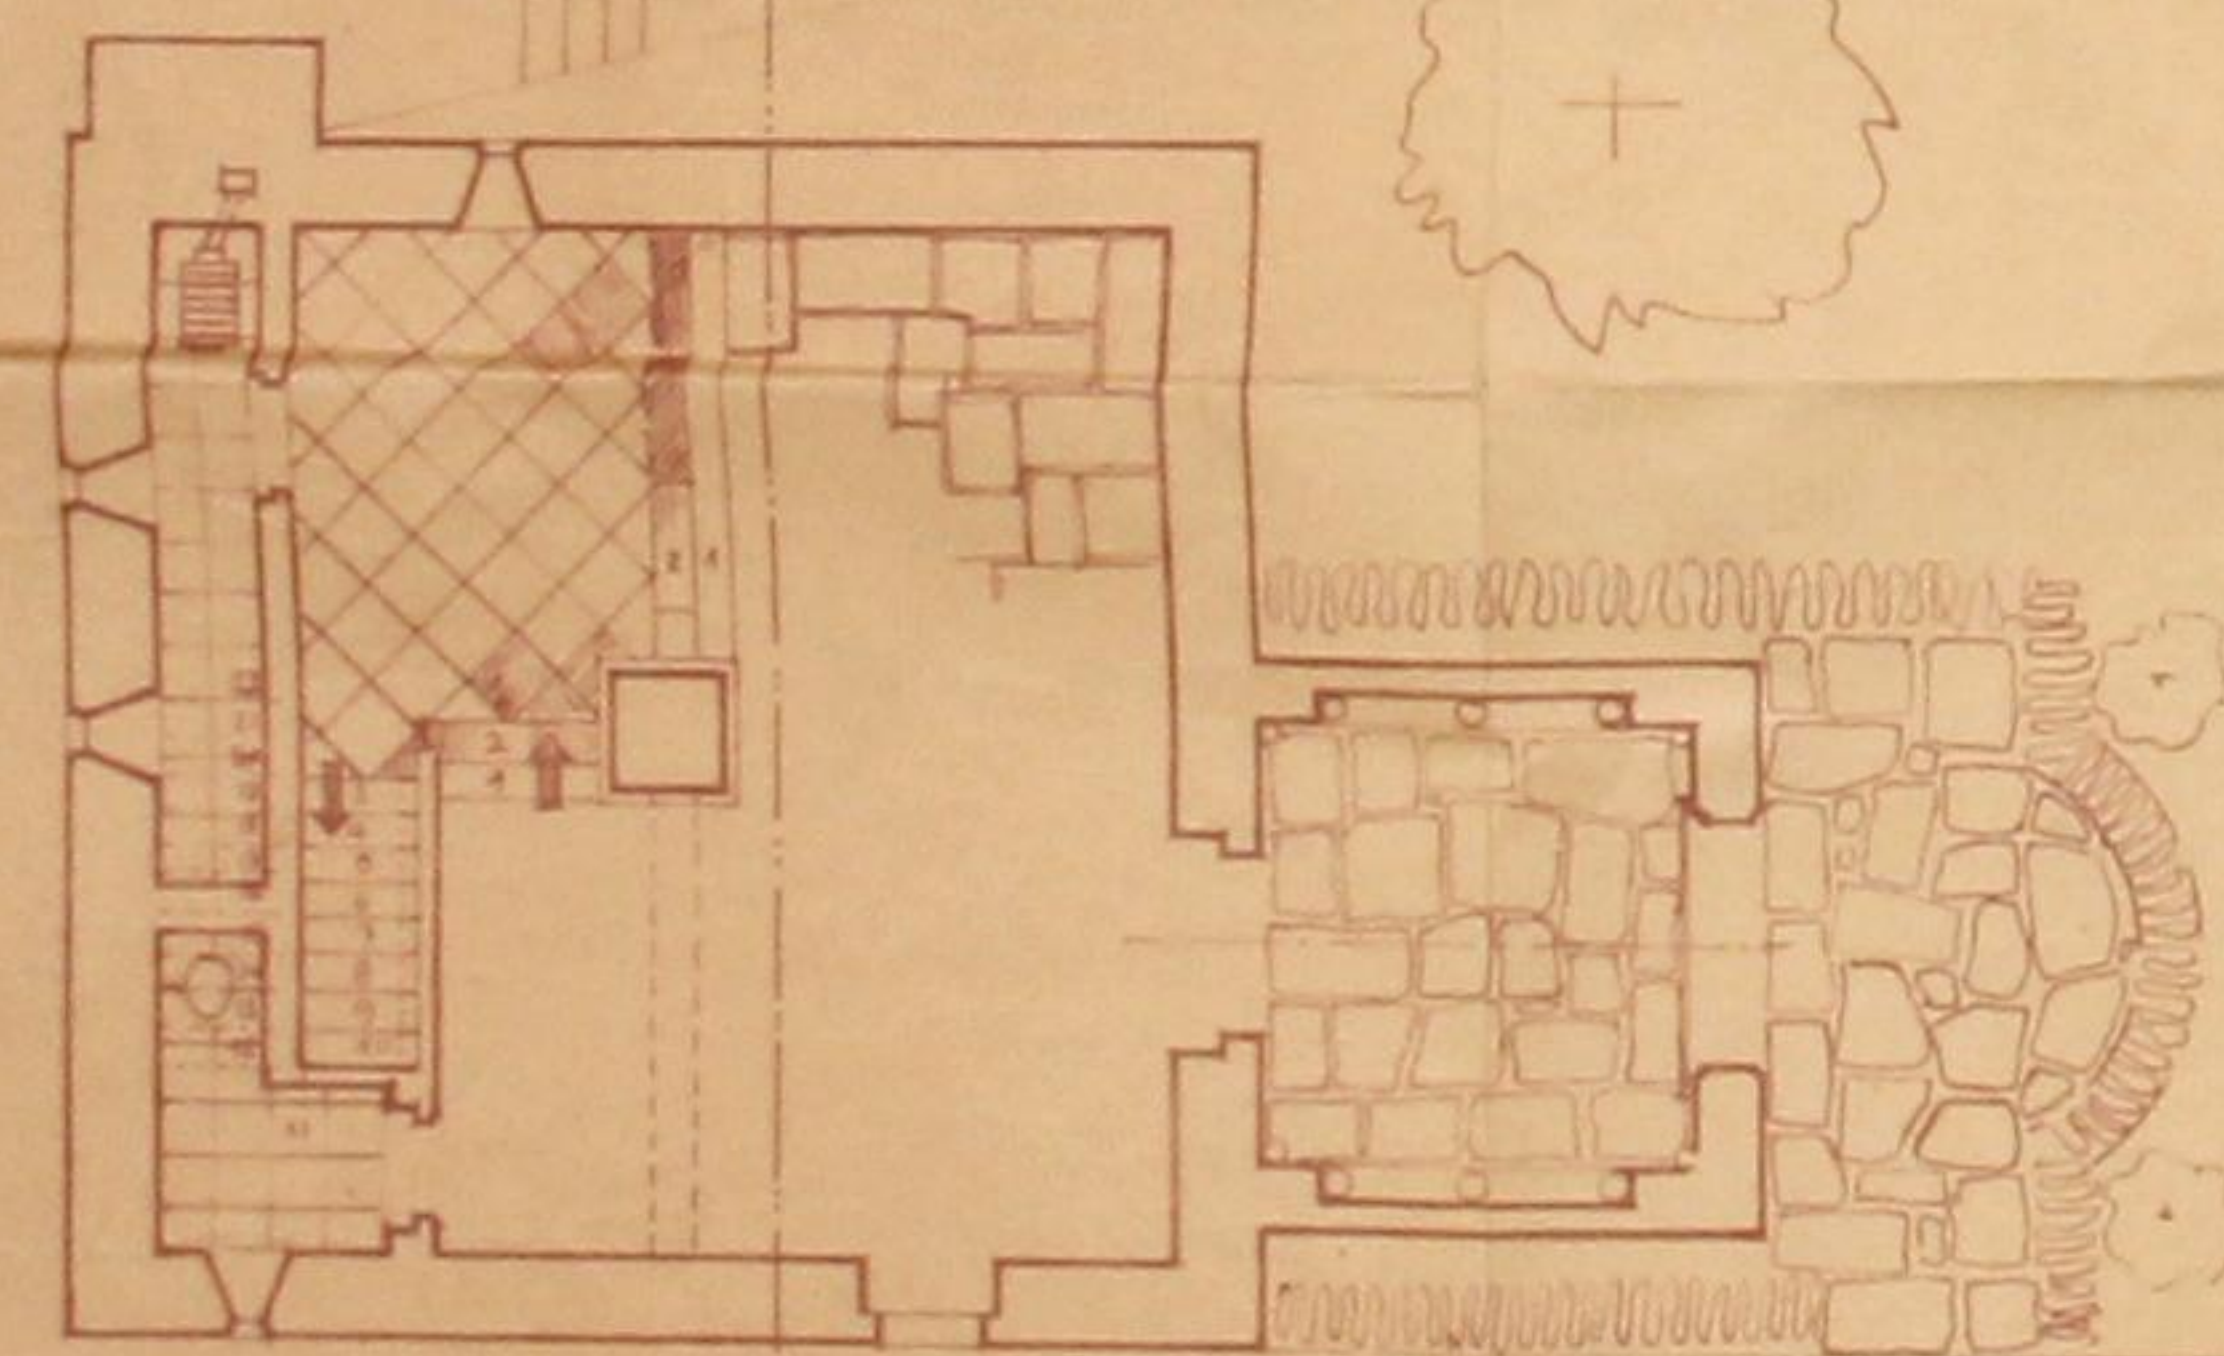


PLANTA DO 1º PAVIMENTO

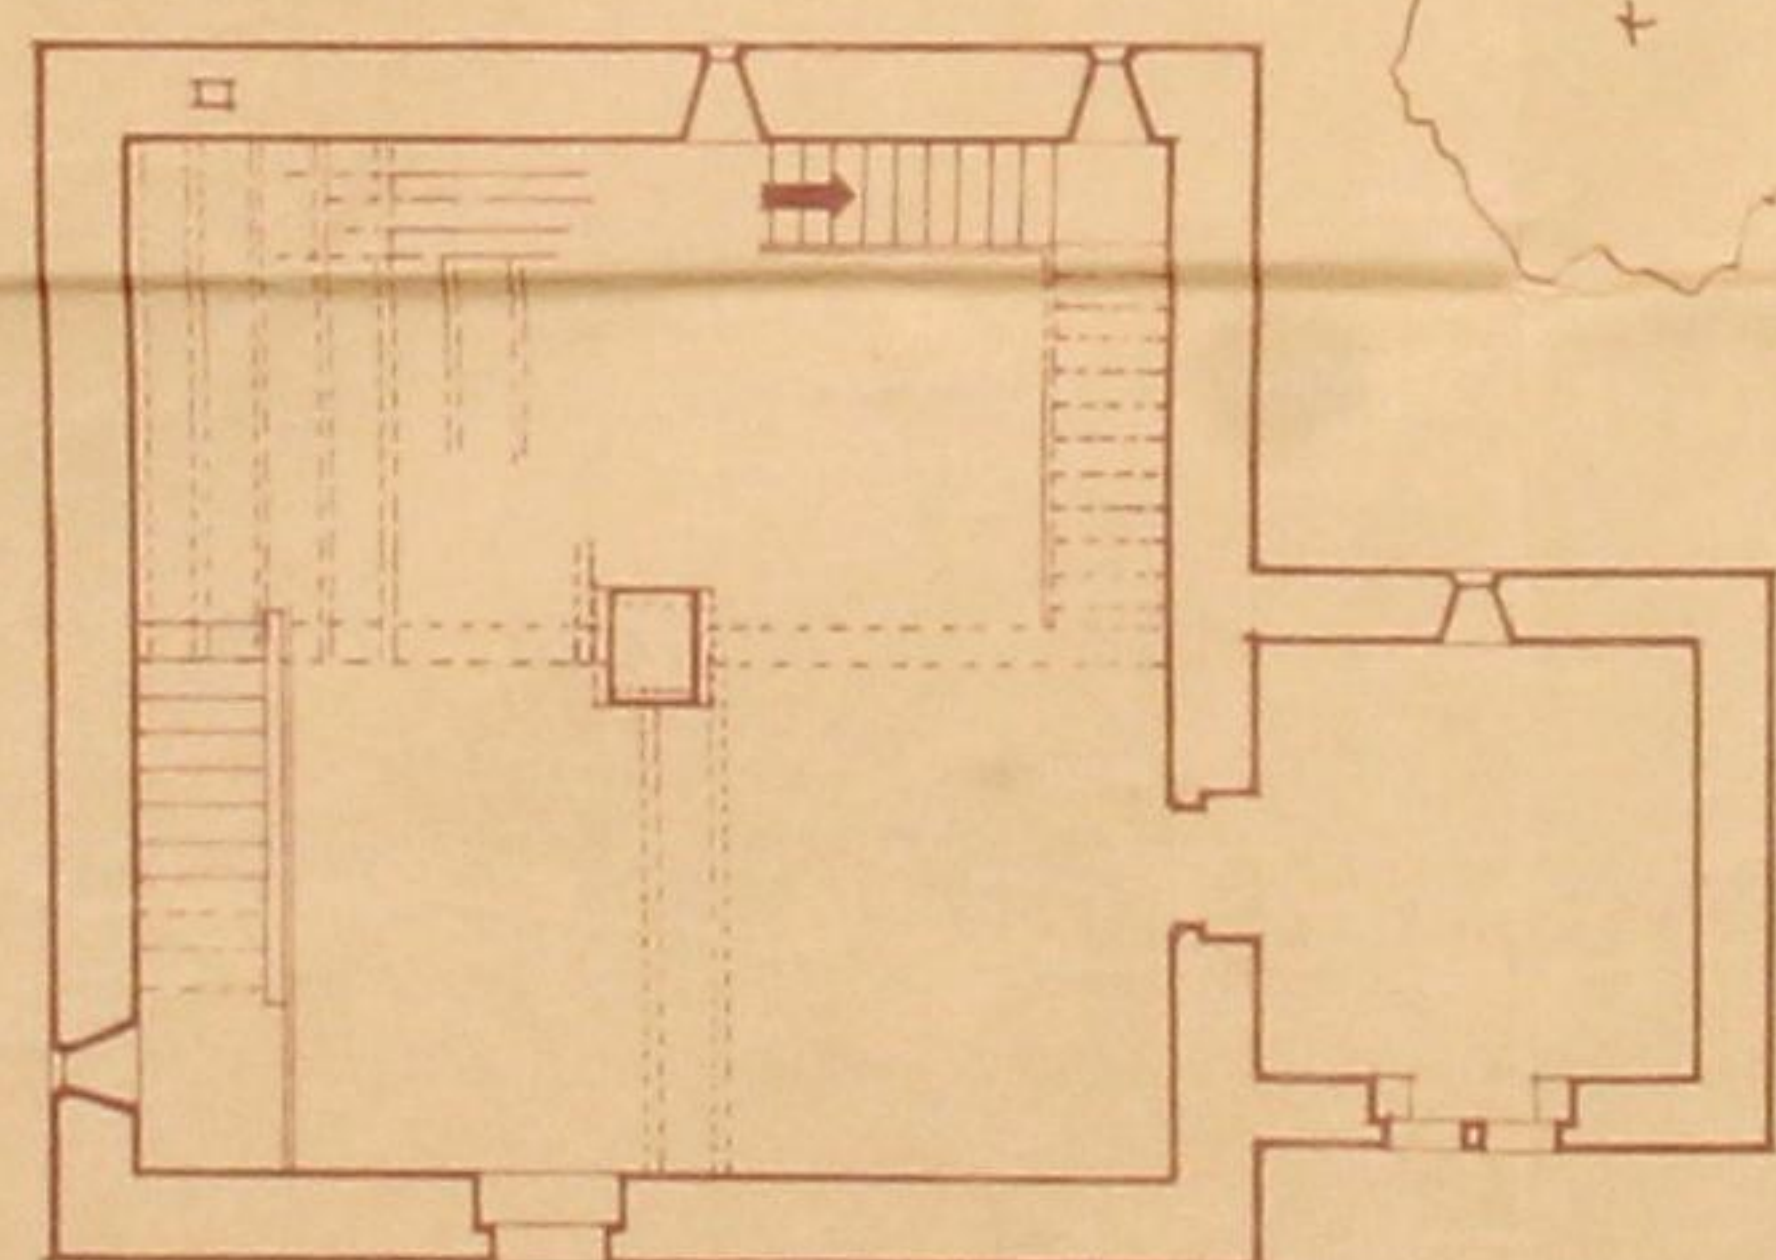

PLANTA DO 2º PAVIMENTO

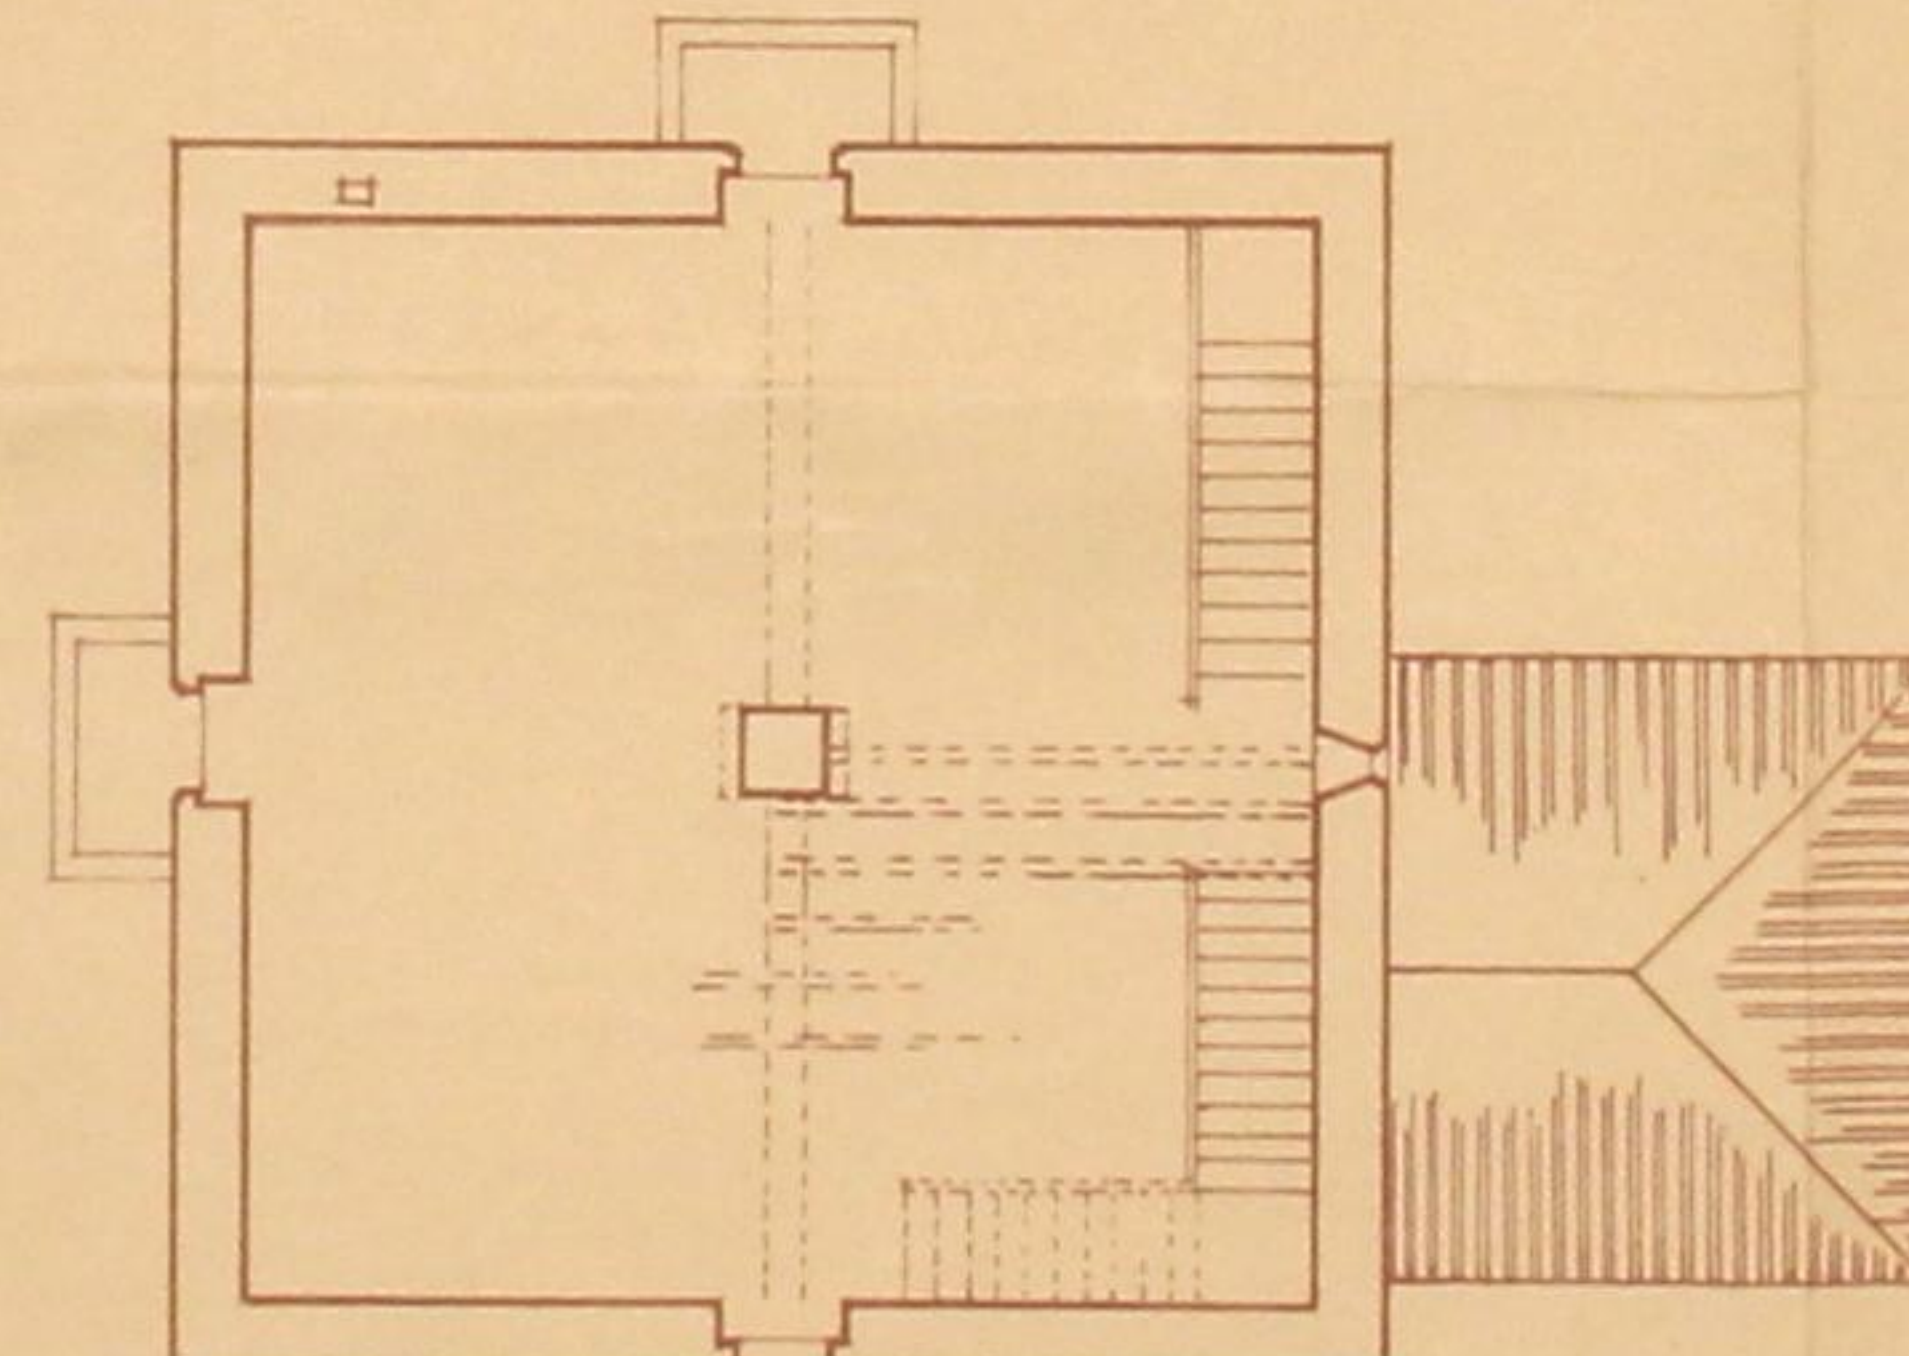

PLANTA DO 3º PAVIMENTO

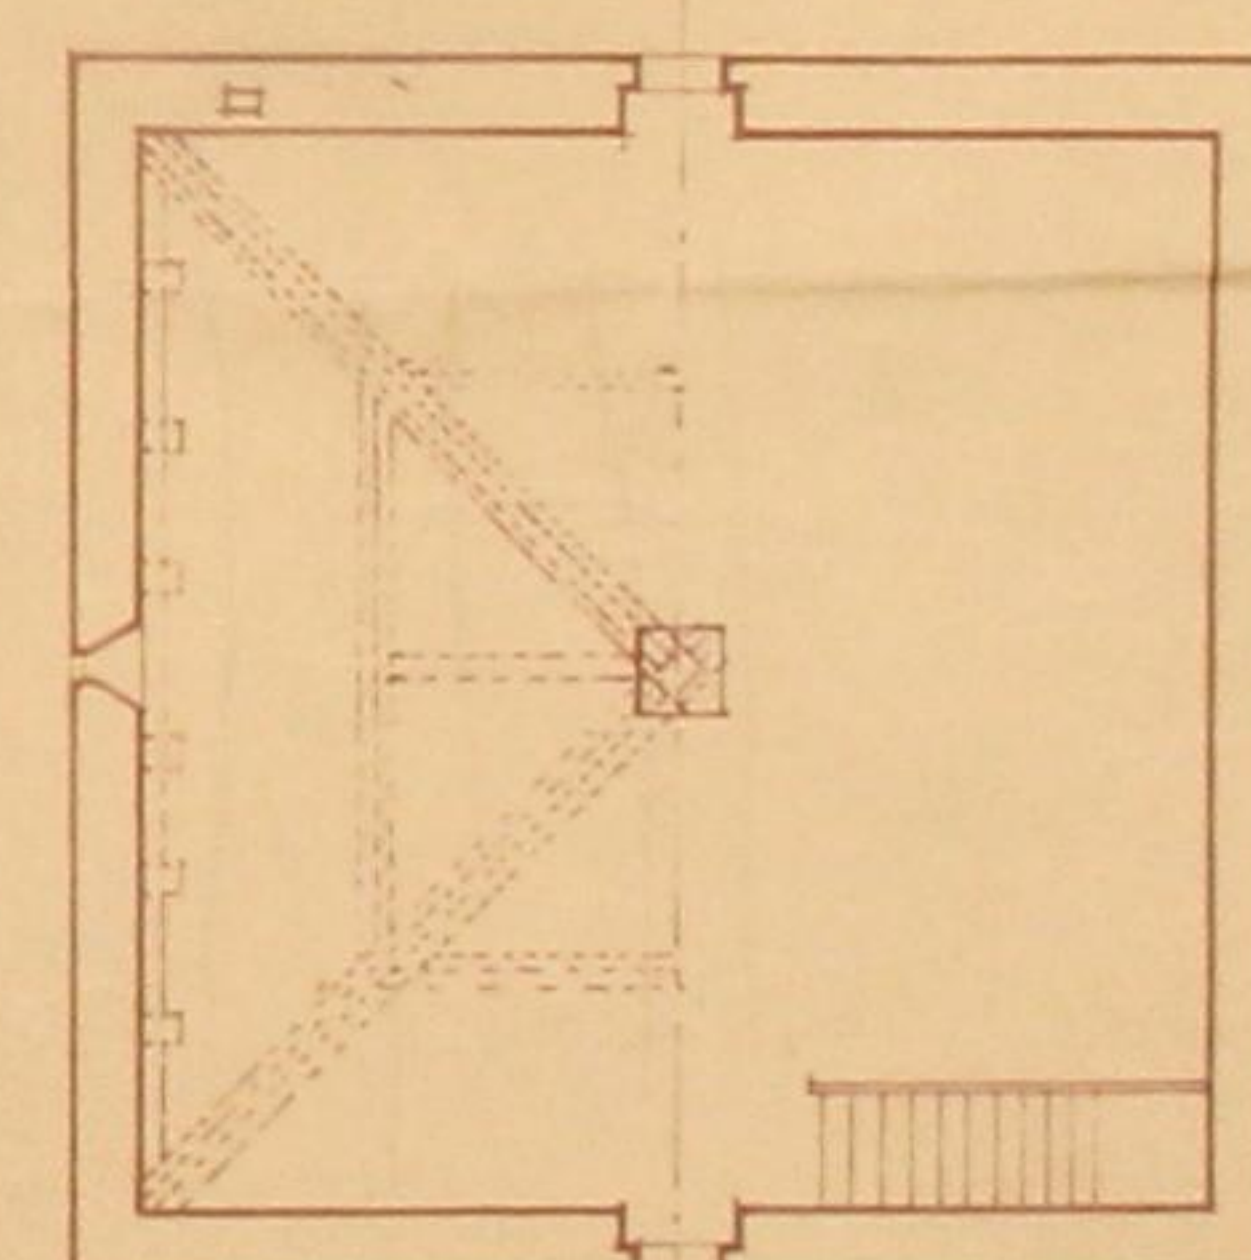

PLANTA DO 4º PAVIMENTO

CÂMARA MUNICIPAL DO PÔRTO
PROJECTO DE ADAPTAÇÃO DO TORREÃO
DEFRENTE DA SÉ CATEDRAL A ARQUIVO
MUNICIPAL.....
ESCALA 0,01 P.M

Rafael Azevedo
ARQUITECTO PÔRTO
1940

