

DEFERIDO nos
termos da informação
n.º 10, em sessão da Comissão Executiva,
29 de Maio de 1919



105
4
Requerimento
de 20-5-1919
30-5-1919



Ex.mo Snr. Presidente da Comissão Admi-
nistrativa da Camara Municipal do Porto.

Eugenio Sendim desejando substituir na fachada do predio que
possue na rua de Passos Manoel N.º 229, freguezia de Santo Il-
defonso, duas portas por uma devanture de madeira de castanho
envidraçada e vedada com chapa ondulada de correr, como mos-
tra no projecto que junta, por isso

entrar no Cefre Municipal da quantia de

10.00 constante da informação

de 347 de n.º desta data

para a obra

da Fazenda Municipal 17 de Setembro de 1919

Pede a V.Ex.a se digne conceder-lhe a
respectiva licença.

Porto 19 de Maio de 1919

Pelo requerente

Companhia Geral de Construções Económicas
O DIRECTOR

M. Dourado

R.E.



Licença N.º 424

17 de Setembro de 1919



106
APPROVADA. PORTO EM CAMARA,

29 DE ellavio DE 1919

O PRESIDENTE

[Handwritten signature]

M e m o r i a



O projecto da deventure a que se refere a licença pedida por Eugénio Sendim, consta de uma armação de madeira de castanho envidraçada contendo tres portas para dar entrada ao estabelecimento, como indica o projecto.

Os tres andares descansarão sobre quatro vigas de ferro de 0,30 d'alto com a espessura de 0,015 e banzo de 0,15. Estas vigas ficarão pelas duas extremidades encastradas nas paredes e entre elas levará chaços de madeira de castanho e dois parafusos de ligação. O arco ou verga da maior abertura bem como a verga da porta de entrada para os andares superiores serão de cantaria lavrada e os claros entre os alisares serão revestidos a marmore. As portas de entrada para o estabelecimento serão vedadas a chapa ondulada de corrêa, como vae indicado no projecto. Será pintada a tinta d'oleo a armação da devanture.

(Modelo F)

Registo { N.º 317 R.E.
Data 20-5-919
Licença { N.º
Data



Câmara Municipal do Porto

3.ª Repartição — Obras Públicas

OBRAS DIVERSAS

Especificação da obra: alteração de portões

Requerente: Eugénio Fendinho

Morada:

Situação da obra: rua Santos 223

Responsável:

Está nos casos do art. do Cod. de Post.

Declaração de responsabilidade:

Projecto da obra:

S. C. de Estética

21-V-919

Alvaro Soares

Aprova

COMISSÃO DE ESTÉTICA

26 Maio de 1919

Alvaro Soares
Presidente da Comissão

Condições a impôr:

Alinhamento: _____

Nível de soleiras: _____

Depósito: 10400

Licença: 1400 com 50% / 50

Observações:

Informamos que o preçido está no
ano de seu atendimento
24-V-9/9. O Eng.º Chaf
Barros

108

EUGENIO SENDIN — RUA PASSOS MANUEL N.º 229

CAMARA DE VISEZ A.º 1917
27/10/17

APPROVADA PORTO EM CAMARA
27 DE Maio DE 1917
O PRESIDENTE


do 28




CNP
AG



FACHADA

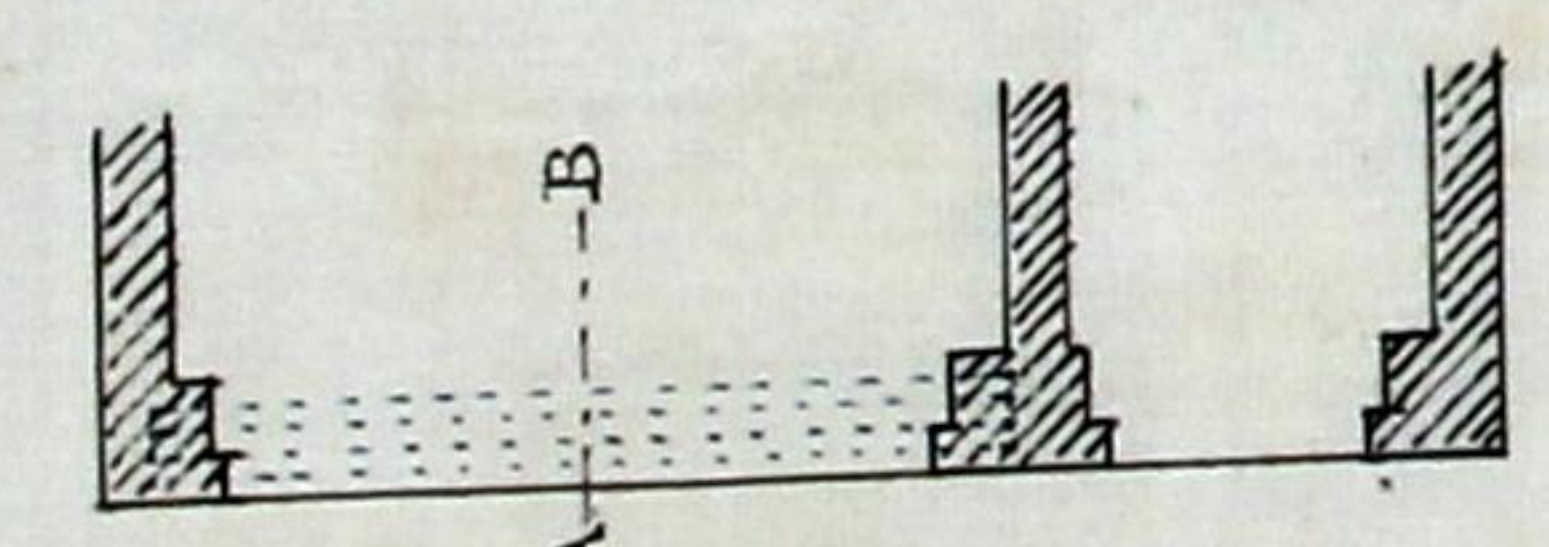


PLANTA

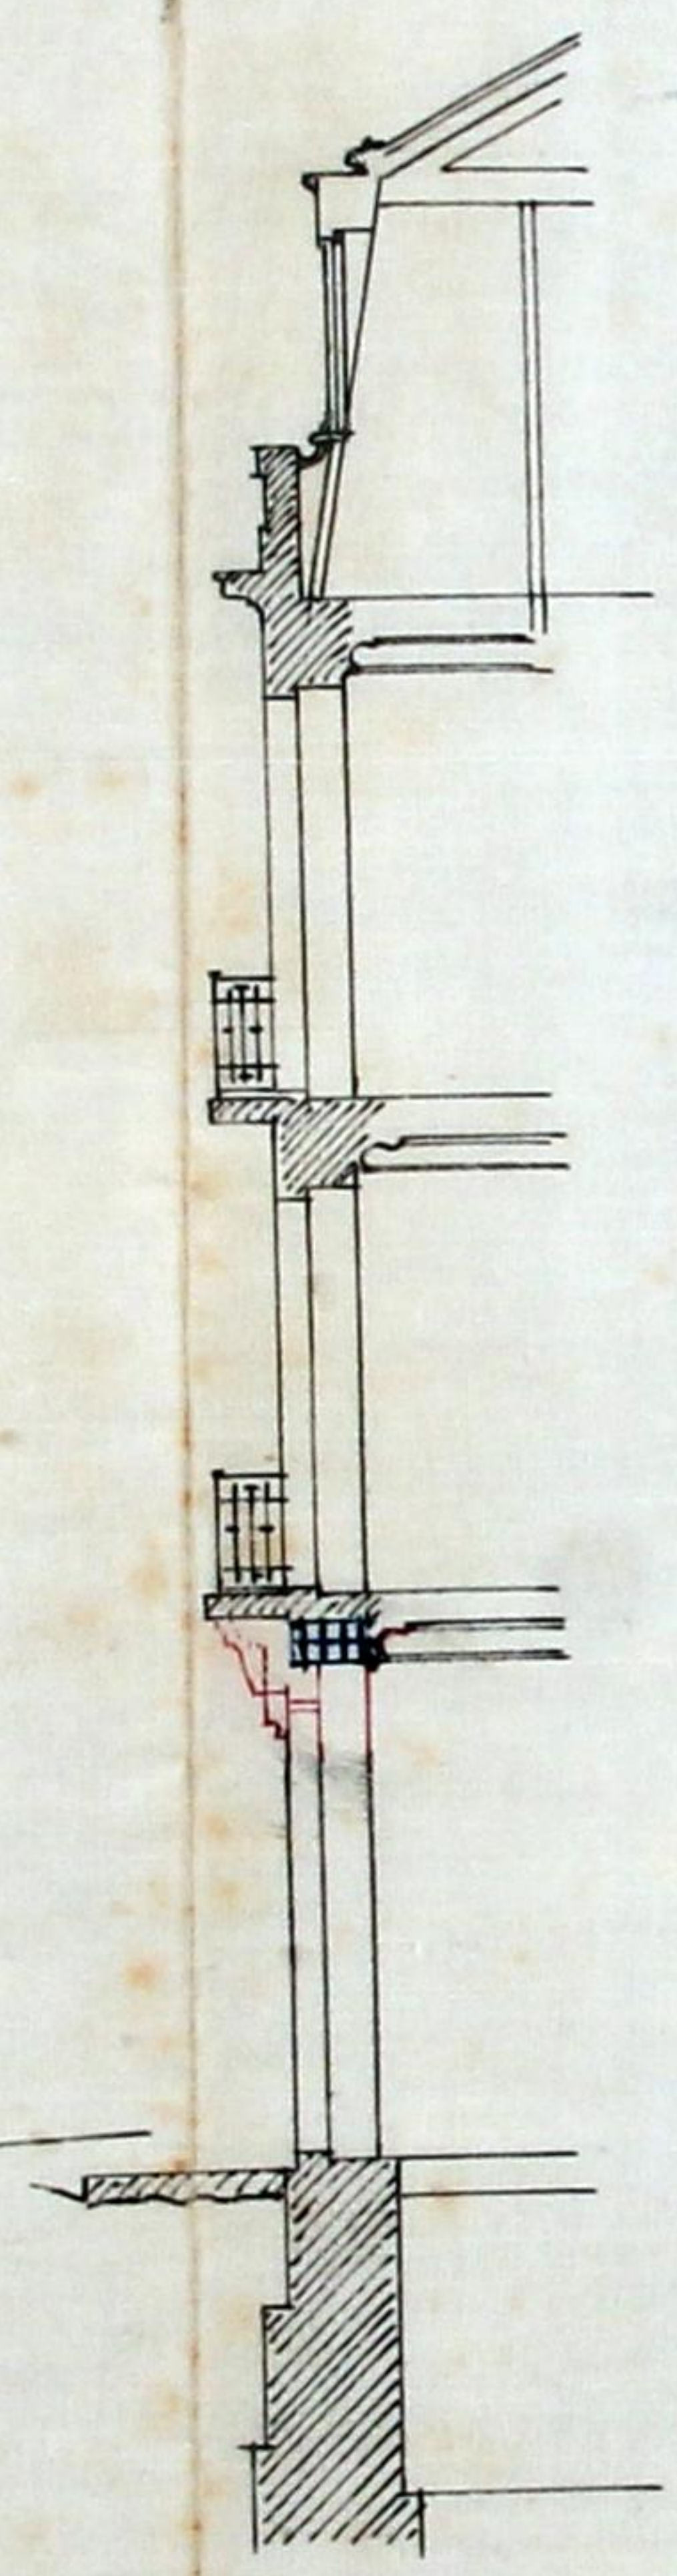


CORTE POR A.B.

ESCALA 1/100

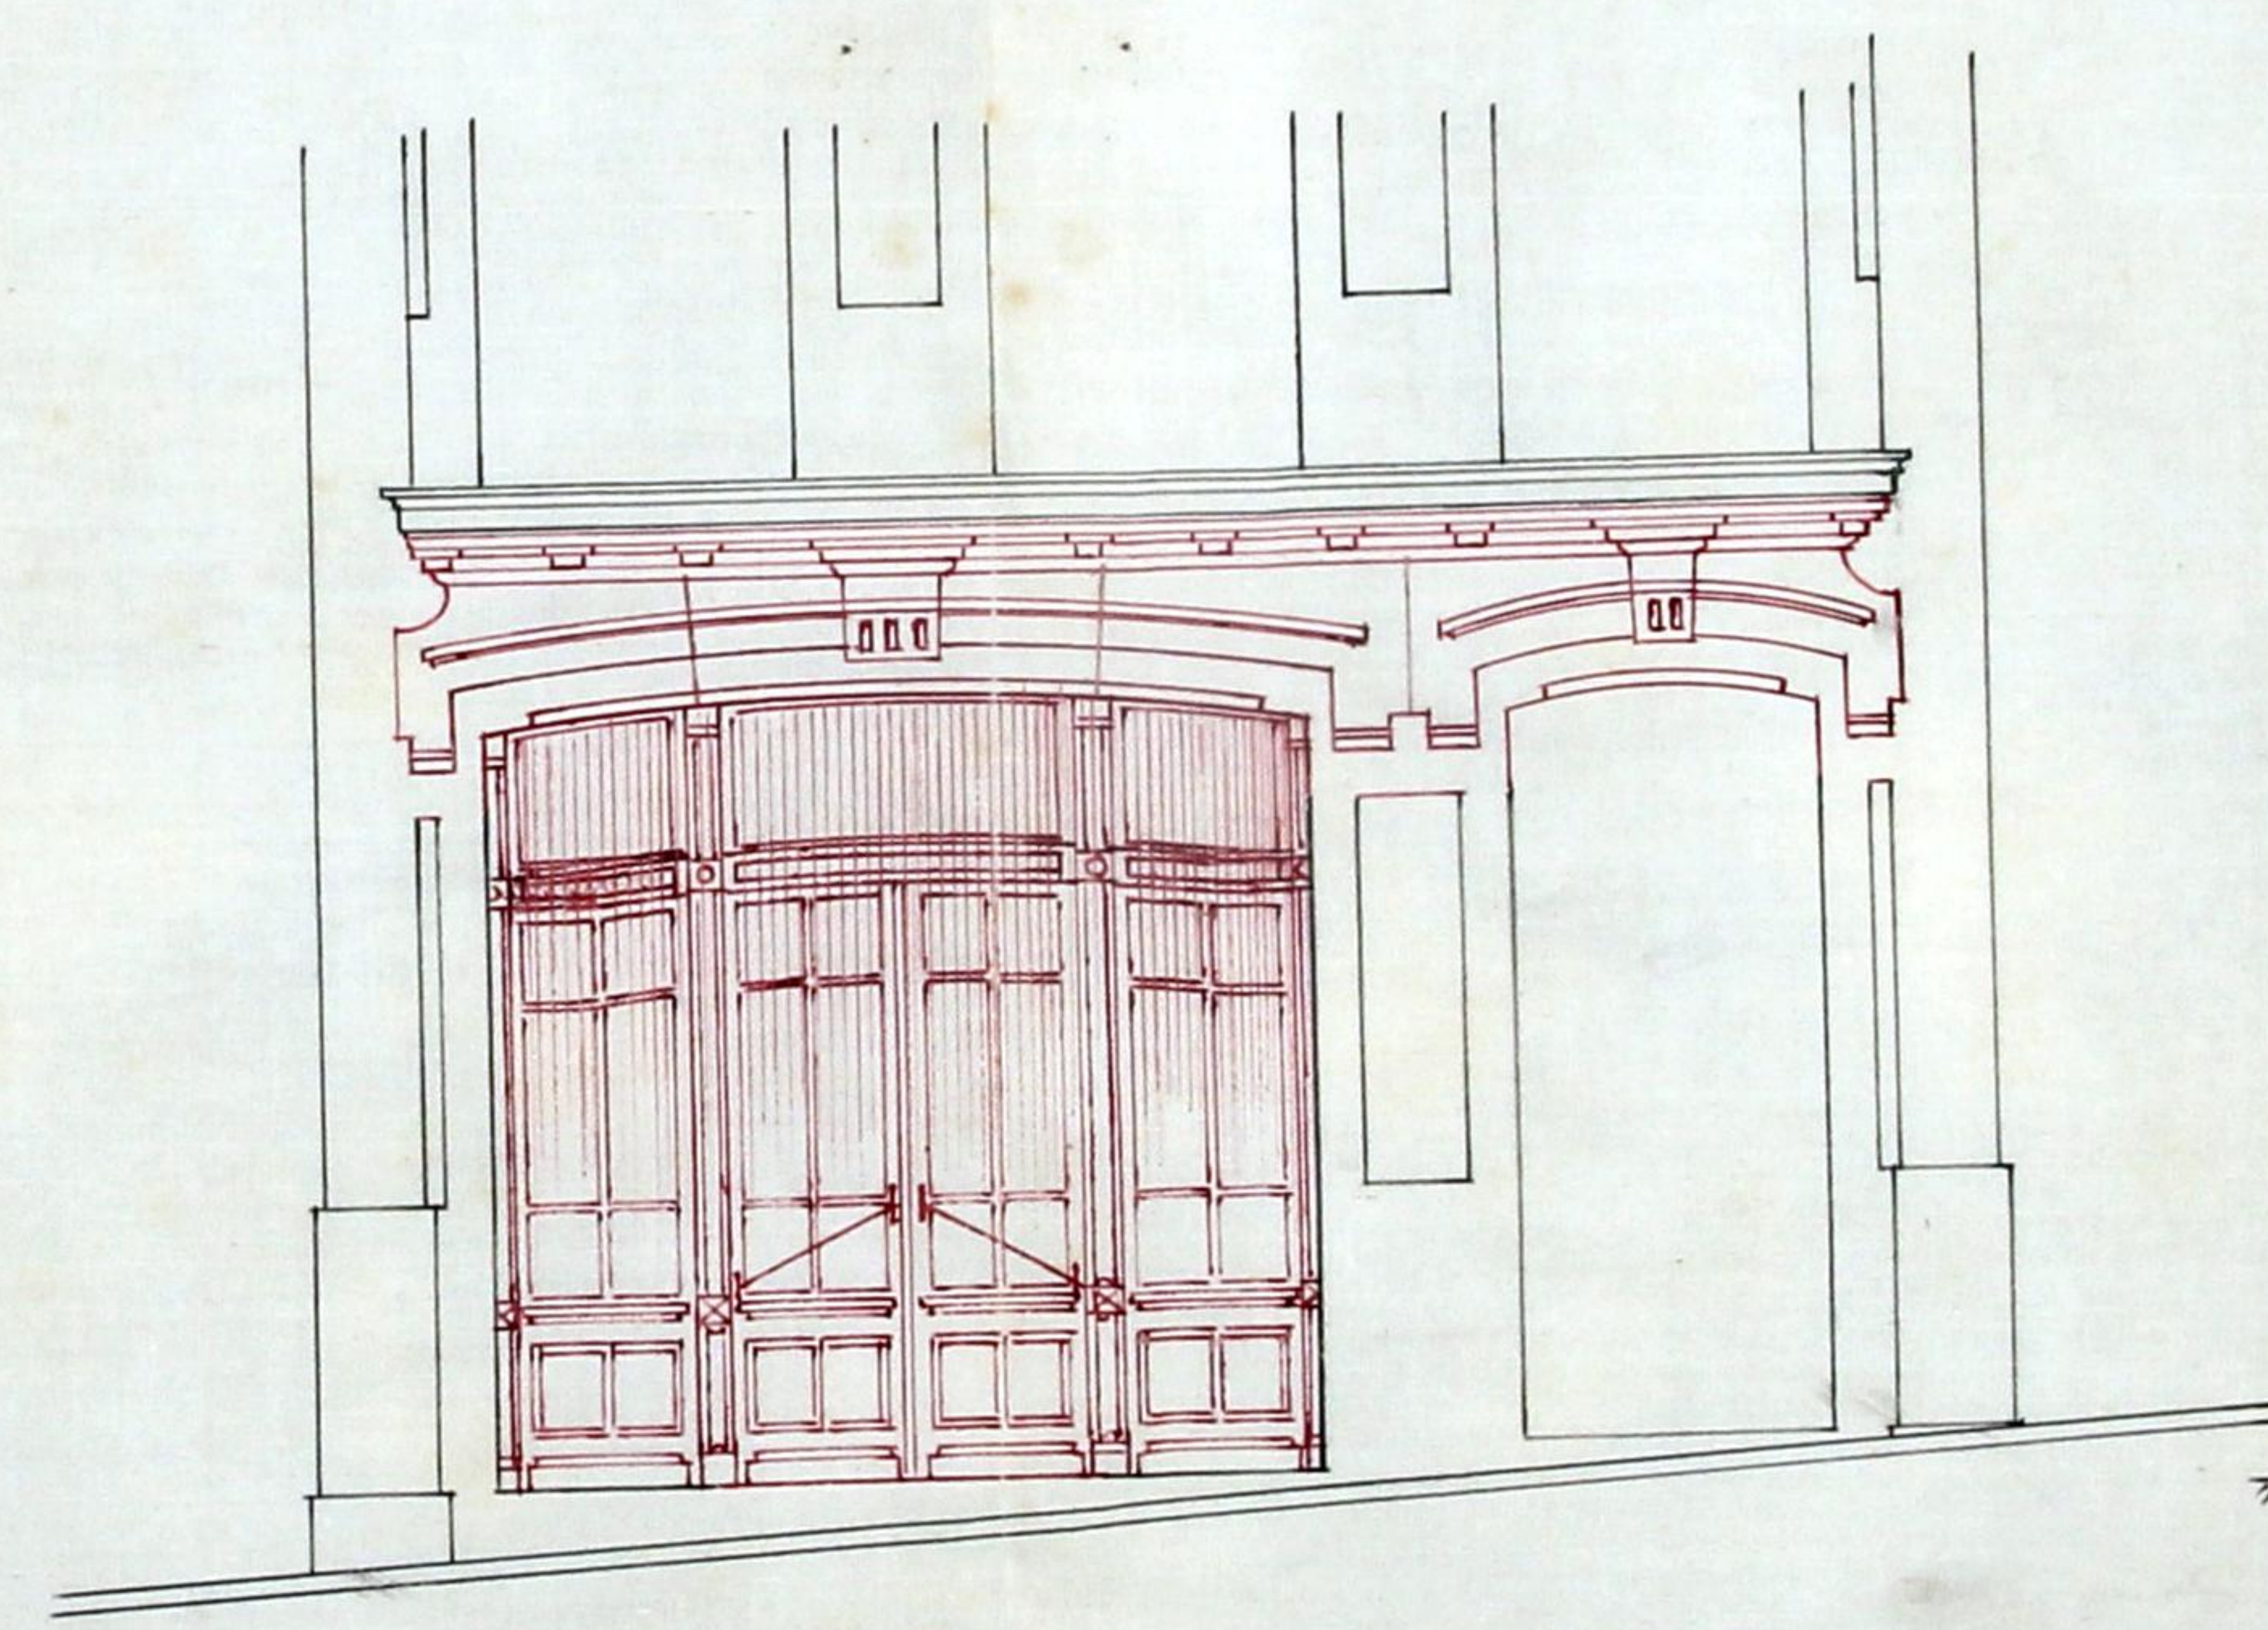

DETALHE

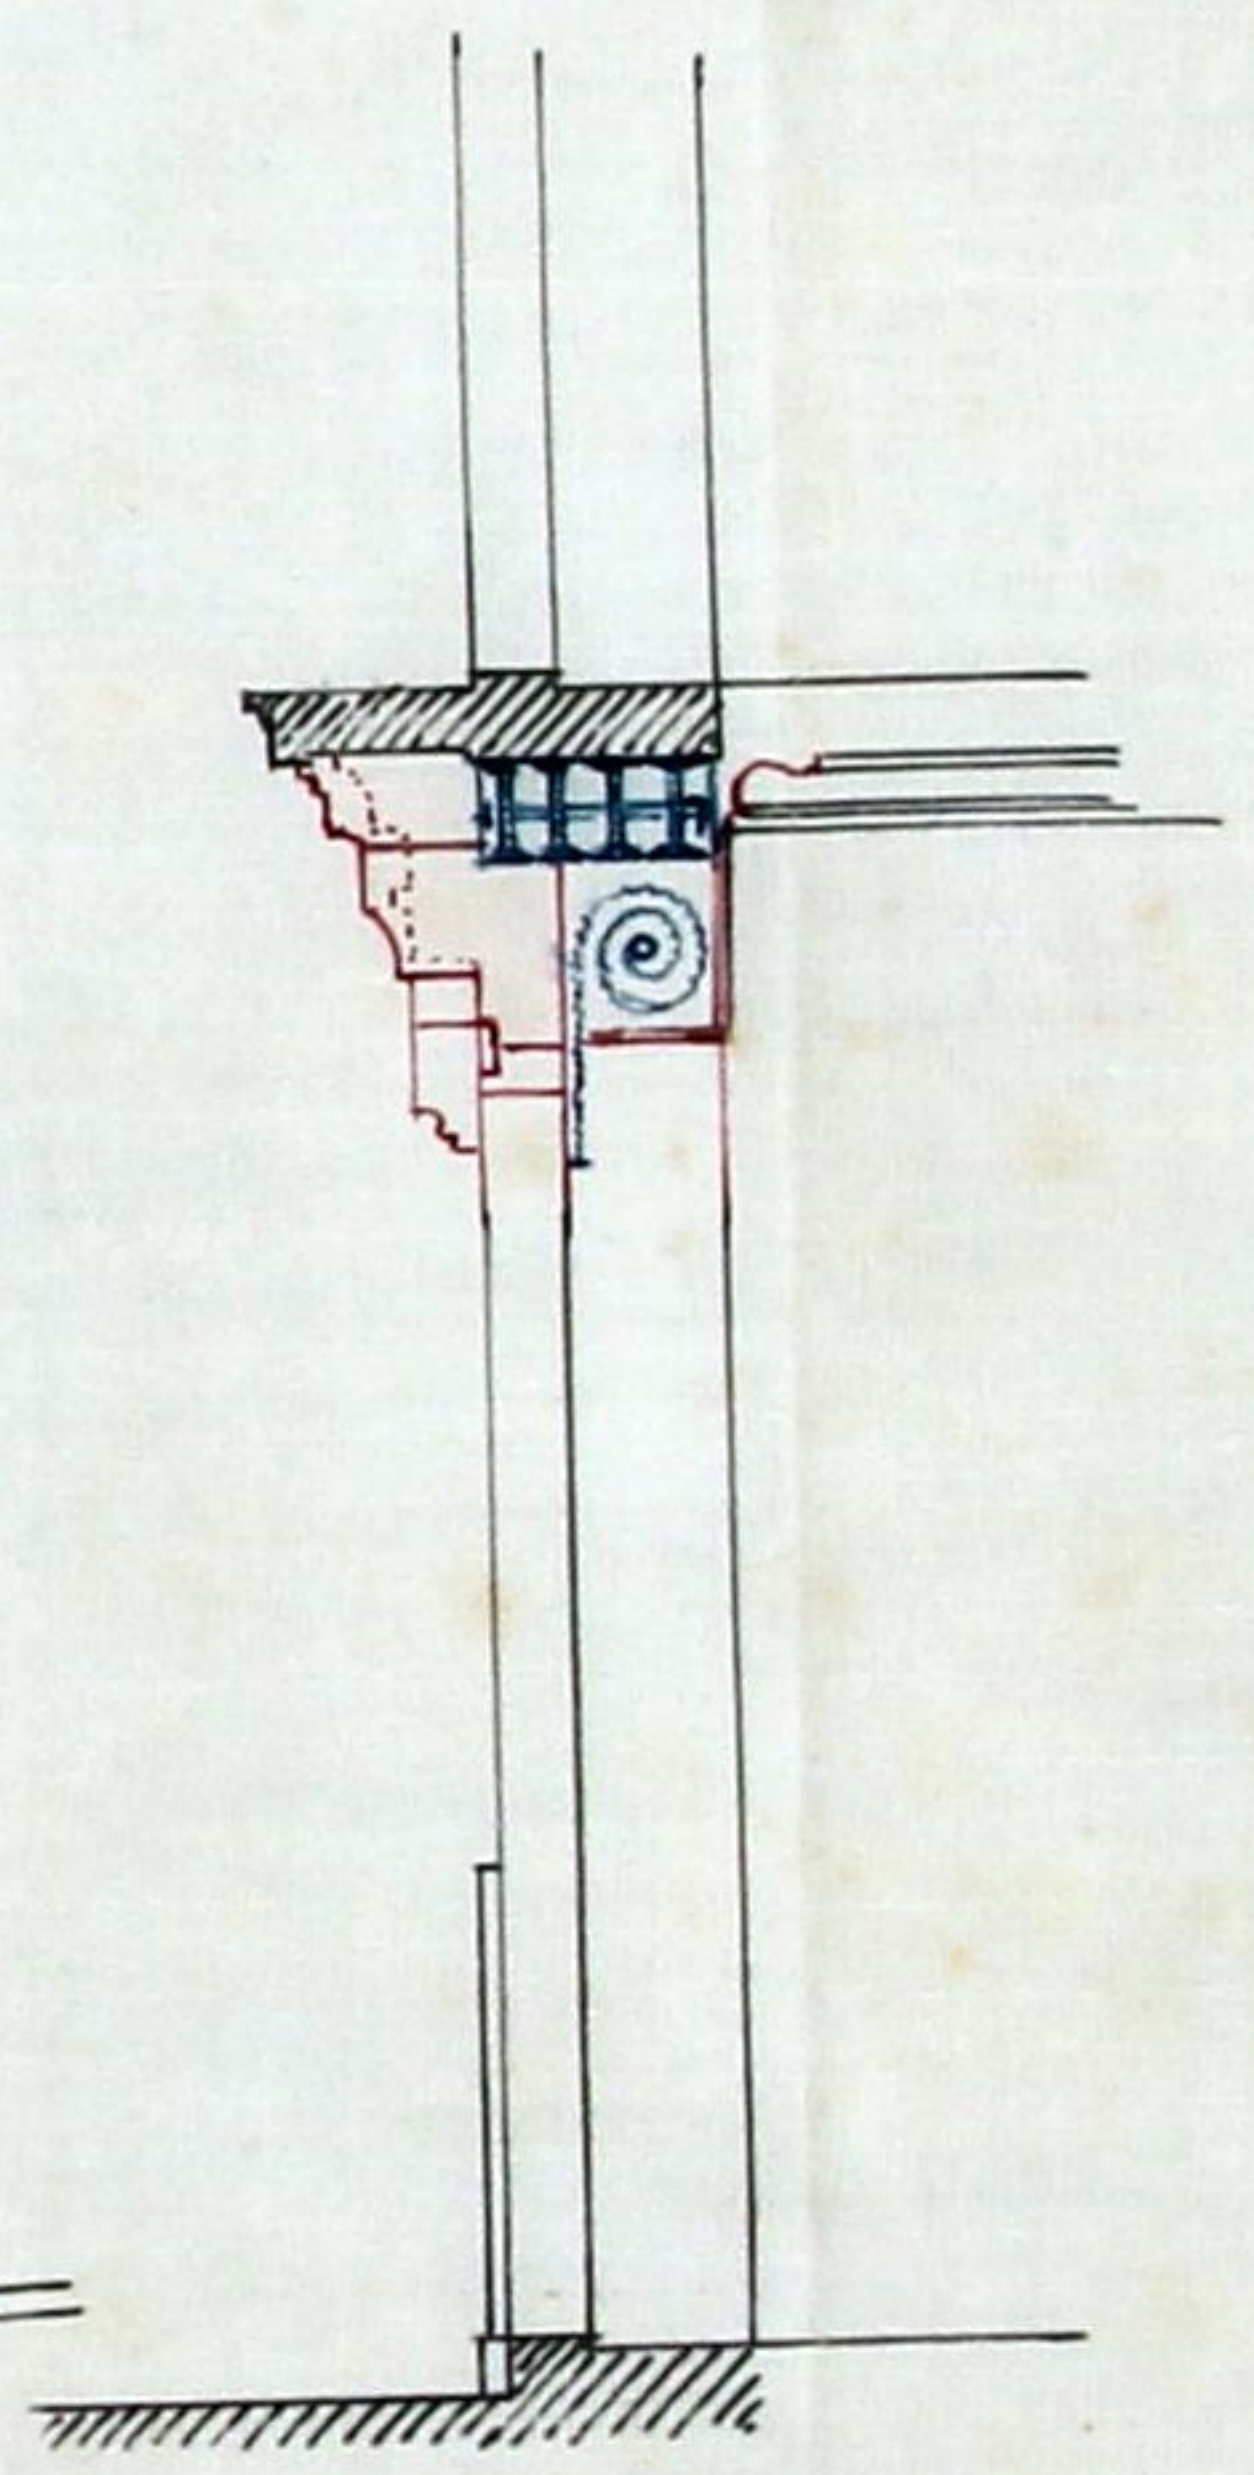

ESCALA 1/50



Câmara Municipal



da Cidade do Porto

CMP
AG

109

ANO CIVIL DE 1919

Guia de entrada de depósito N.º 347

Despacho de 29 de Maio de 1919

Dinheiro corrente...	10 \$ 00
Papeis de crédito....	\$
Total Esc. ..	10 \$ 00

Pela presente guia vai Engenheiro Leandino
entrar no Cofre desta Municipalidade com a quantia de dez escudos em
dinheiro

como depósito de garantia às condições em que lhe foi concedida a
licença n.º 421 para substituir duas portas por uma
de vantane de madeira envidraçada e vedada com
chapa na fachada do prédio sito na rua de São
Manoel n.º 229

quantia de que o respectivo tesoureiro passará o competente recibo.

Porto e Repartição de Fazenda Municipal, 17 de Setembro de 1919

O Chefe dos Serviços de Fazenda,

Antonio Oliveira da Rocha

Recebi a quantia de dez escudos

supra mencionada.


Tesouraria Municipal do Porto, em 17 de Setembro de 1919

Em 17 de Setembro de 1919

Registada

O Tesoureiro,

[Signature] [Signature]

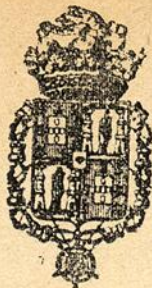

110
N.º 721

Câmara Municipal do Porto

3.^a Repartição — 2.^a SECÇÃO

Concede-se licença a Eugenio Lendim

para que possa substituir duas portas por uma devanilheira de madeira de castanho envidraçada e vedada com crapa ondulada de correr, na fachada do seu prédio, sito na rua Passos Manuel, n.º 229, conforme o projecto que lhe foi aprovado em 29 de Maio último.

Pôrto e Paços do Concelho, 17 de Setembro de 1919

9.^o Oficial Eng.^o

Campanha

Engenheiro Chefe da 3.^a Repartição, subscrevi.

Q.^{do} Presidente, da C. M.

(a. *Carlos de Oliveira*)

Desta, emolumentos para a
Câmara . . . 1\$50
Impresso . . . \$03

Alberto L. Lendim

Registada.

Janat

Depositou na tesouraria da Câmara a quantia de dez e setenta e sete dois conforme a guia n.º 347