

DEFERIDO NOS TERMOS DA INFORMAÇÃO
PORTO EM CAMARA 6 de

Junho de 1912

Pelo PRESIDENTE

J. G. Tard



Registrado

3604

sob o n.

7-6-912

CMP
AG

P. Dray

R

Economia

Manoel Francisco Ferreira achando-se en-
carregado de construir um armazem de madeira
para arrecadação de utensilios de guardas-rosas,
junto a outros armazens que a Fabrica Portu-
ense de Guardas-rosas possui no predio n.º 51
da rua do Calvario, predio que tambem con-
fronta com o Parcio das Virtudes, apresenta
o respectivo projecto e

Pelo a P. Ca.ª se digno conceder
a licença

Porto, 5 de junho de 1912

Pelo requerente

João Baptista



Licença T.ª

11 de Junho de 1912



O abaixo assinado, mestre d'obras de
clara para os efeitos do regulamento de
segurança dos operários que toma a respon-
sabilidade a que se refere o presente requi-
rimento.

Porto, 5 de junho de 1912

Manuel Francisco Pereira

Reconheço a assinatura supra

Porto, 5 de Junho de 1912

Cincoenta reis

António B. S. P.




373

CAP
10

Approvado
Pelo em Câmara 6 de Junho de 1912
Pelo Presidente
J. J. Band


Fabrica Dorkuense de Guarda-sos Lda - Dorko
Rua do Calvario n.º 51

Projecto para um pequeno anexo a referida fabrica

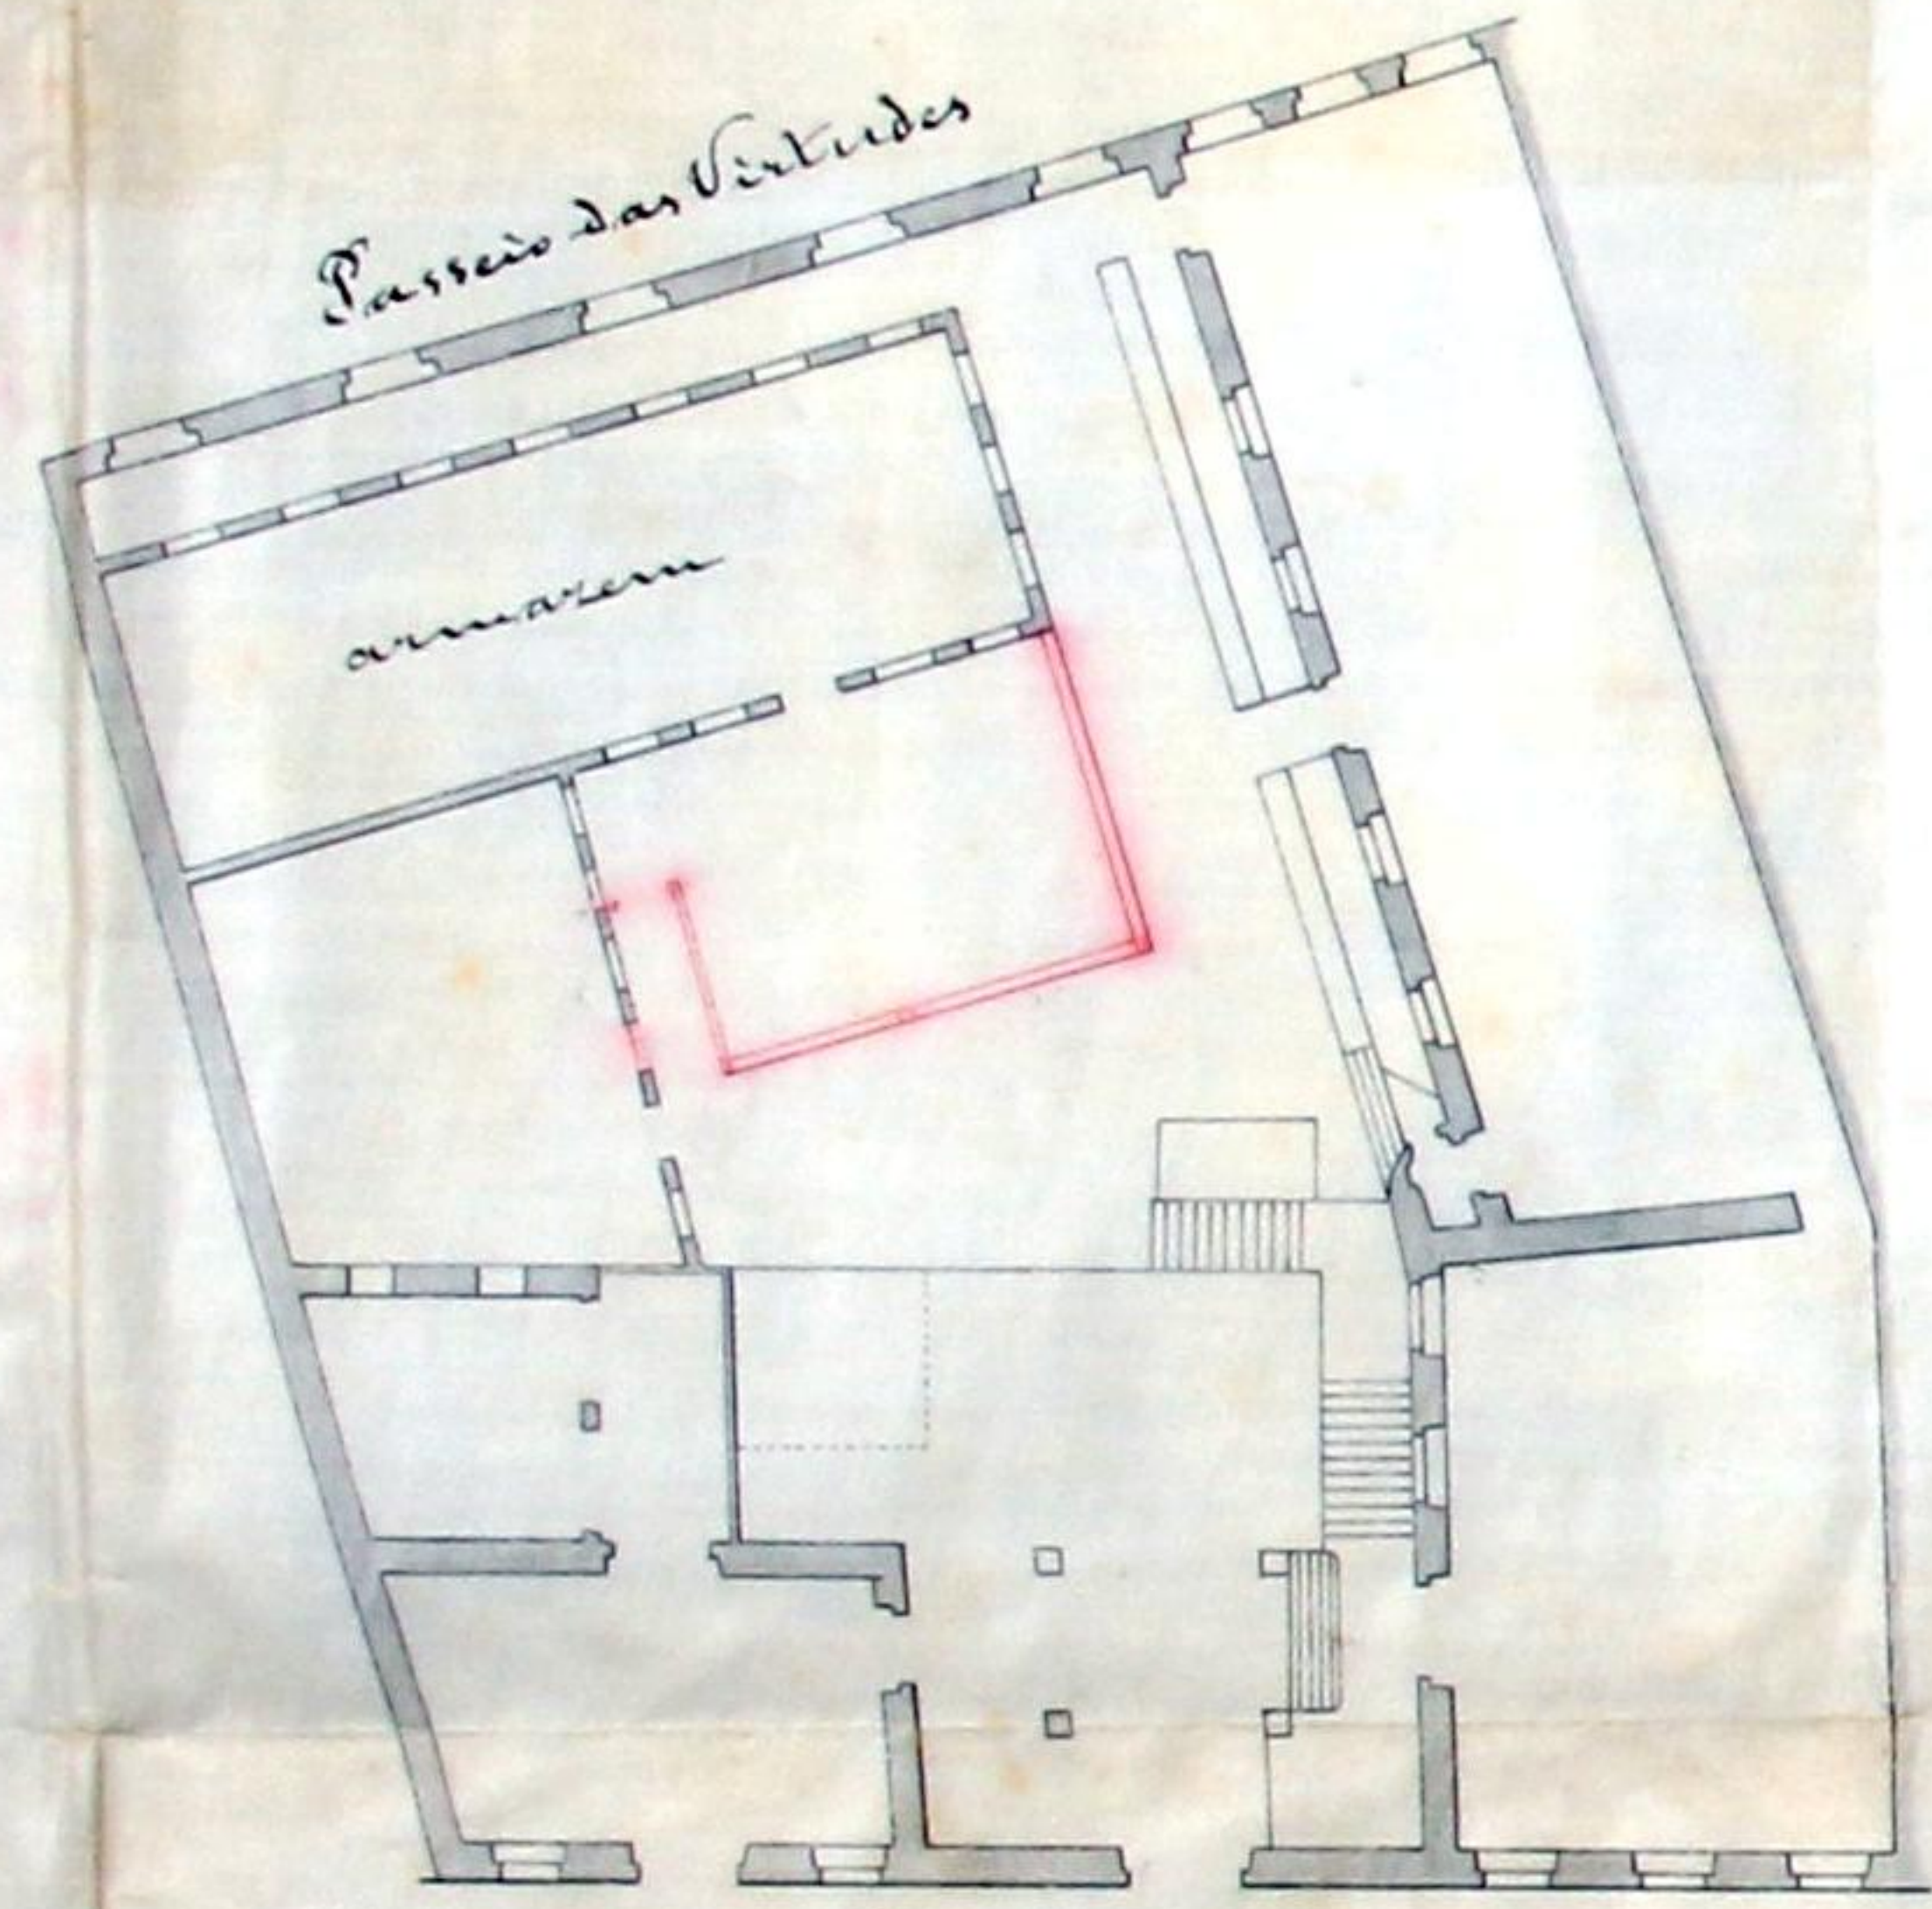


Rua do Calvario
Planta

Escala $\frac{1}{200}$

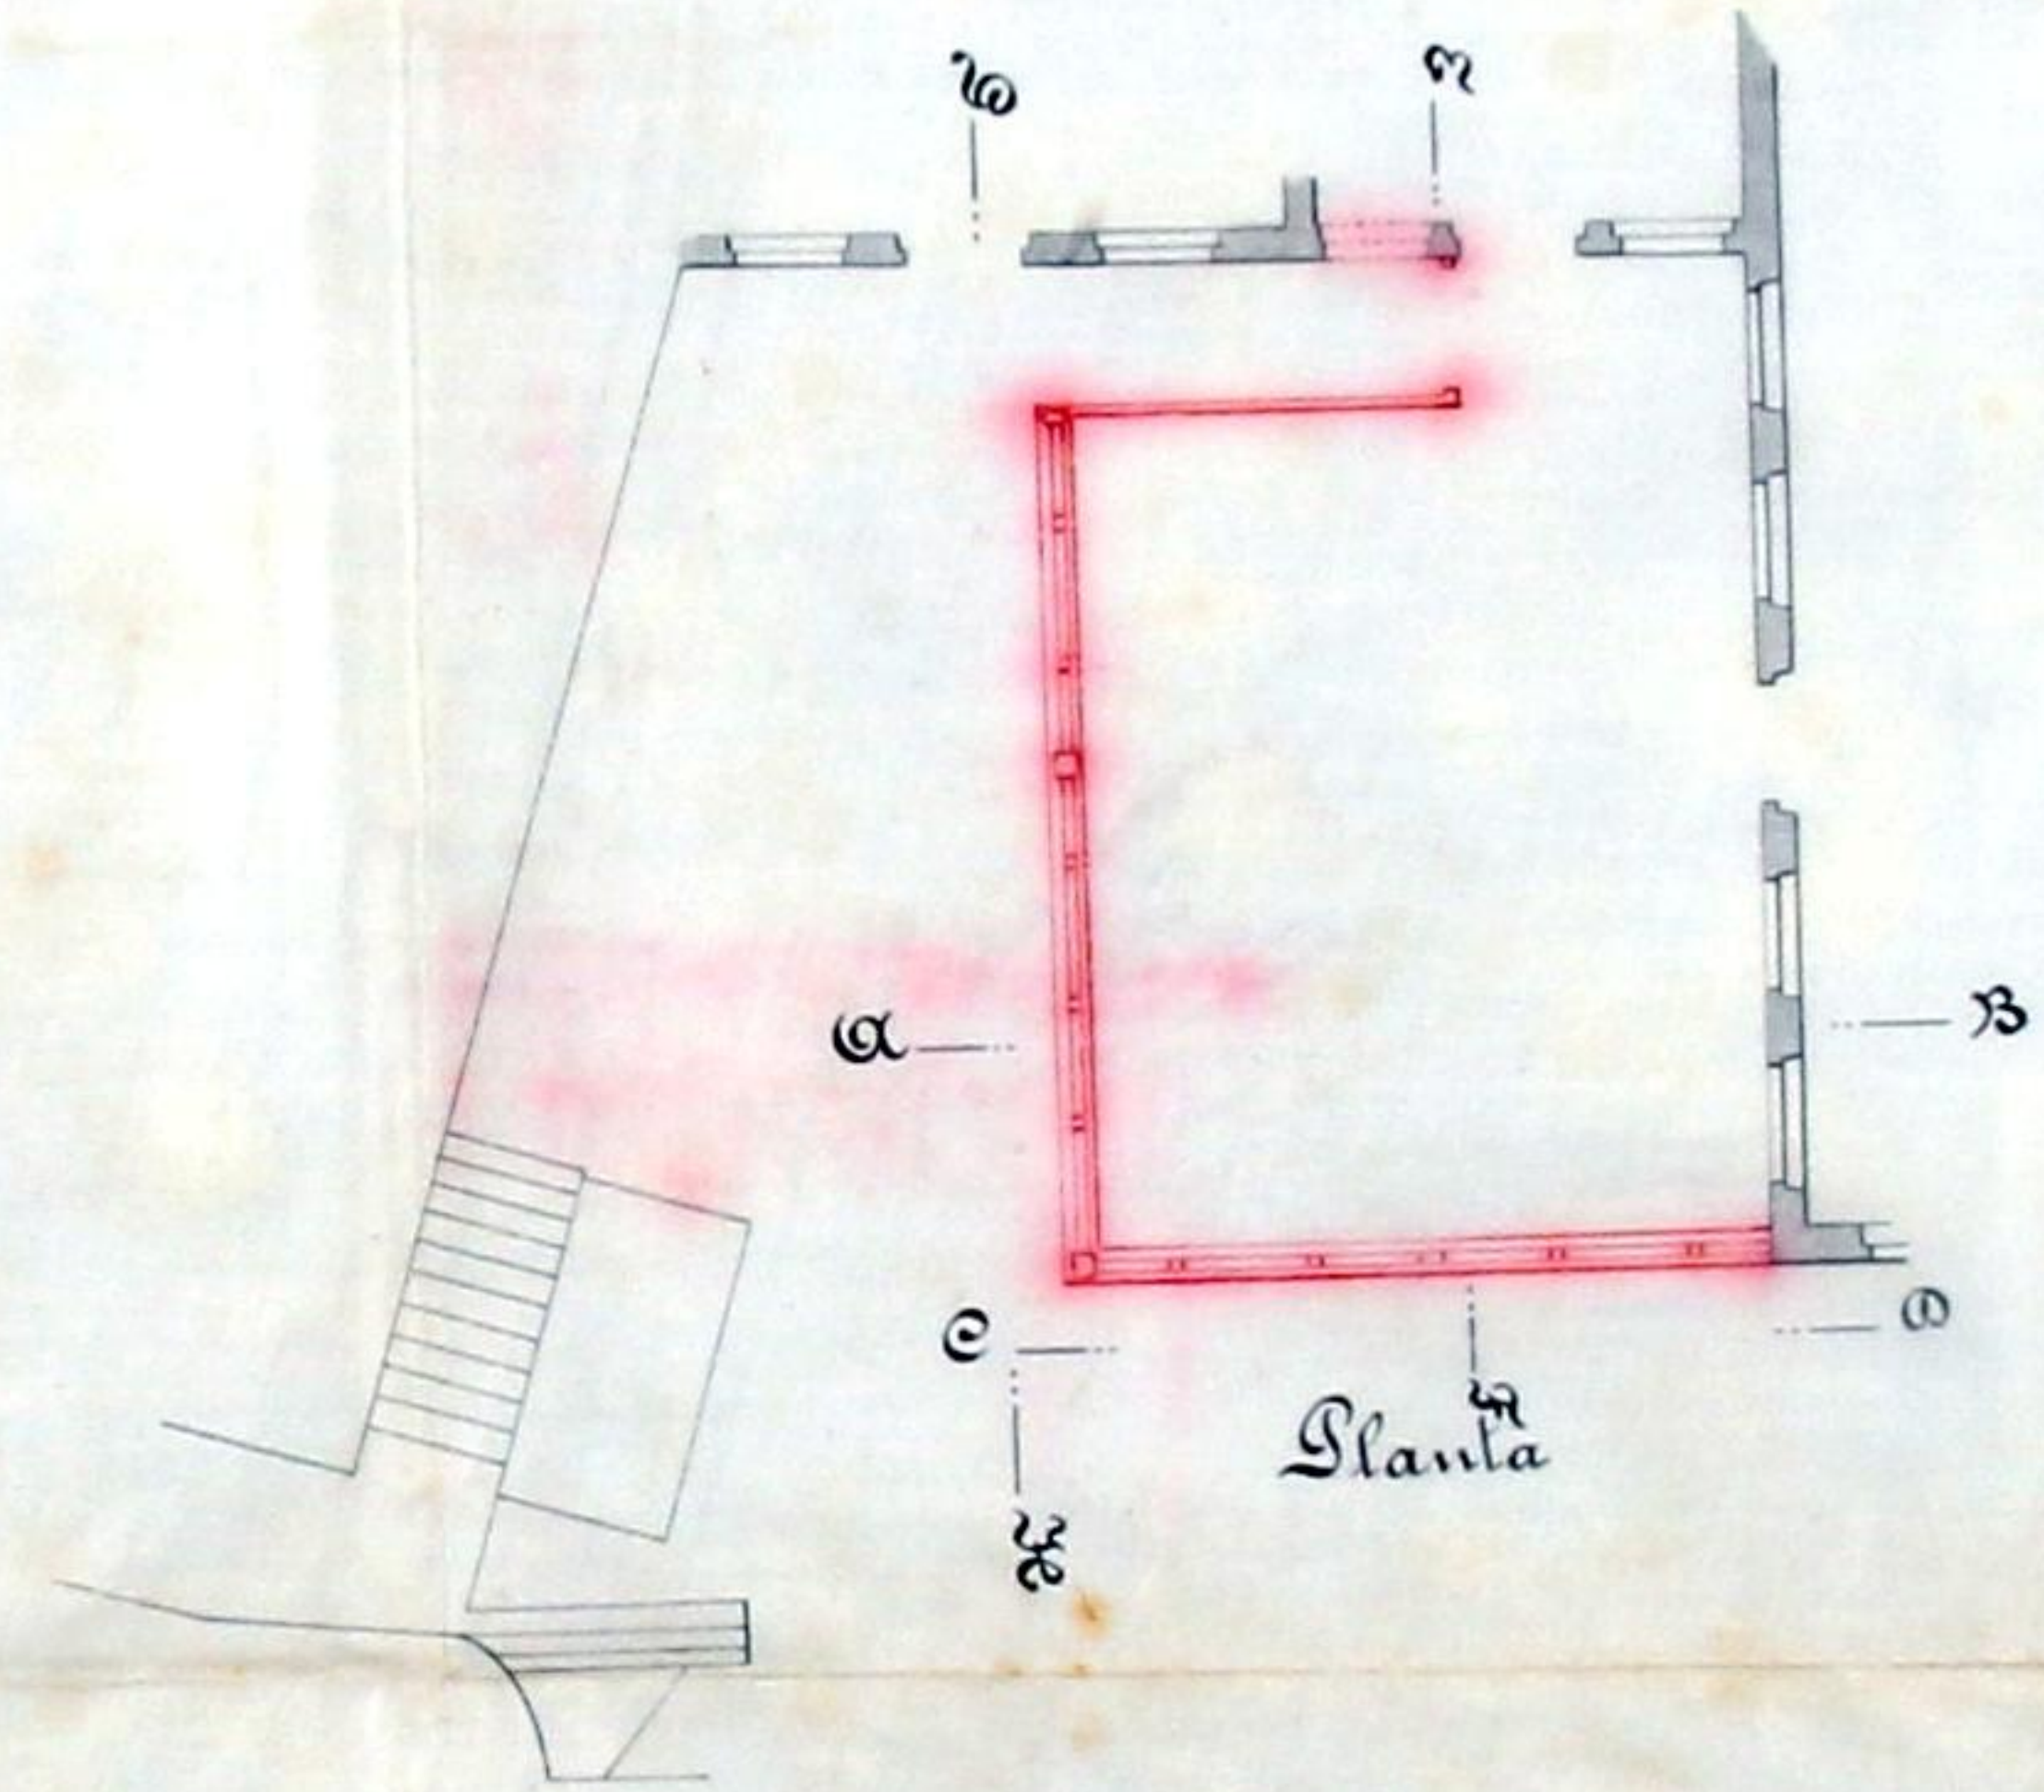

Escala $\frac{1}{100}$

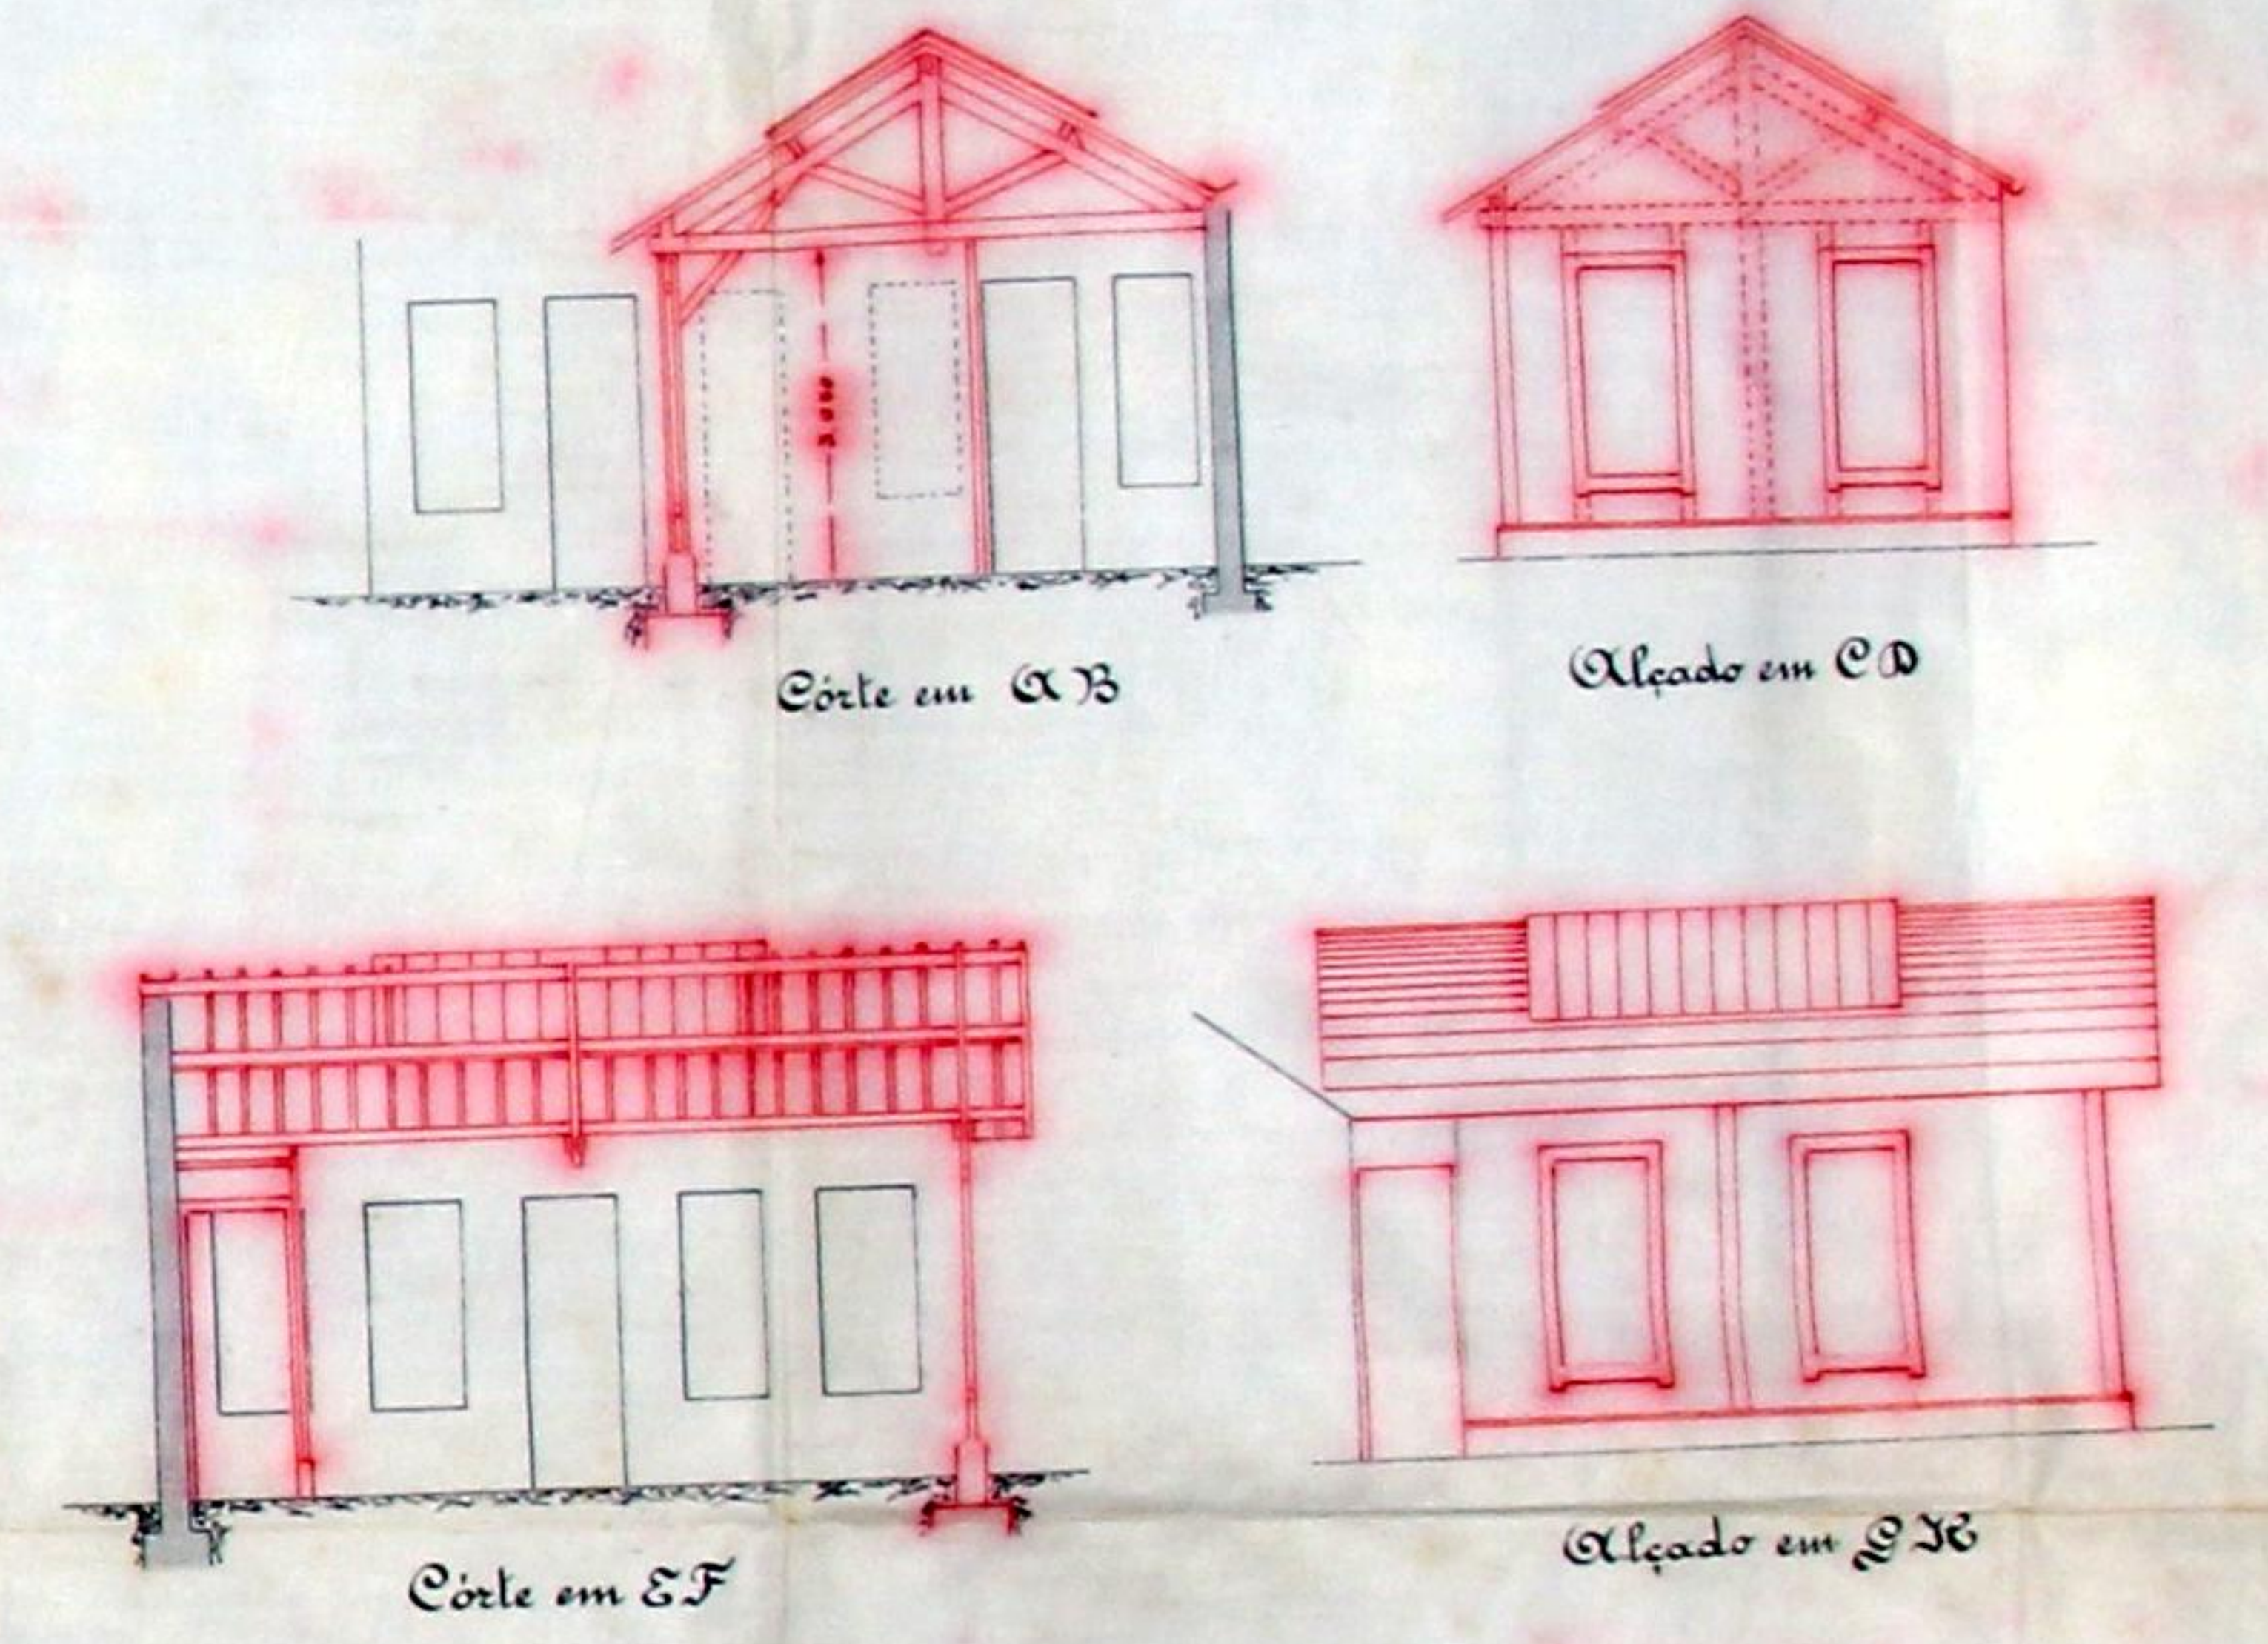

Corte em E F

Alçado em G H

Escala $\frac{1}{100}$



Registo { N.º 1131 R. E. 374
Data 5-6-9/12

Licença { N.º
Data



Camara Municipal do Porto

3.ª Repartição — Obras Publicas

OBRAS DIVERSAS

Especificação da obra: *construção de arruamento*

Requerente: *2º Barroel Francisco Ferreira*

Morada:

Situação da obra: *rua do Calvario, 51*

Responsavel: *o reg.º (mesl. d'ob. dip.)*

Está nos casos do art. 136.º do Cod. de Post.

Declaração de responsabilidade: *idonea*

Projecto da obra: *Satisfaz*

6-VI-9/12

A. Maximino Barboza

Prop. def.
16-6-9/12

Camara

Condições a impôr:

Alinhamento:

Nível de soleiras:

Deposito:

Observações:



N.º 3

Municipalidade do Porto

Concede-se licença a Manuel Francisco Ferreira

para que possa construir um armazém dentro
da propriedade da "Fábrica Portu-
ense de Guardasas" à rua do
Calvario nº 5-1, conforme o pro-
jecto que lhe foi apresentado em
16 do corrente.

Porto e Paços do Concelho, 11 de Julho de 191 2

Amalido Basílio Barbosa

Official Engenheiro pelo Engenheiro Chefe da 3.ª Repartição, subscrevi.

CC PRESIDENTE,

F. Xavier Esteves

Documentos para a Camara

reis.

Registada.

Depositou na thesouraria do Concelho a quantia de

reís, conforme a guia n.º